



Comune di Crema Cr
 Piazza Duomo, 25 - 26013
 Tel: 0373 8941 Fax: 0373 894325
 "AREA TECNICA"

**Individuazione planimetrica
 delle opere civili ed elettriche**

Progetto Esecutivo Realizzato da:
 GlobalPowerService S.p.a E.S.Co.
 Corso Porta Nuova,127 37122 Verona
 tel.0458949707 email:info@globalpowerservice.it

Firma _____ Timbro _____

Progettisti:
 EzaS.r.l.
 Studio Busolini + Muraro

Firma _____ Timbro _____

Rilievi ed acquisizioni dati:
 Gemmlab S.r.l

Firma _____ Timbro _____

Rev. 00 _____ Approvato _____
 Novembre 2015

Rev. 01 _____ Approvato _____

Tavola | Quadro d'Unione



Comune di Crema (Cr)



Comune di Crema Cr
Piazza Duomo, 25 - 26013
Tel: 0373 8941 Fax: 0373 894325

"AREA TECNICA"

Individuazione planimetrica delle opere civili ed elettriche



Coordinamento e gestione tecnica generale:
Global Power Service S.p.a.

Progettisti:
Eza S.r.l.
Studio Busolini + Muraro

Rilievi ed acquisizioni dati:
Gemmlab S.r.l.

Rev. 00 Novembre 2015 Approvato

Rev. 01 Approvato

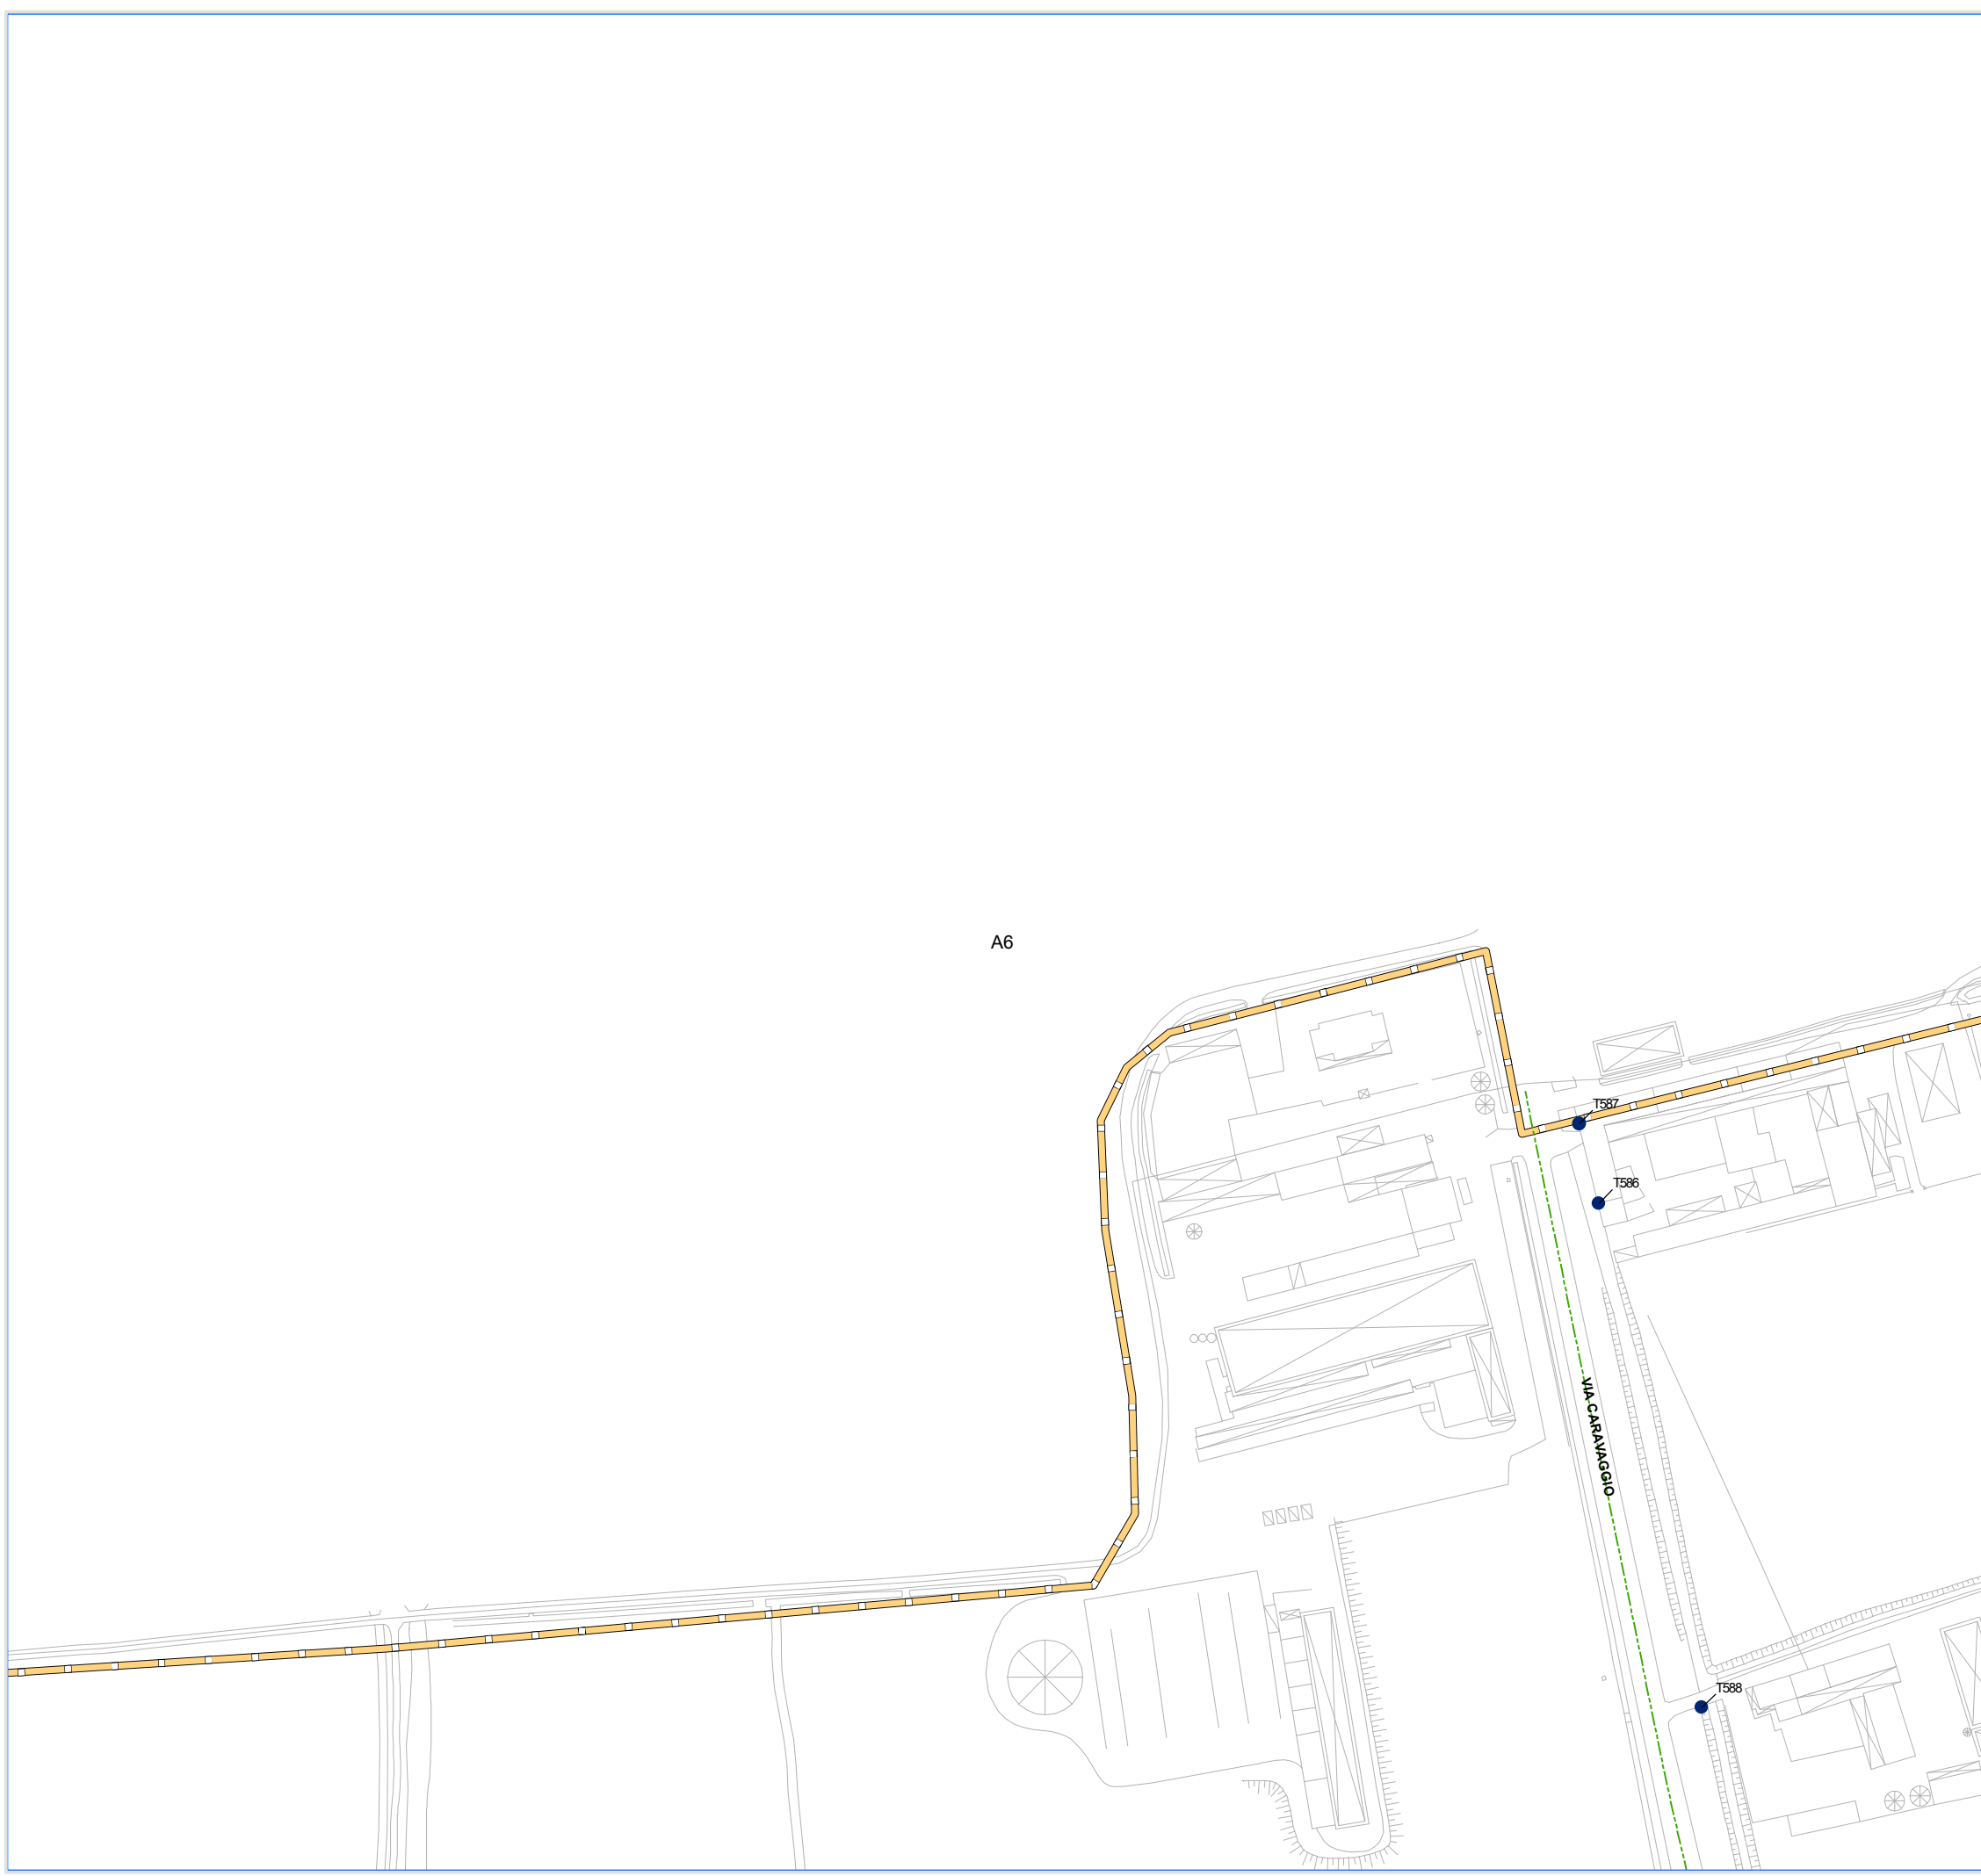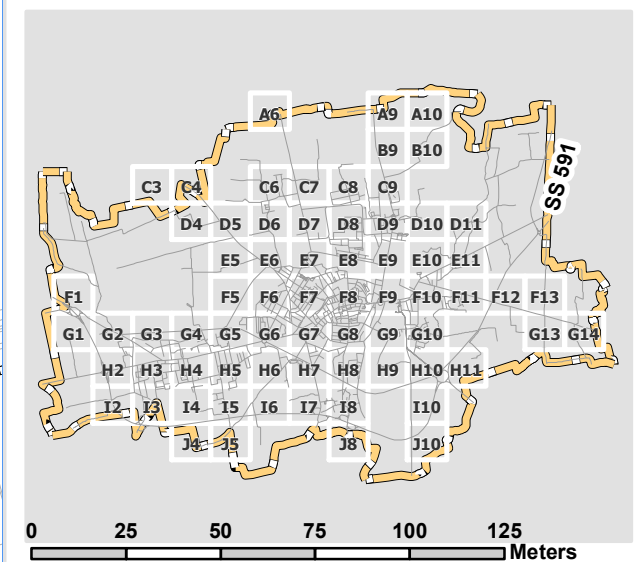

Legenda

- PUNTOLUCE
- QUADRO
- Pozzetto_Nuovo
- ⊗ E_Quadro_Nuovo
- Linea_aerea_nuova
- Linea_interrata_nuova

1:2.000

Tavola **A6**

Comune di Crema (Cr)



Individuazione planimetrica delle opere civili ed elettriche



Coordinamento e gestione tecnica generale:
Global Power Service S.p.a.

Progettisti:
Eza S.r.l.
Studio Busolini + Muraro


Rilievi ed acquisizioni dati:
Gemmlab S.r.l.

Rev. 00 Novembre 2015 Approvato

Rev. 01 Approvato

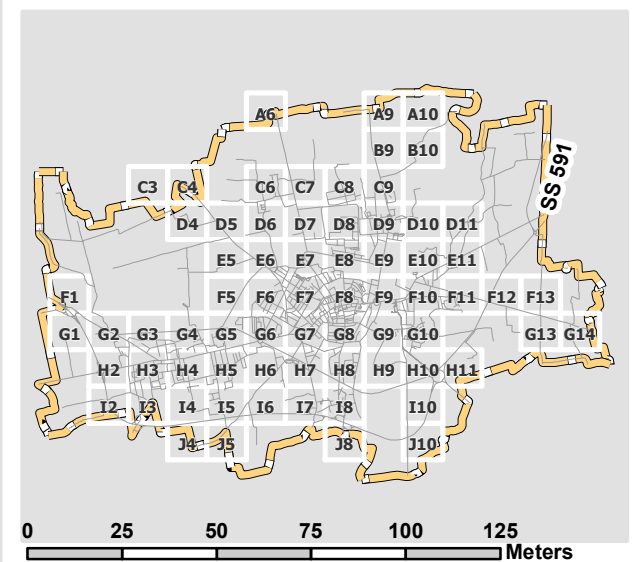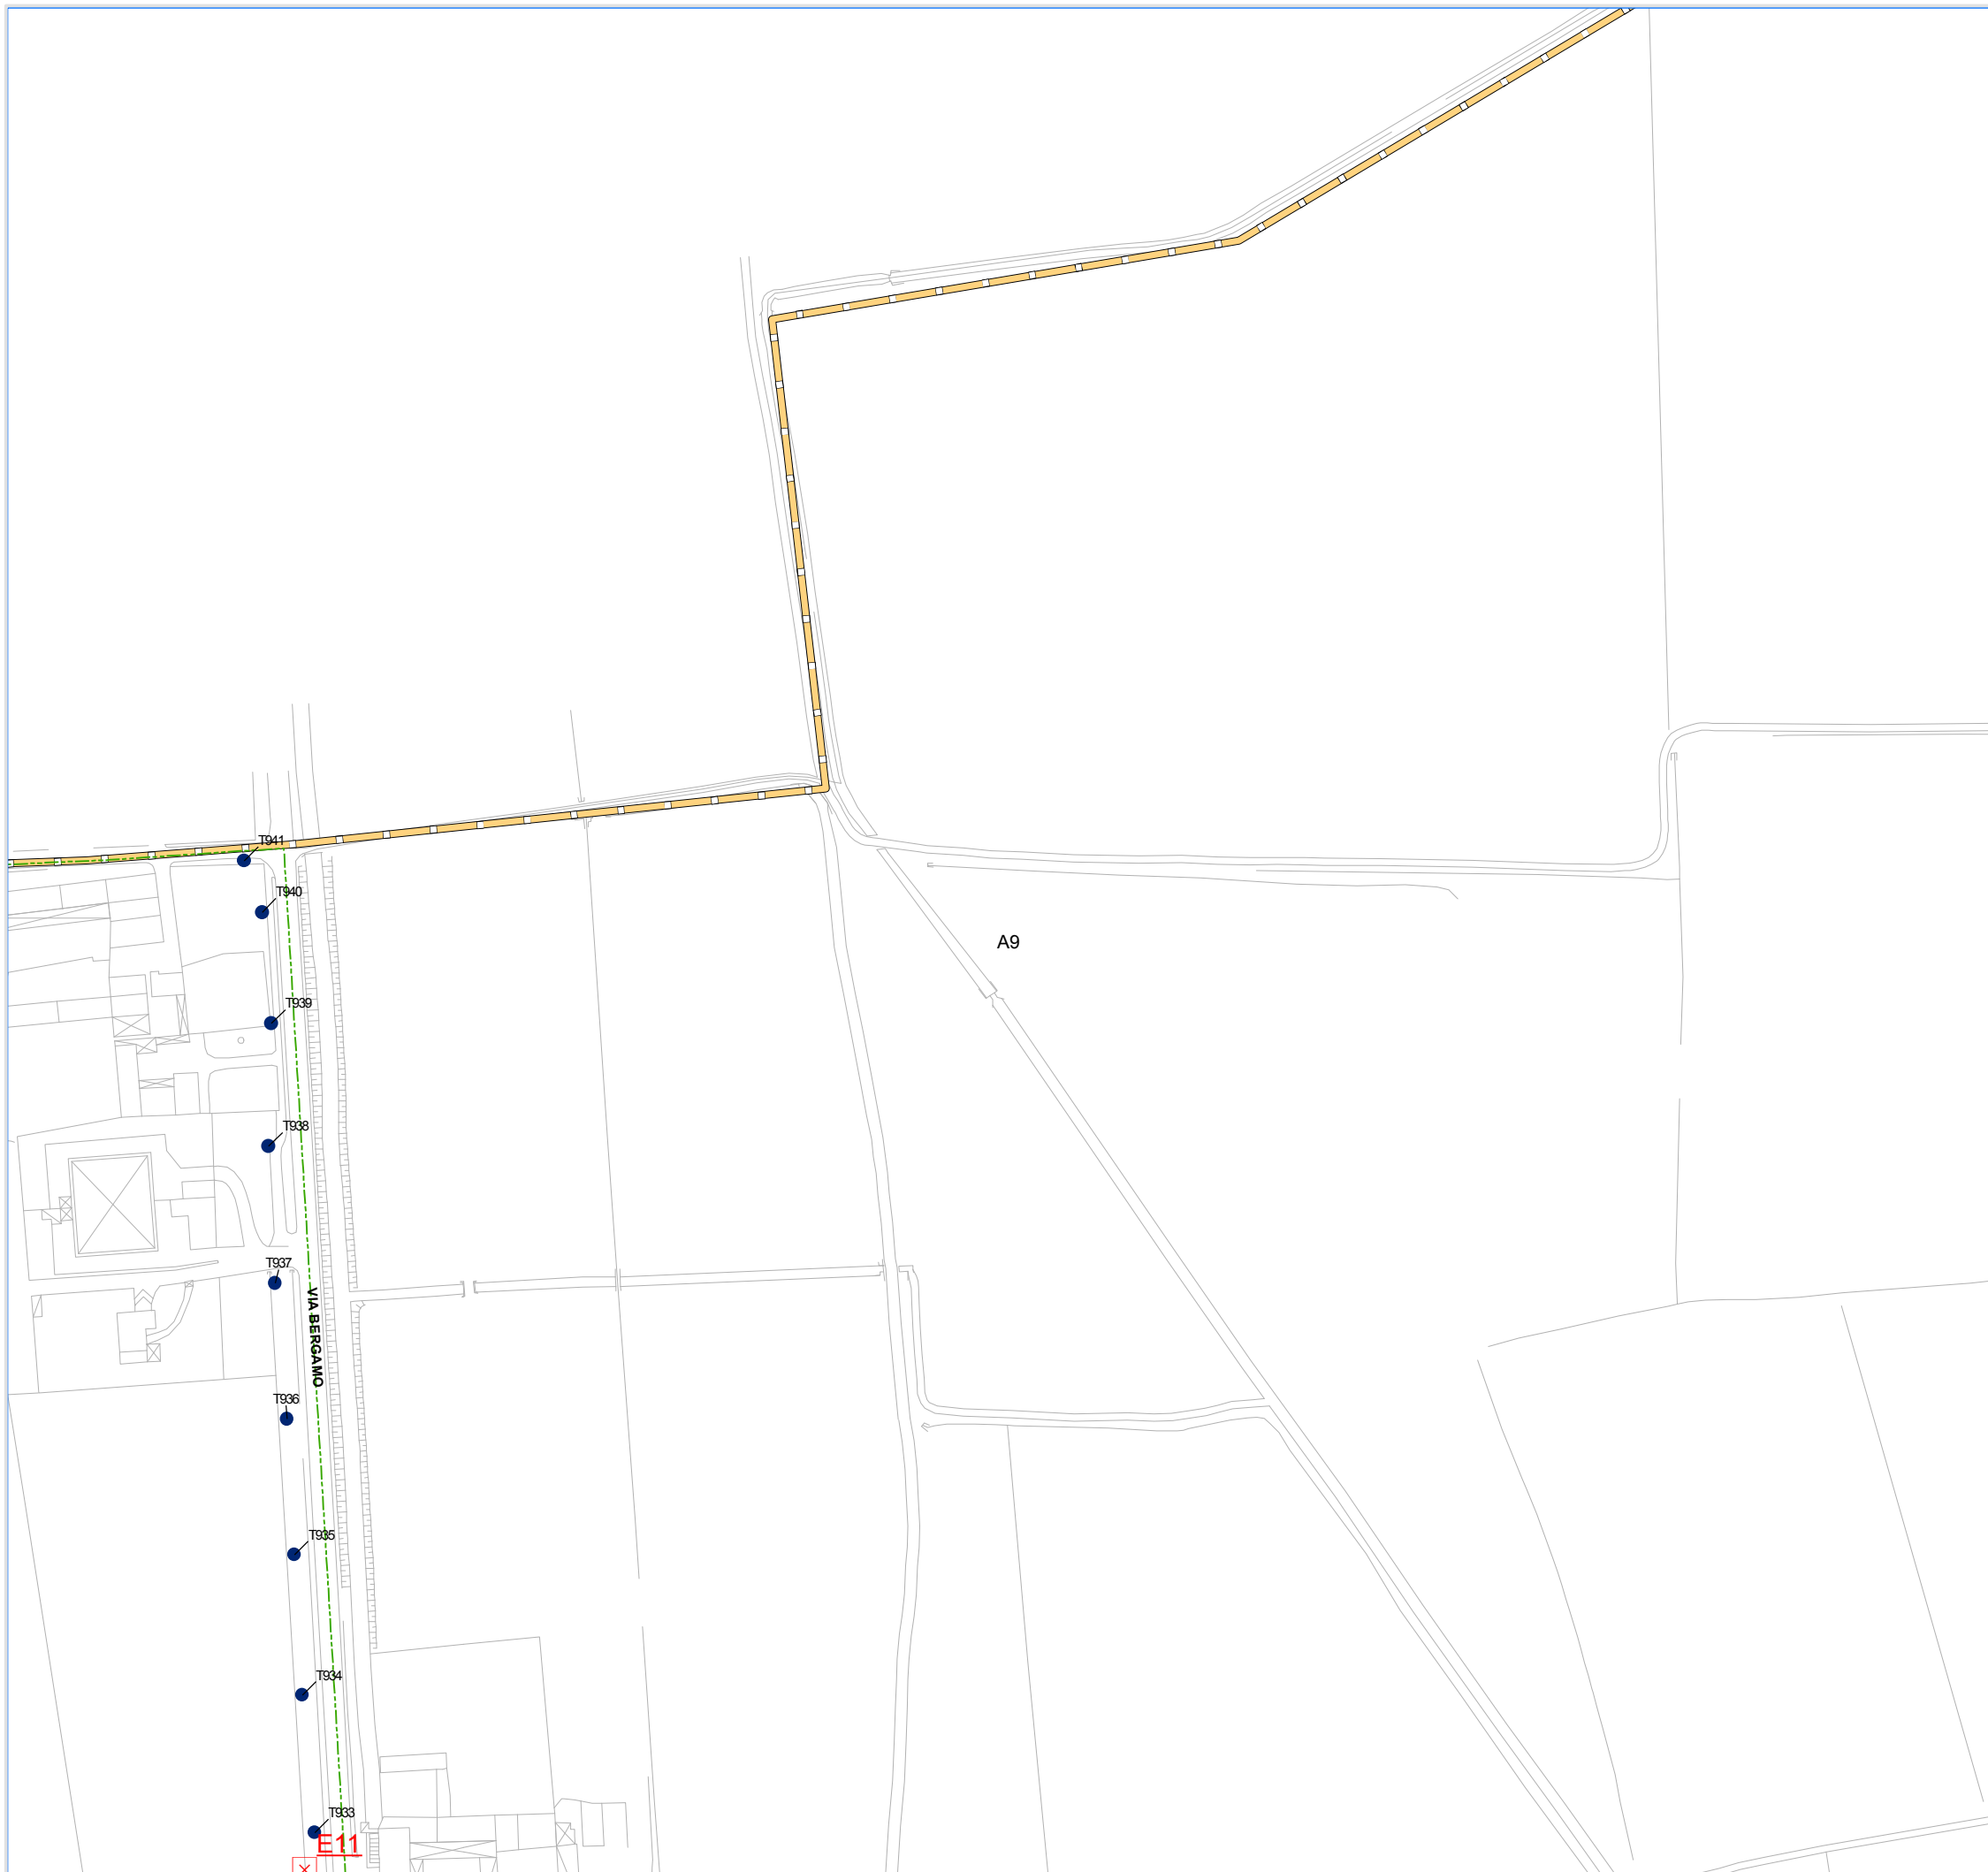

- Legenda**
- PUNTOLUCE
 - QUADRO
 - Pozzetto_Nuovo
 - ⊗ E_Quadro_Nuovo
 - Linea_aerea_nuova
 - Linea_interrata_nuova

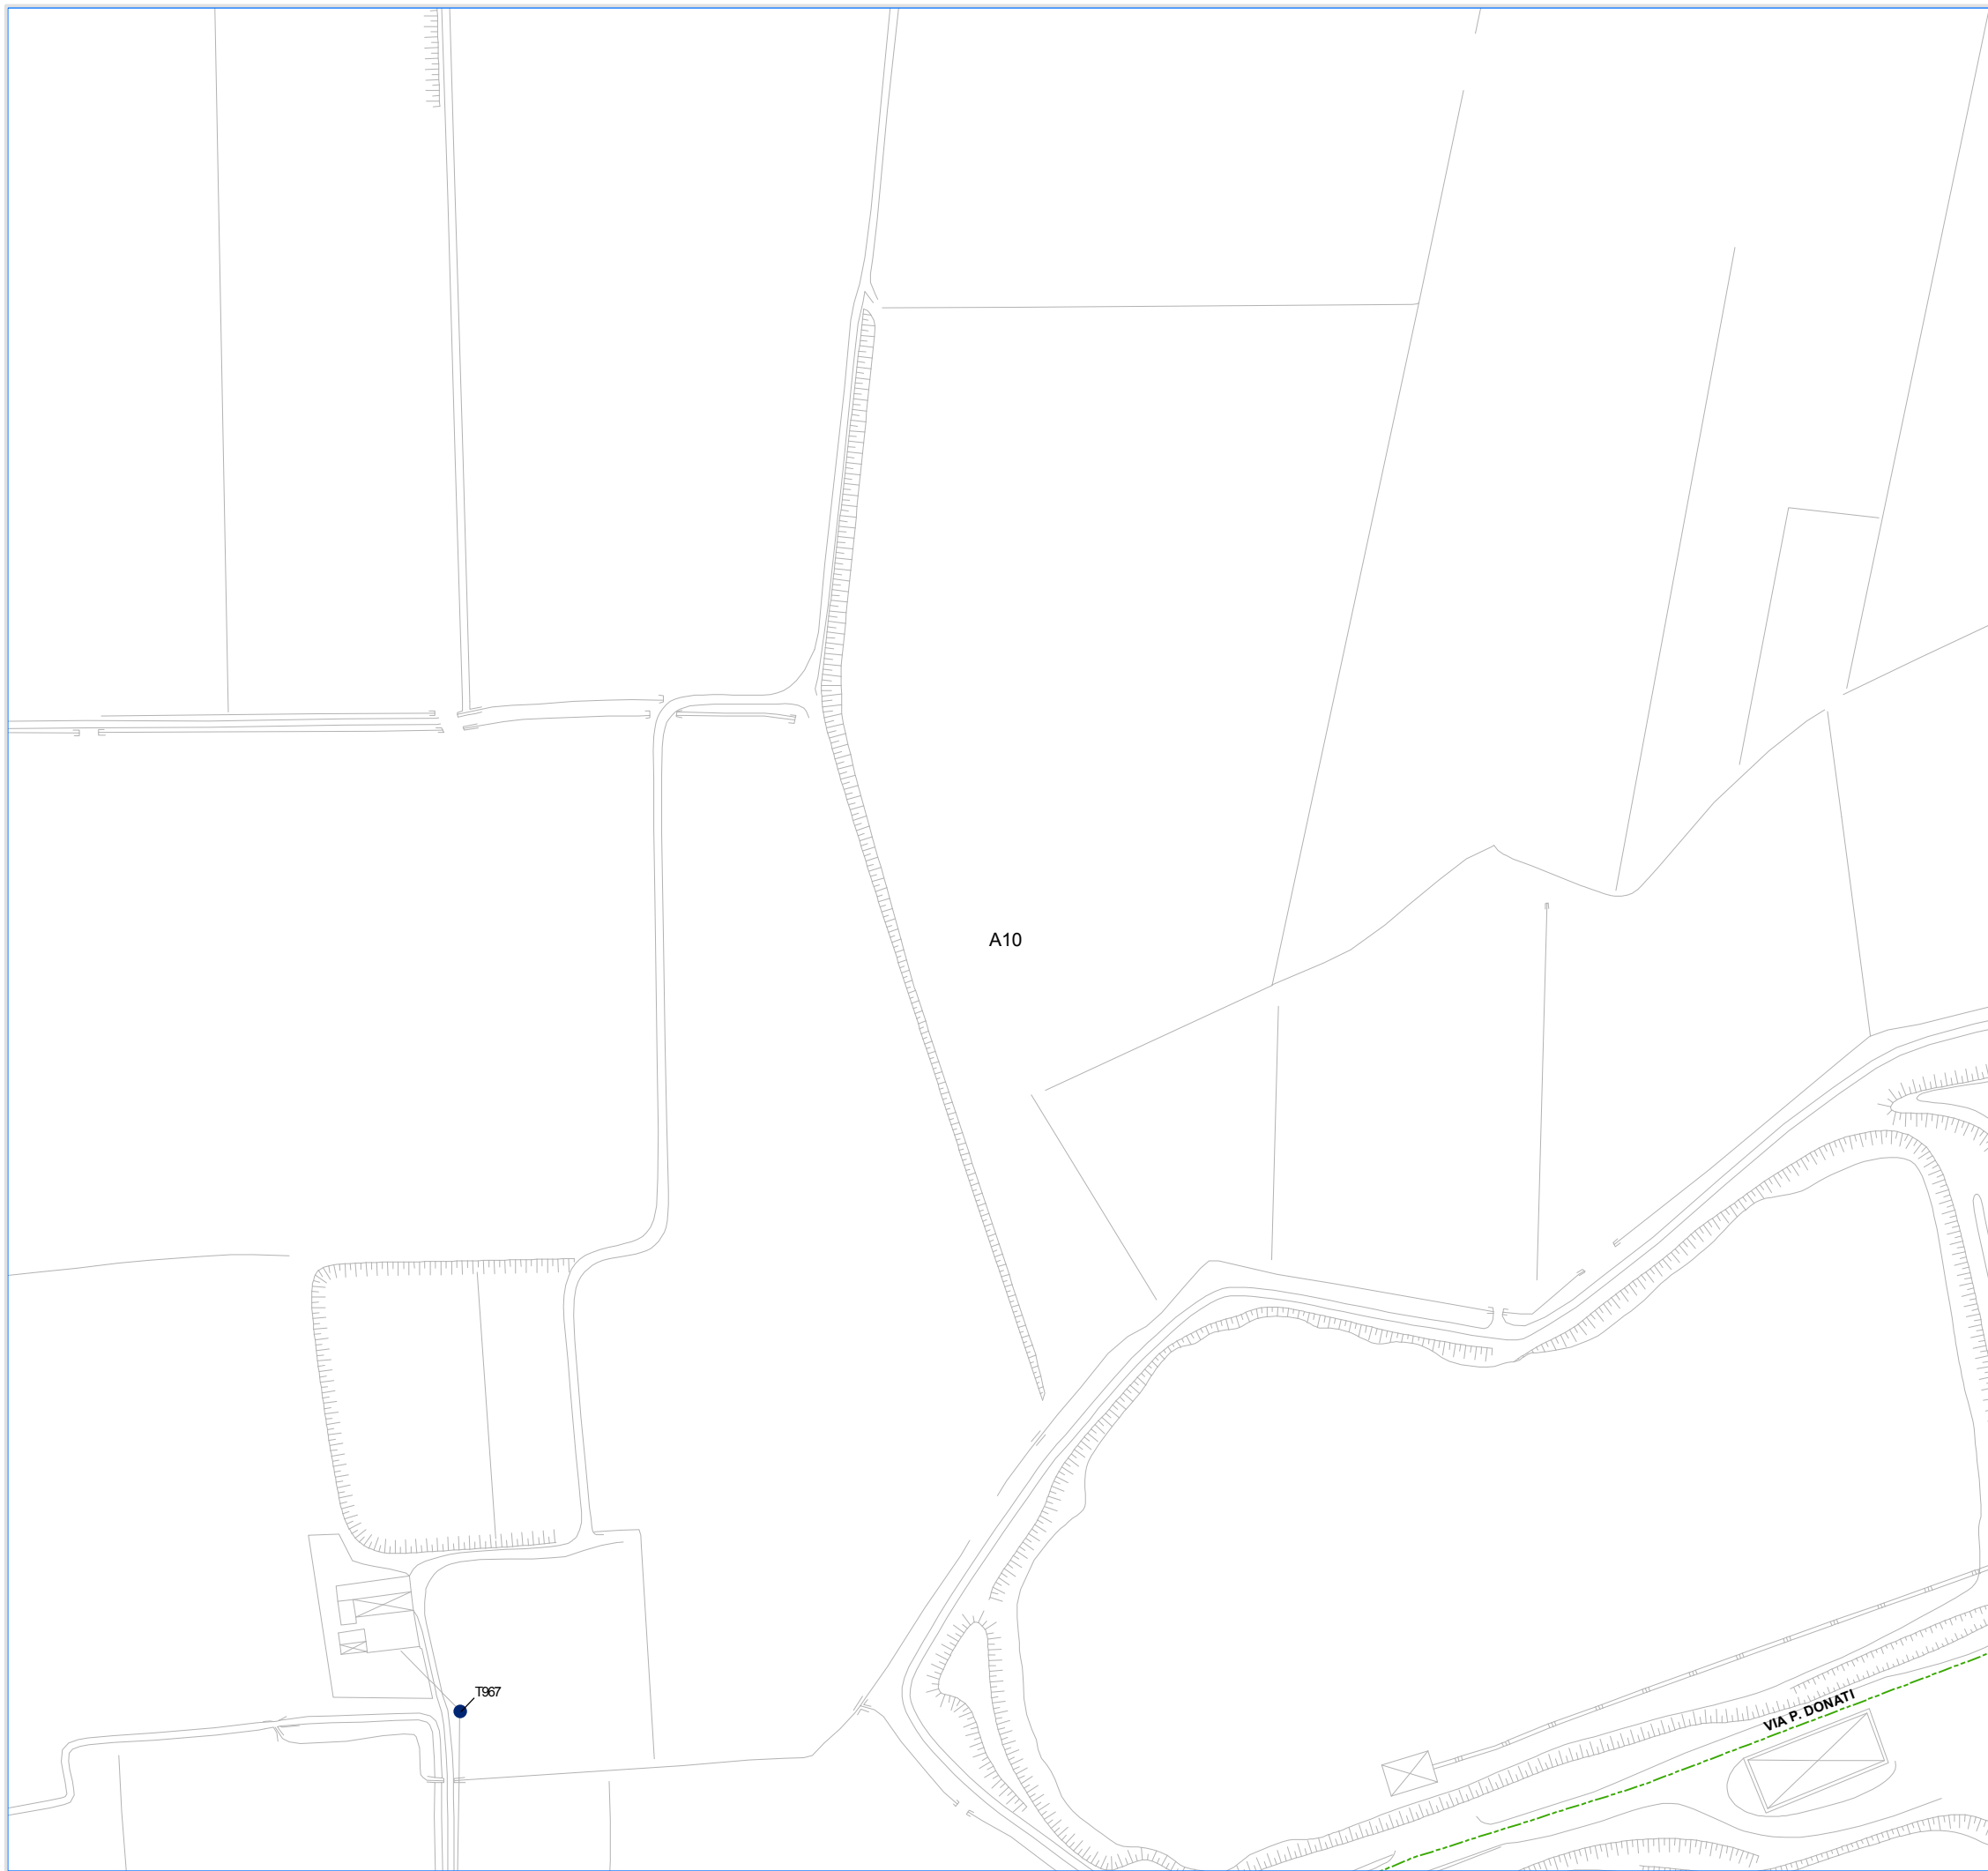

Comune di Crema Cr
 Piazza Duomo, 25 - 26013
 Tel: 0373 8941 Fax: 0373 894325

"AREA TECNICA"


Individuazione planimetrica delle opere civili ed elettriche

Coordinamento e gestione tecnica generale:
Global Power Service S.p.a.

Progettisti:
Eza S.r.l.
Studio Busolini + Muraro

Rilievi ed acquisizioni dati:
Gemmlab S.r.l.

Rev. 00	Novembre 2015	Approvato
Rev. 01		Approvato

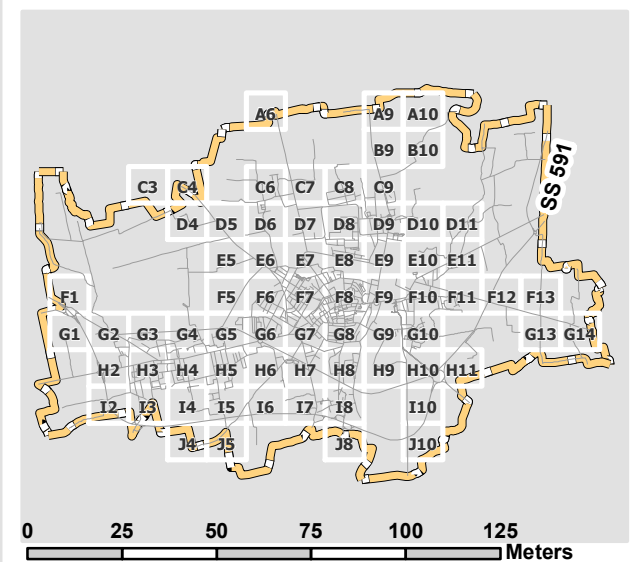

- Legenda**
- PUNTOLUCE
 - QUADRO
 - Pozzetto_Nuovo
 - ⊗ E_Quadro_Nuovo
 - Linea_aerea_nuova
 - Linea_interrata_nuova



Comune di Crema Cr
 Piazza Duomo, 25 - 26013
 Tel: 0373 8941 Fax: 0373 894325

"AREA TECNICA"



**Individuazione planimetrica
 delle opere civili ed elettriche**

Coordinamento e gestione tecnica generale:
Global Power Service S.p.a.

Progettisti:
Eza S.r.l.
Studio Busolini + Muraro

Rilievi ed acquisizioni dati:
Gemmlab S.r.l.

Rev. 00	Novembre 2015	Approvato
Rev. 01		Approvato

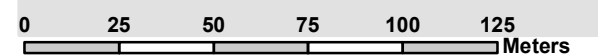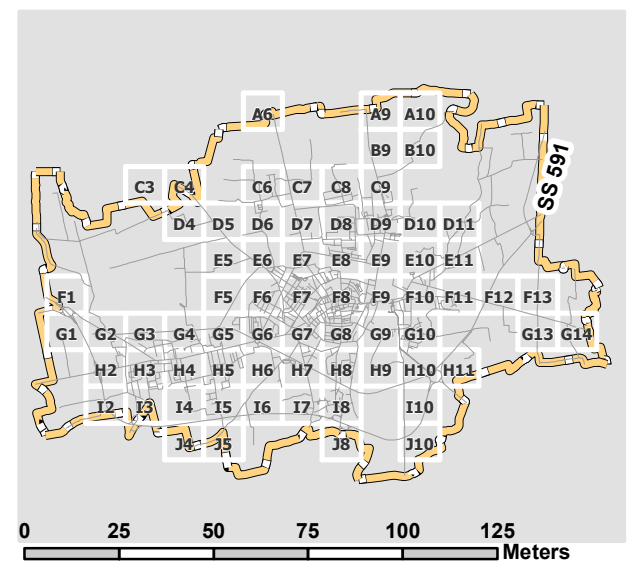

Legenda


- PUNTOLUCE
- QUADRO
- Pozzetto_Nuovo
- ⊗ E_Quadro_Nuovo
- Linea_aerea_nuova
- Linea_interrata_nuova

1:2.000

Tavola **B9**

Comune di Crema (Cr)



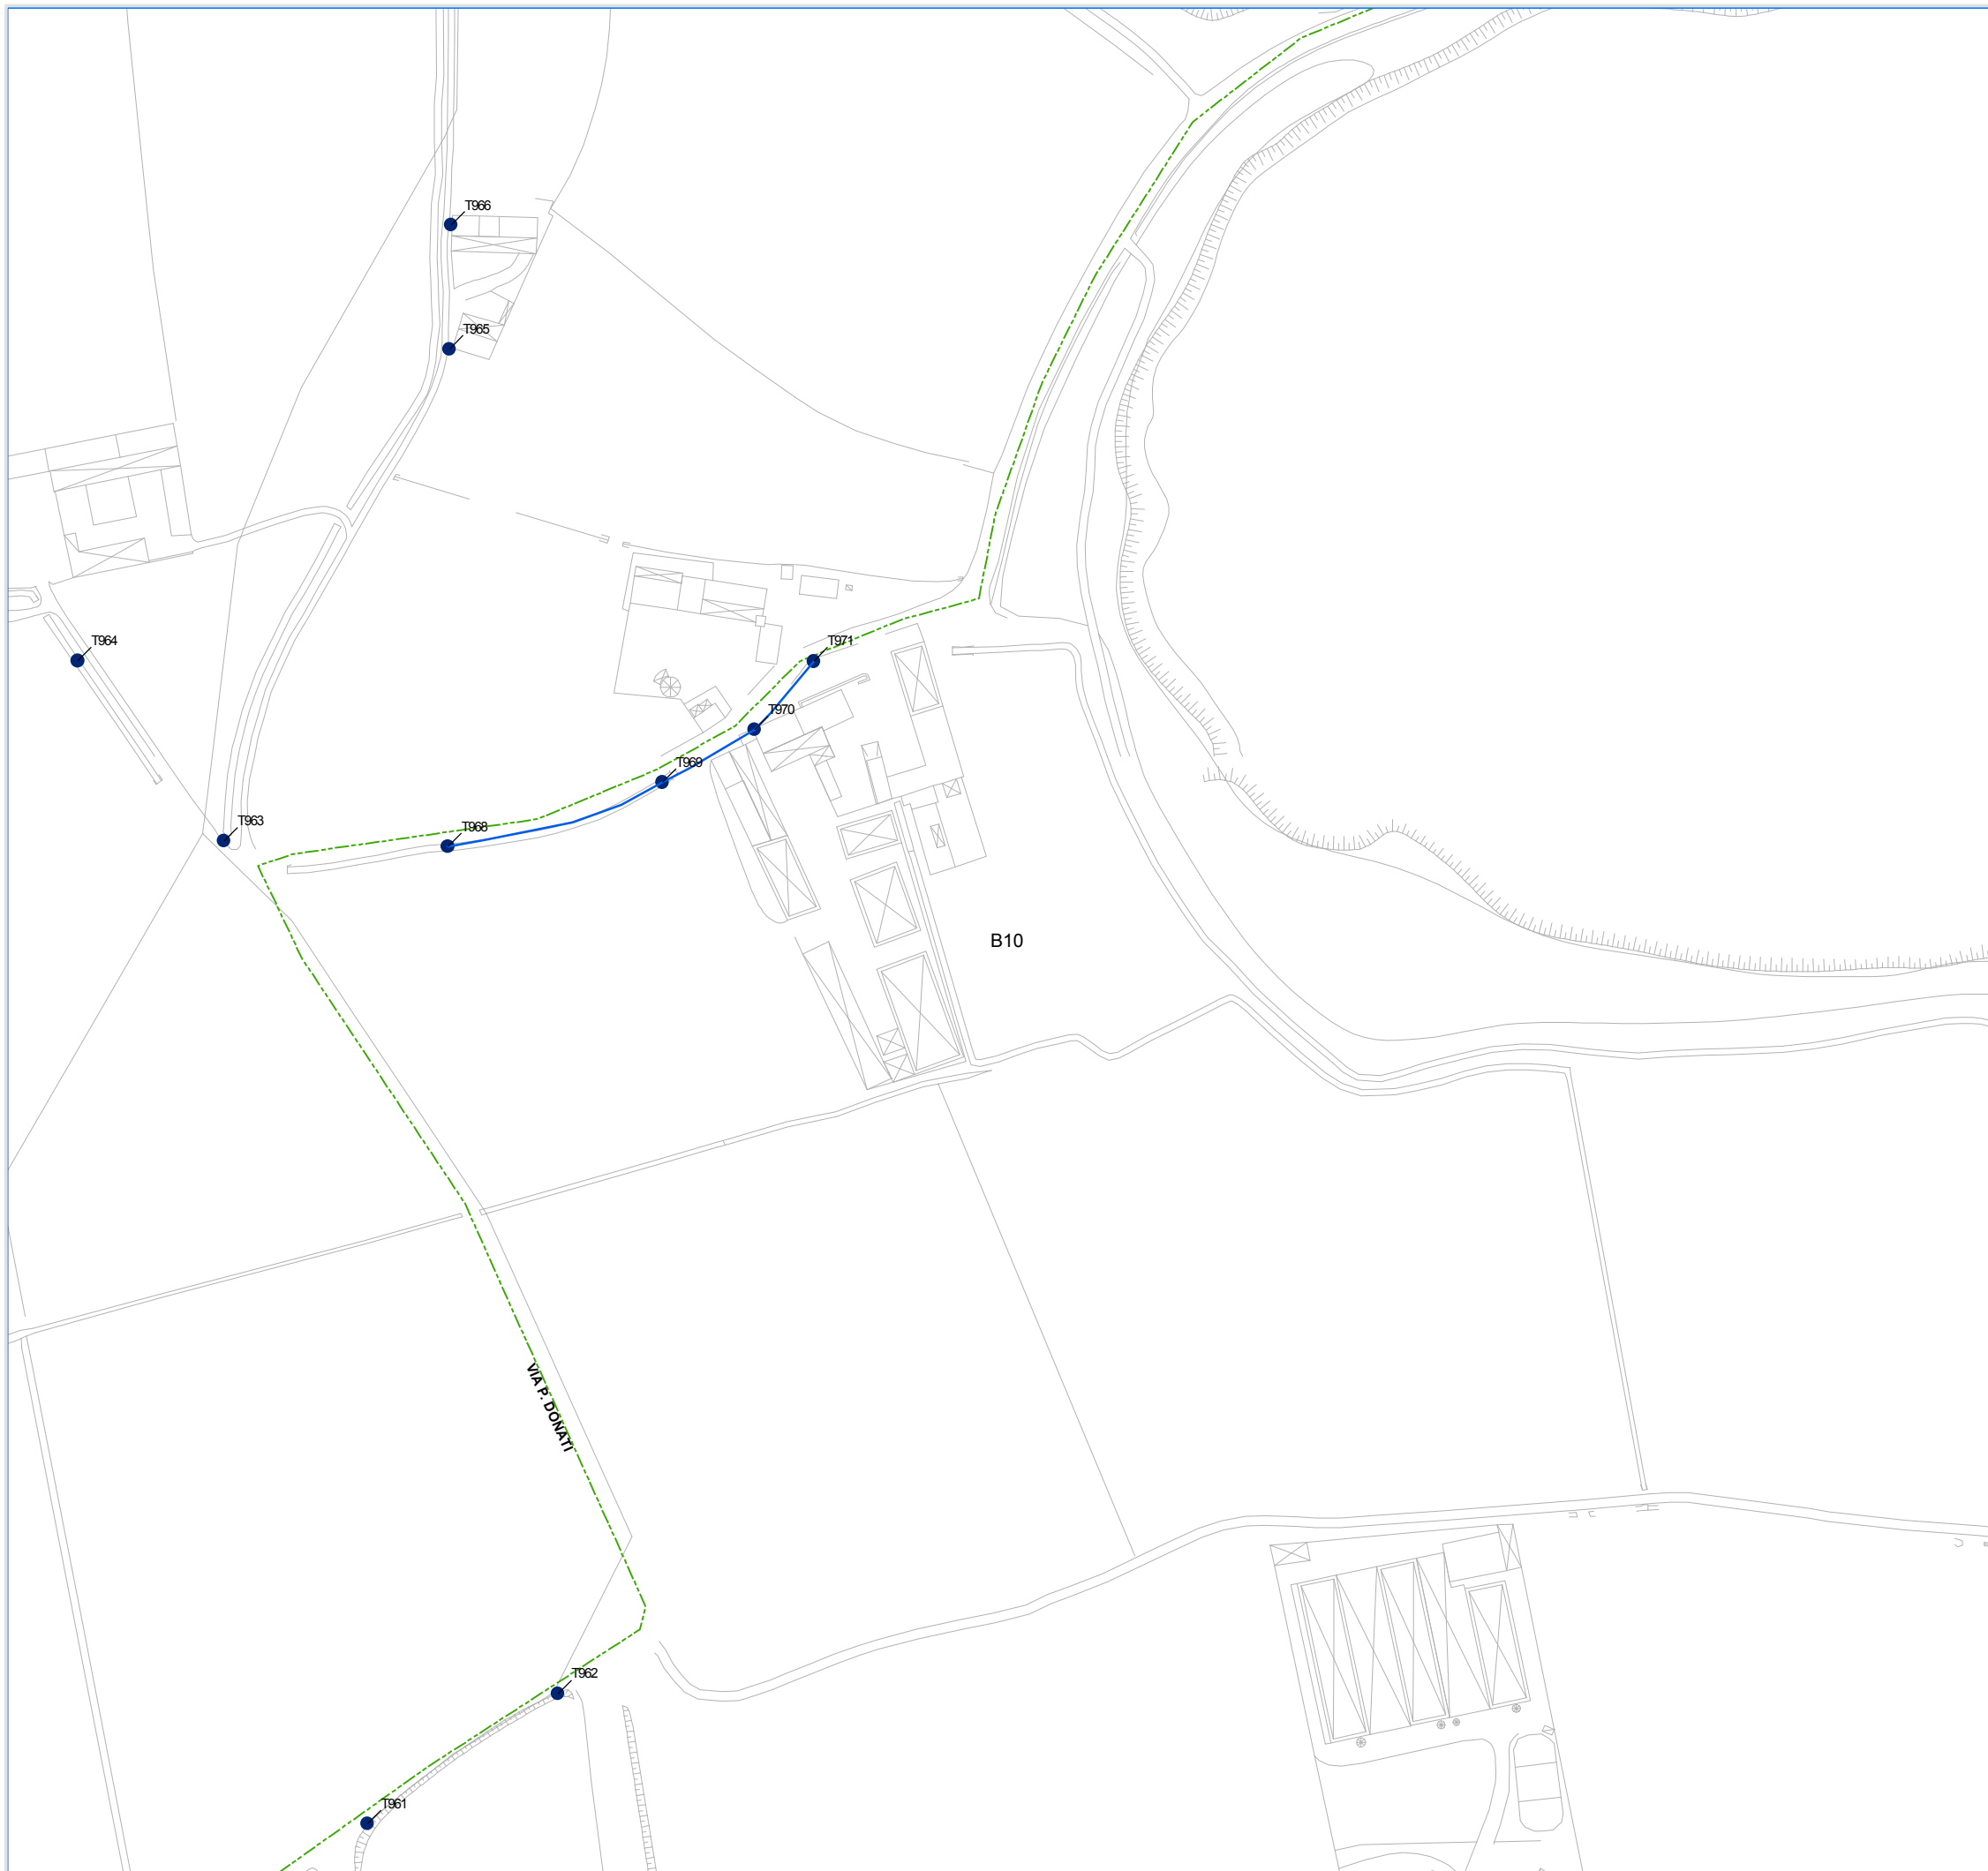

Comune di Crema Cr
 Piazza Duomo, 25 - 26013
 Tel: 0373 8941 Fax: 0373 894325

"AREA TECNICA"


Individuazione planimetrica delle opere civili ed elettriche

Coordinamento e gestione tecnica generale:
Global Power Service S.p.a.

Progettisti:
Eza S.r.l.
Studio Busolini + Muraro

Rilievi ed acquisizioni dati:
Gemmlab S.r.l.

Rev. 00	Novembre 2015	Approvato
Rev. 01		Approvato

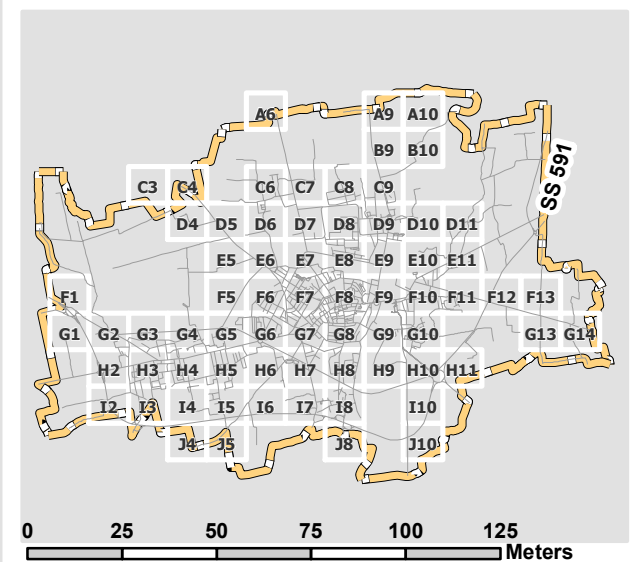

- Legenda**
- PUNTOLUCE
 - QUADRO
 - Pozzetto_Nuovo
 - ⊗ E_Quadro_Nuovo
 - Linea_aerea_nuova
 - Linea_interrata_nuova



Comune di Crema Cr
Piazza Duomo, 25 - 26013
Tel: 0373 8941 Fax: 0373 894325

"AREA TECNICA"

Individuazione planimetrica delle opere civili ed elettriche


Coordinamento e gestione tecnica generale:
Global Power Service S.p.a.

Progettisti:
Eza S.r.l.
Studio Busolini + Muraro

Rilievi ed acquisizioni dati:
Gemmlab S.r.l.

Rev. 00 Novembre 2015 Approvato

Rev. 01 Approvato

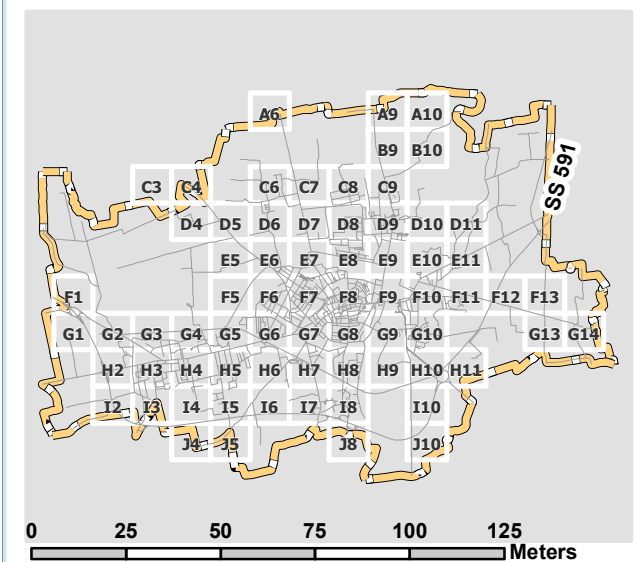

- Legenda**
- PUNTOLUCE
 - QUADRO
 - Pozzetto_Nuovo
 - ⊗ E_Quadro_Nuovo
 - Linea_aerea_nuova
 - Linea_interrata_nuova

1:2.000

Tavola **C3**

C3

Comune di Crema (Cr)



Comune di Crema Cr
Piazza Duomo, 25 - 26013
Tel: 0373 8941 Fax: 0373 894325
"AREA TECNICA"



Individuazione planimetrica delle opere civili ed elettriche

Coordinamento e gestione tecnica generale:
Global Power Service S.p.a.

Progettisti:
Eza S.r.l.
Studio Busolini + Muraro


Rilievi ed acquisizioni dati:
Gemmlab S.r.l.

Rev. 00	Novembre 2015	Approvato
Rev. 01		Approvato

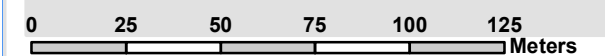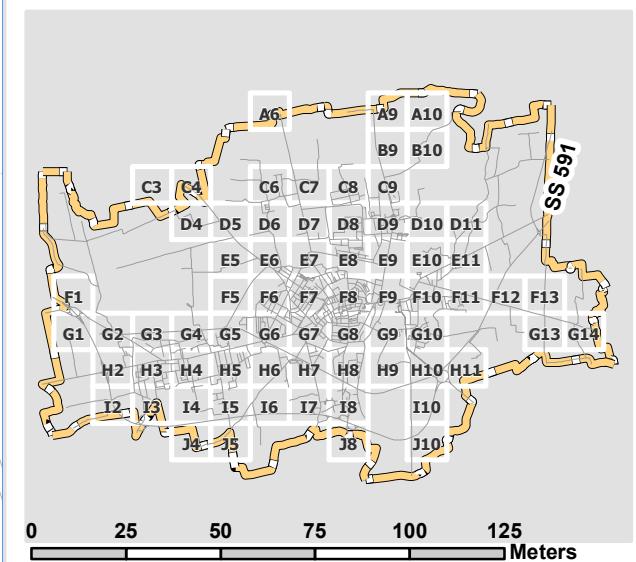

Legenda

- PUNTOLUCE
- QUADRO
- Pozzetto_Nuovo
- ⊗ E_Quadro_Nuovo
- Linea_aerea_nuova
- Linea_interrata_nuova

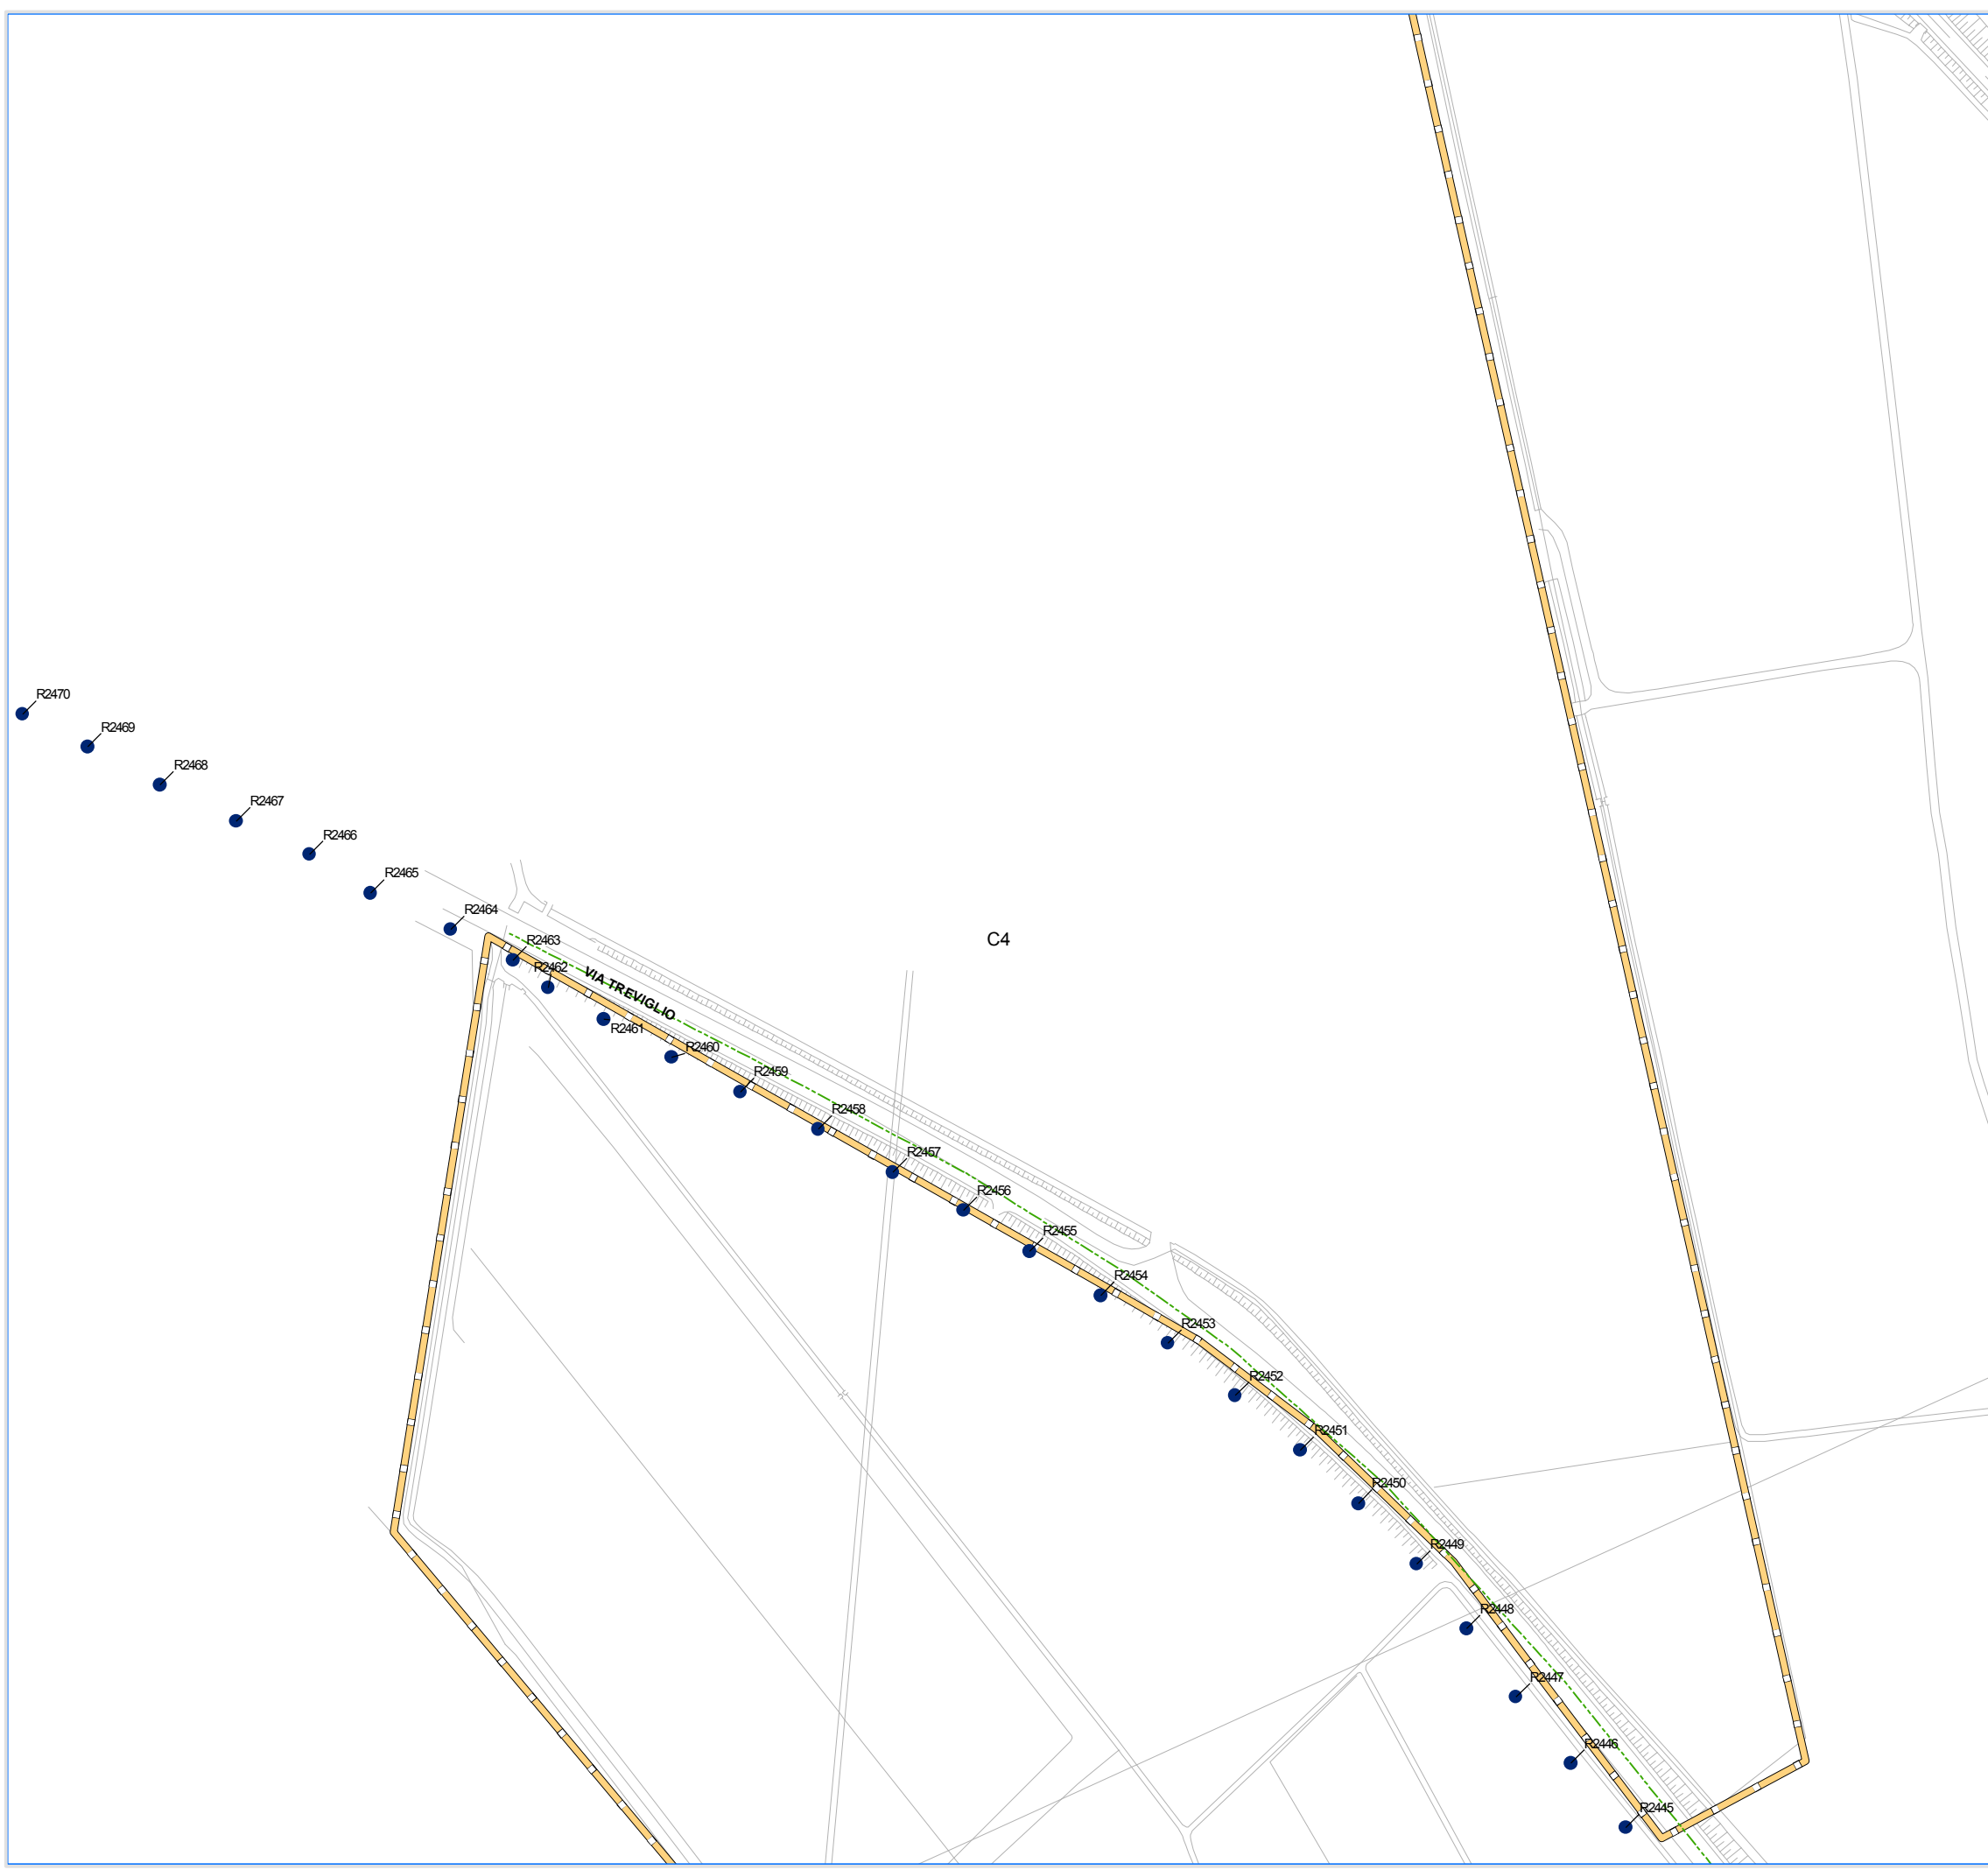


1:2.000

Tavola C4

Comune di Crema (Cr)



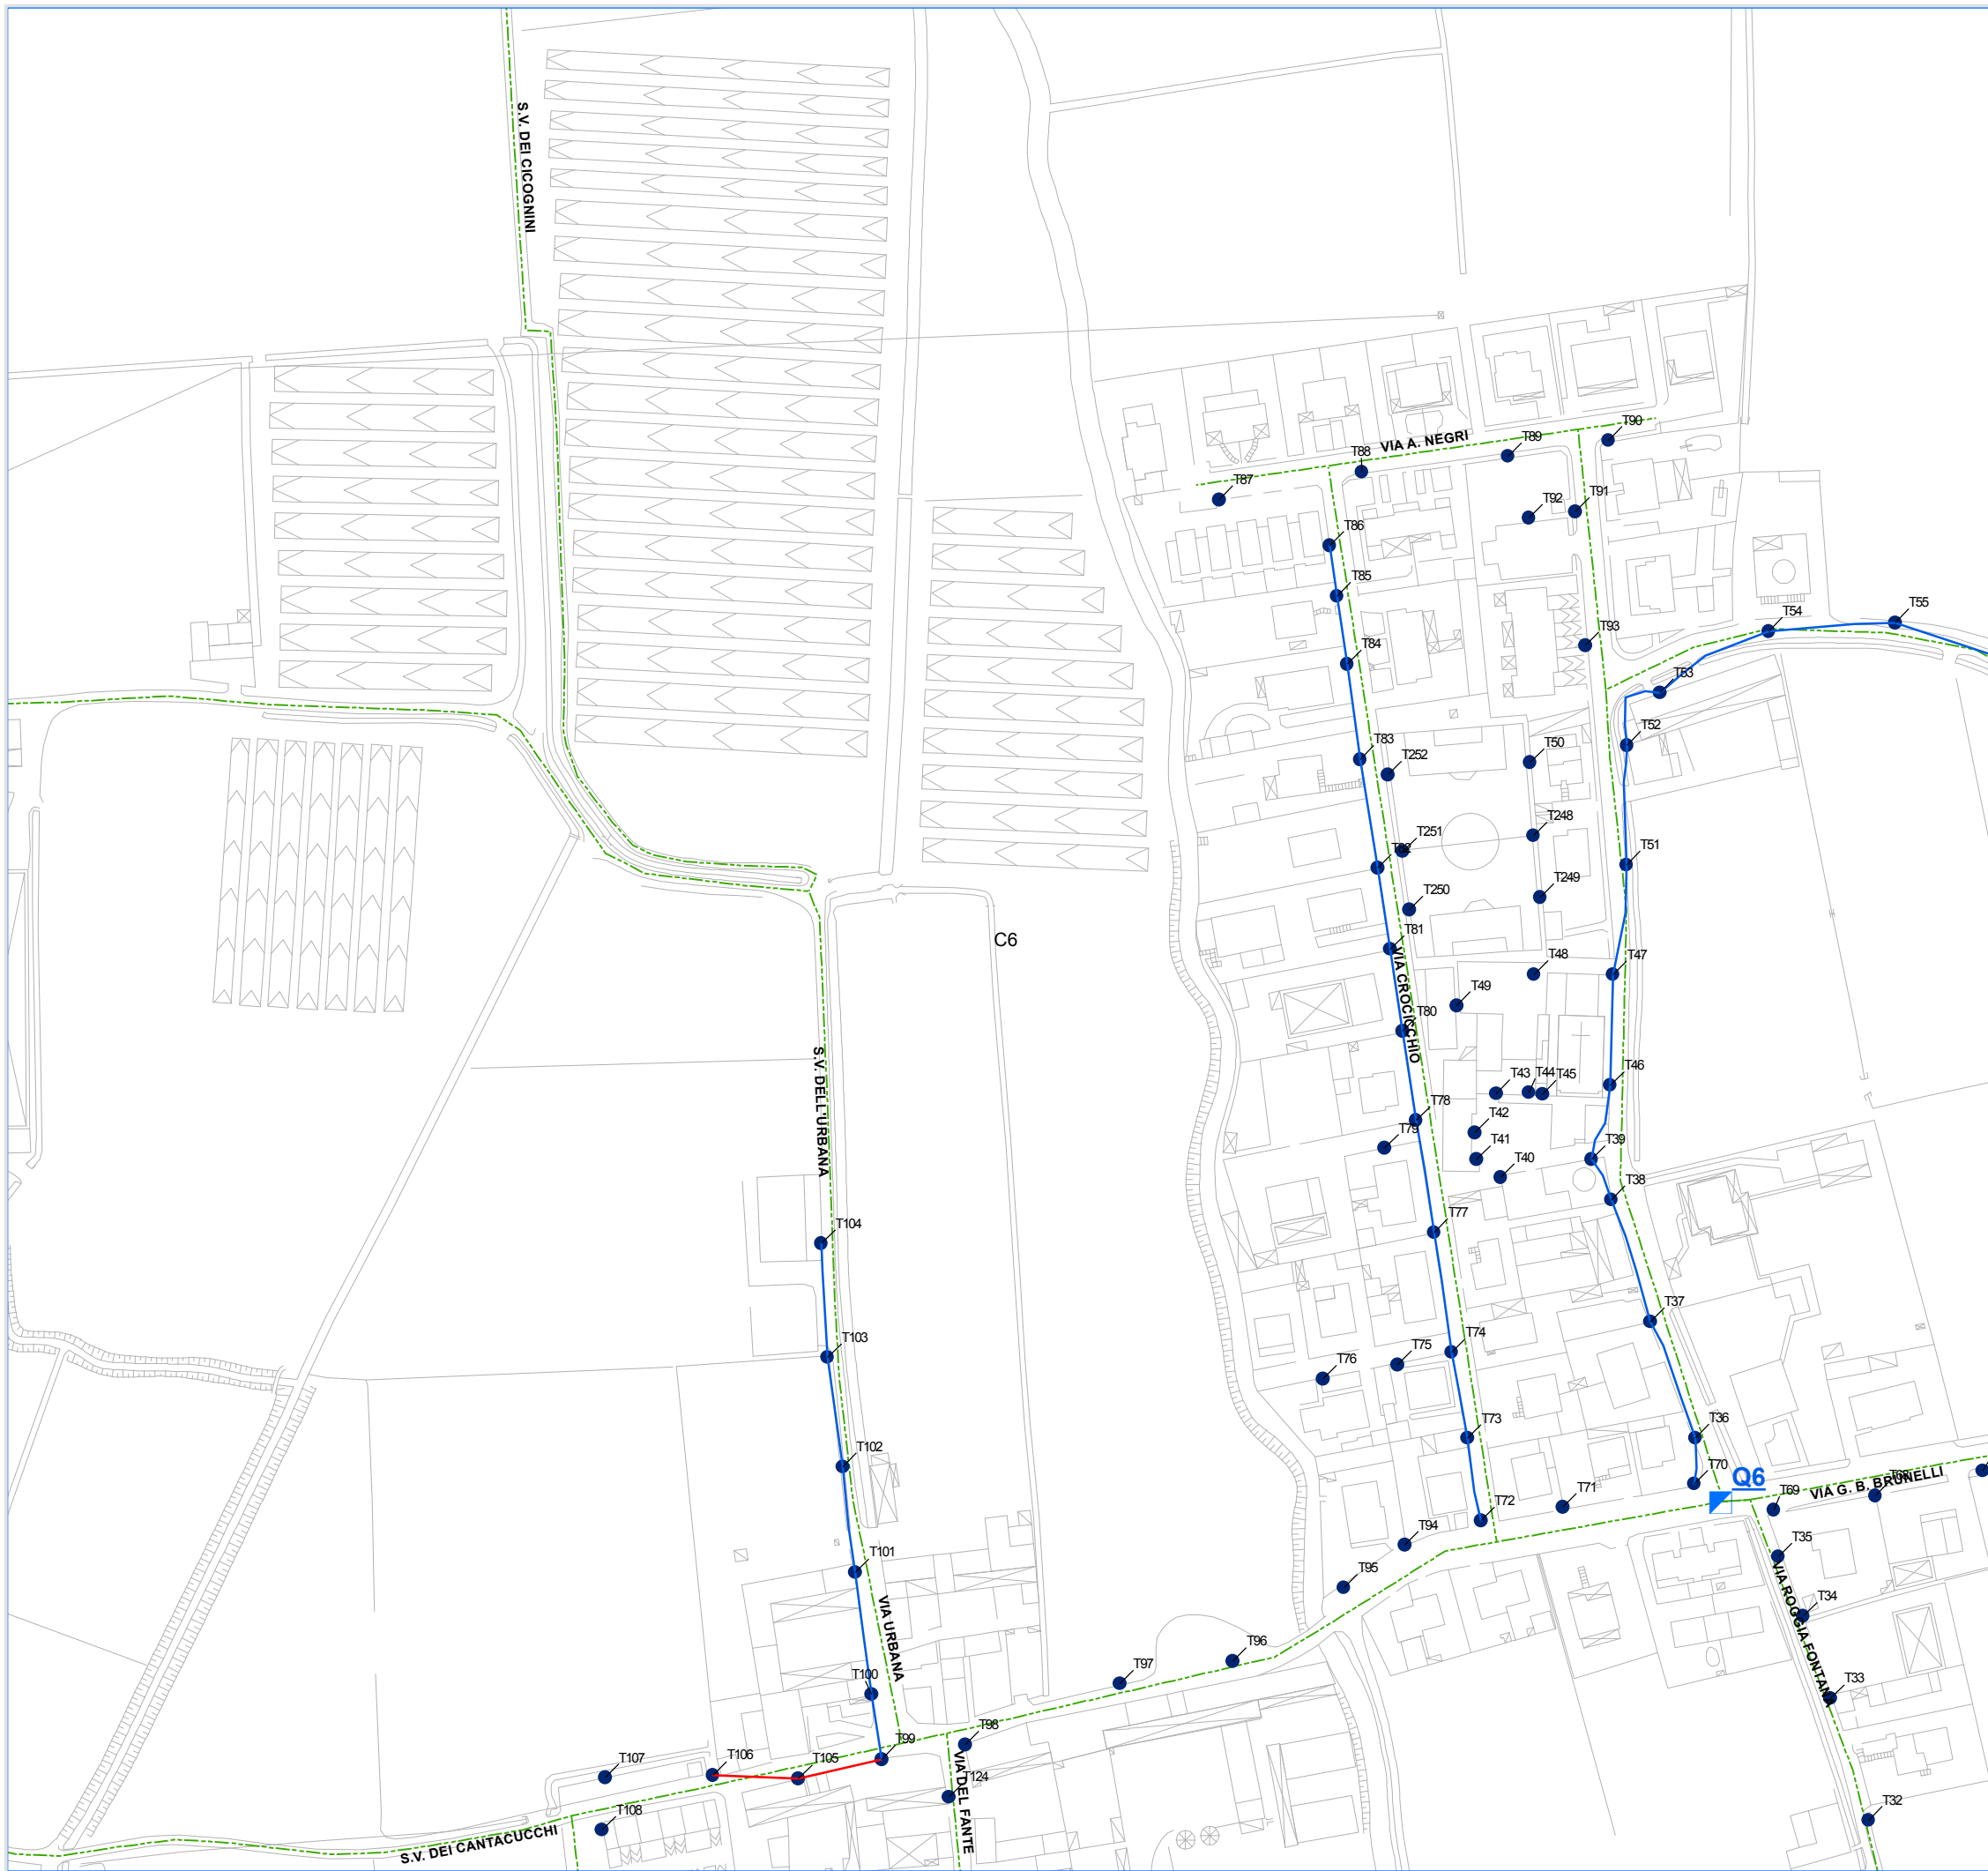

Comune di Crema Cr
 Piazza Duomo, 25 - 26013
 Tel: 0373 8941 Fax: 0373 894325

"AREA TECNICA"


Individuazione planimetrica delle opere civili ed elettriche

Coordinamento e gestione tecnica generale:
Global Power Service S.p.a.

Progettisti:
Eza S.r.l.
Studio Busolini + Muraro

Rilievi ed acquisizioni dati:
Gemmlab S.r.l.

Rev. 00	Novembre 2015	Approvato
Rev. 01		Approvato

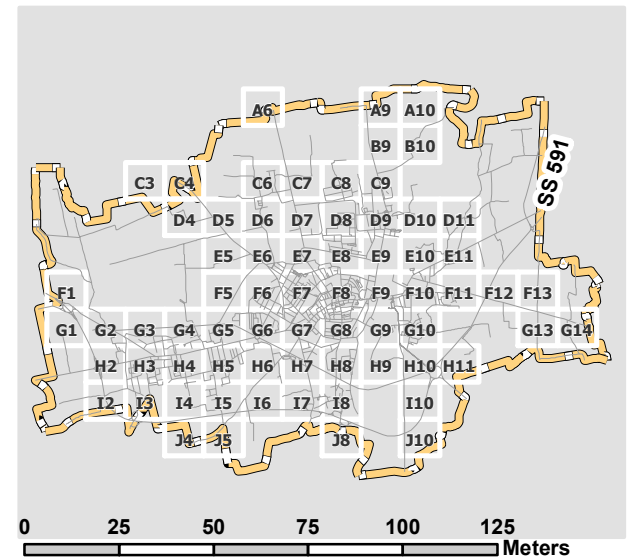


Legenda

- PUNTOLUCE
- QUADRO
- Pozzetto_Nuovo
- ⊗ E_Quadro_Nuovo
- Linea_aerea_nuova
- Linea_interrata_nuova

1:2.000

Tavola C6

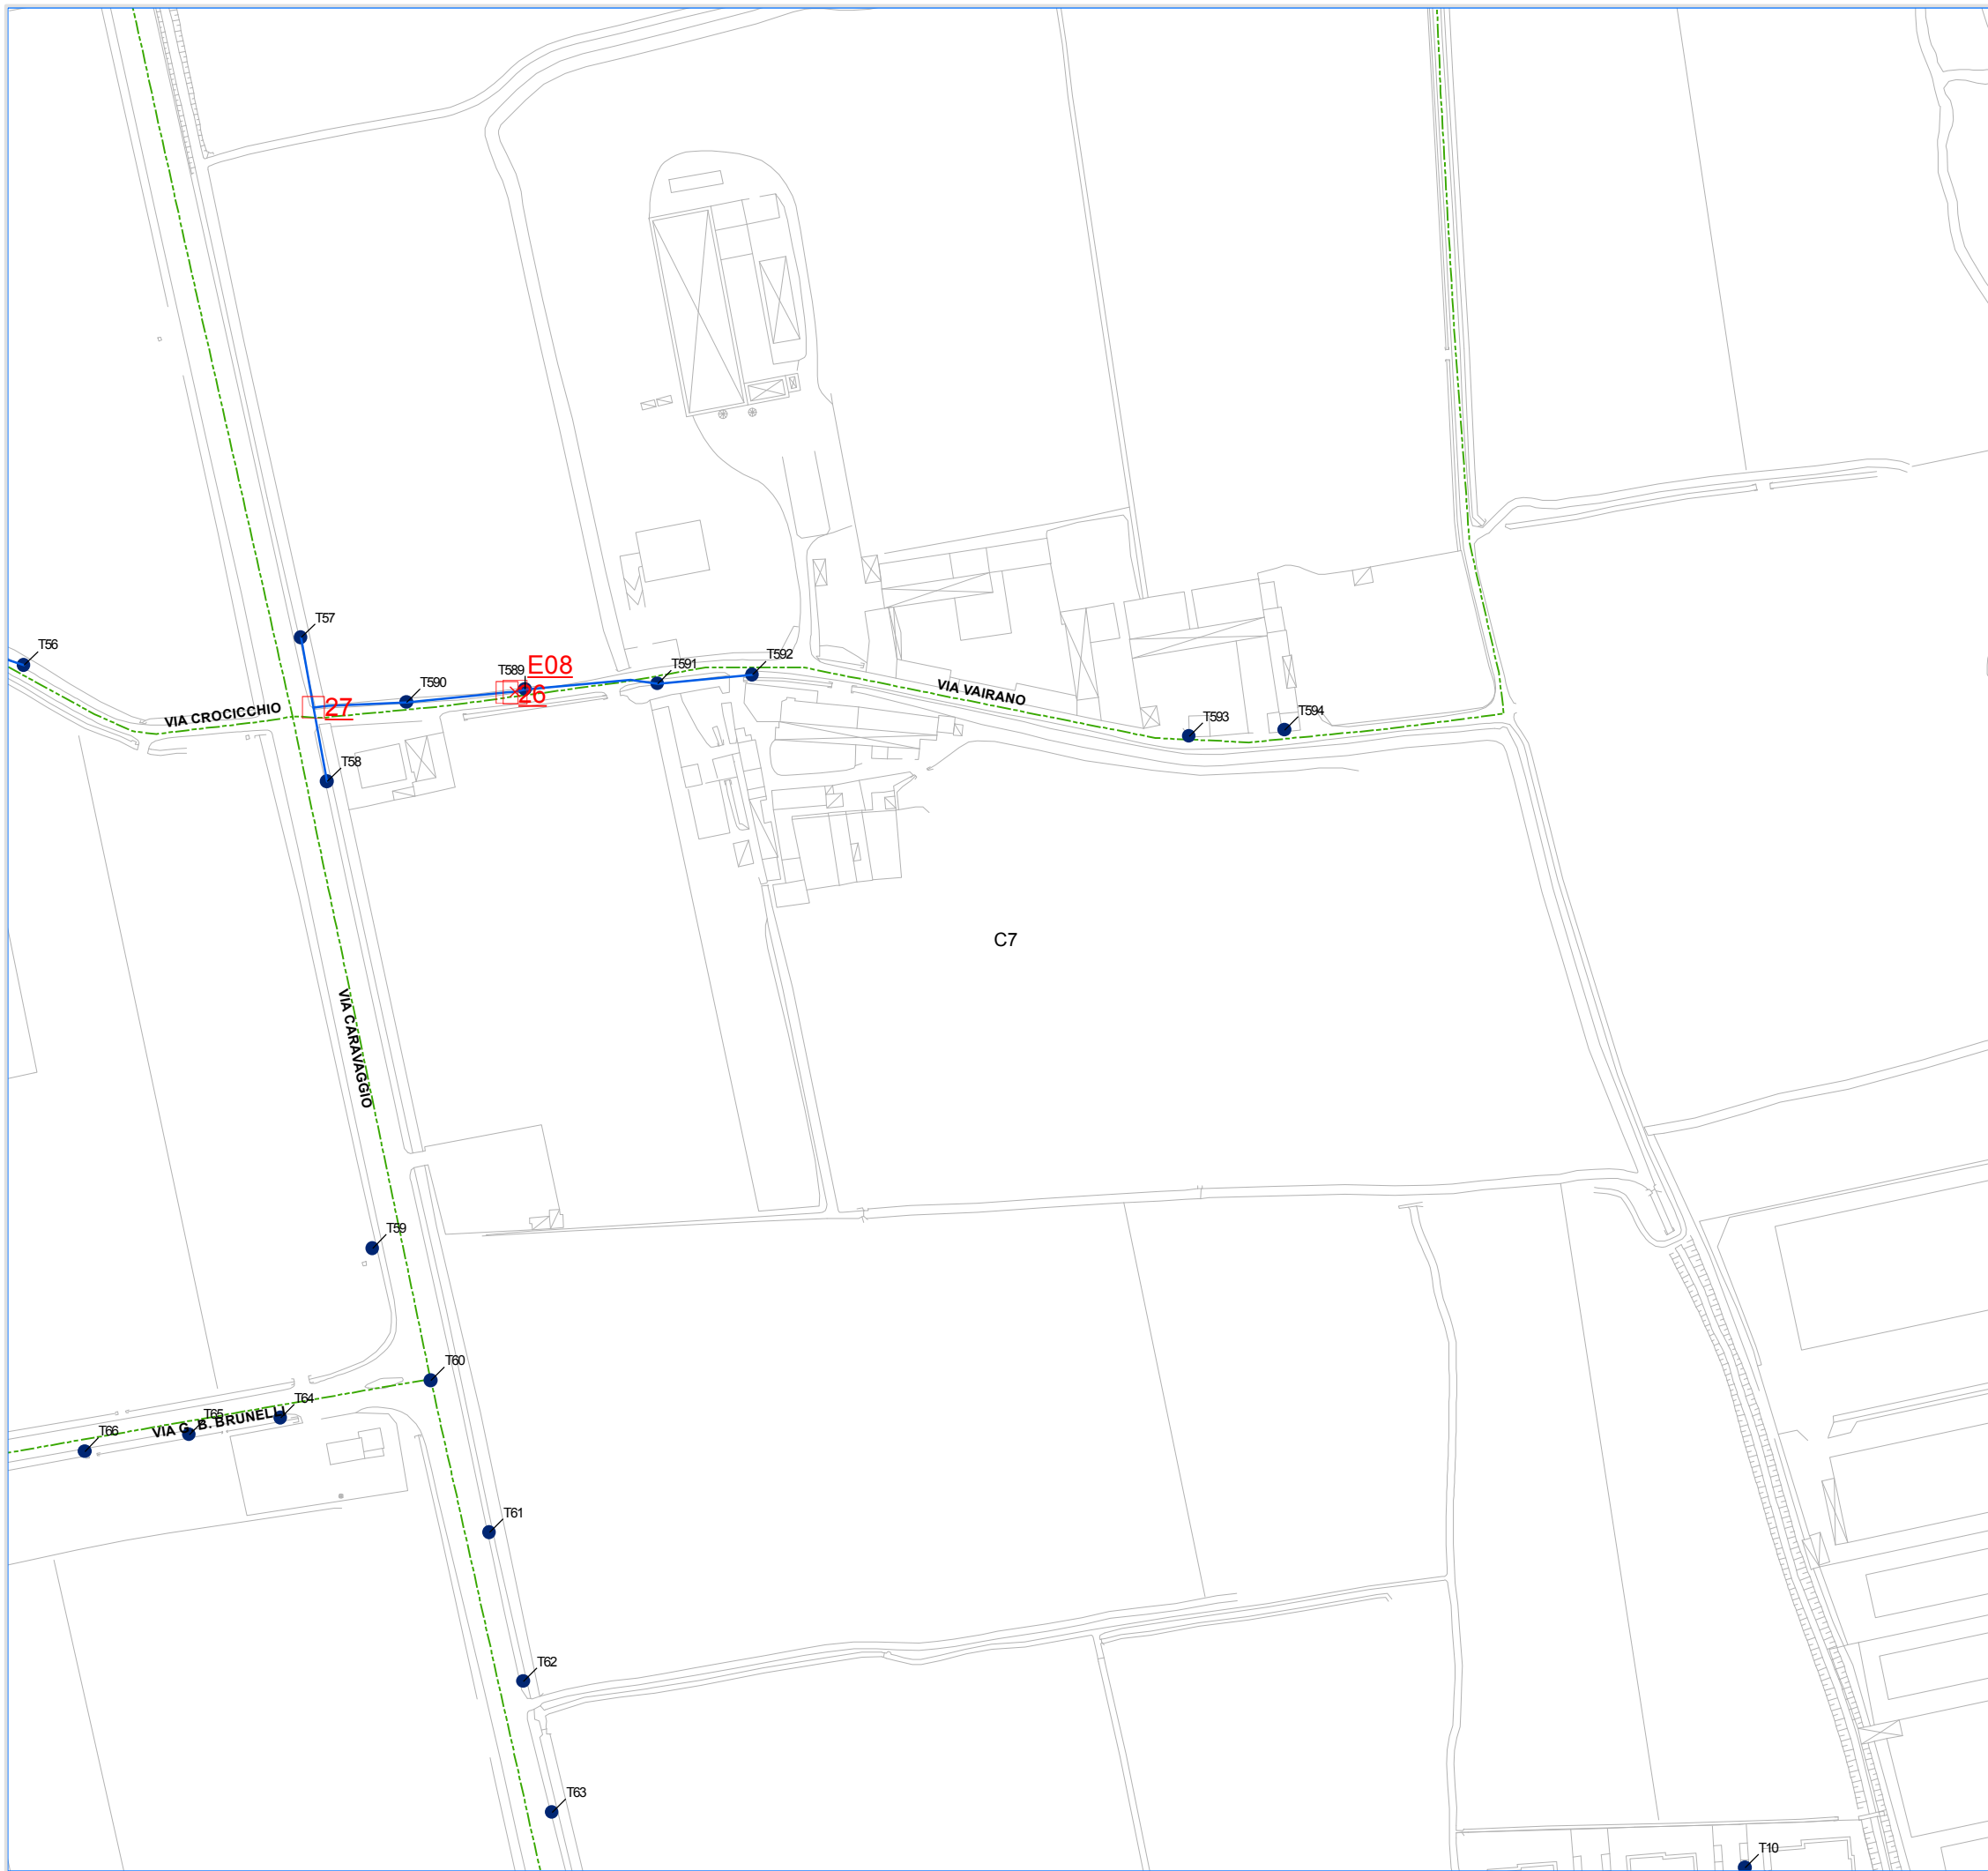

Comune di Crema Cr
 Piazza Duomo, 25 - 26013
 Tel: 0373 8941 Fax: 0373 894325

"AREA TECNICA"


**Individuazione planimetrica
 delle opere civili ed elettriche**

Coordinamento e gestione tecnica generale:
Global Power Service S.p.a.

Progettisti:
Eza S.r.l.
Studio Busolini + Muraro


Rilievi ed acquisizioni dati:
Gemmlab S.r.l.

Rev. 00	Novembre 2015	Approvato
Rev. 01		Approvato

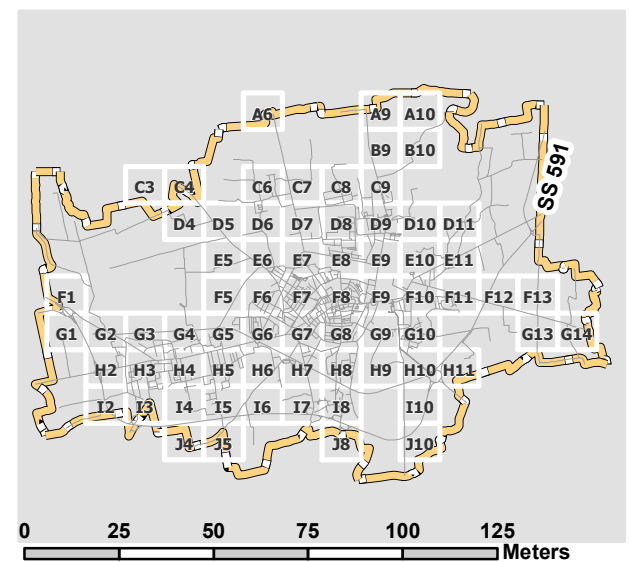

- Legenda**
- PUNTOLUCE
 - QUADRO
 - Pozzetto_Nuovo
 - ⊗ E_Quadro_Nuovo
 - Linea_aerea_nuova
 - Linea_interrata_nuova



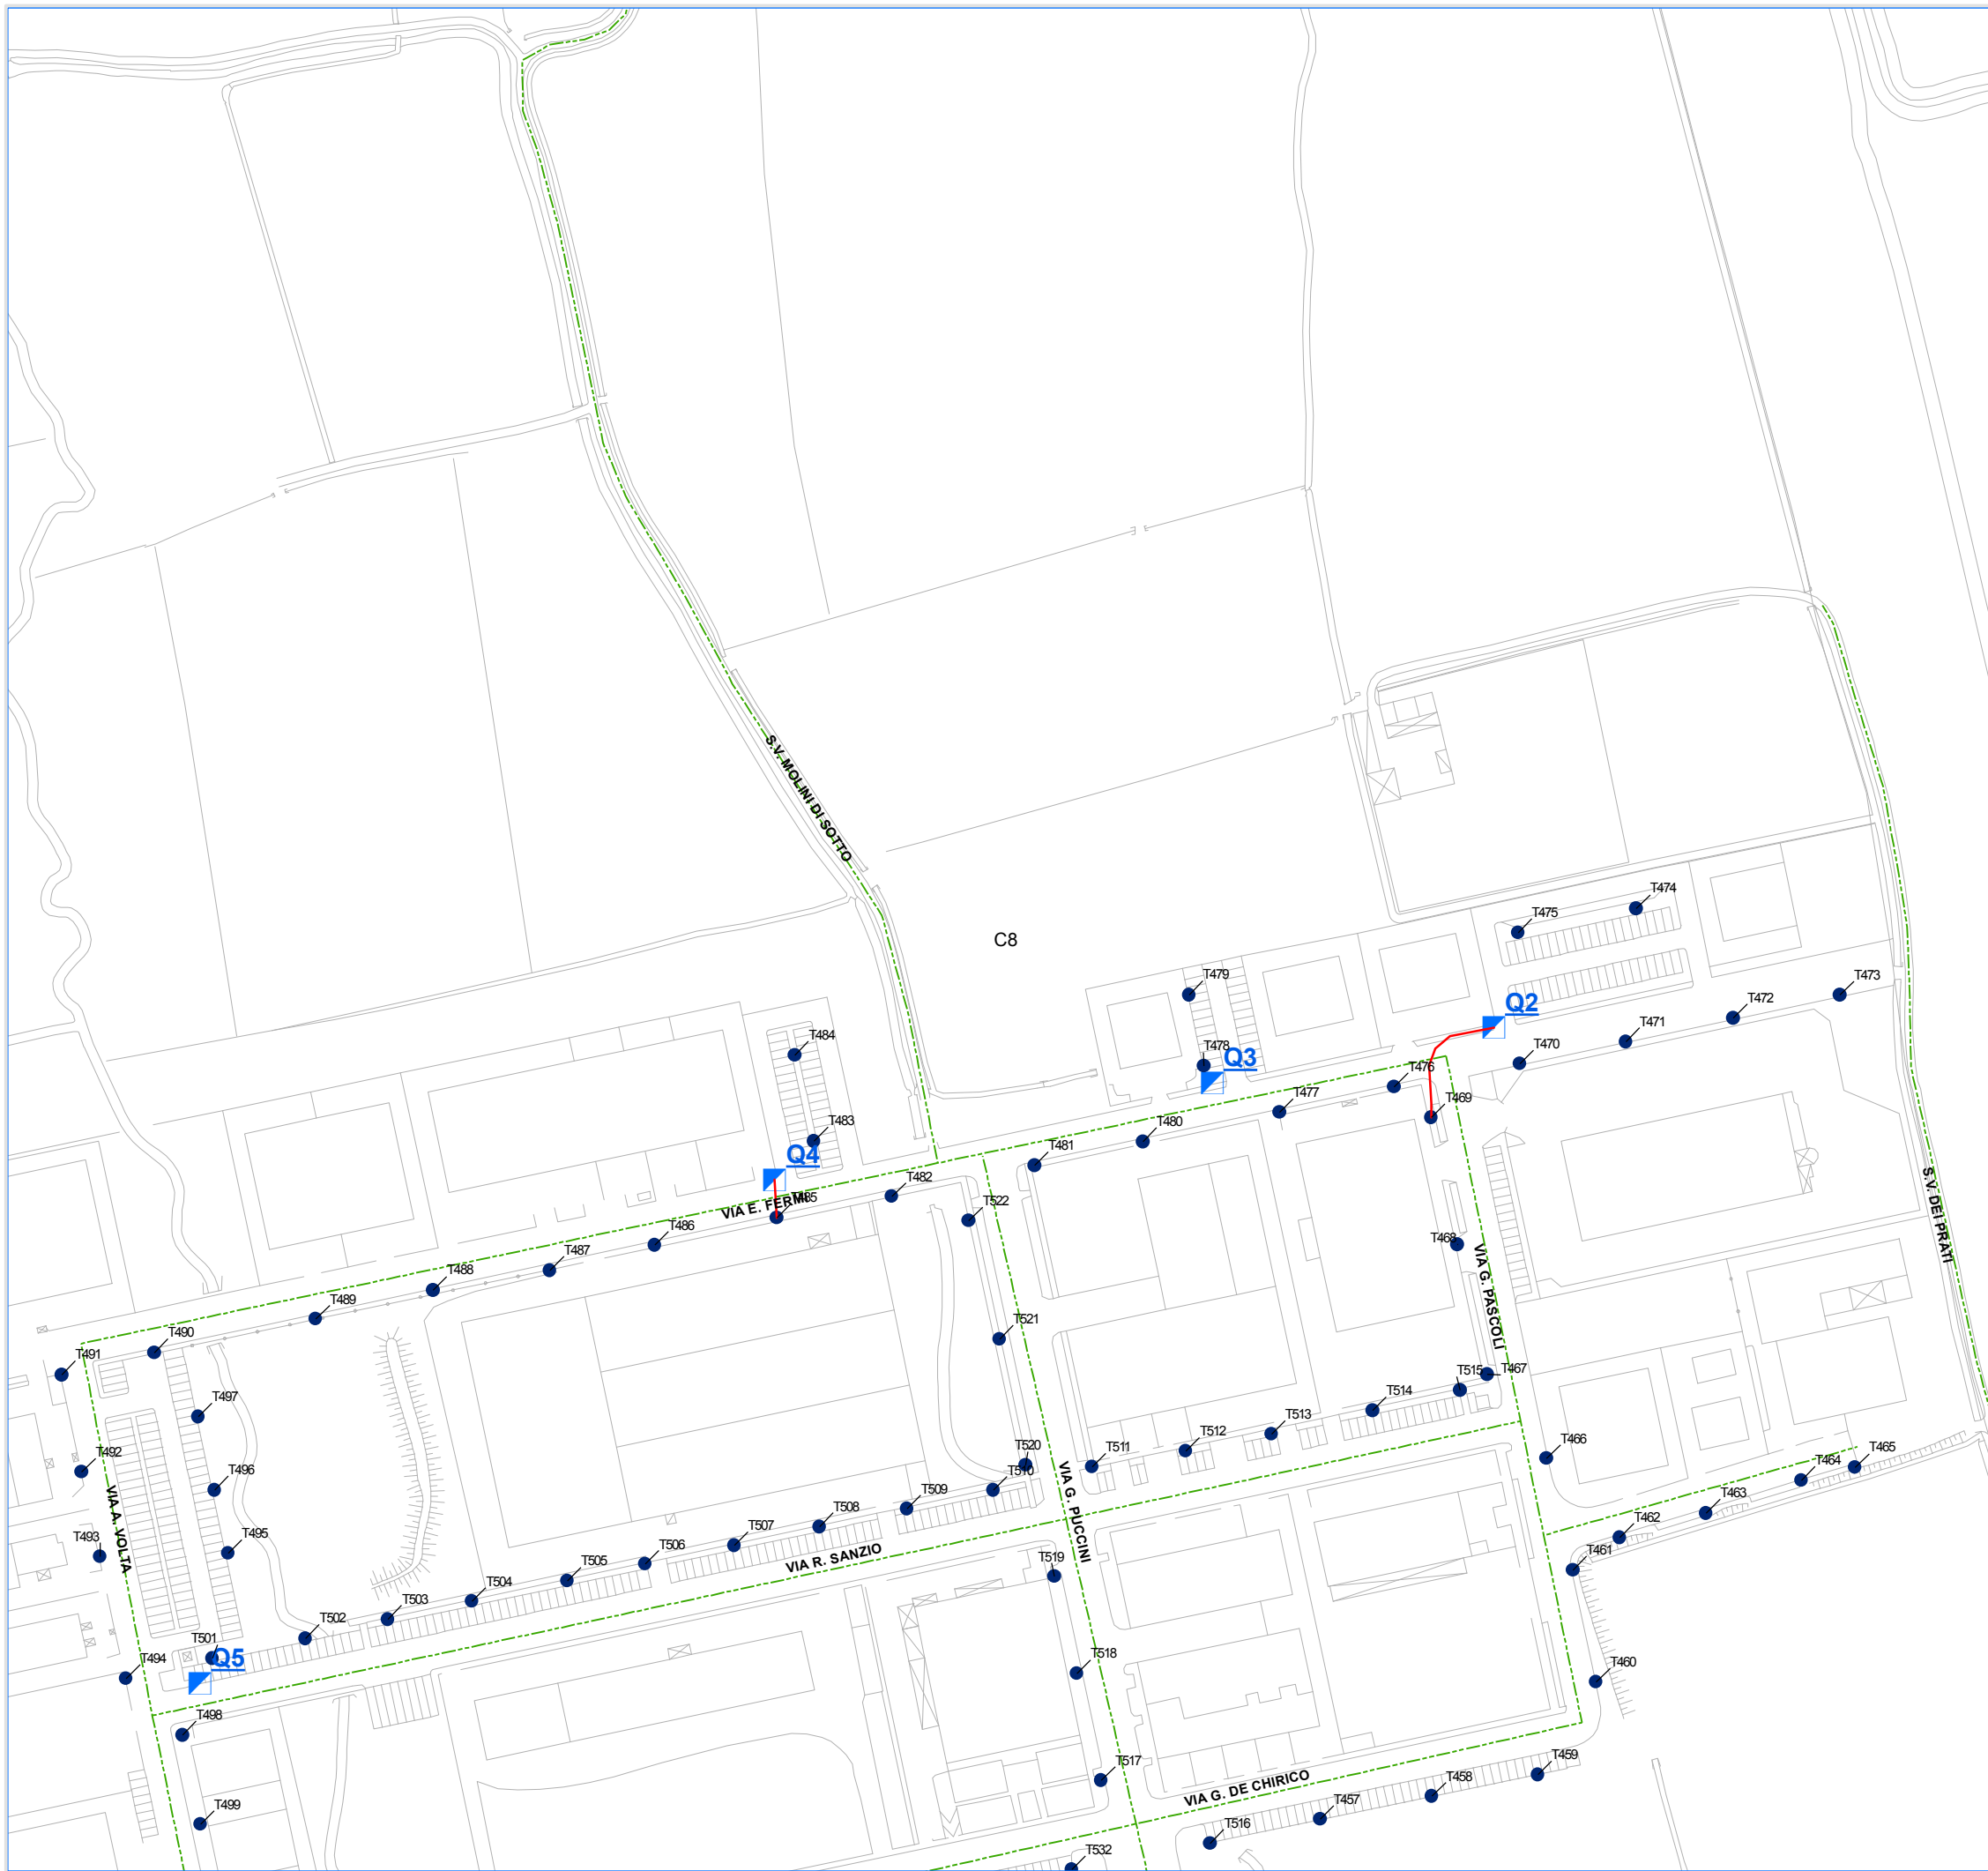

Comune di Crema Cr
 Piazza Duomo, 25 - 26013
 Tel: 0373 8941 Fax: 0373 894325

"AREA TECNICA"


Individuazione planimetrica delle opere civili ed elettriche

Coordinamento e gestione tecnica generale:
Global Power Service S.p.a.

Progettisti:
Eza S.r.l.
Studio Busolini + Muraro


Rilievi ed acquisizioni dati:
Gemmlab S.r.l.

Rev. 00	Novembre 2015	Approvato
Rev. 01		Approvato

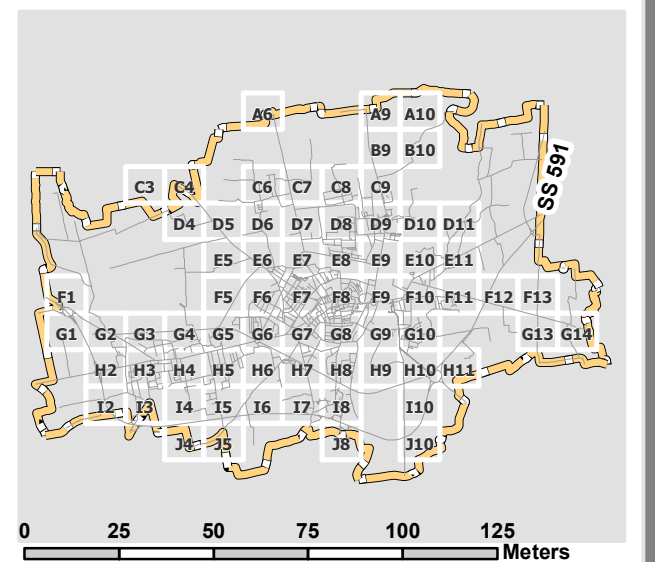

- Legenda**
- PUNTOLUCE
 - QUADRO
 - Pozzetto_Nuovo
 - ⊗ E_Quadro_Nuovo
 - Linea_aerea_nuova
 - Linea_interrata_nuova



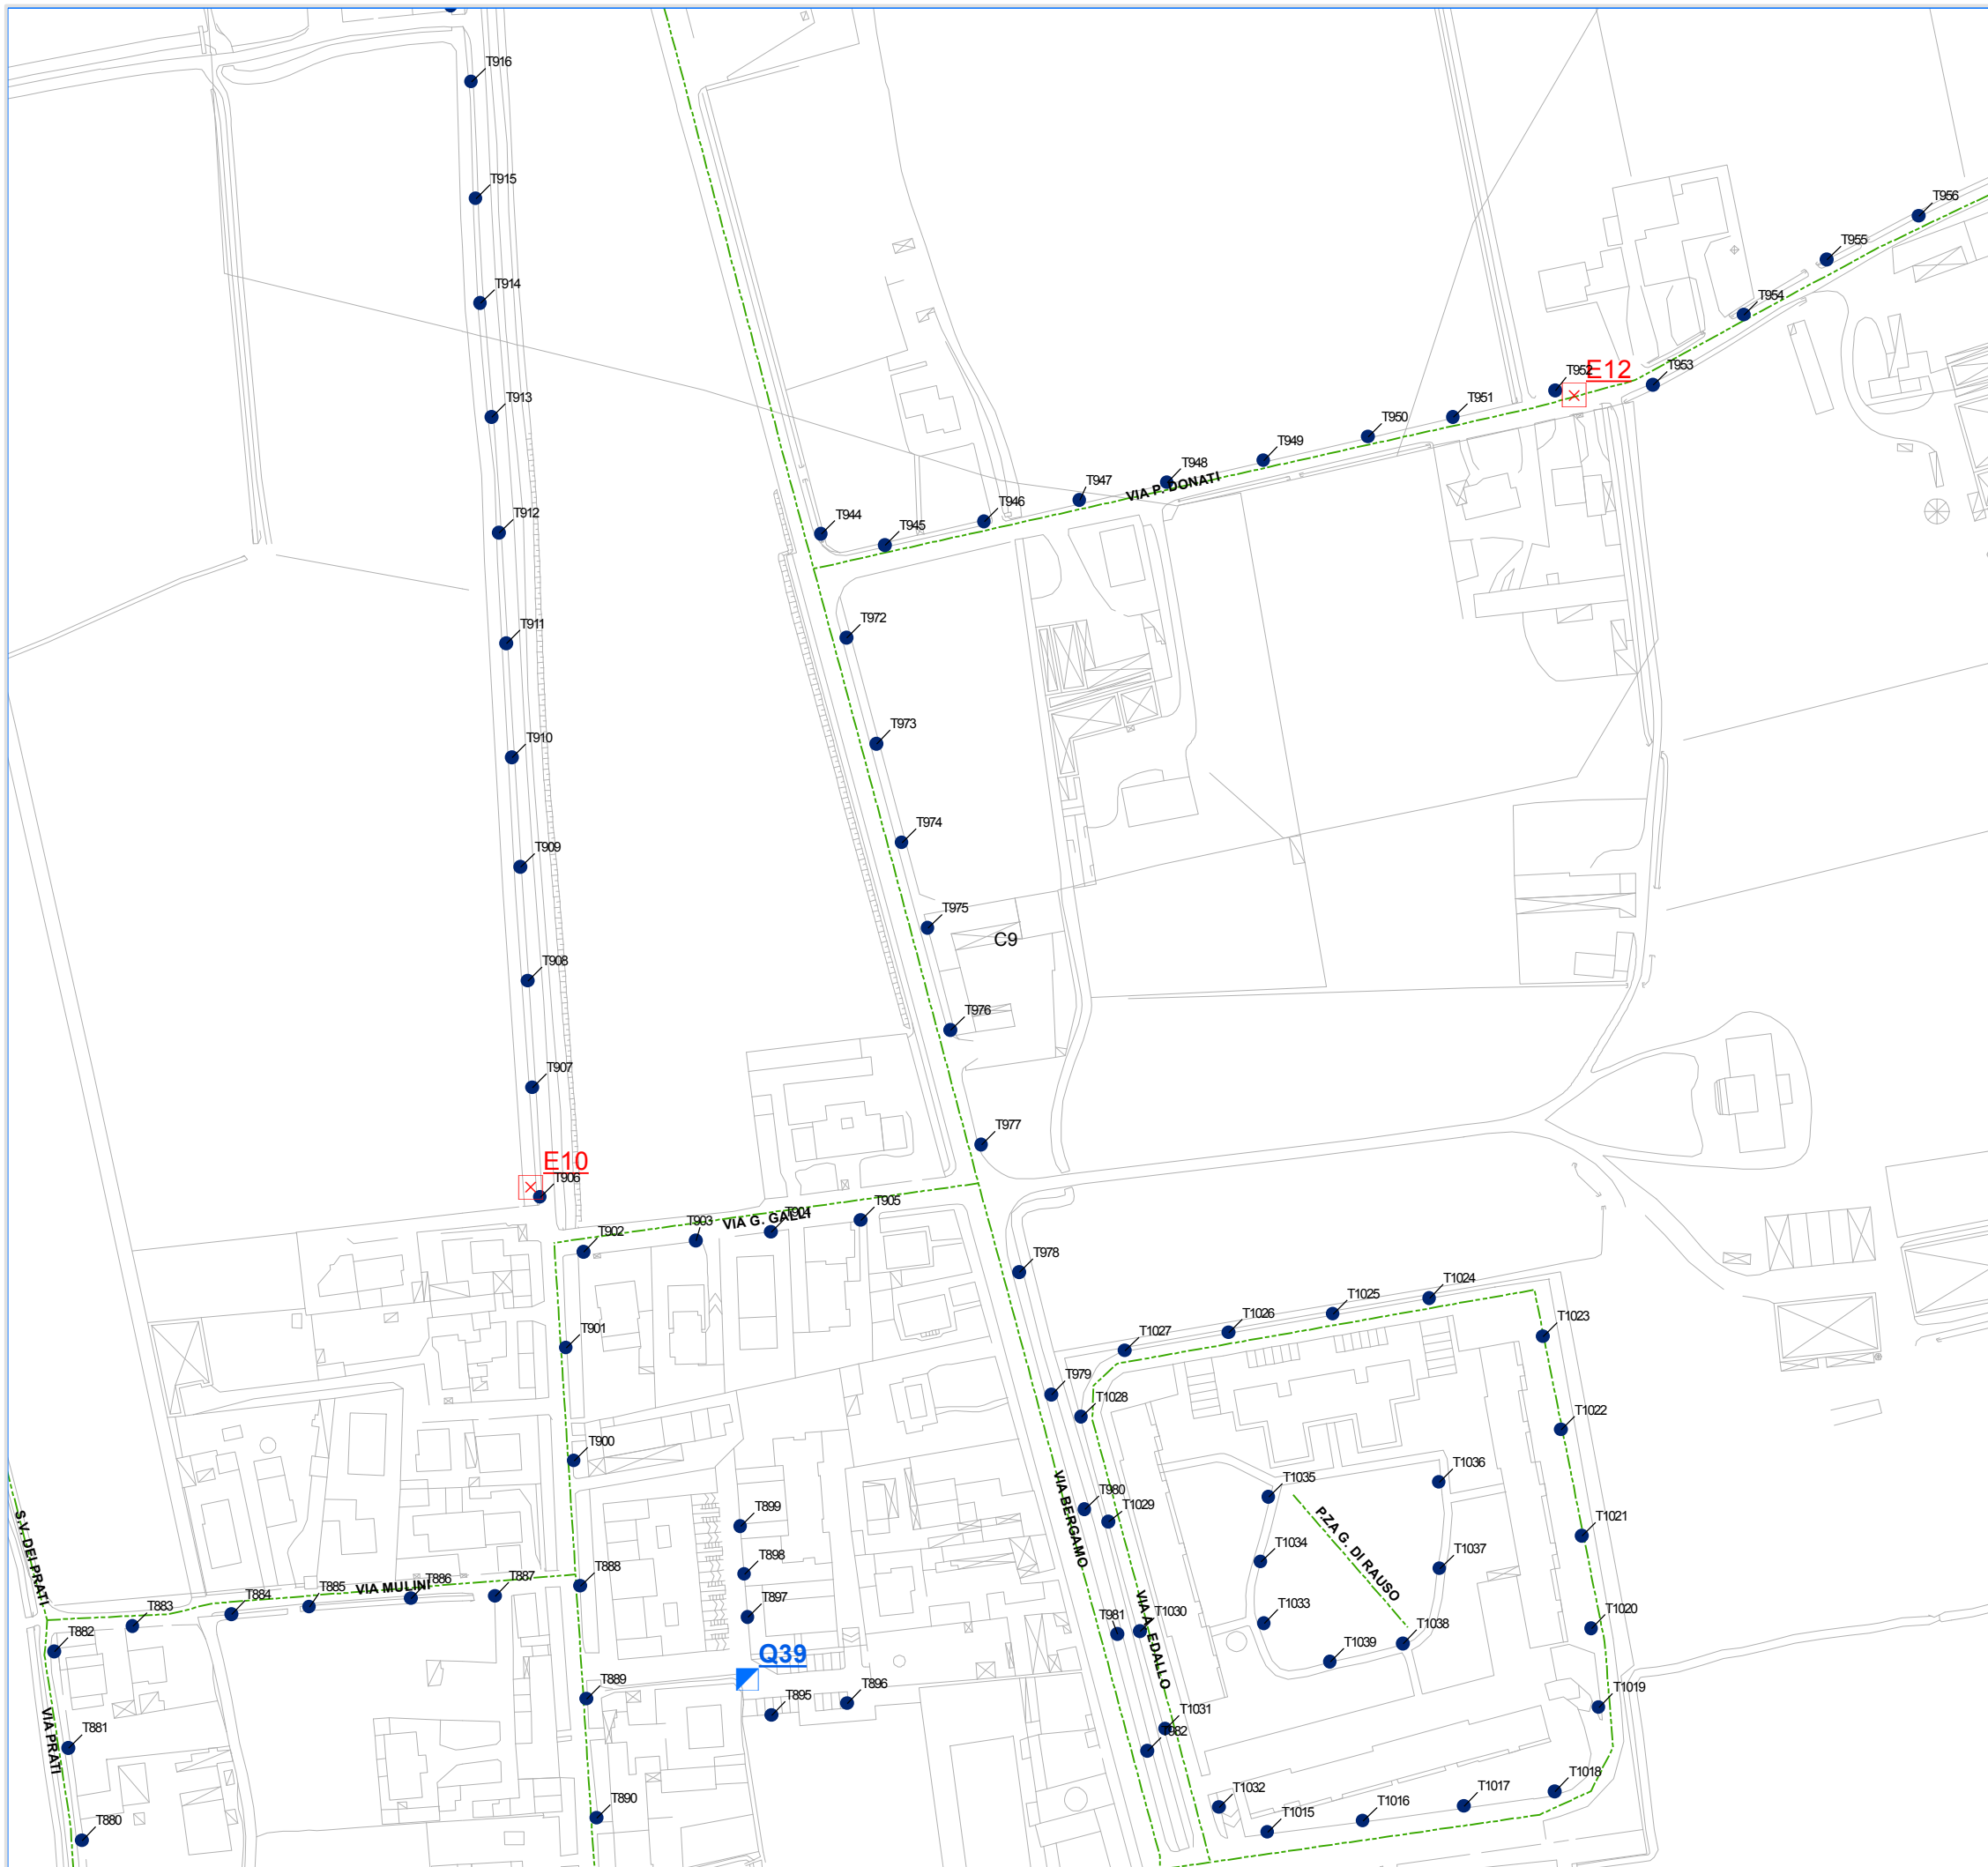

Comune di Crema Cr
 Piazza Duomo, 25 - 26013
 Tel: 0373 8941 Fax: 0373 894325

"AREA TECNICA"



Individuazione planimetrica delle opere civili ed elettriche

Coordinamento e gestione tecnica generale:
Global Power Service S.p.a.

Progettisti:
Eza S.r.l.
Studio Busolini + Muraro

Rilievi ed acquisizioni dati:
Gemmlab S.r.l.

Rev. 00	Novembre 2015	Approvato
Rev. 01		Approvato

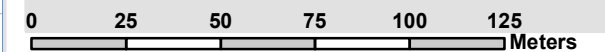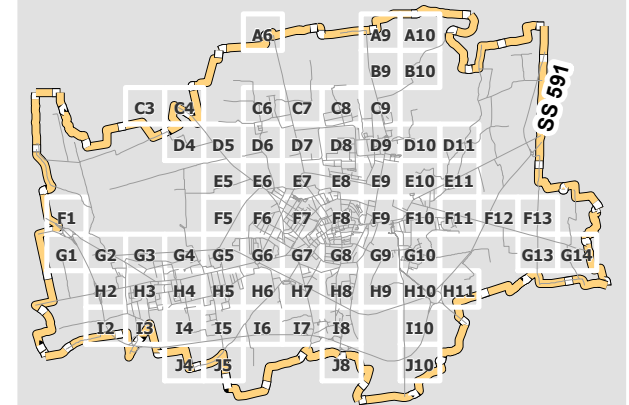

Legenda


- PUNTOLUCE
- QUADRO
- Pozzetto_Nuovo
- ⊗ E_Quadro_Nuovo
- Linea_aerea_nuova
- Linea_interrata_nuova

1:2.000

Tavola C9

Comune di Crema (Cr)



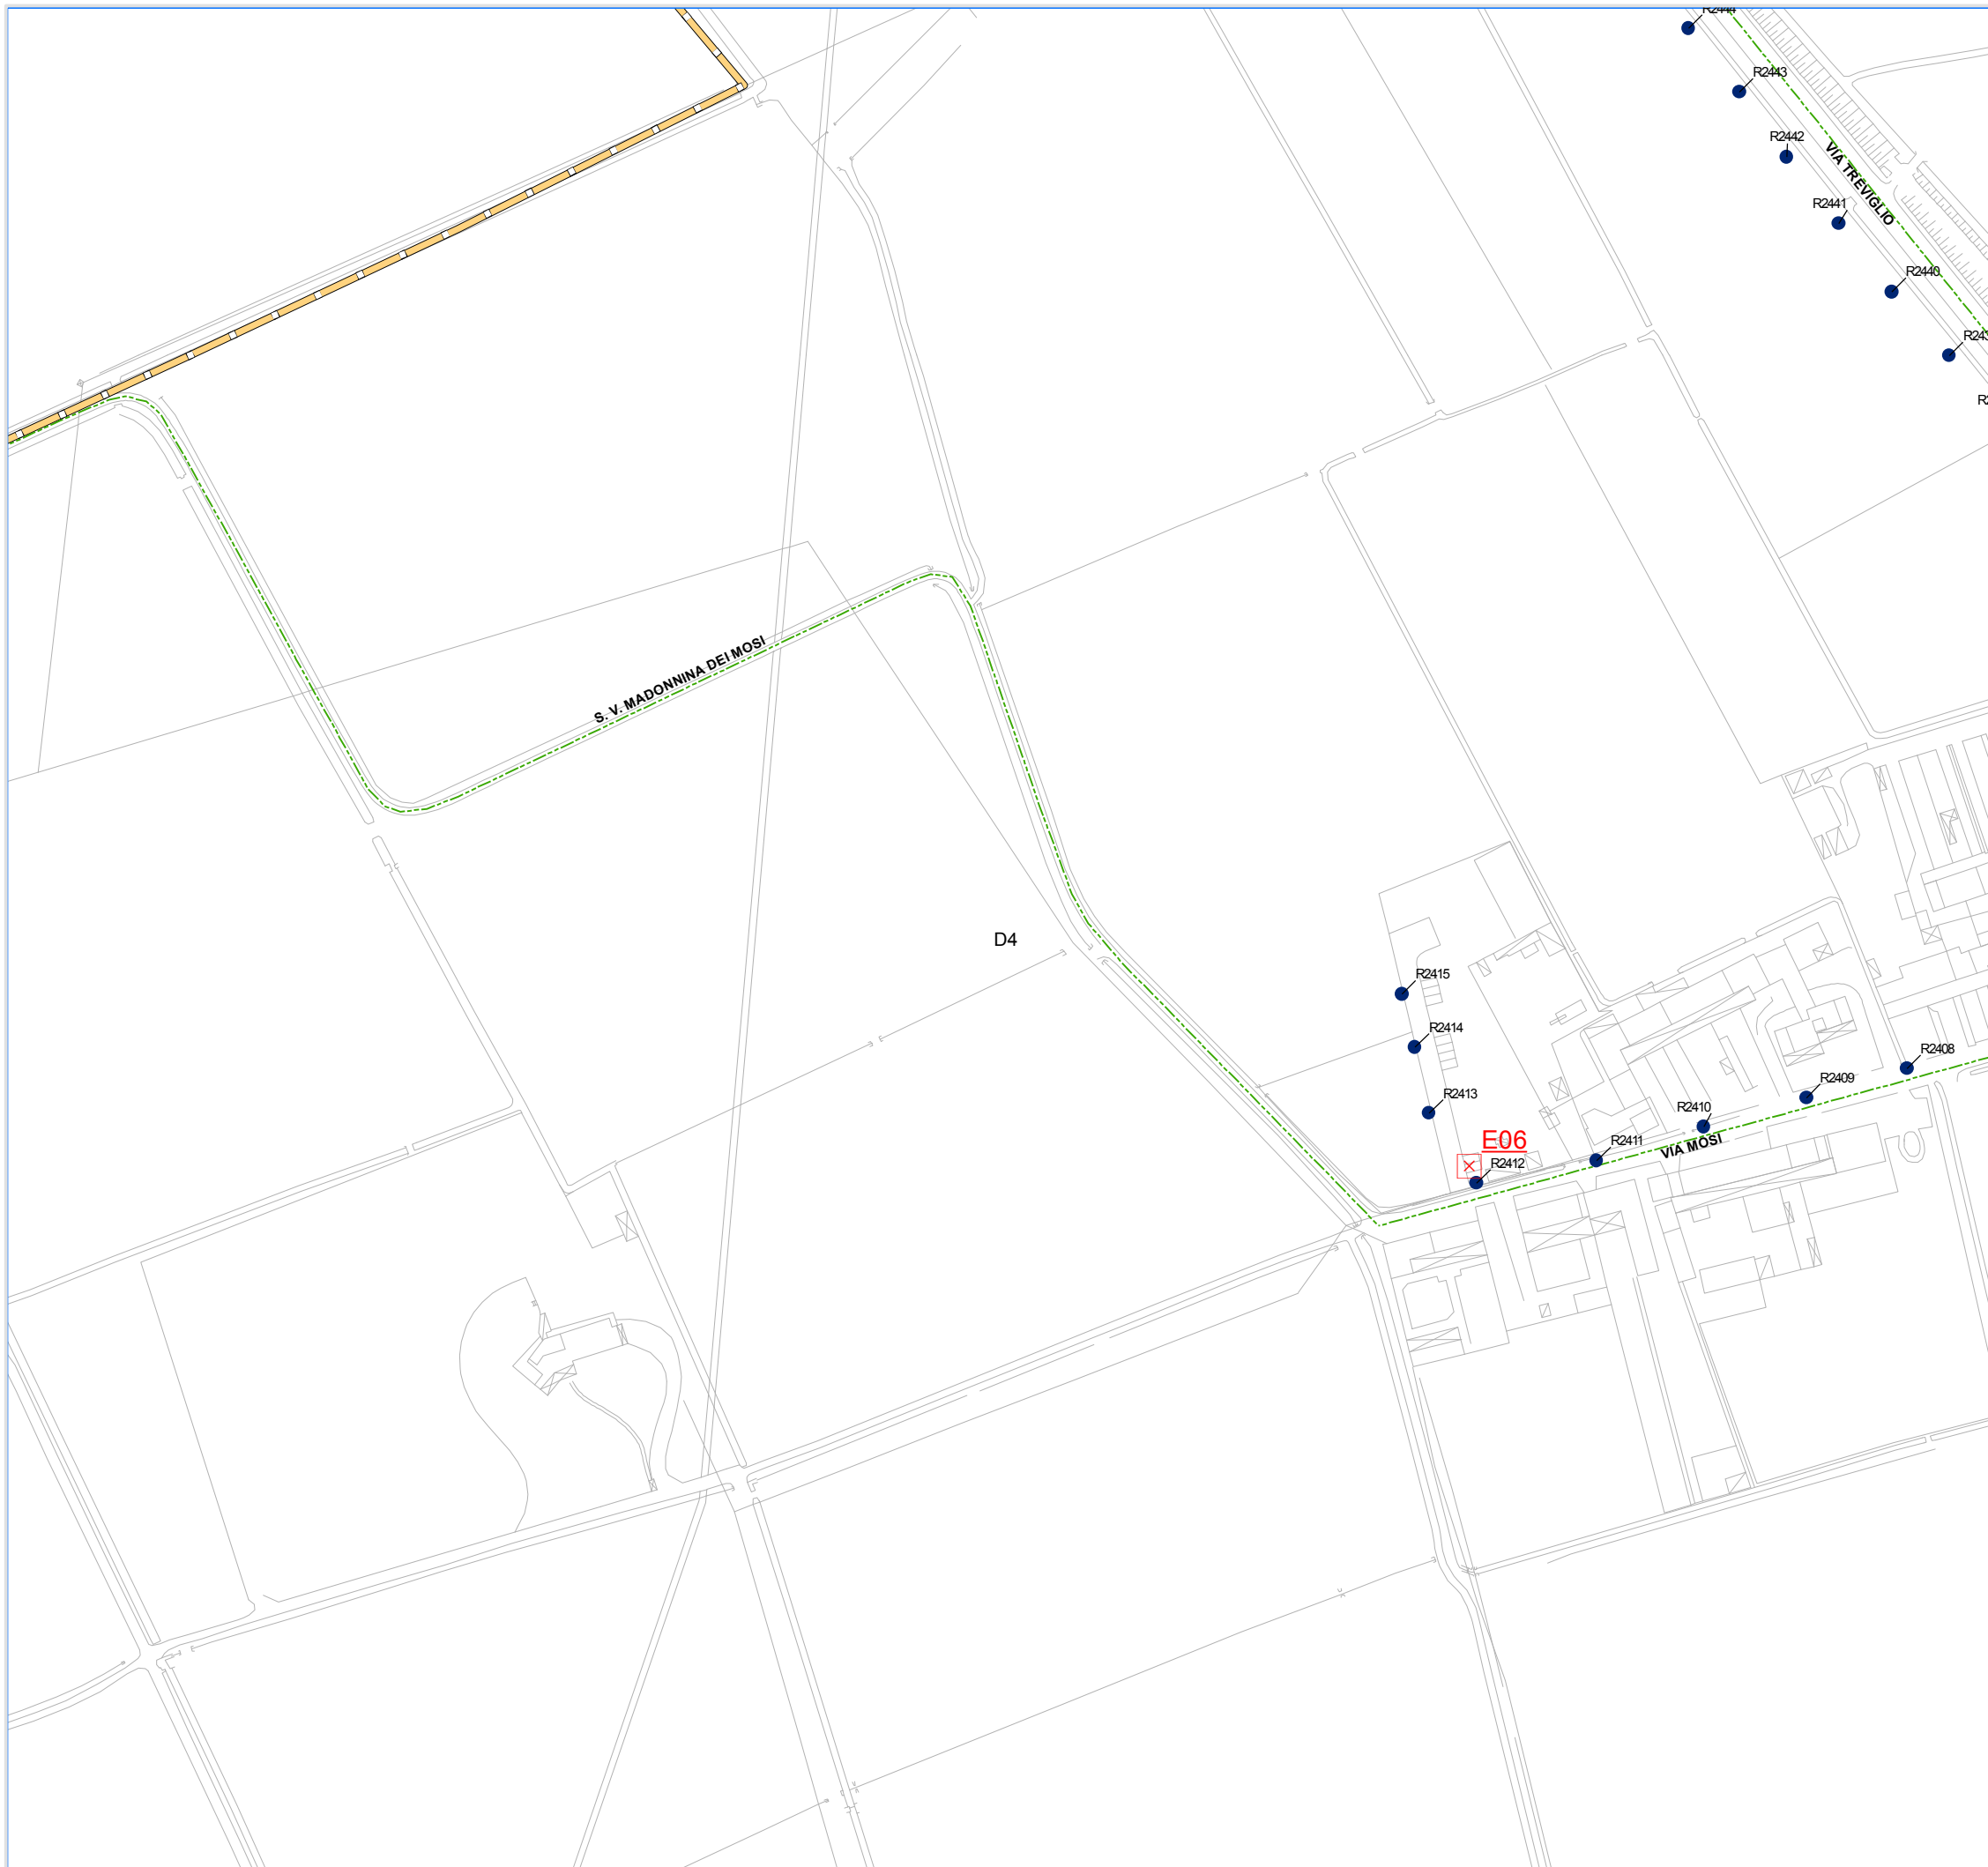

Comune di Crema Cr
 Piazza Duomo, 25 - 26013
 Tel: 0373 8941 Fax: 0373 894325

"AREA TECNICA"


Individuazione planimetrica delle opere civili ed elettriche

Coordinamento e gestione tecnica generale:
Global Power Service S.p.a.

Progettisti:
Eza S.r.l.
Studio Busolini + Muraro


Rilievi ed acquisizioni dati:
Gemmlab S.r.l.

Rev. 00	Novembre 2015	Approvato
Rev. 01		Approvato

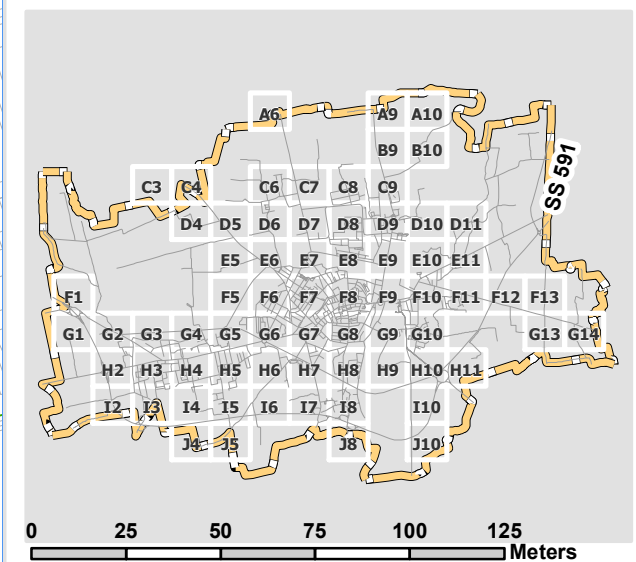

- Legenda**
- PUNTOLUCE
 - QUADRO
 - Pozzetto_Nuovo
 - ⊗ E_Quadro_Nuovo
 - Linea_aerea_nuova
 - Linea_interrata_nuova



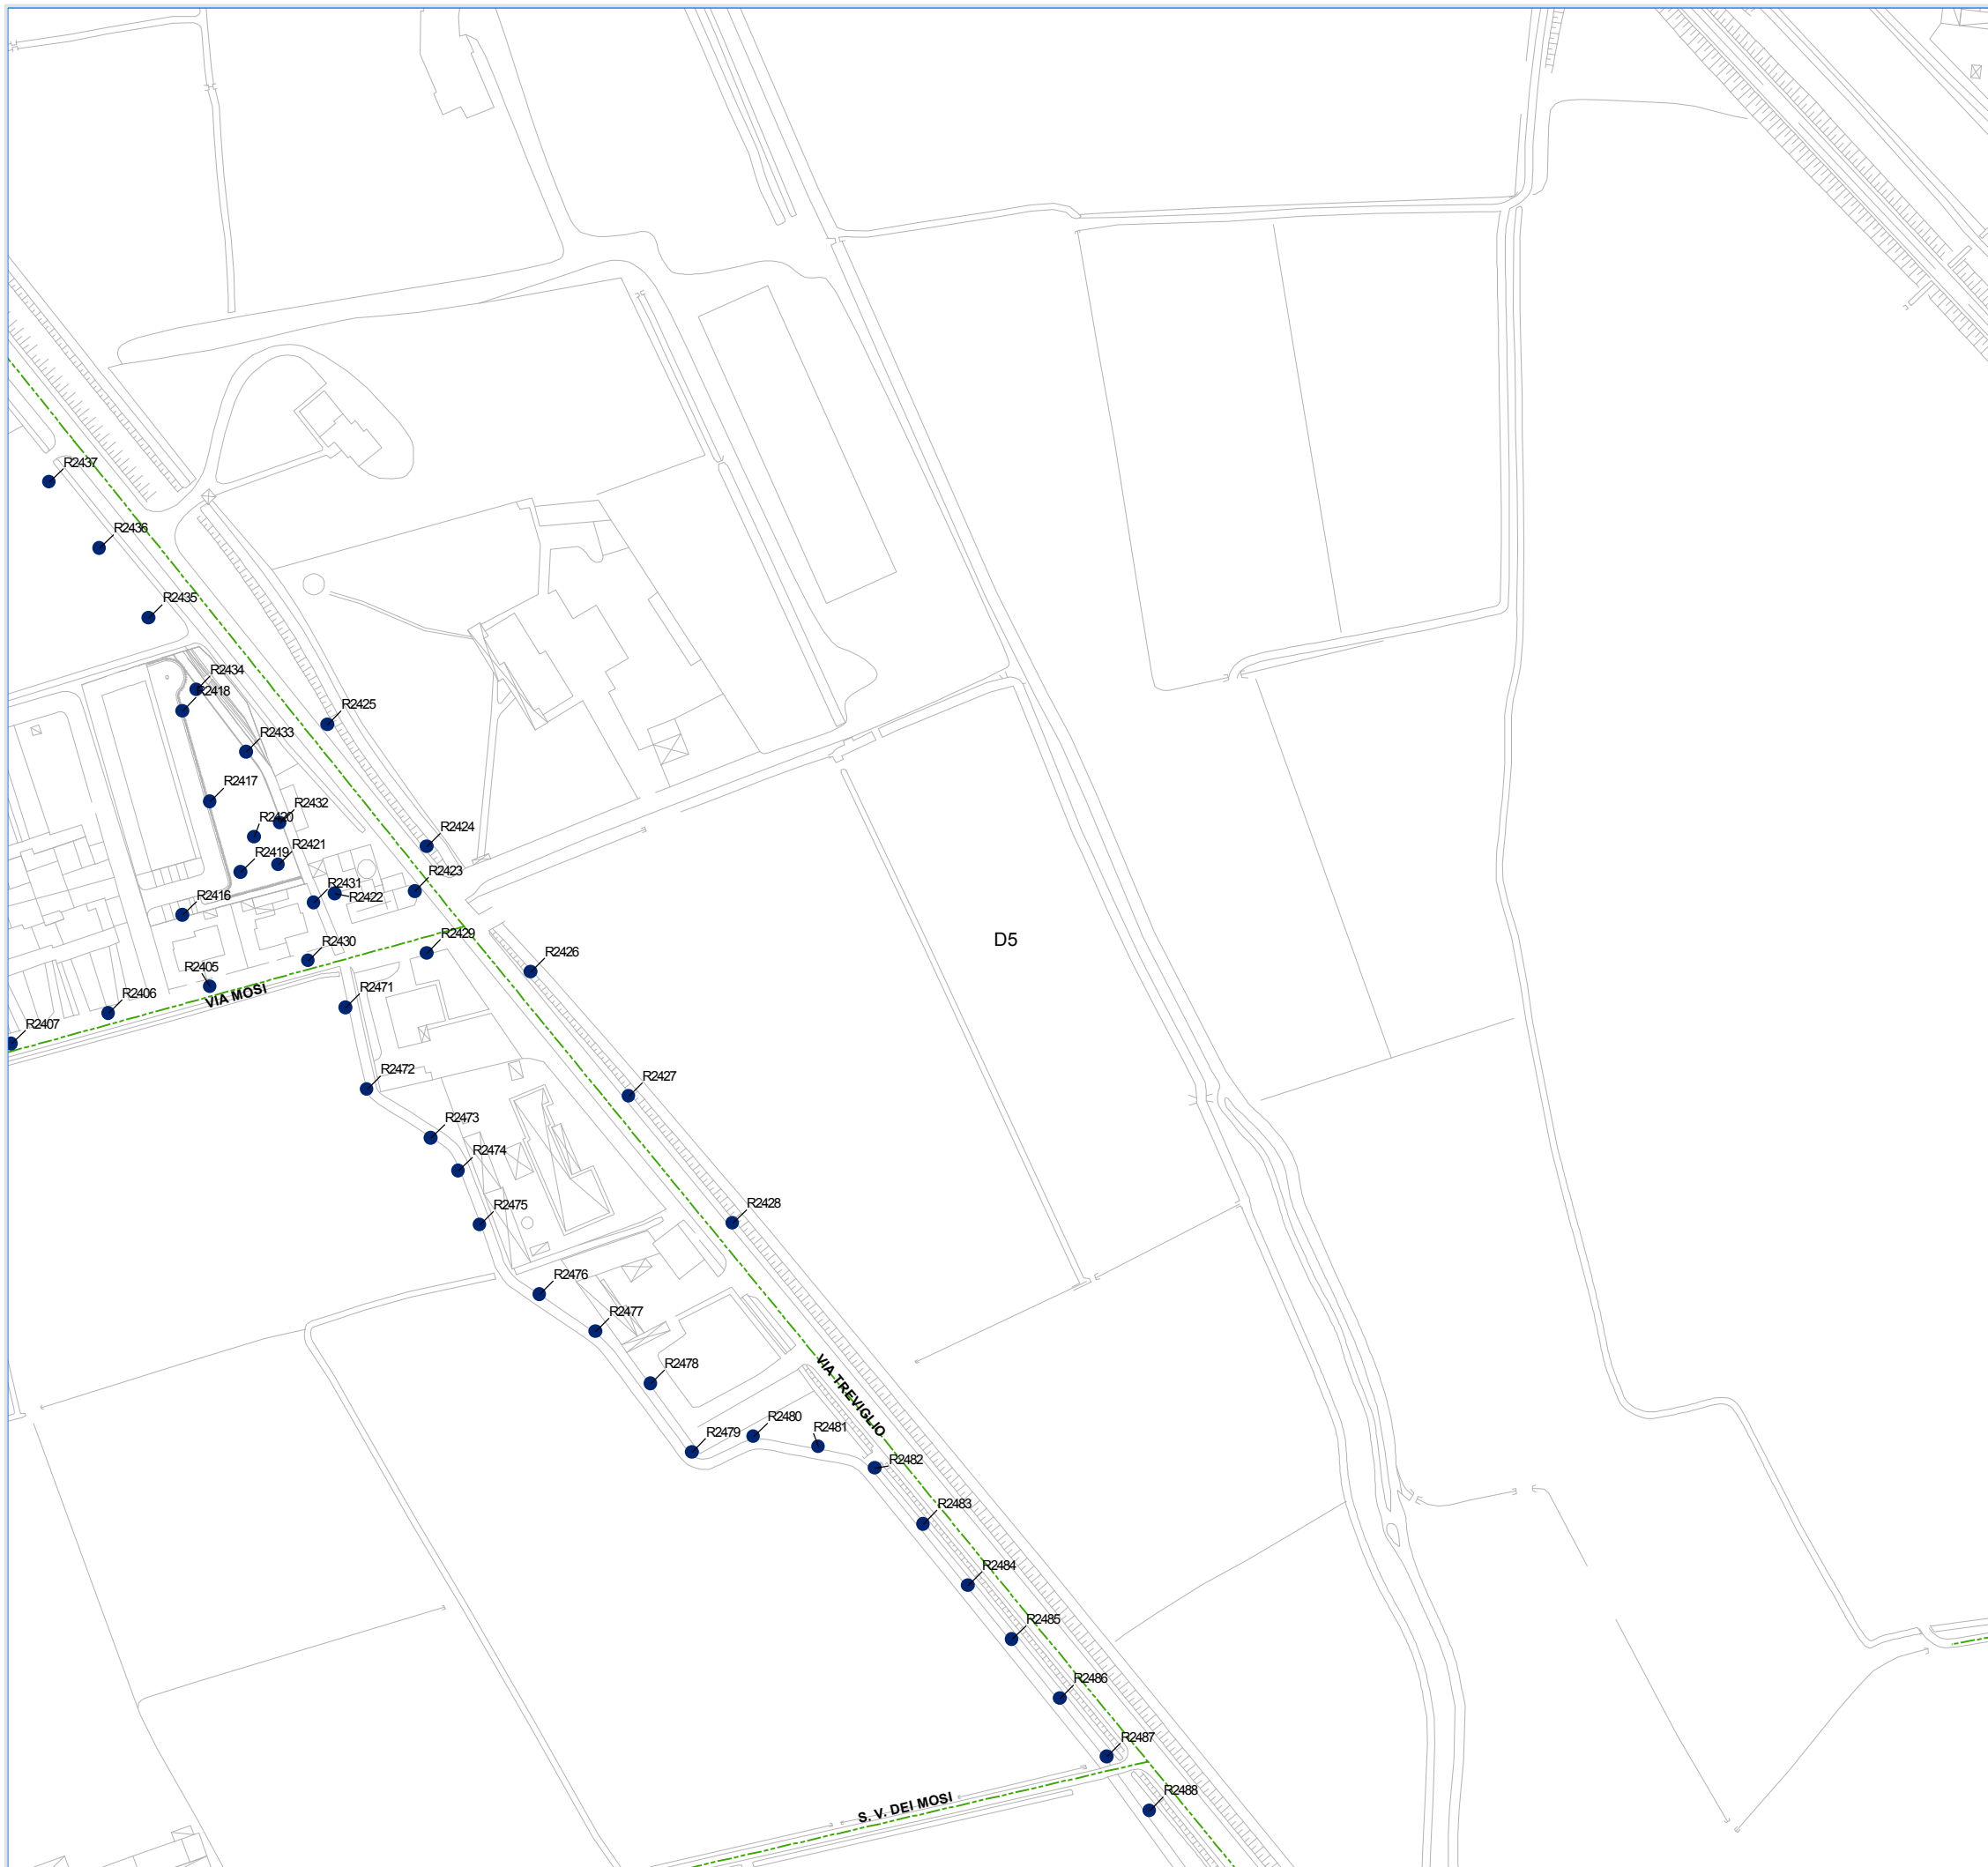

Comune di Crema Cr
 Piazza Duomo, 25 - 26013
 Tel: 0373 8941 Fax: 0373 894325
 "AREA TECNICA"



Individuazione planimetrica delle opere civili ed elettriche

Coordinamento e gestione tecnica generale:
Global Power Service S.p.a.

Progettisti:
Eza S.r.l.
Studio Busolini + Muraro

Rilievi ed acquisizioni dati:
Gemmlab S.r.l.

Rev. 00	Novembre 2015	Approvato
Rev. 01		Approvato

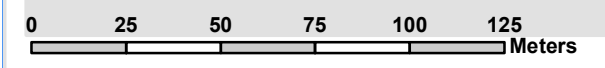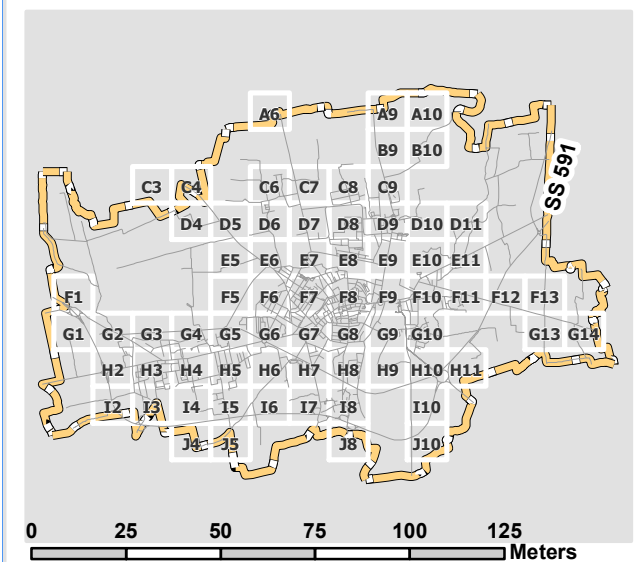

Legenda


- PUNTOLUCE
- QUADRO
- Pozzetto_Nuovo
- ⊗ E_Quadro_Nuovo
- Linea_aerea_nuova
- Linea_interrata_nuova

1:2.000

Tavola **D5**

Comune di Crema (Cr)



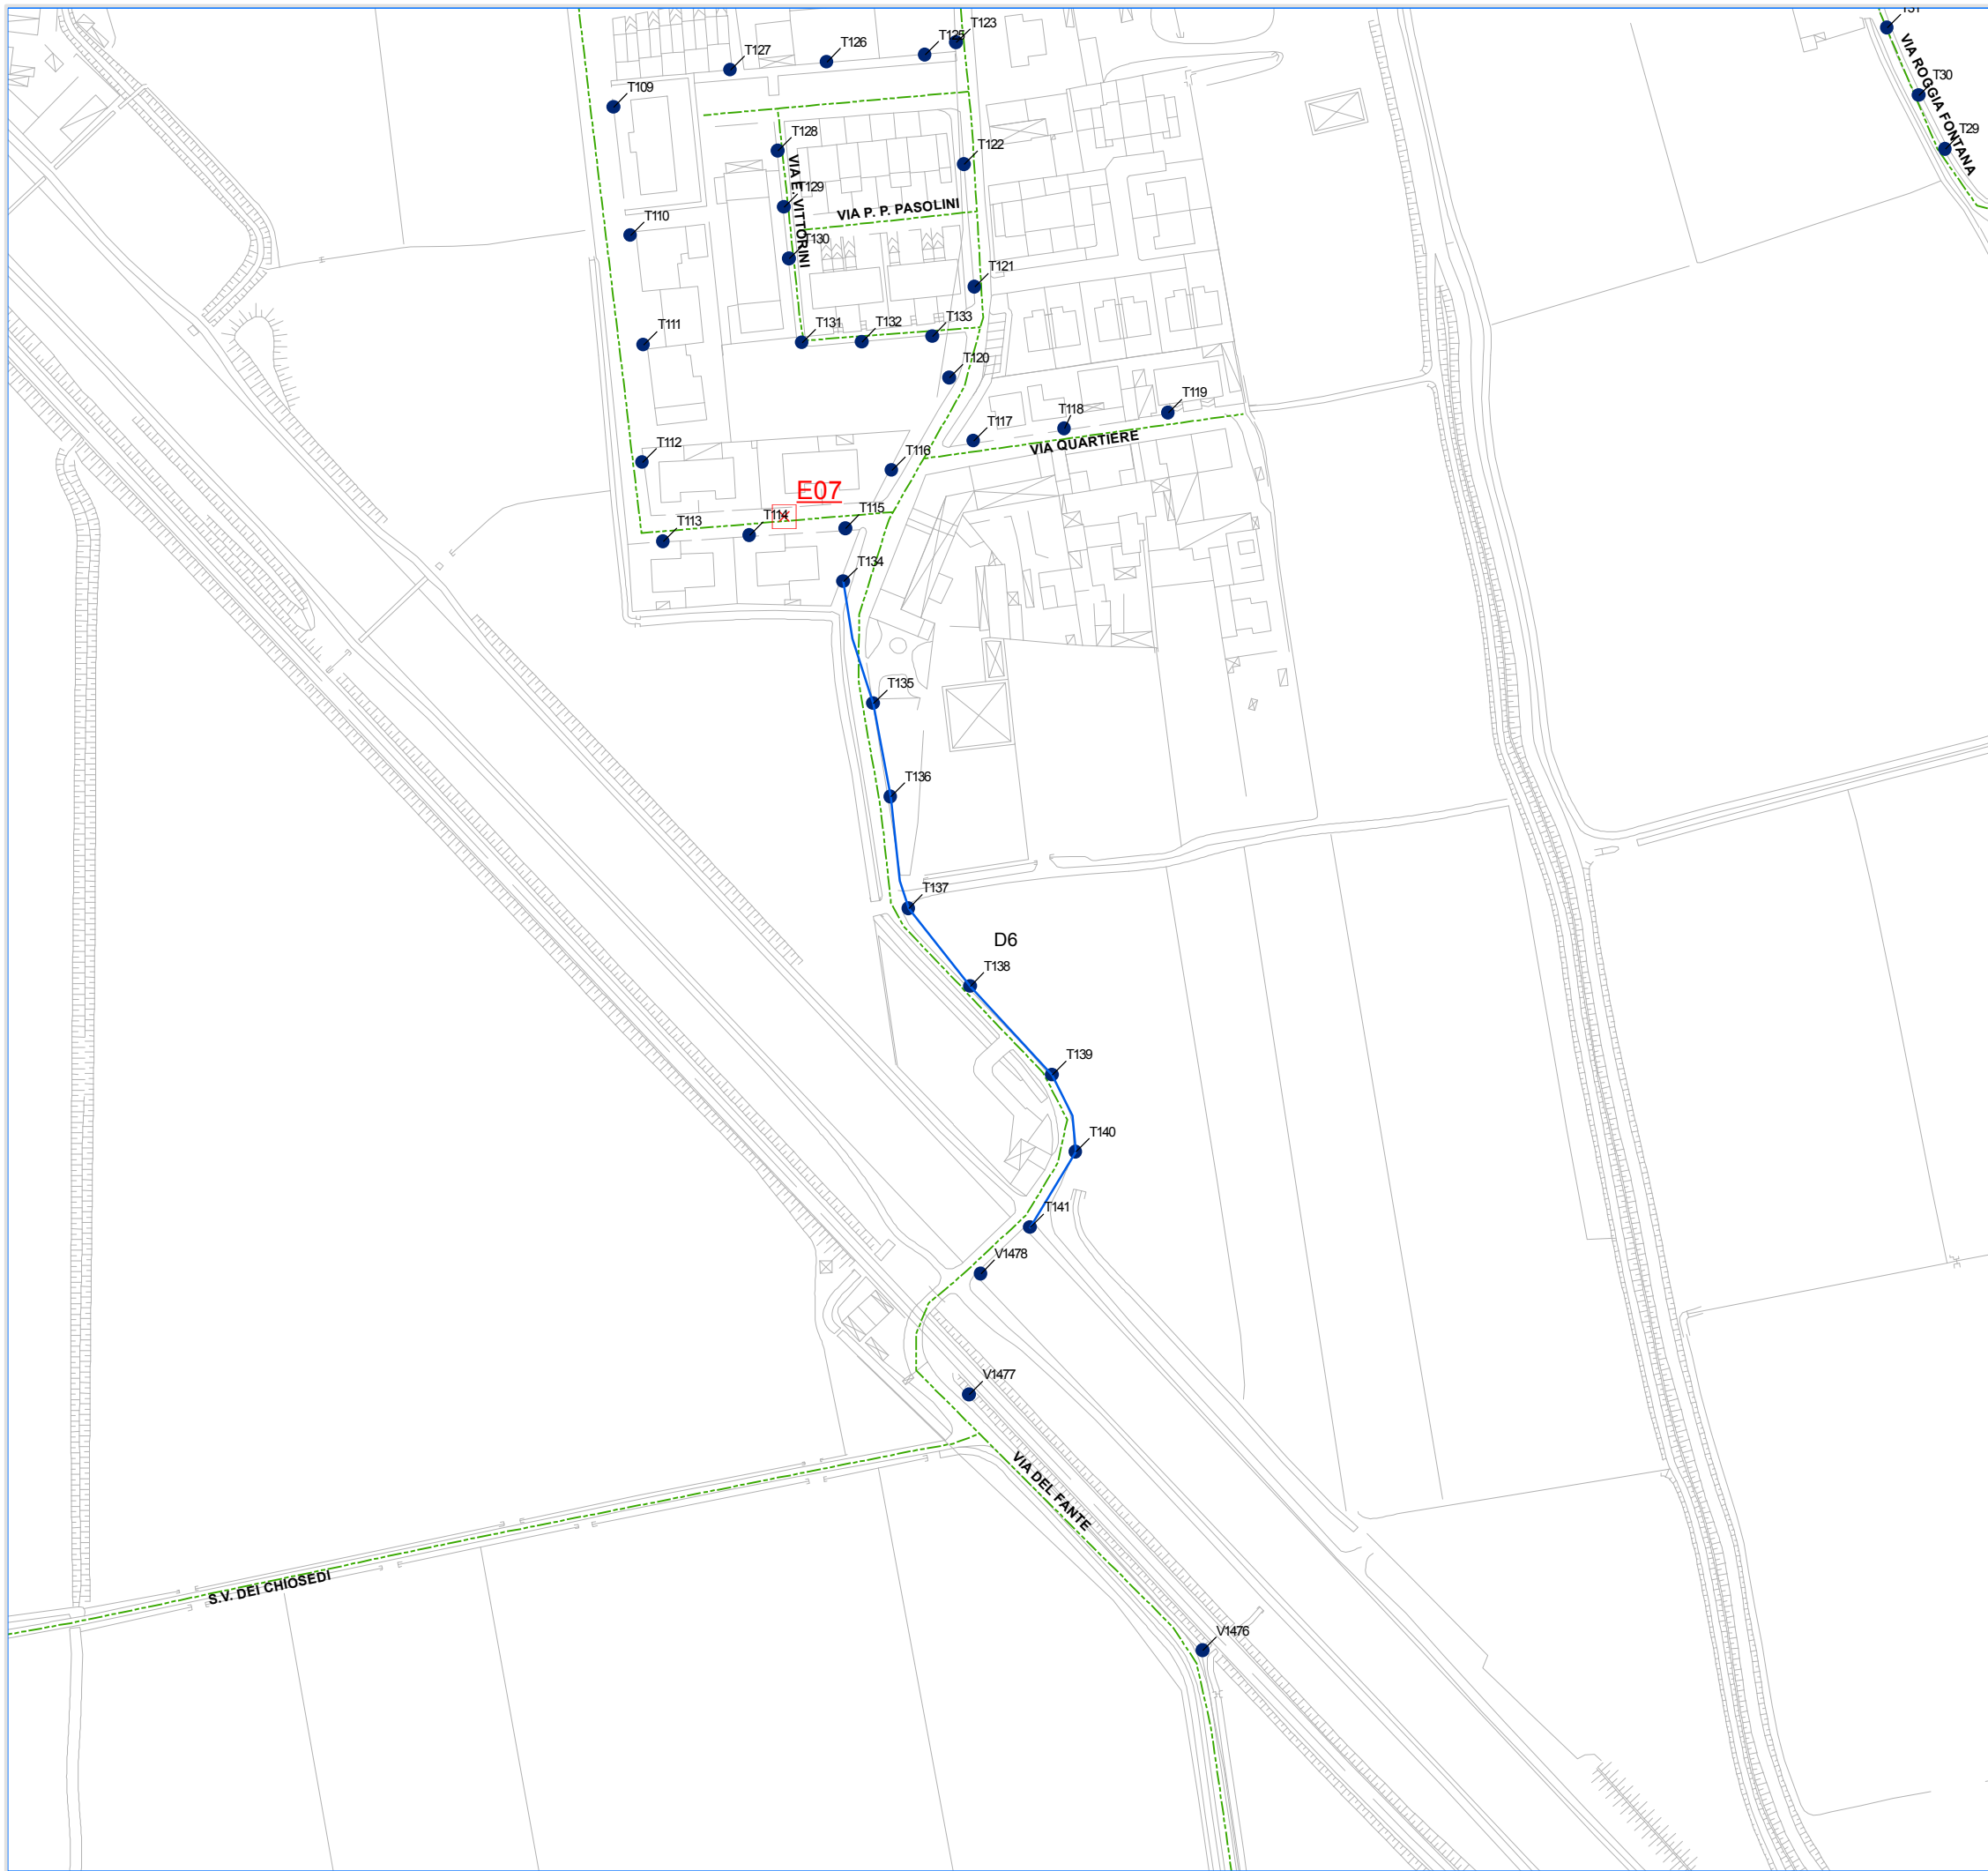

Comune di Crema Cr
 Piazza Duomo, 25 - 26013
 Tel: 0373 8941 Fax: 0373 894325

"AREA TECNICA"


**Individuazione planimetrica
 delle opere civili ed elettriche**

Coordinamento e gestione tecnica generale:
Global Power Service S.p.a.

Progettisti:
Eza S.r.l.
Studio Busolini + Muraro

Rilievi ed acquisizioni dati:
Gemmlab S.r.l.


Rev. 00	Novembre 2015	Approvato
Rev. 01		Approvato

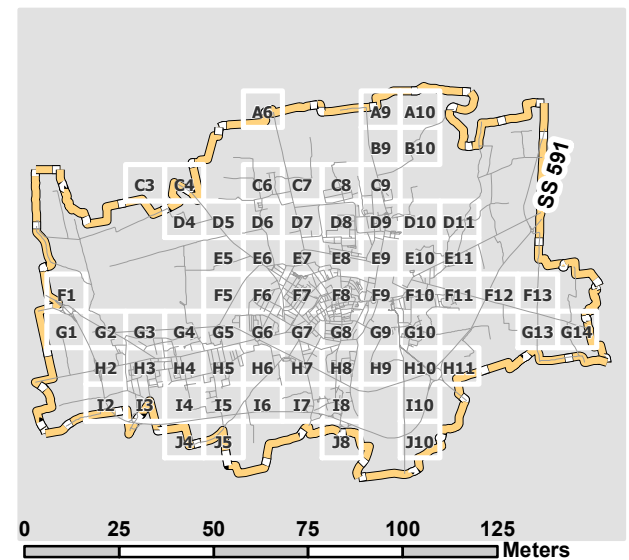

- Legenda**
- PUNTOLUCE
 - QUADRO
 - Pozzetto_Nuovo
 - ⊗ E_Quadro_Nuovo
 - Linea_aerea_nuova
 - Linea_interrata_nuova

1:2.000

Tavola **D6**

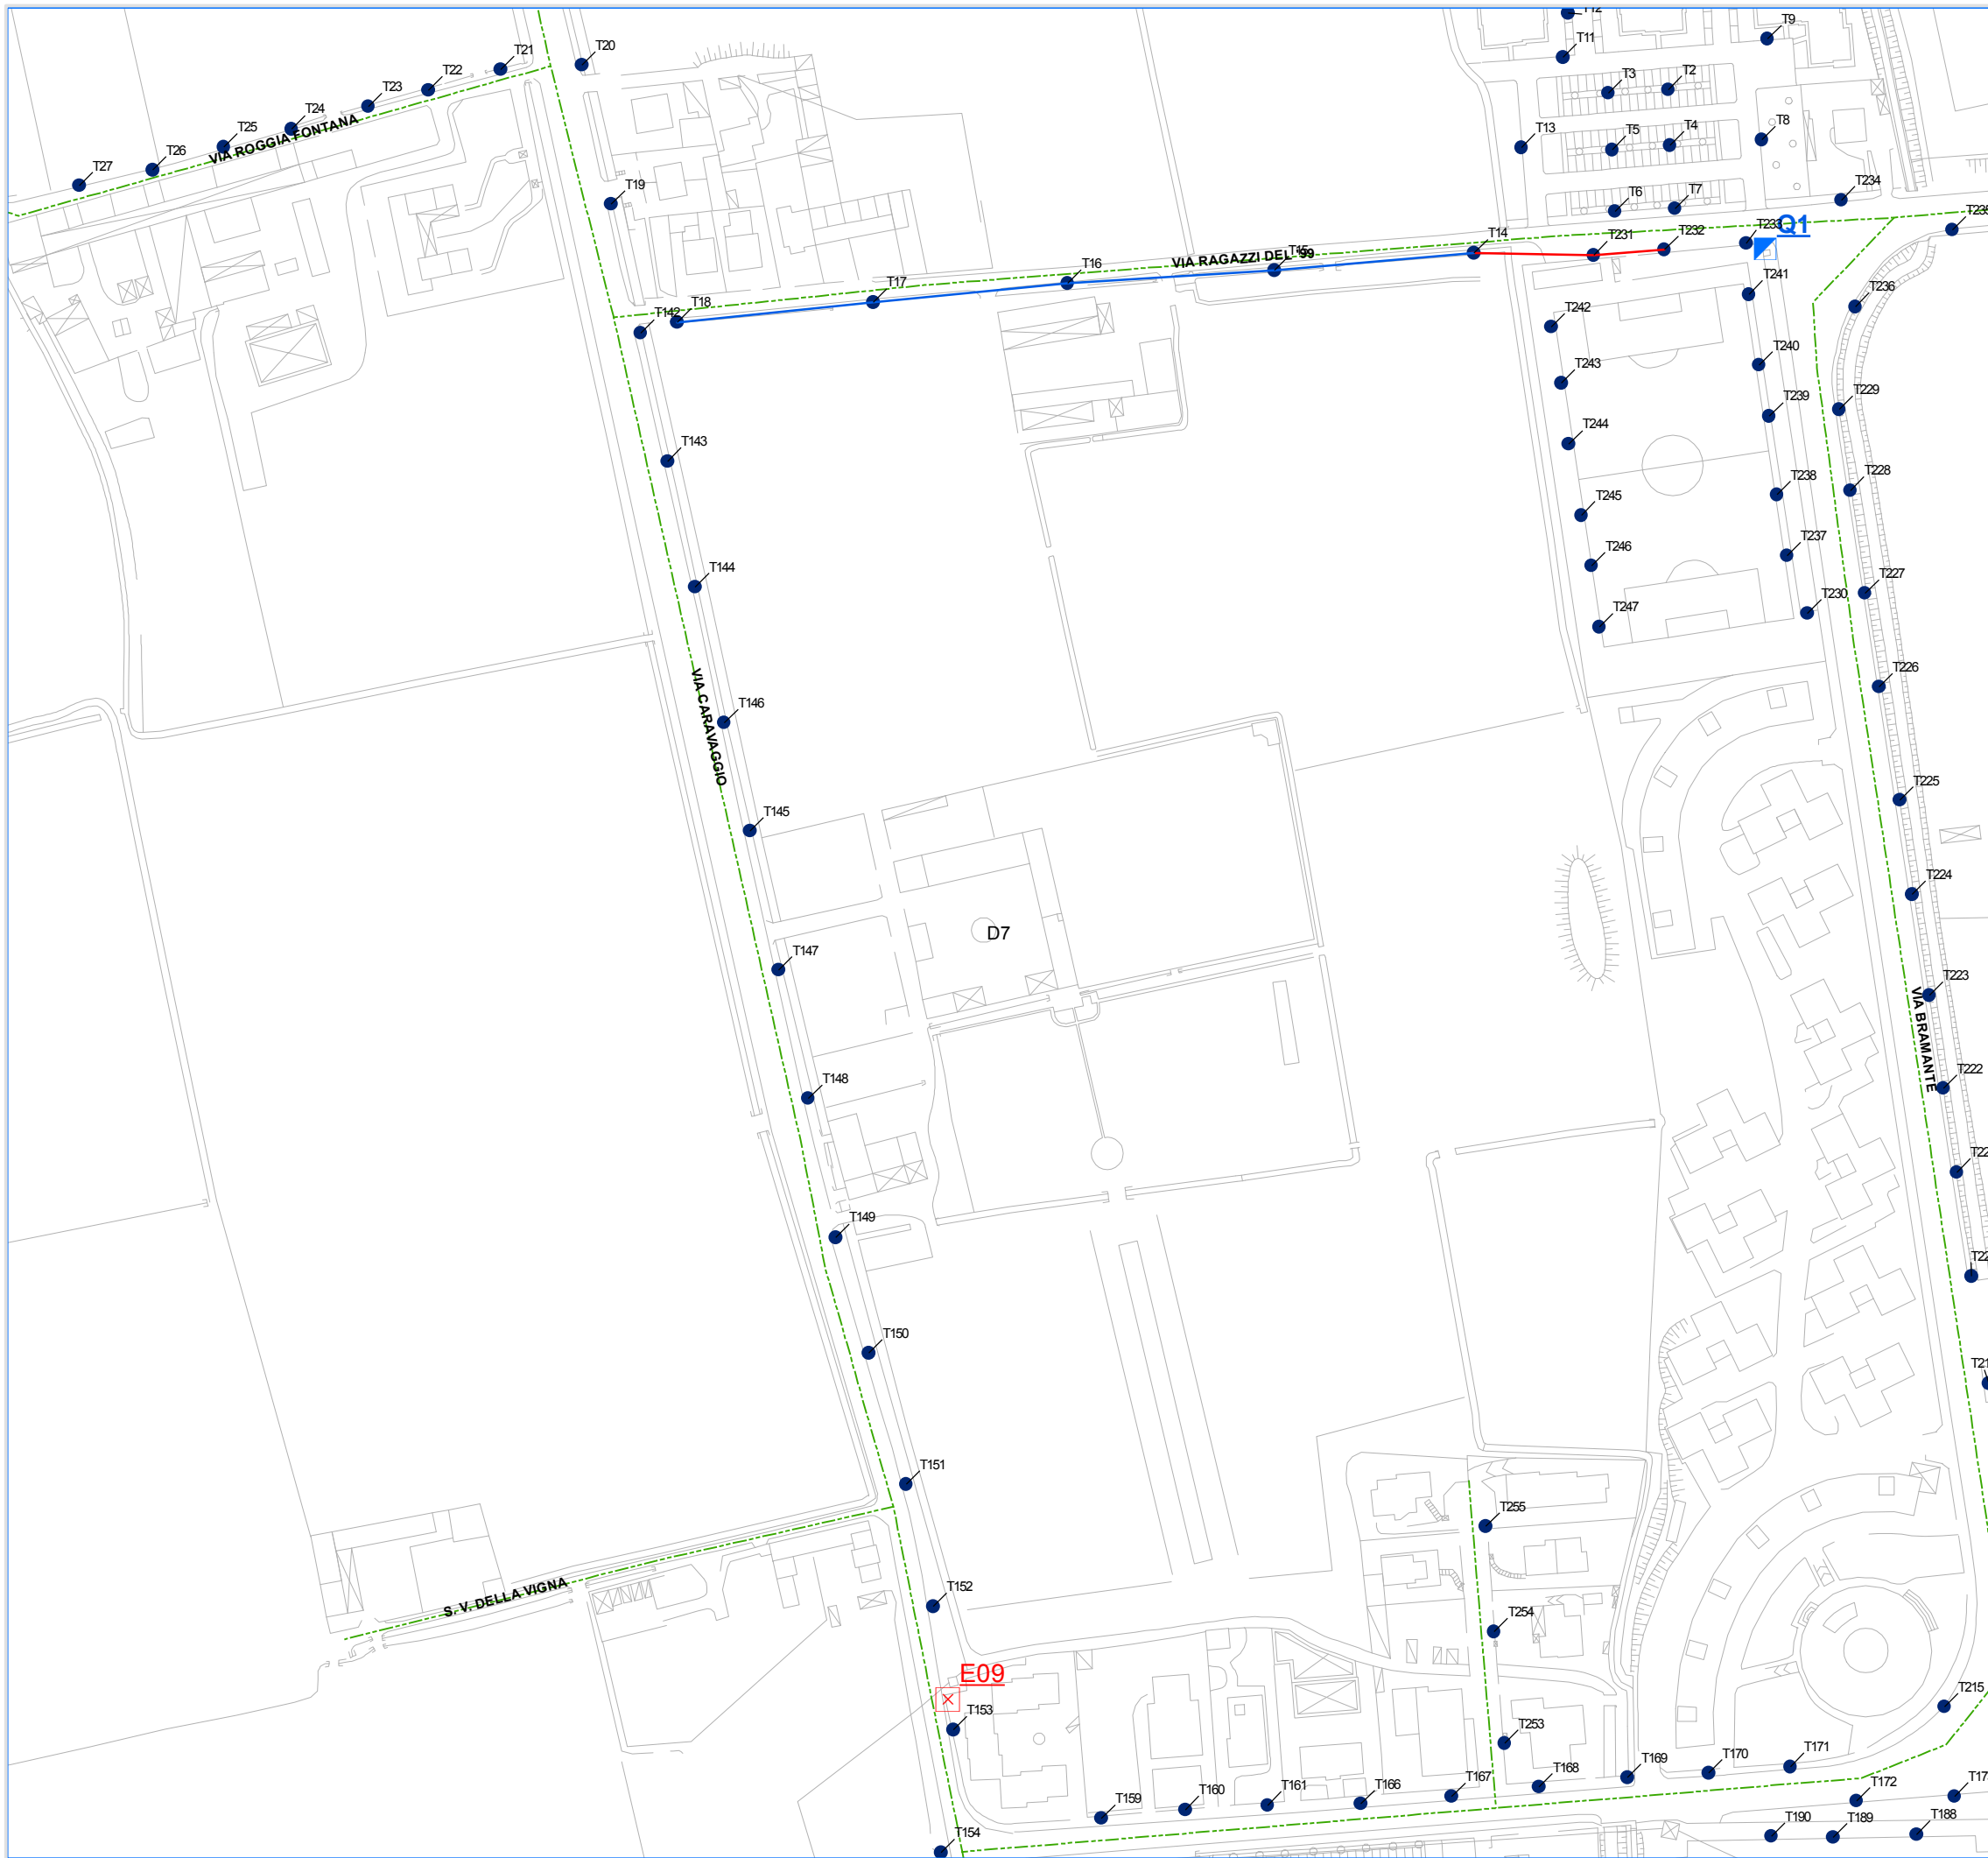

Comune di Crema Cr
 Piazza Duomo, 25 - 26013
 Tel: 0373 8941 Fax: 0373 894325

"AREA TECNICA"


Individuazione planimetrica delle opere civili ed elettriche

Coordinamento e gestione tecnica generale:
Global Power Service S.p.a.

Progettisti:
Eza S.r.l.
Studio Busolini + Muraro

Rilievi ed acquisizioni dati:
Gemmlab S.r.l.


Rev. 00	Novembre 2015	Approvato
Rev. 01		Approvato

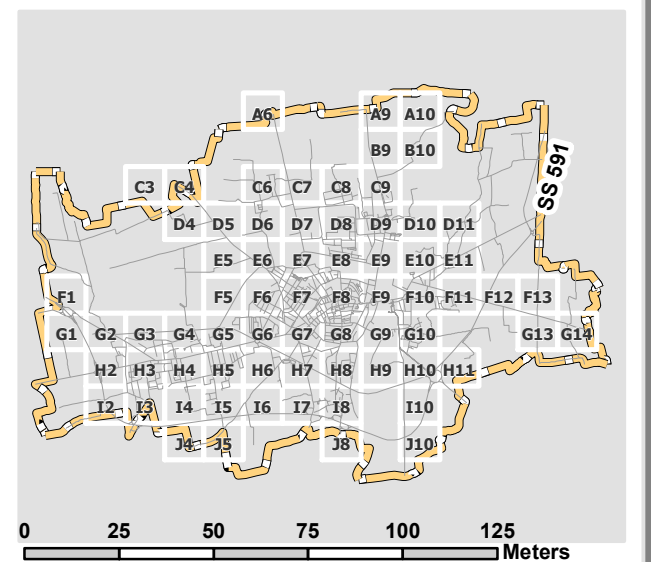

- Legenda**
- PUNTOLUCE
 - QUADRO
 - Pozzetto_Nuovo
 - ⊗ E_Quadro_Nuovo
 - Linea_aerea_nuova
 - Linea_interrata_nuova

Comune di Crema (Cr)



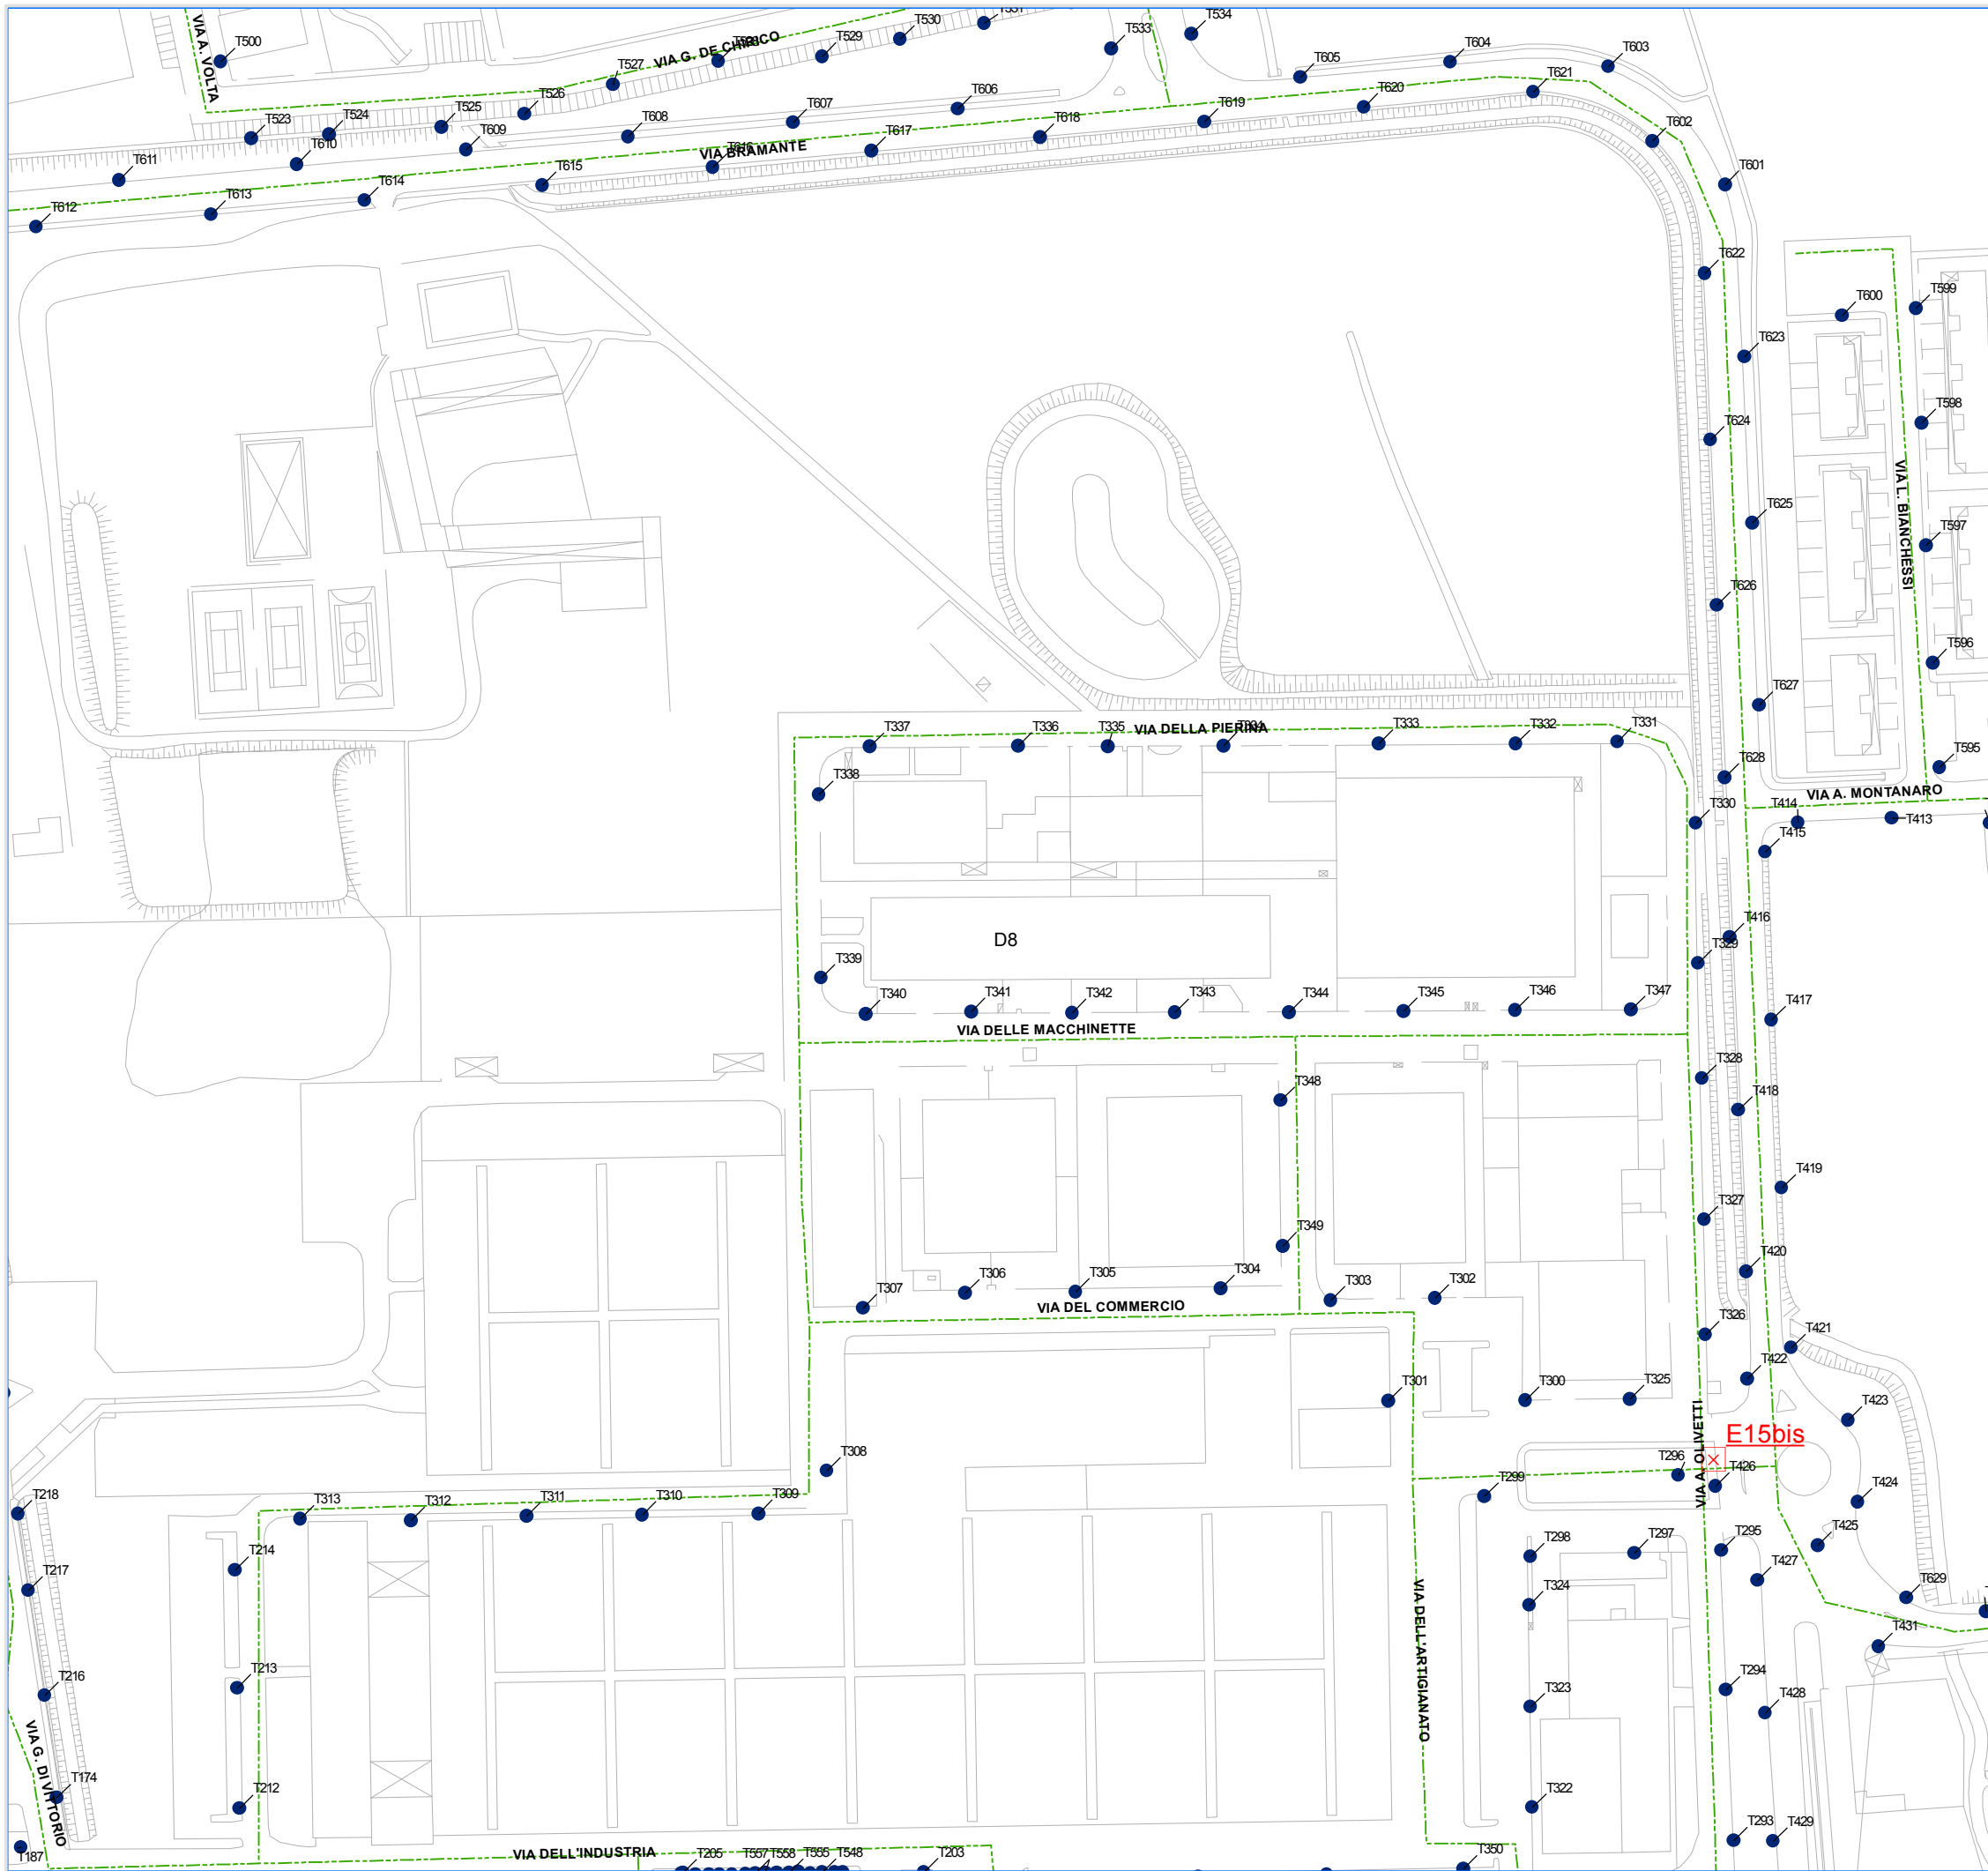

Comune di Crema Cr
 Piazza Duomo, 25 - 26013
 Tel: 0373 8941 Fax: 0373 894325

"AREA TECNICA"


Individuazione planimetrica delle opere civili ed elettriche

Coordinamento e gestione tecnica generale:
Global Power Service S.p.a.

Progettisti:
Eza S.r.l.
Studio Busolini + Muraro

Rilievi ed acquisizioni dati:
Gemmlab S.r.l.


Rev. 00	Novembre 2015	Approvato
Rev. 01		Approvato

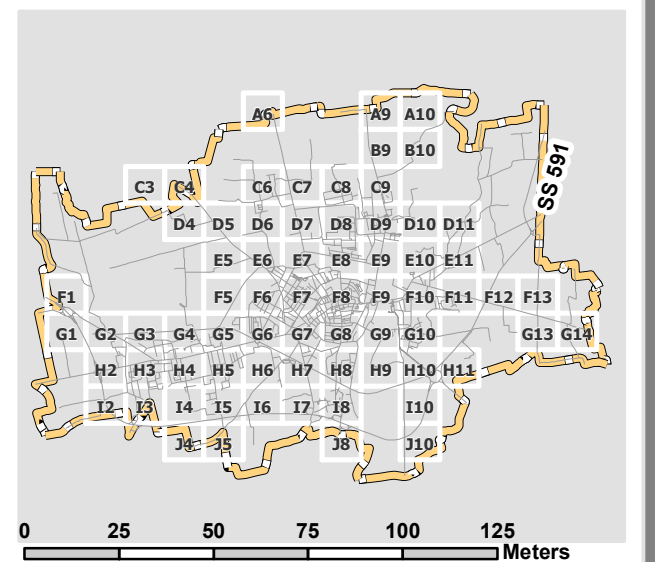

- Legenda**
- PUNTOLUCE
 - QUADRO
 - Pozzetto_Nuovo
 - ⊗ E_Quadro_Nuovo
 - Linea_aerea_nuova
 - Linea_interrata_nuova

Comune di Crema (Cr)



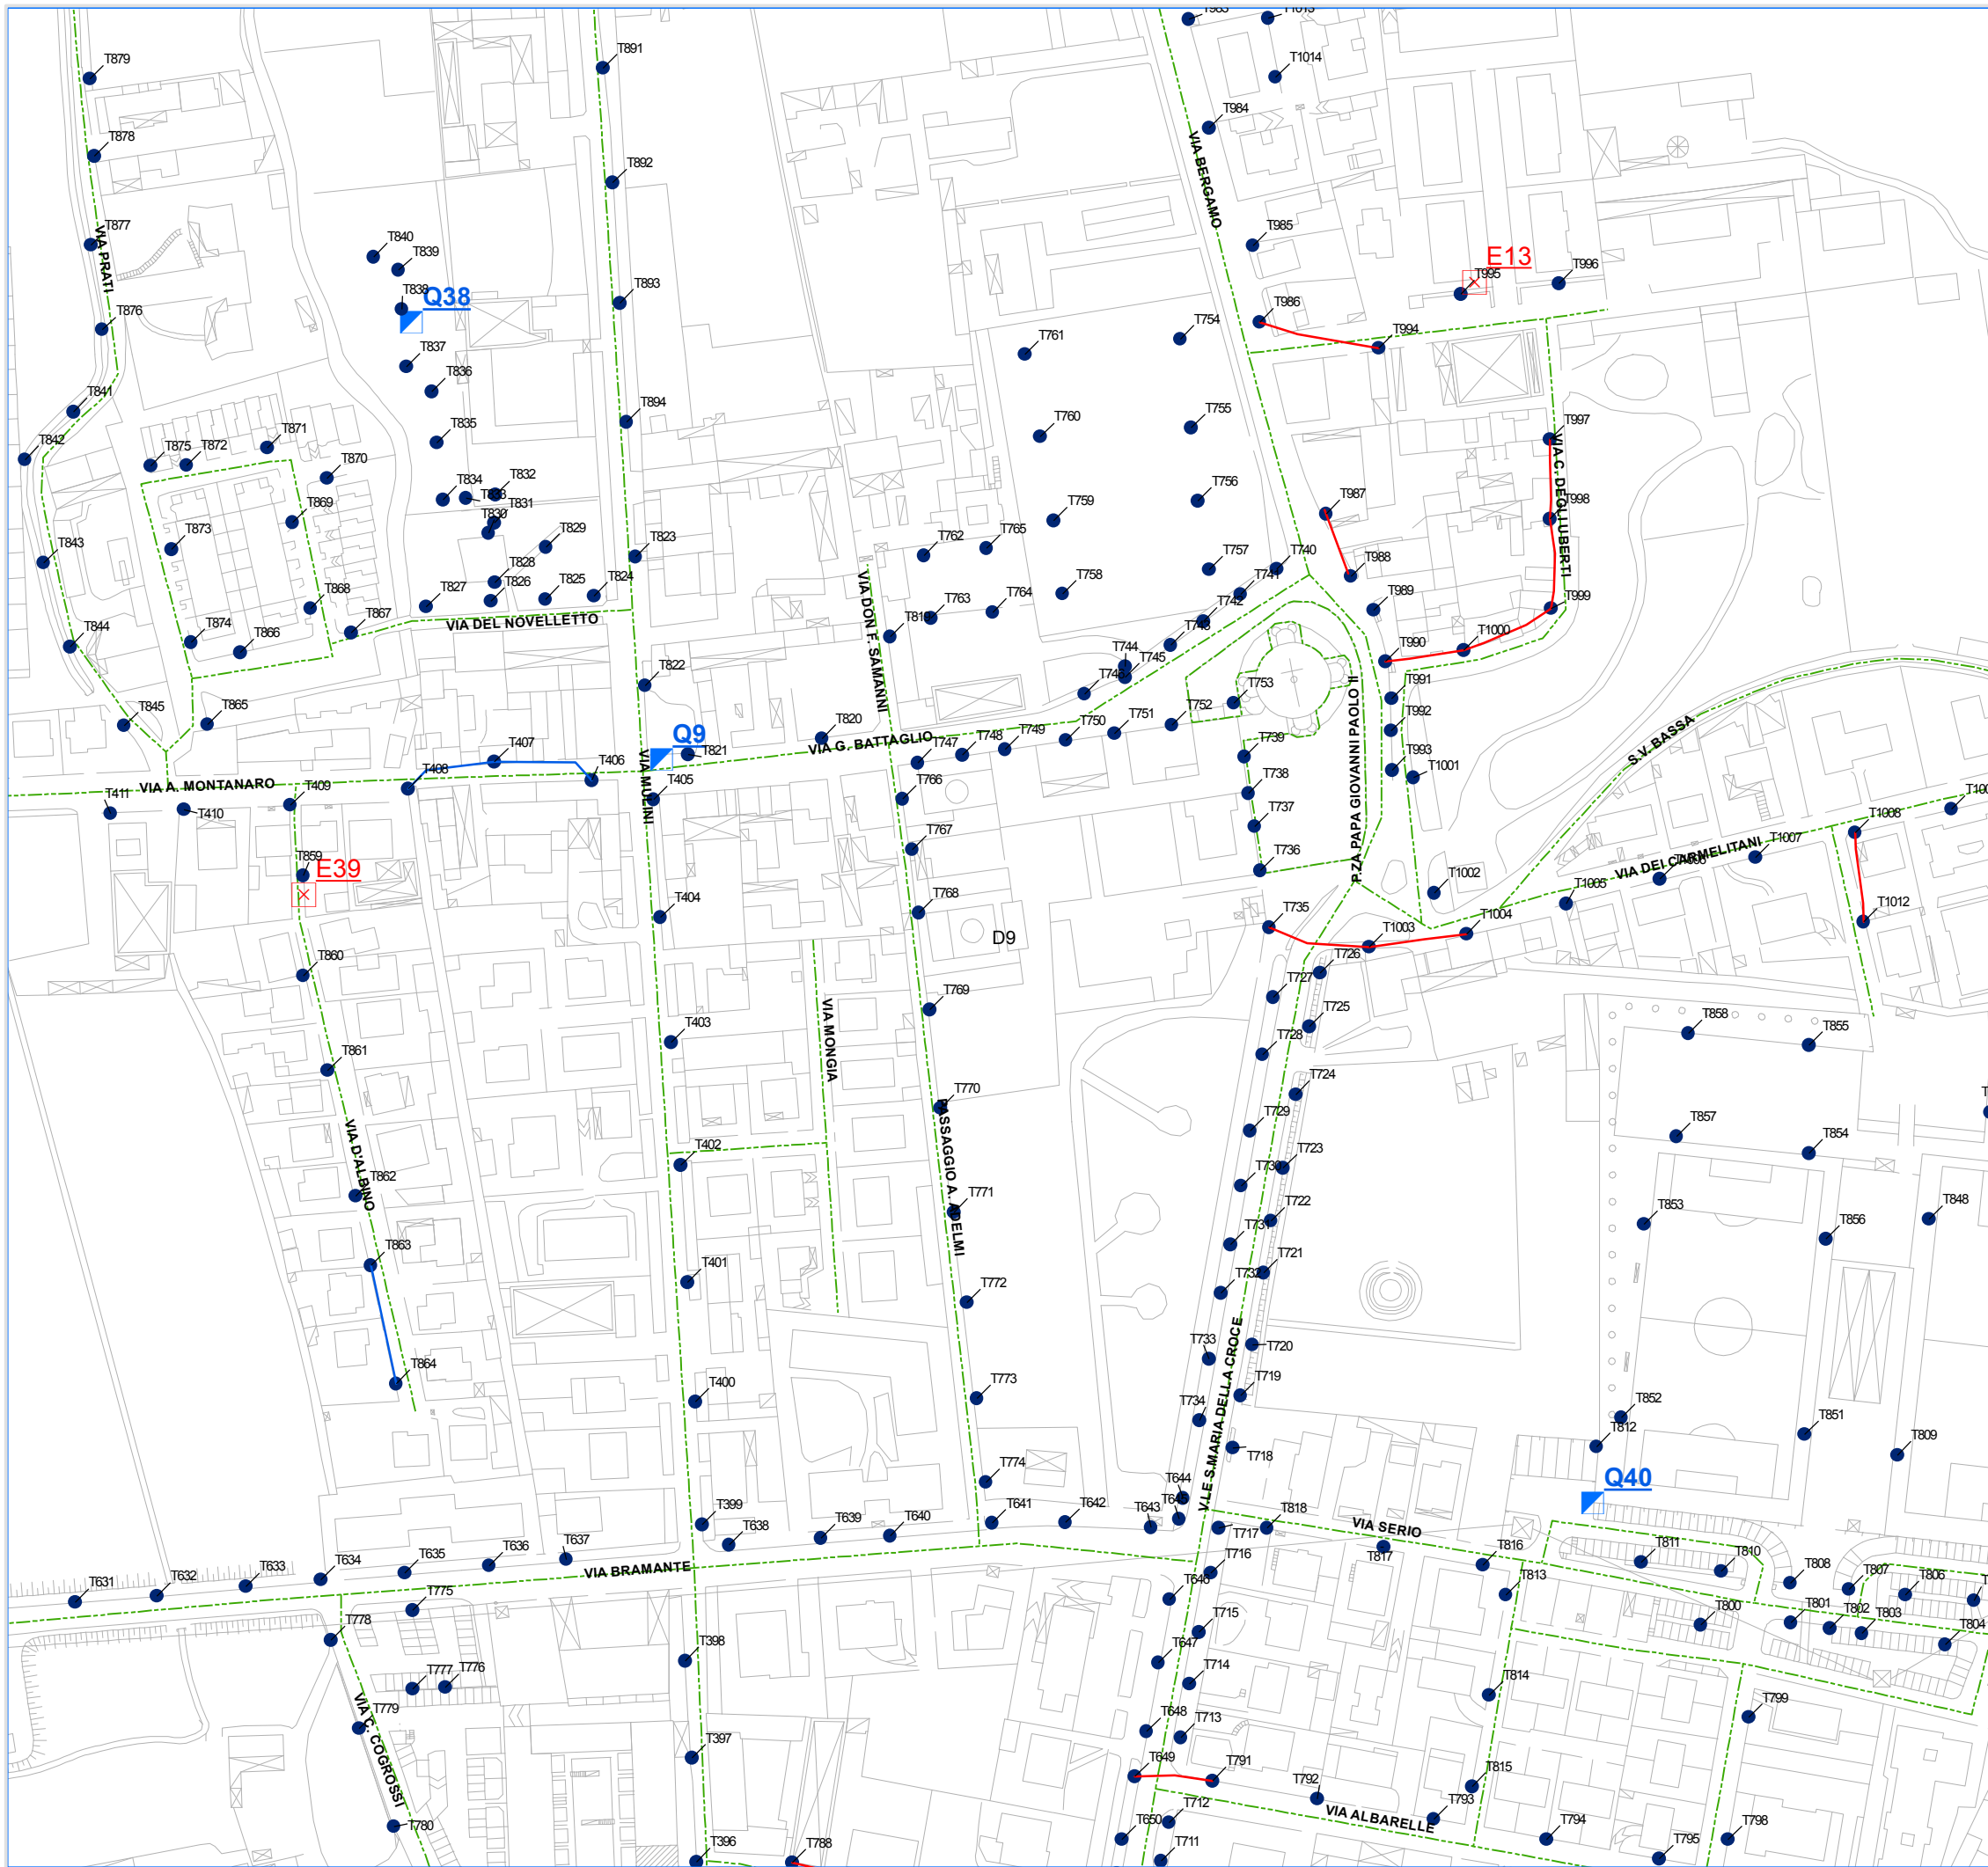

Comune di Crema Cr
 Piazza Duomo, 25 - 26013
 Tel: 0373 8941 Fax: 0373 894325

"AREA TECNICA"

Individuazione planimetrica delle opere civili ed elettriche


Coordinamento e gestione tecnica generale:
Global Power Service S.p.a.

Progettisti:
Eza S.r.l.
Studio Busolini + Muraro


Rilievi ed acquisizioni dati:
Gemmlab S.r.l.

Rev. 00 Novembre 2015 Approvato

Rev. 01 Approvato

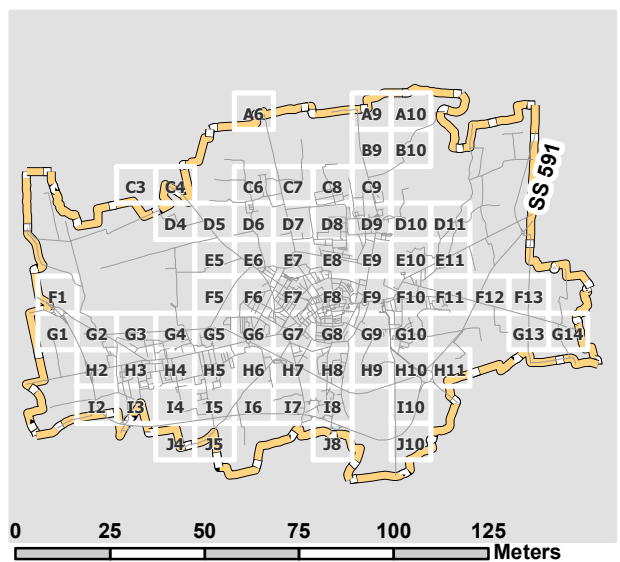

- Legenda**
- PUNTOLUCE
 - ▣ QUADRO
 - Pozzetto_Nuovo
 - ⊗ E_Quadro_Nuovo
 - Linea_aerea_nuova
 - Linea_interrata_nuova

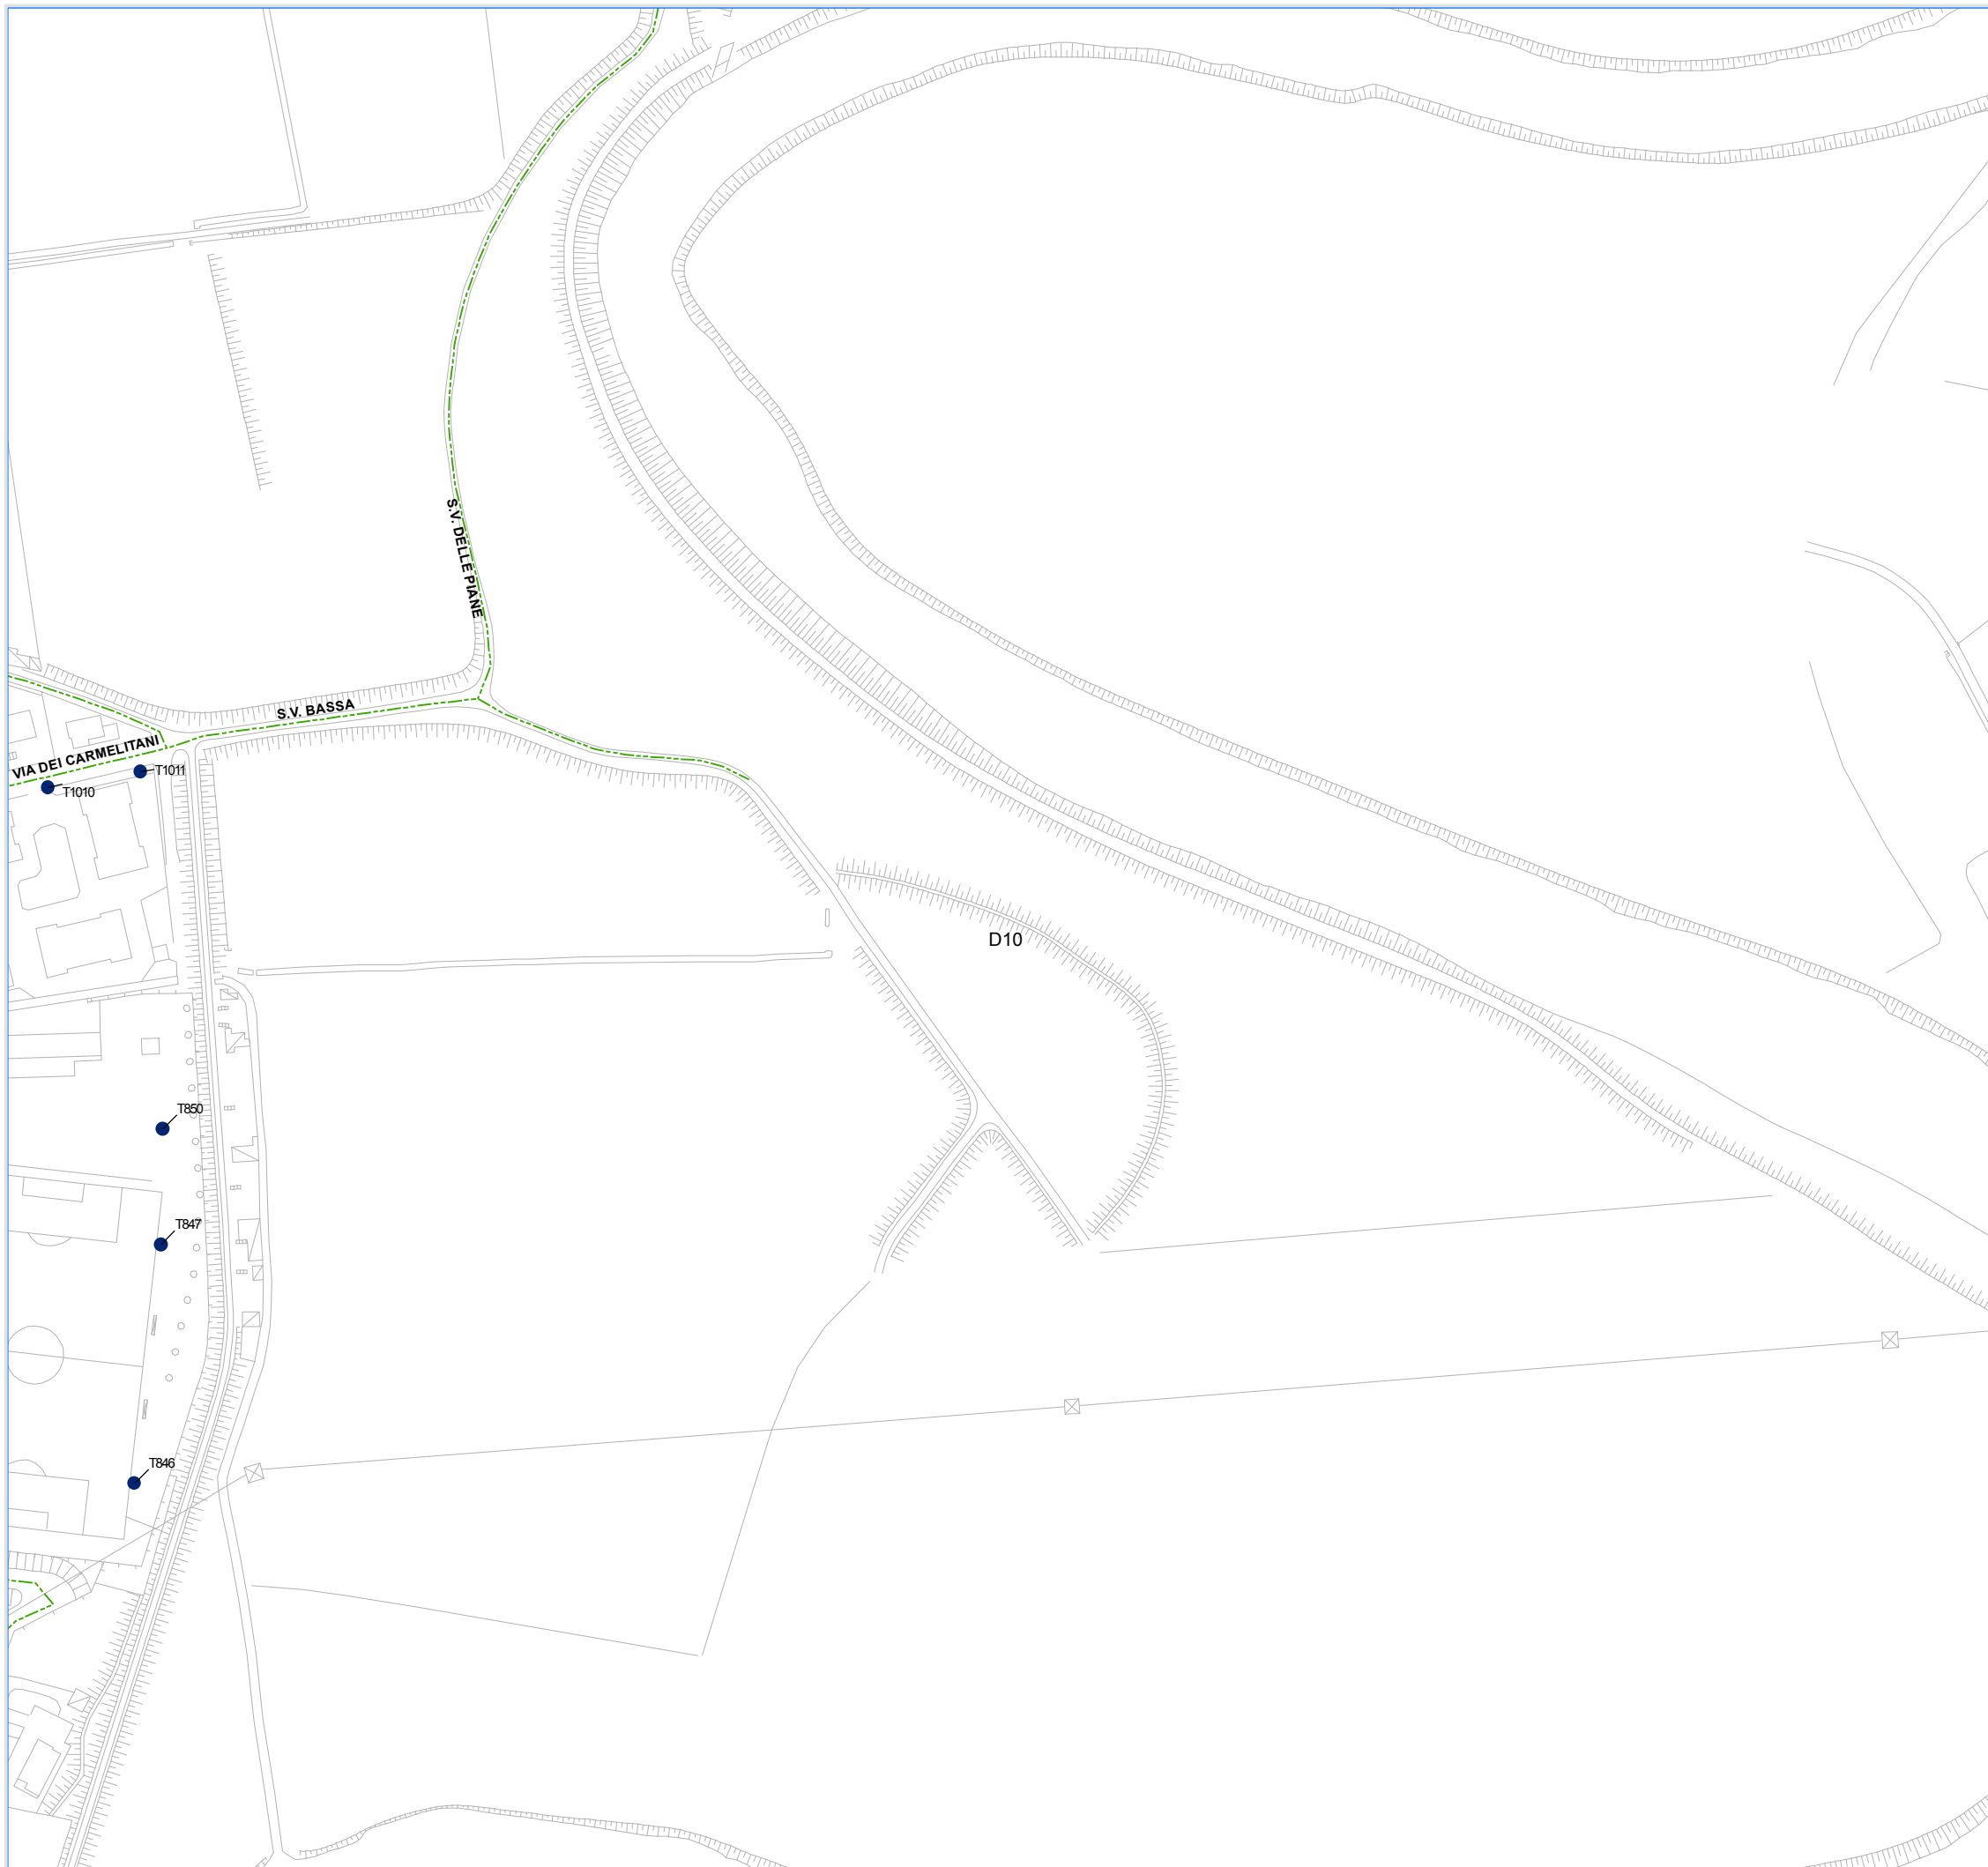

Comune di Crema Cr
 Piazza Duomo, 25 - 26013
 Tel: 0373 8941 Fax: 0373 894325
 "AREA TECNICA"


**Individuazione planimetrica
 delle opere civili ed elettriche**

Coordinamento e gestione tecnica generale:
Global Power Service S.p.a.

Progettisti:
Eza S.r.l.
Studio Busolini + Muraro


Rilievi ed acquisizioni dati:
Gemmlab S.r.l.

Rev. 00	Novembre 2015	Approvato
Rev. 01		Approvato

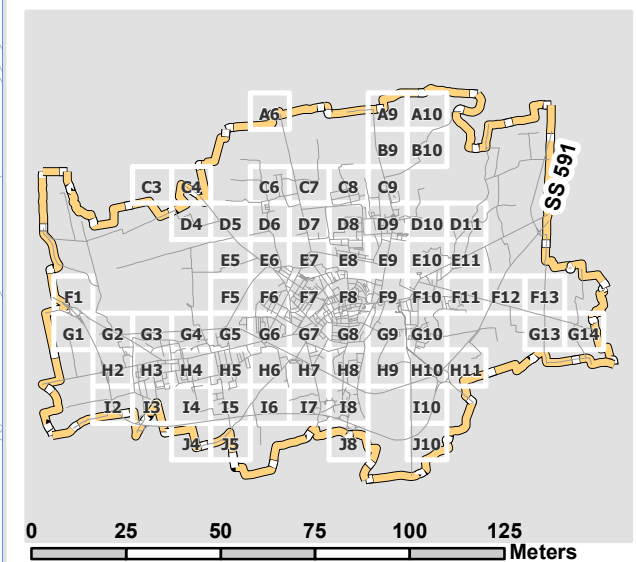

- Legenda**
- PUNTOLUCE
 - QUADRO
 - Pozzetto_Nuovo
 - ⊗ E_Quadro_Nuovo
 - Linea_aerea_nuova
 - Linea_interrata_nuova



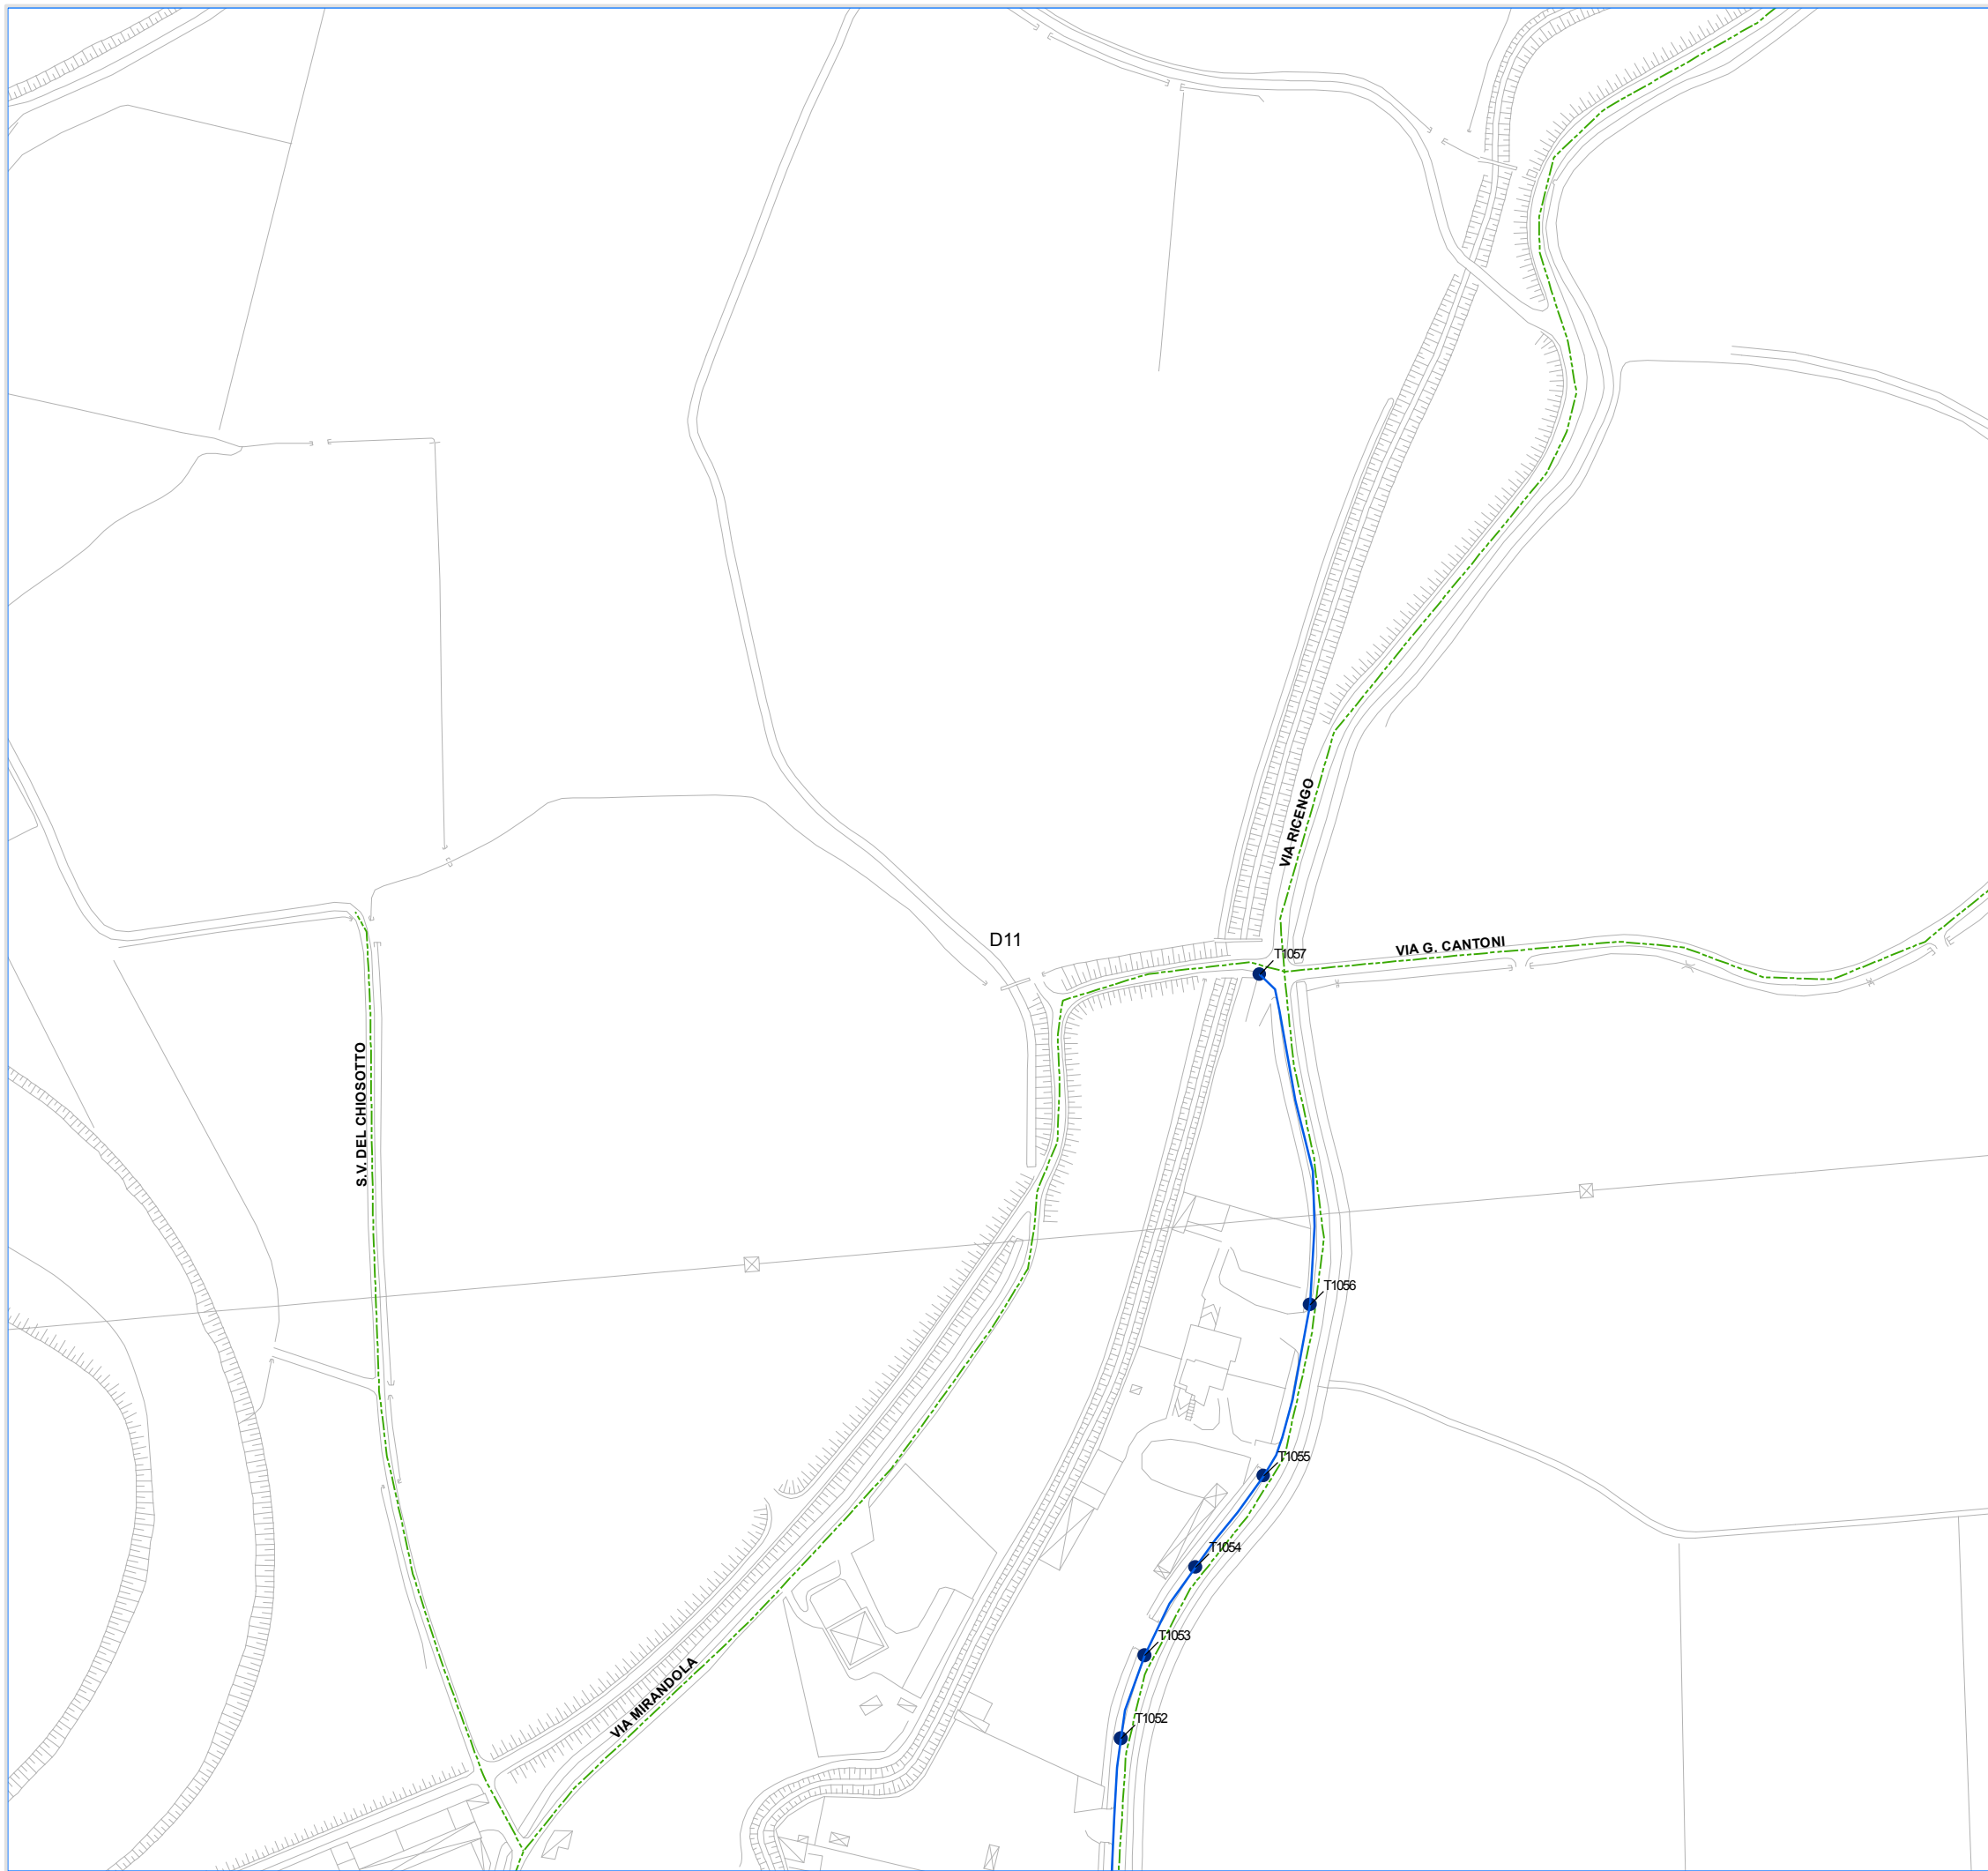

Comune di Crema Cr
 Piazza Duomo, 25 - 26013
 Tel: 0373 8941 Fax: 0373 894325

"AREA TECNICA"

**Individuazione planimetrica
 delle opere civili ed elettriche**


Coordinamento e gestione tecnica generale:
Global Power Service S.p.a.

Progettisti:
Eza S.r.l.
Studio Busolini + Muraro

Rilievi ed acquisizioni dati:
Gemmlab S.r.l.

Rev. 00 Novembre 2015 Approvato

Rev. 01 Approvato

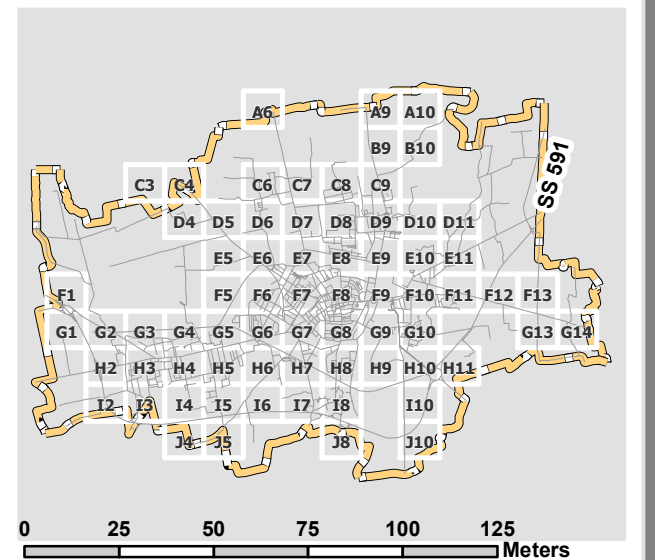


Legenda

- PUNTOLUCE
- QUADRO
- Pozzetto_Nuovo
- ⊗ E_Quadro_Nuovo
- Linea_aerea_nuova
- Linea_interrata_nuova

1:2.000

Tavola **D11**

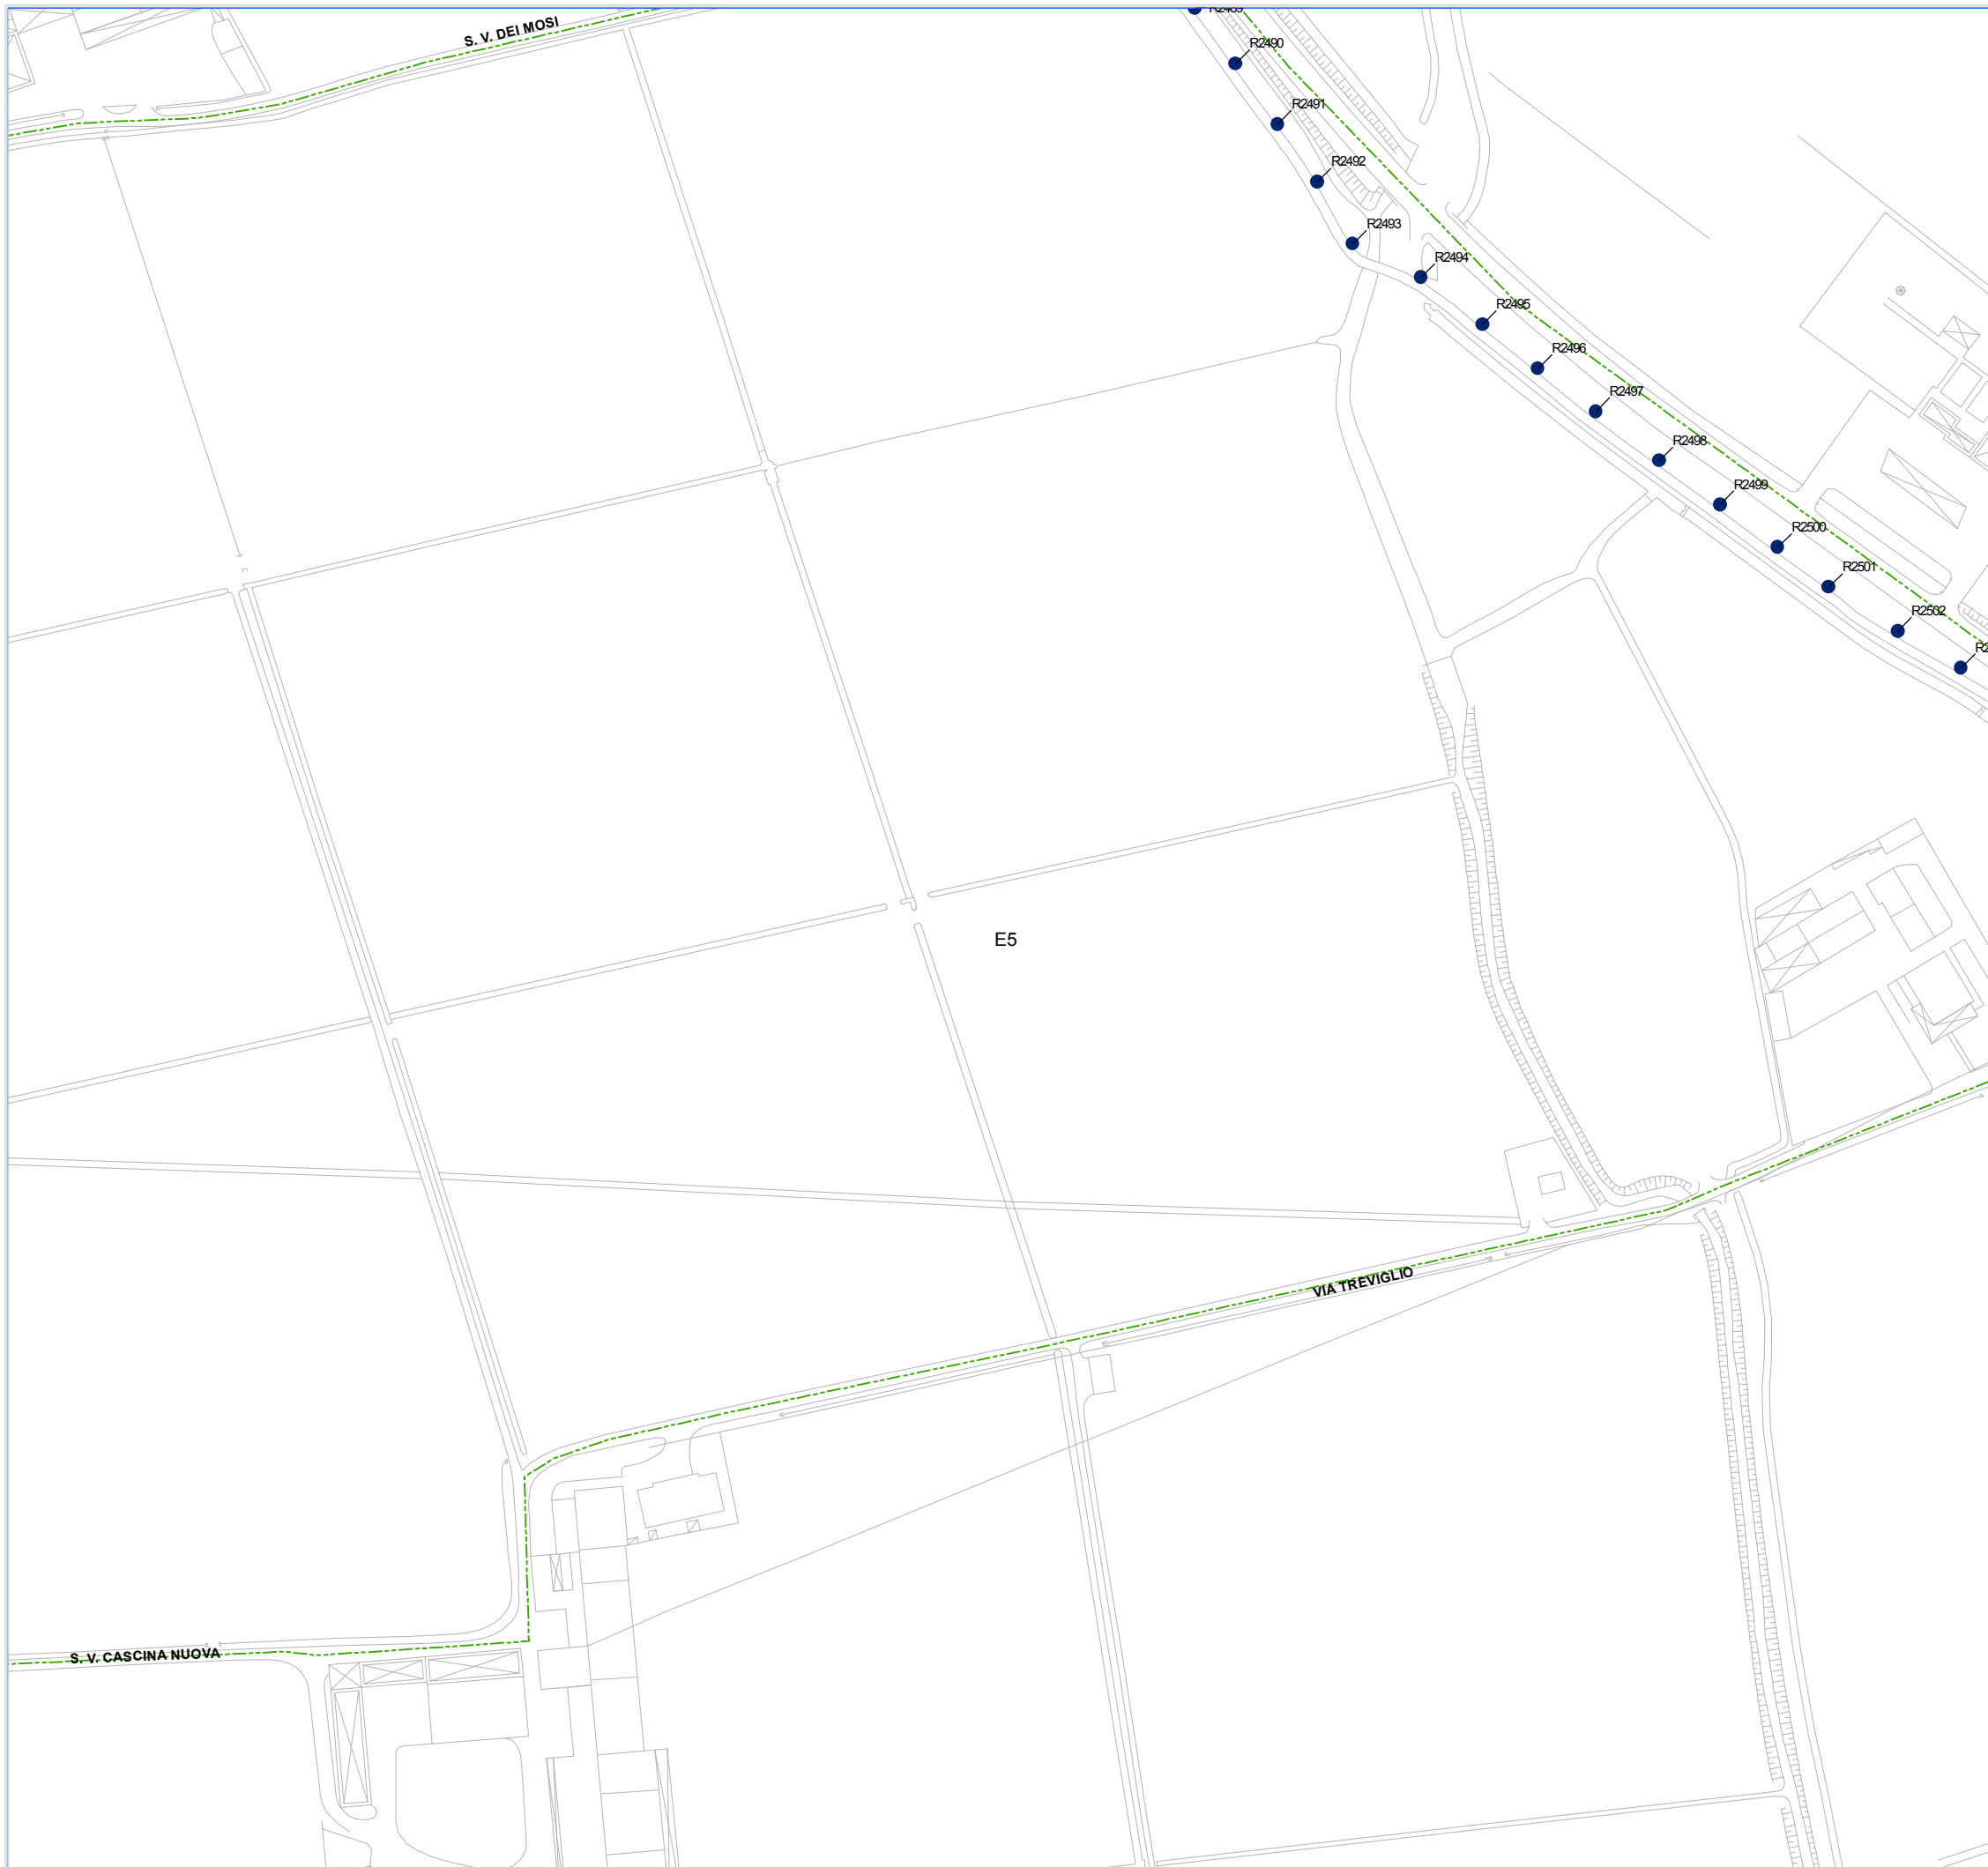

Comune di Crema Cr
 Piazza Duomo, 25 - 26013
 Tel: 0373 8941 Fax: 0373 894325

"AREA TECNICA"


**Individuazione planimetrica
 delle opere civili ed elettriche**

Coordinamento e gestione tecnica generale:
Global Power Service S.p.a.

Progettisti:
Eza S.r.l.
Studio Busolini + Muraro

Rilievi ed acquisizioni dati:
Gemmlab S.r.l.

Rev. 00	Novembre 2015	Approvato
Rev. 01		Approvato

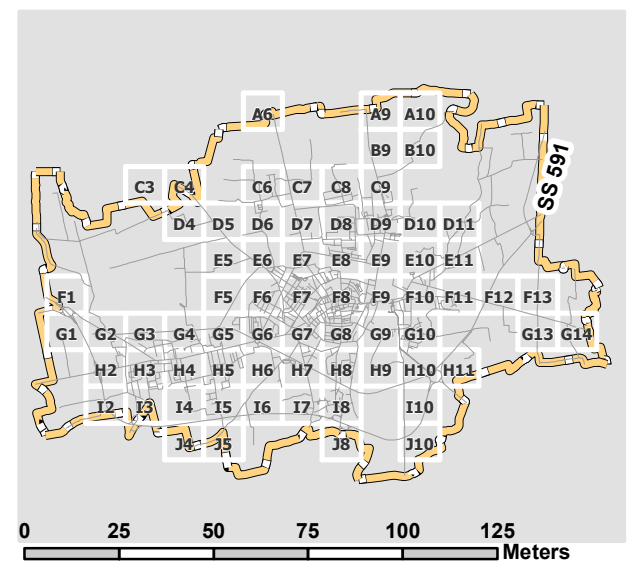

- Legenda**
- PUNTOLUCE
 - QUADRO
 - Pozzetto_Nuovo
 - ⊗ E_Quadro_Nuovo
 - Linea_aerea_nuova
 - Linea_interrata_nuova

1:2.000

Tavola **E5**

Comune di Crema (Cr)





Comune di Crema Cr
 Piazza Duomo, 25 - 26013
 Tel: 0373 8941 Fax: 0373 894325

"AREA TECNICA"


Individuazione planimetrica delle opere civili ed elettriche

Coordinamento e gestione tecnica generale:
Global Power Service S.p.a.

Progettisti:
Eza S.r.l.
Studio Busolini + Muraro

Rilievi ed acquisizioni dati:
Gemmlab S.r.l.

Rev. 00	Novembre 2015	Approvato
Rev. 01		Approvato

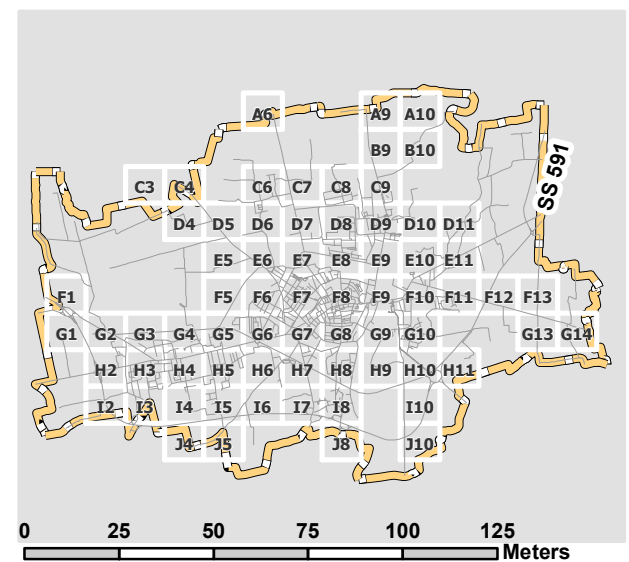

- Legenda**
- PUNTOLUCE
 - QUADRO
 - Pozzetto_Nuovo
 - ⊗ E_Quadro_Nuovo
 - Linea_aerea_nuova
 - Linea_interrata_nuova

1:2.000

Tavola **E6**

Comune di Crema (Cr)



Individuazione planimetrica delle opere civili ed elettriche



Coordinamento e gestione tecnica generale:
Global Power Service S.p.a.

Progettisti:
Eza S.r.l.
Studio Busolini + Muraro

Rilievi ed acquisizioni dati:
Gemmlab S.r.l.


Rev. 00 Novembre 2015 Approvato

Rev. 01 Approvato

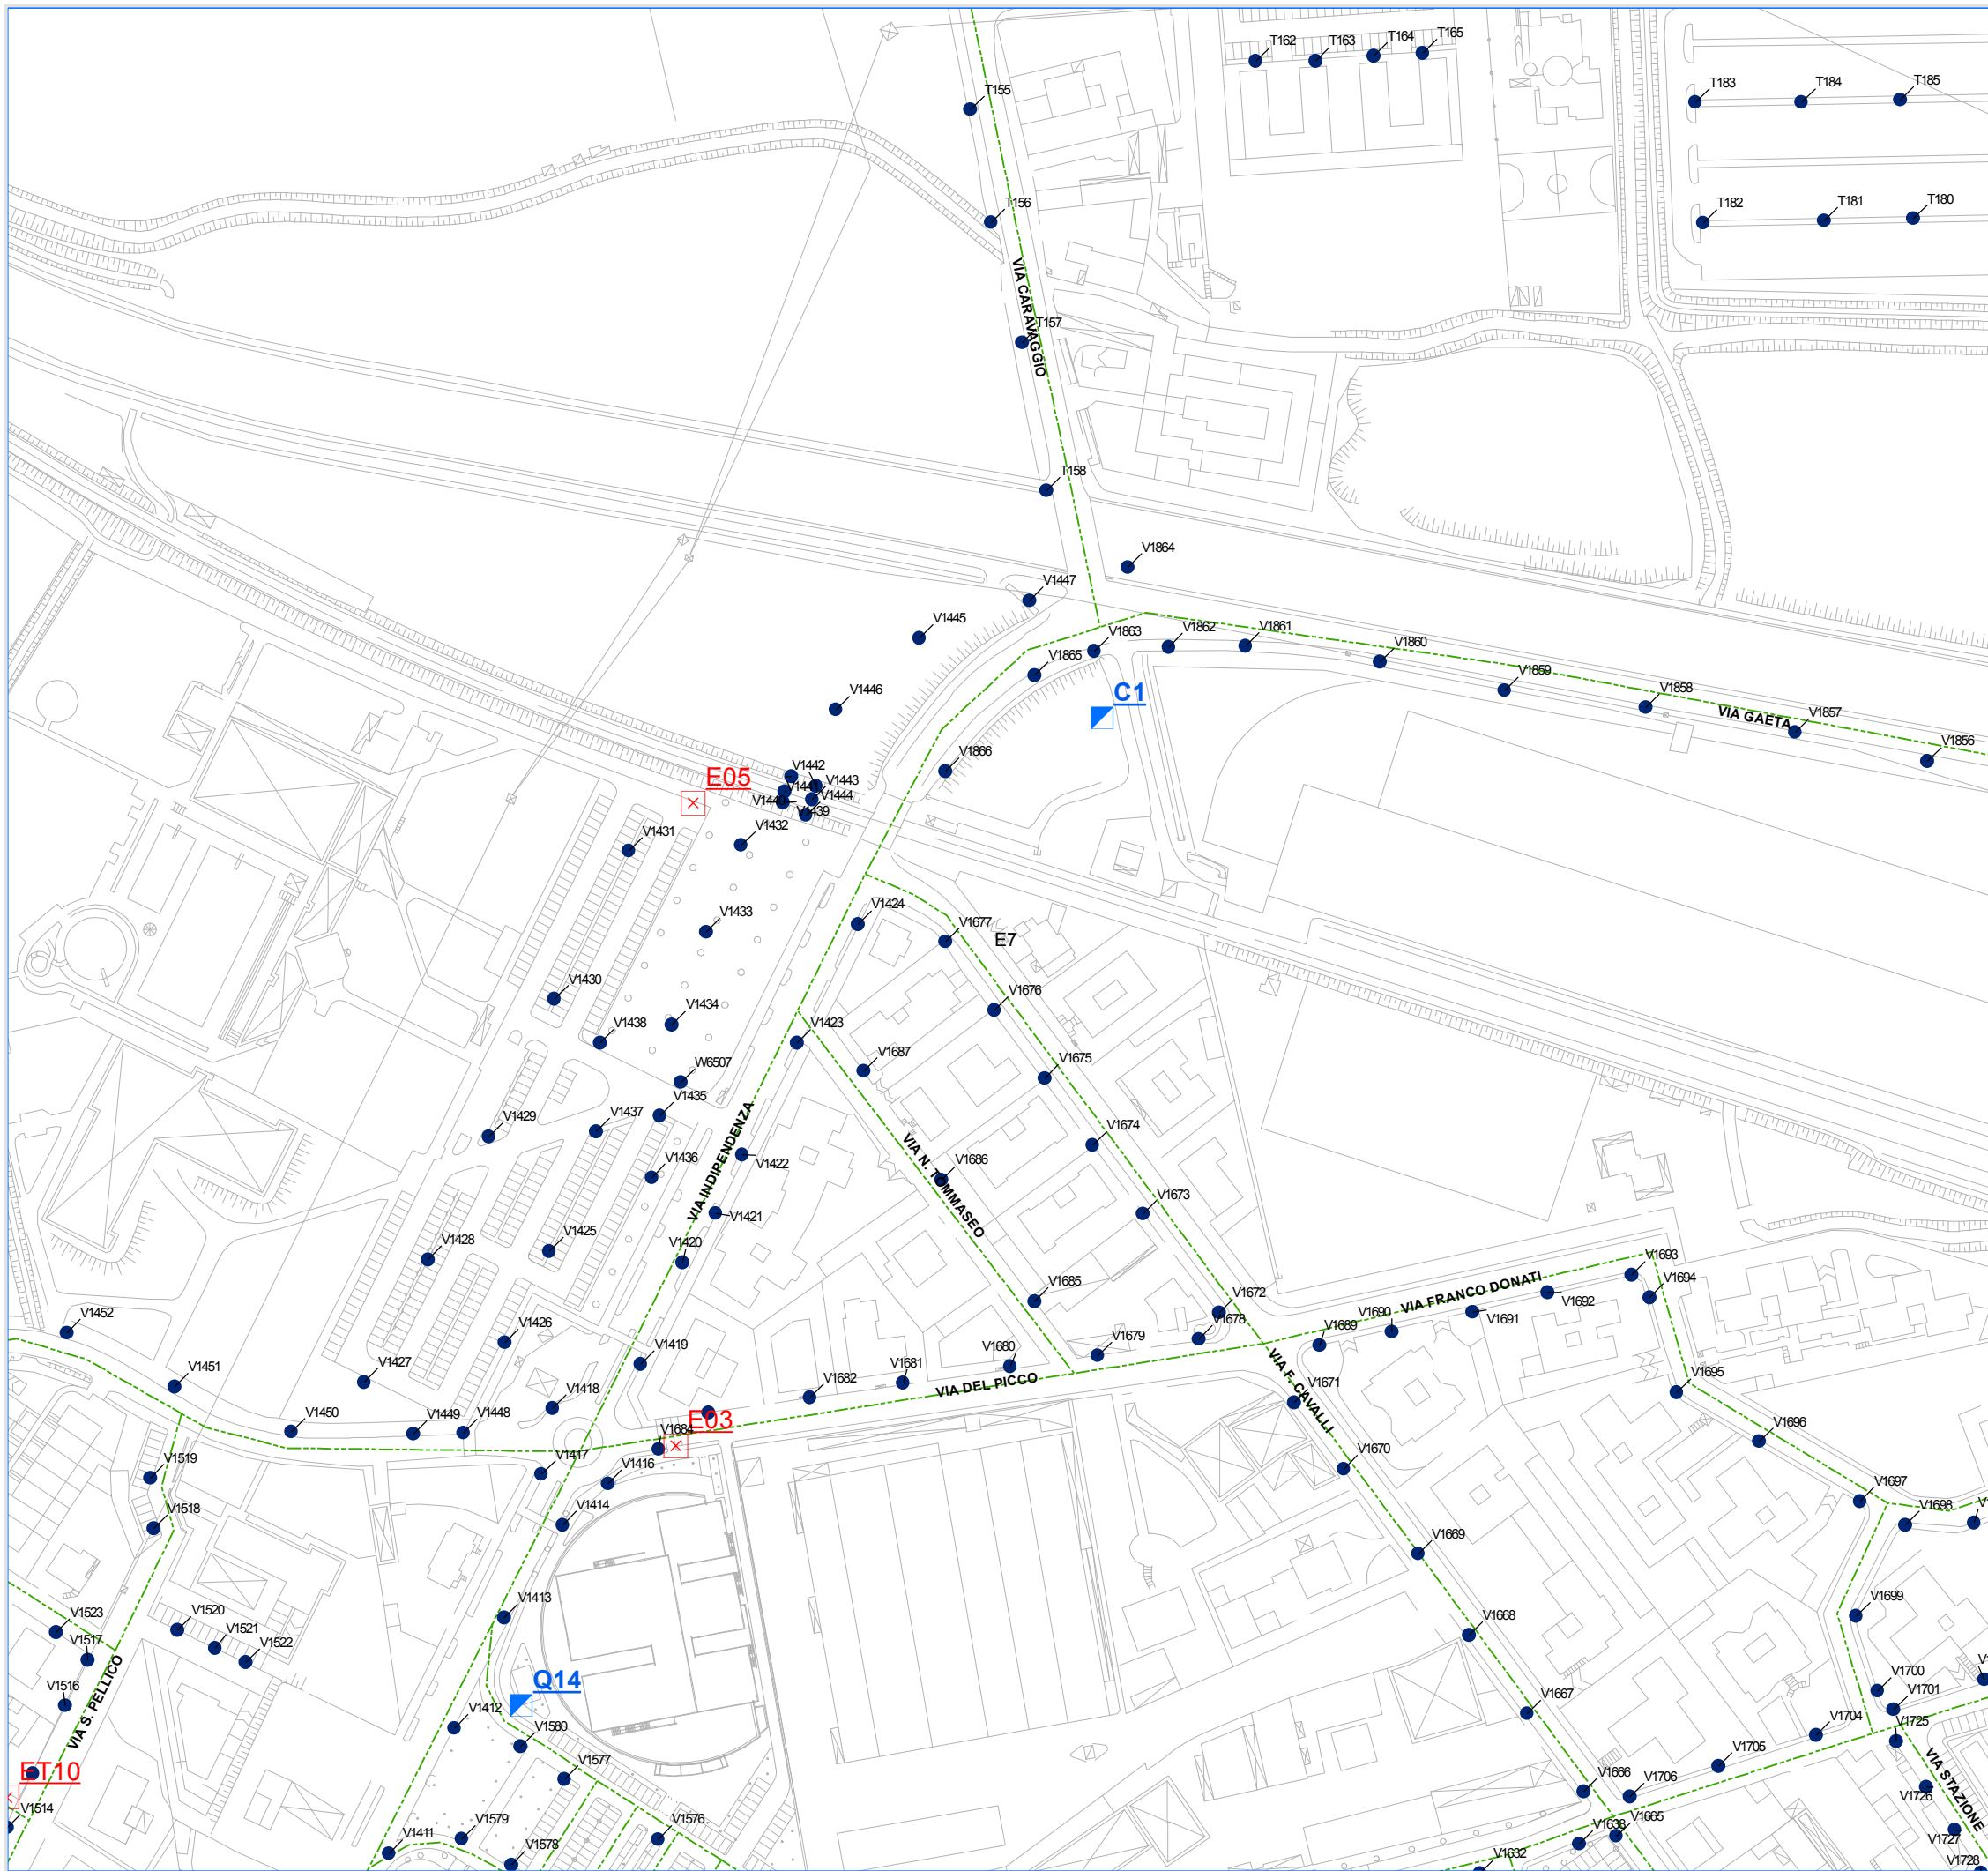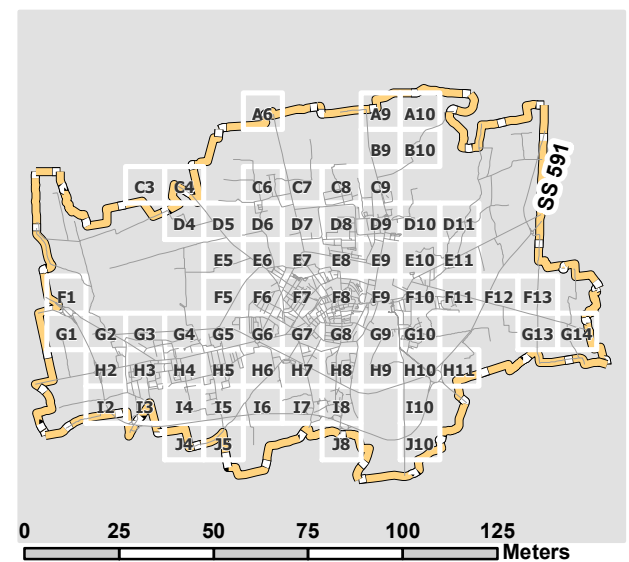

- Legenda**
- PUNTOLUCE
 - QUADRO
 - Pozzetto_Nuovo
 - ⊗ E_Quadro_Nuovo
 - Linea_aerea_nuova
 - Linea_interrata_nuova



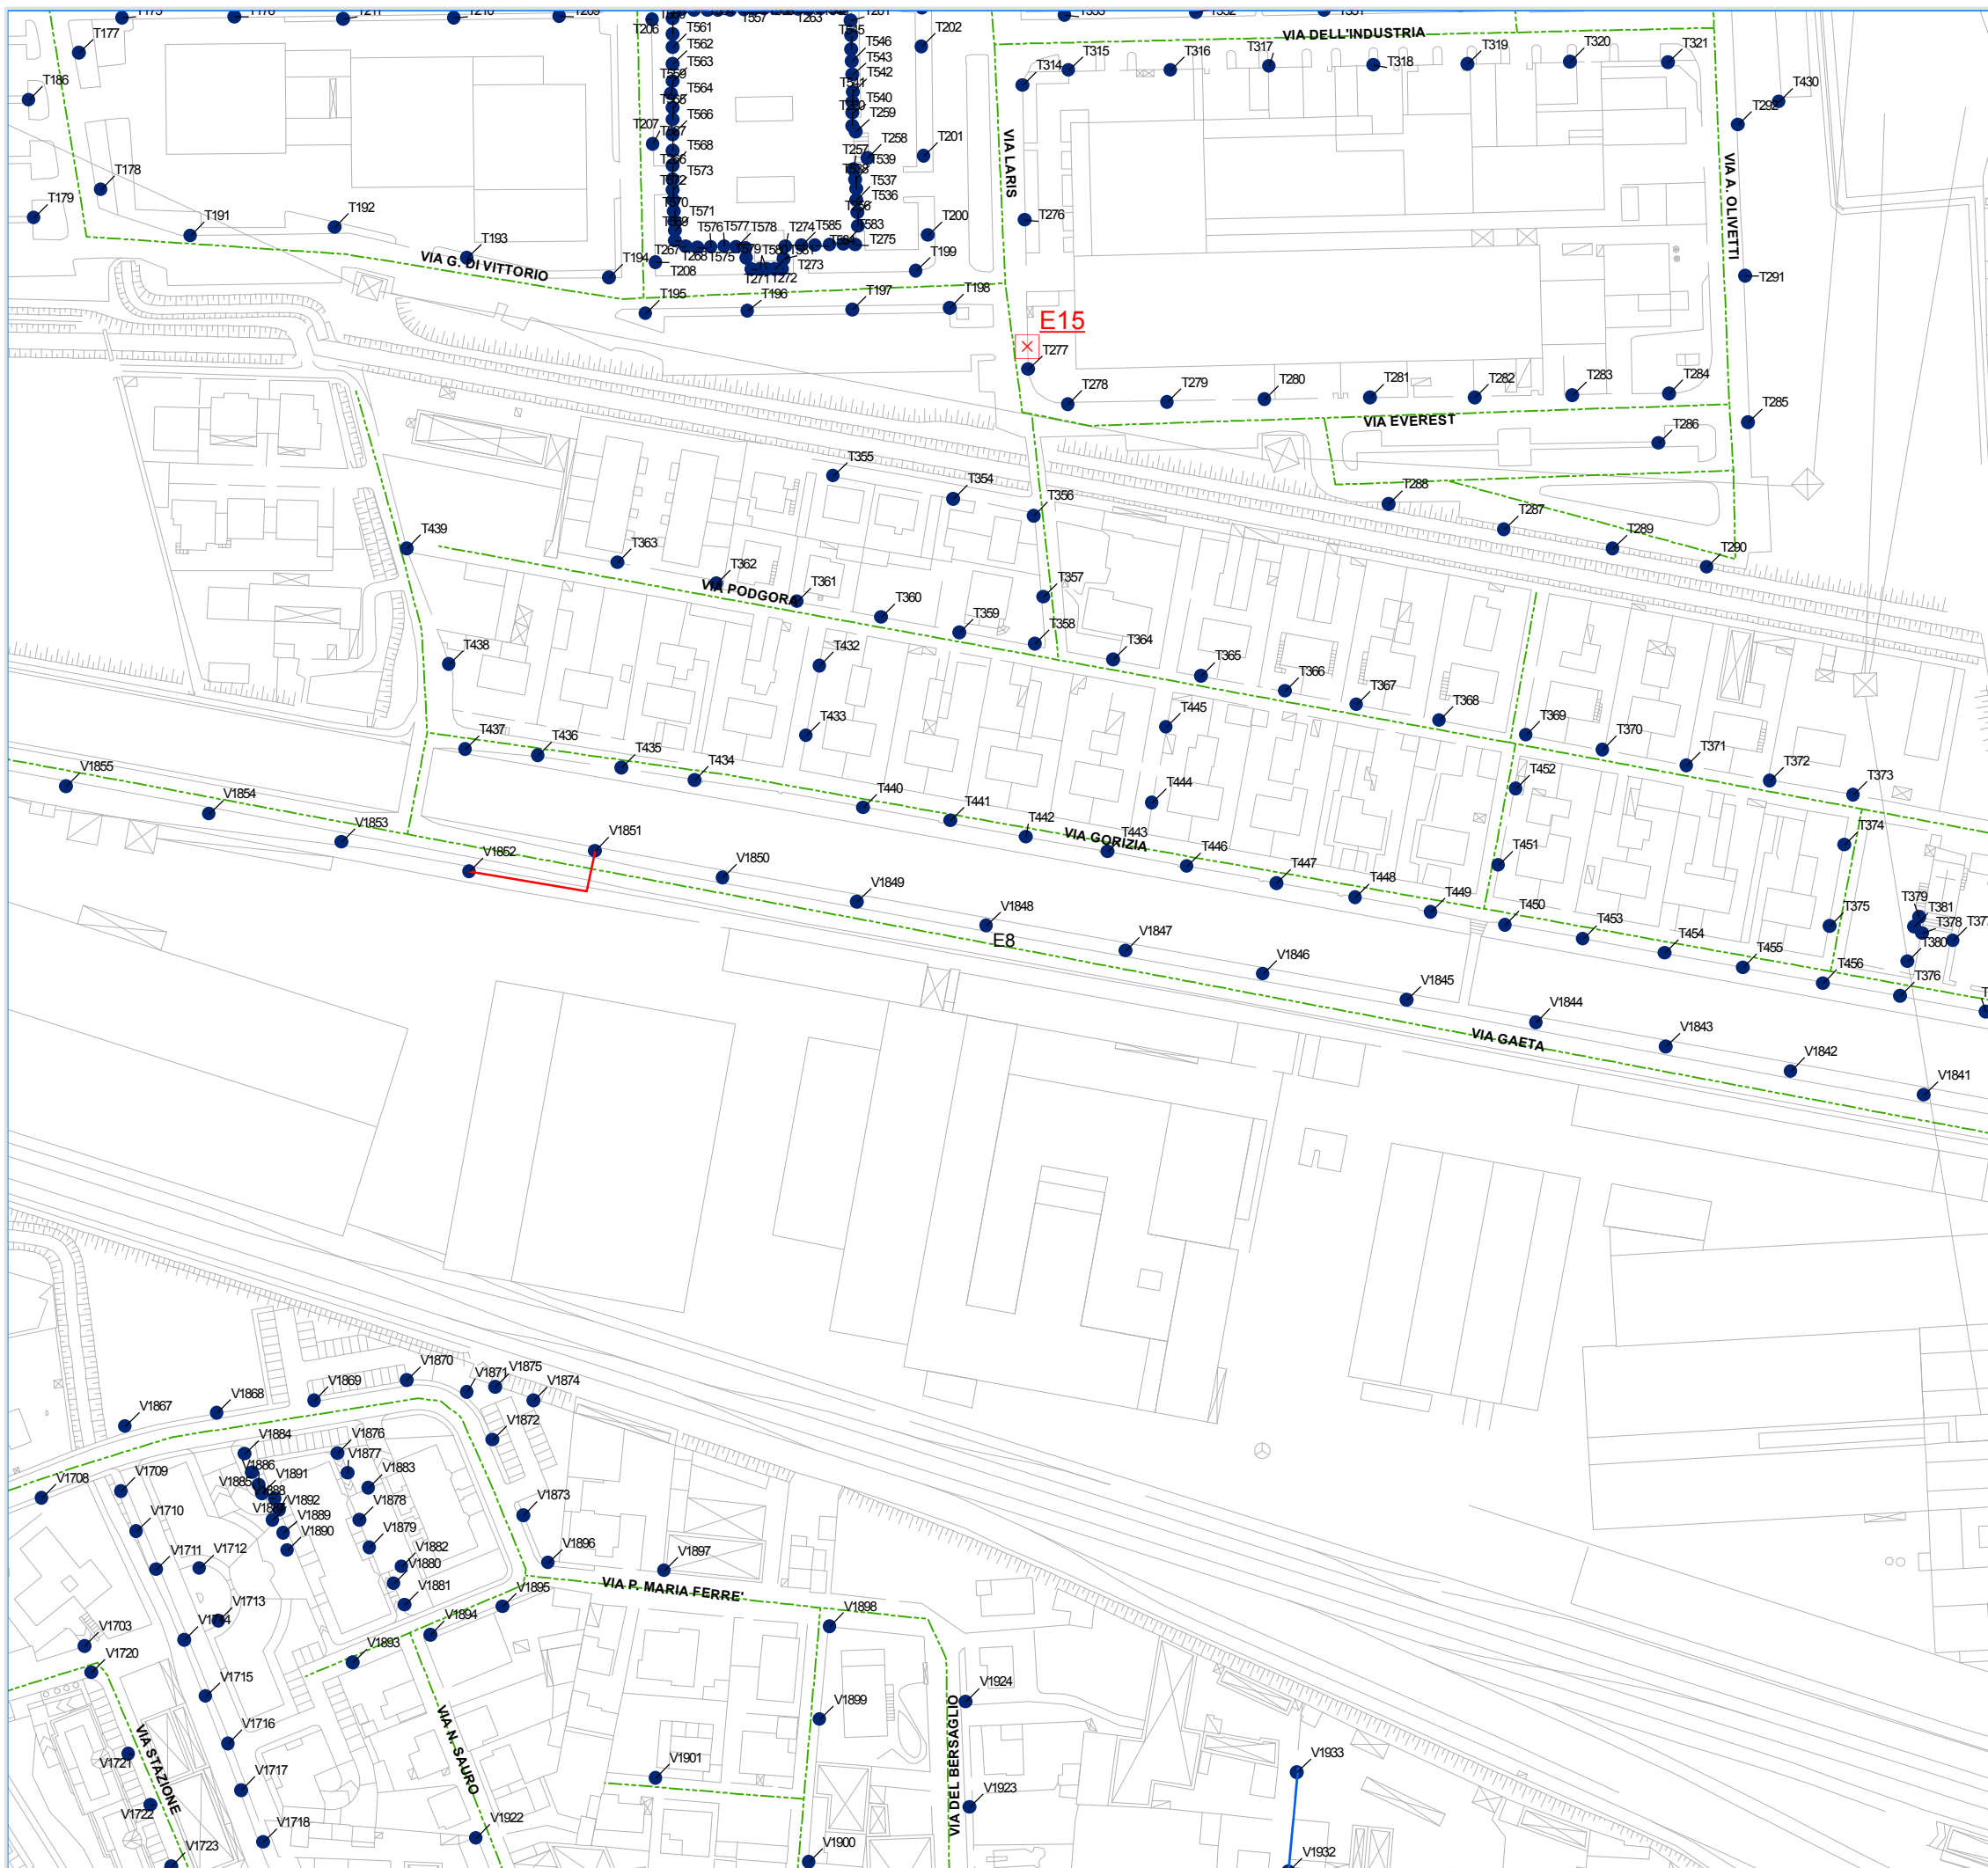

Comune di Crema Cr
 Piazza Duomo, 25 - 26013
 Tel: 0373 8941 Fax: 0373 894325

"AREA TECNICA"


Individuazione planimetrica delle opere civili ed elettriche

Coordinamento e gestione tecnica generale:
Global Power Service S.p.a.

Progettisti:
Eza S.r.l.
Studio Busolini + Muraro

Rilievi ed acquisizioni dati:
Gemmlab S.r.l.


Rev. 00	Novembre 2015	Approvato
Rev. 01		Approvato

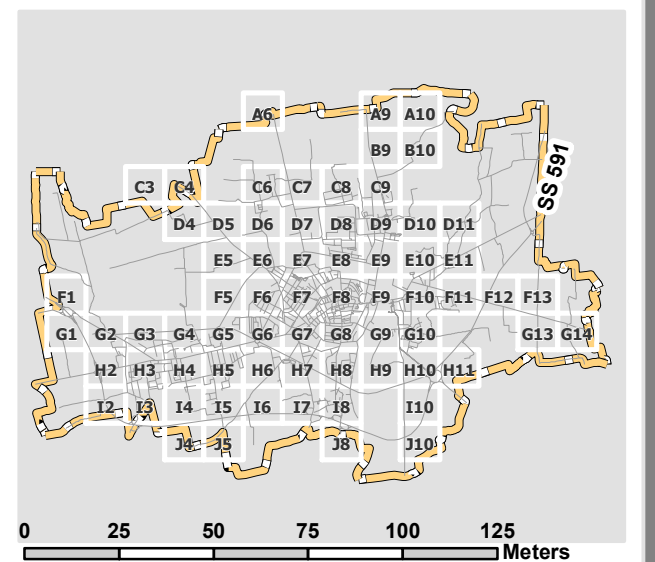

- Legenda**
- PUNTOLUCE
 - QUADRO
 - Pozzetto_Nuovo
 - ⊗ E_Quadro_Nuovo
 - Linea_aerea_nuova
 - Linea_interrata_nuova

Comune di Crema (Cr)



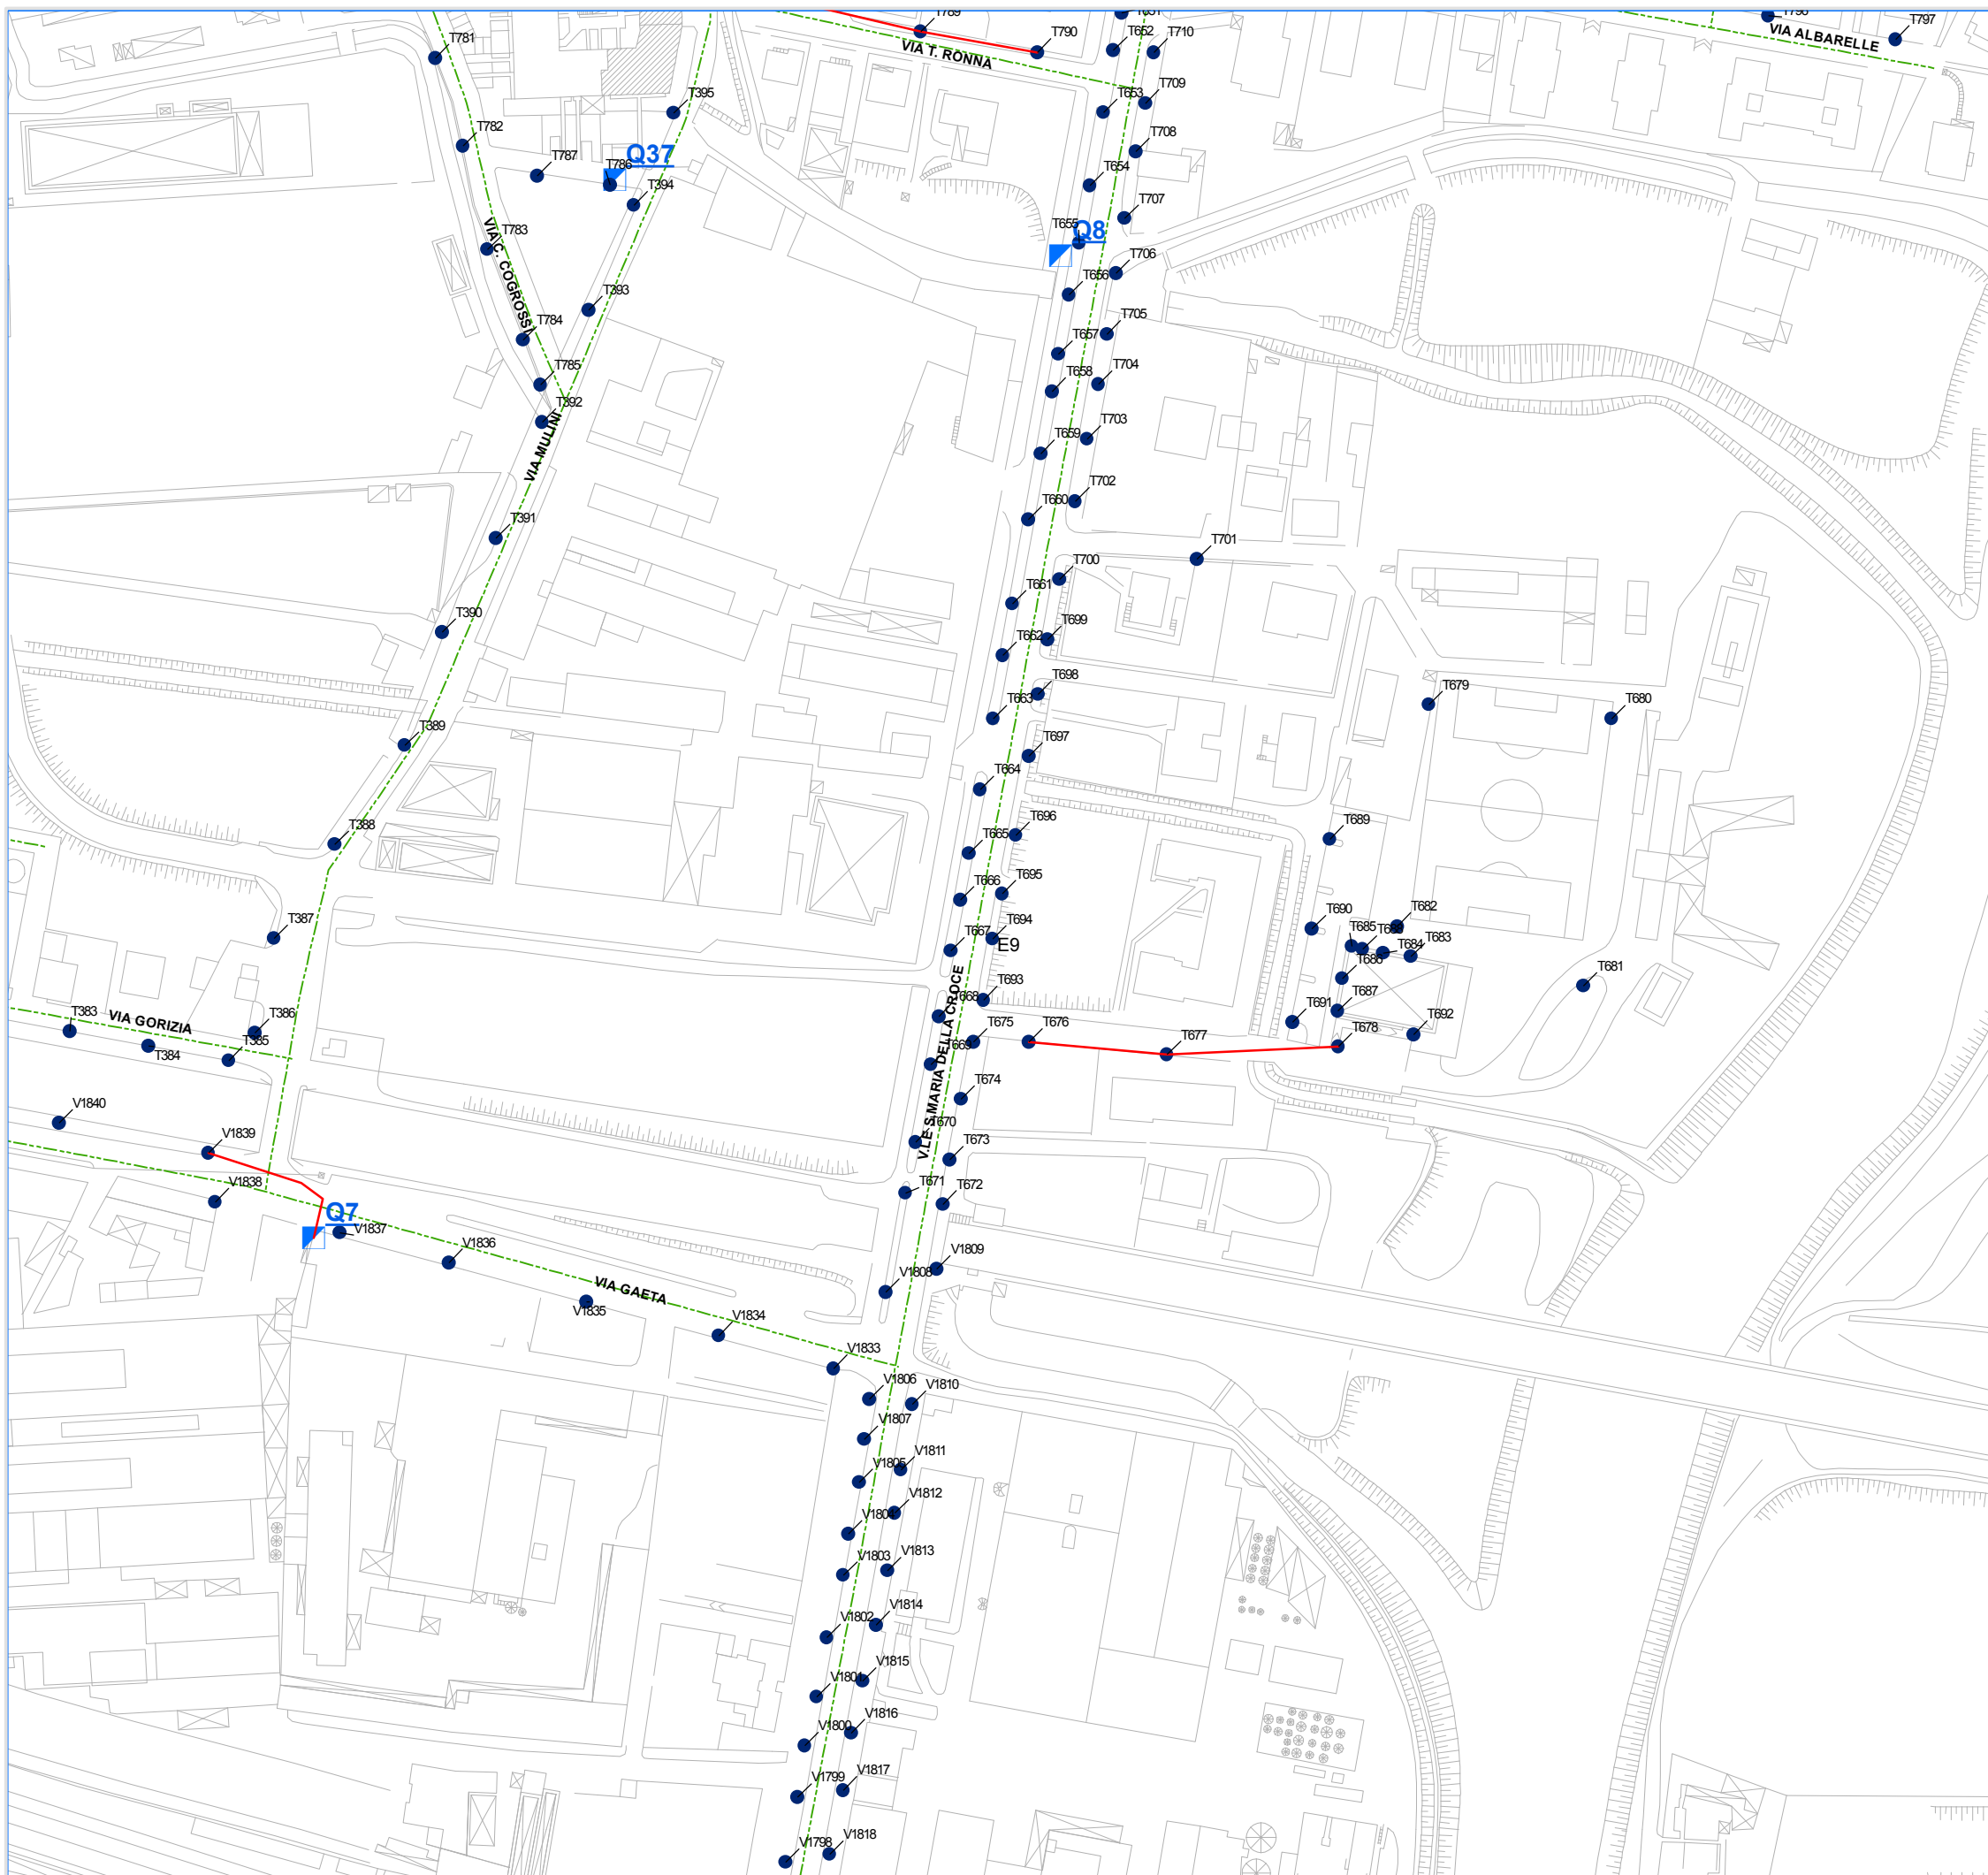

Comune di Crema Cr
 Piazza Duomo, 25 - 26013
 Tel: 0373 8941 Fax: 0373 894325
 "AREA TECNICA"


**Individuazione planimetrica
 delle opere civili ed elettriche**

Coordinamento e gestione tecnica generale:
Global Power Service S.p.a.


Progettisti:
Eza S.r.l.
Studio Busolini + Muraro

Rilievi ed acquisizioni dati:
Gemmlab S.r.l.

Rev. 00	Novembre 2015	Approvato
Rev. 01		Approvato

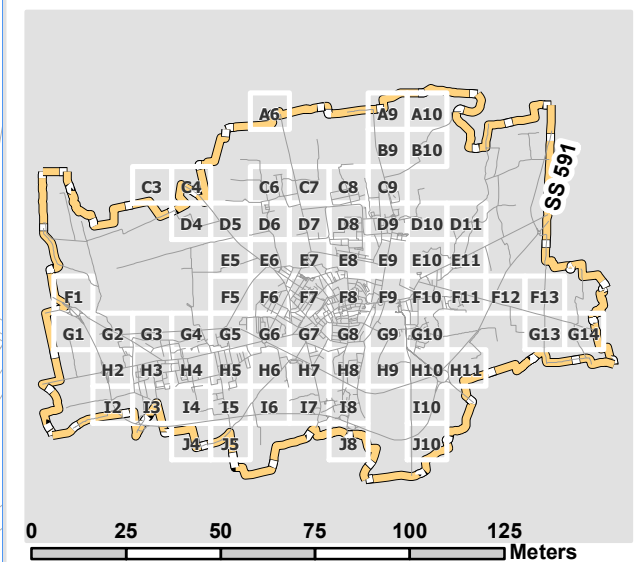

- Legenda**
- PUNTOLUCE
 - QUADRO
 - Pozzetto_Nuovo
 - ⊗ E_Quadro_Nuovo
 - Linea_aerea_nuova
 - Linea_interrata_nuova

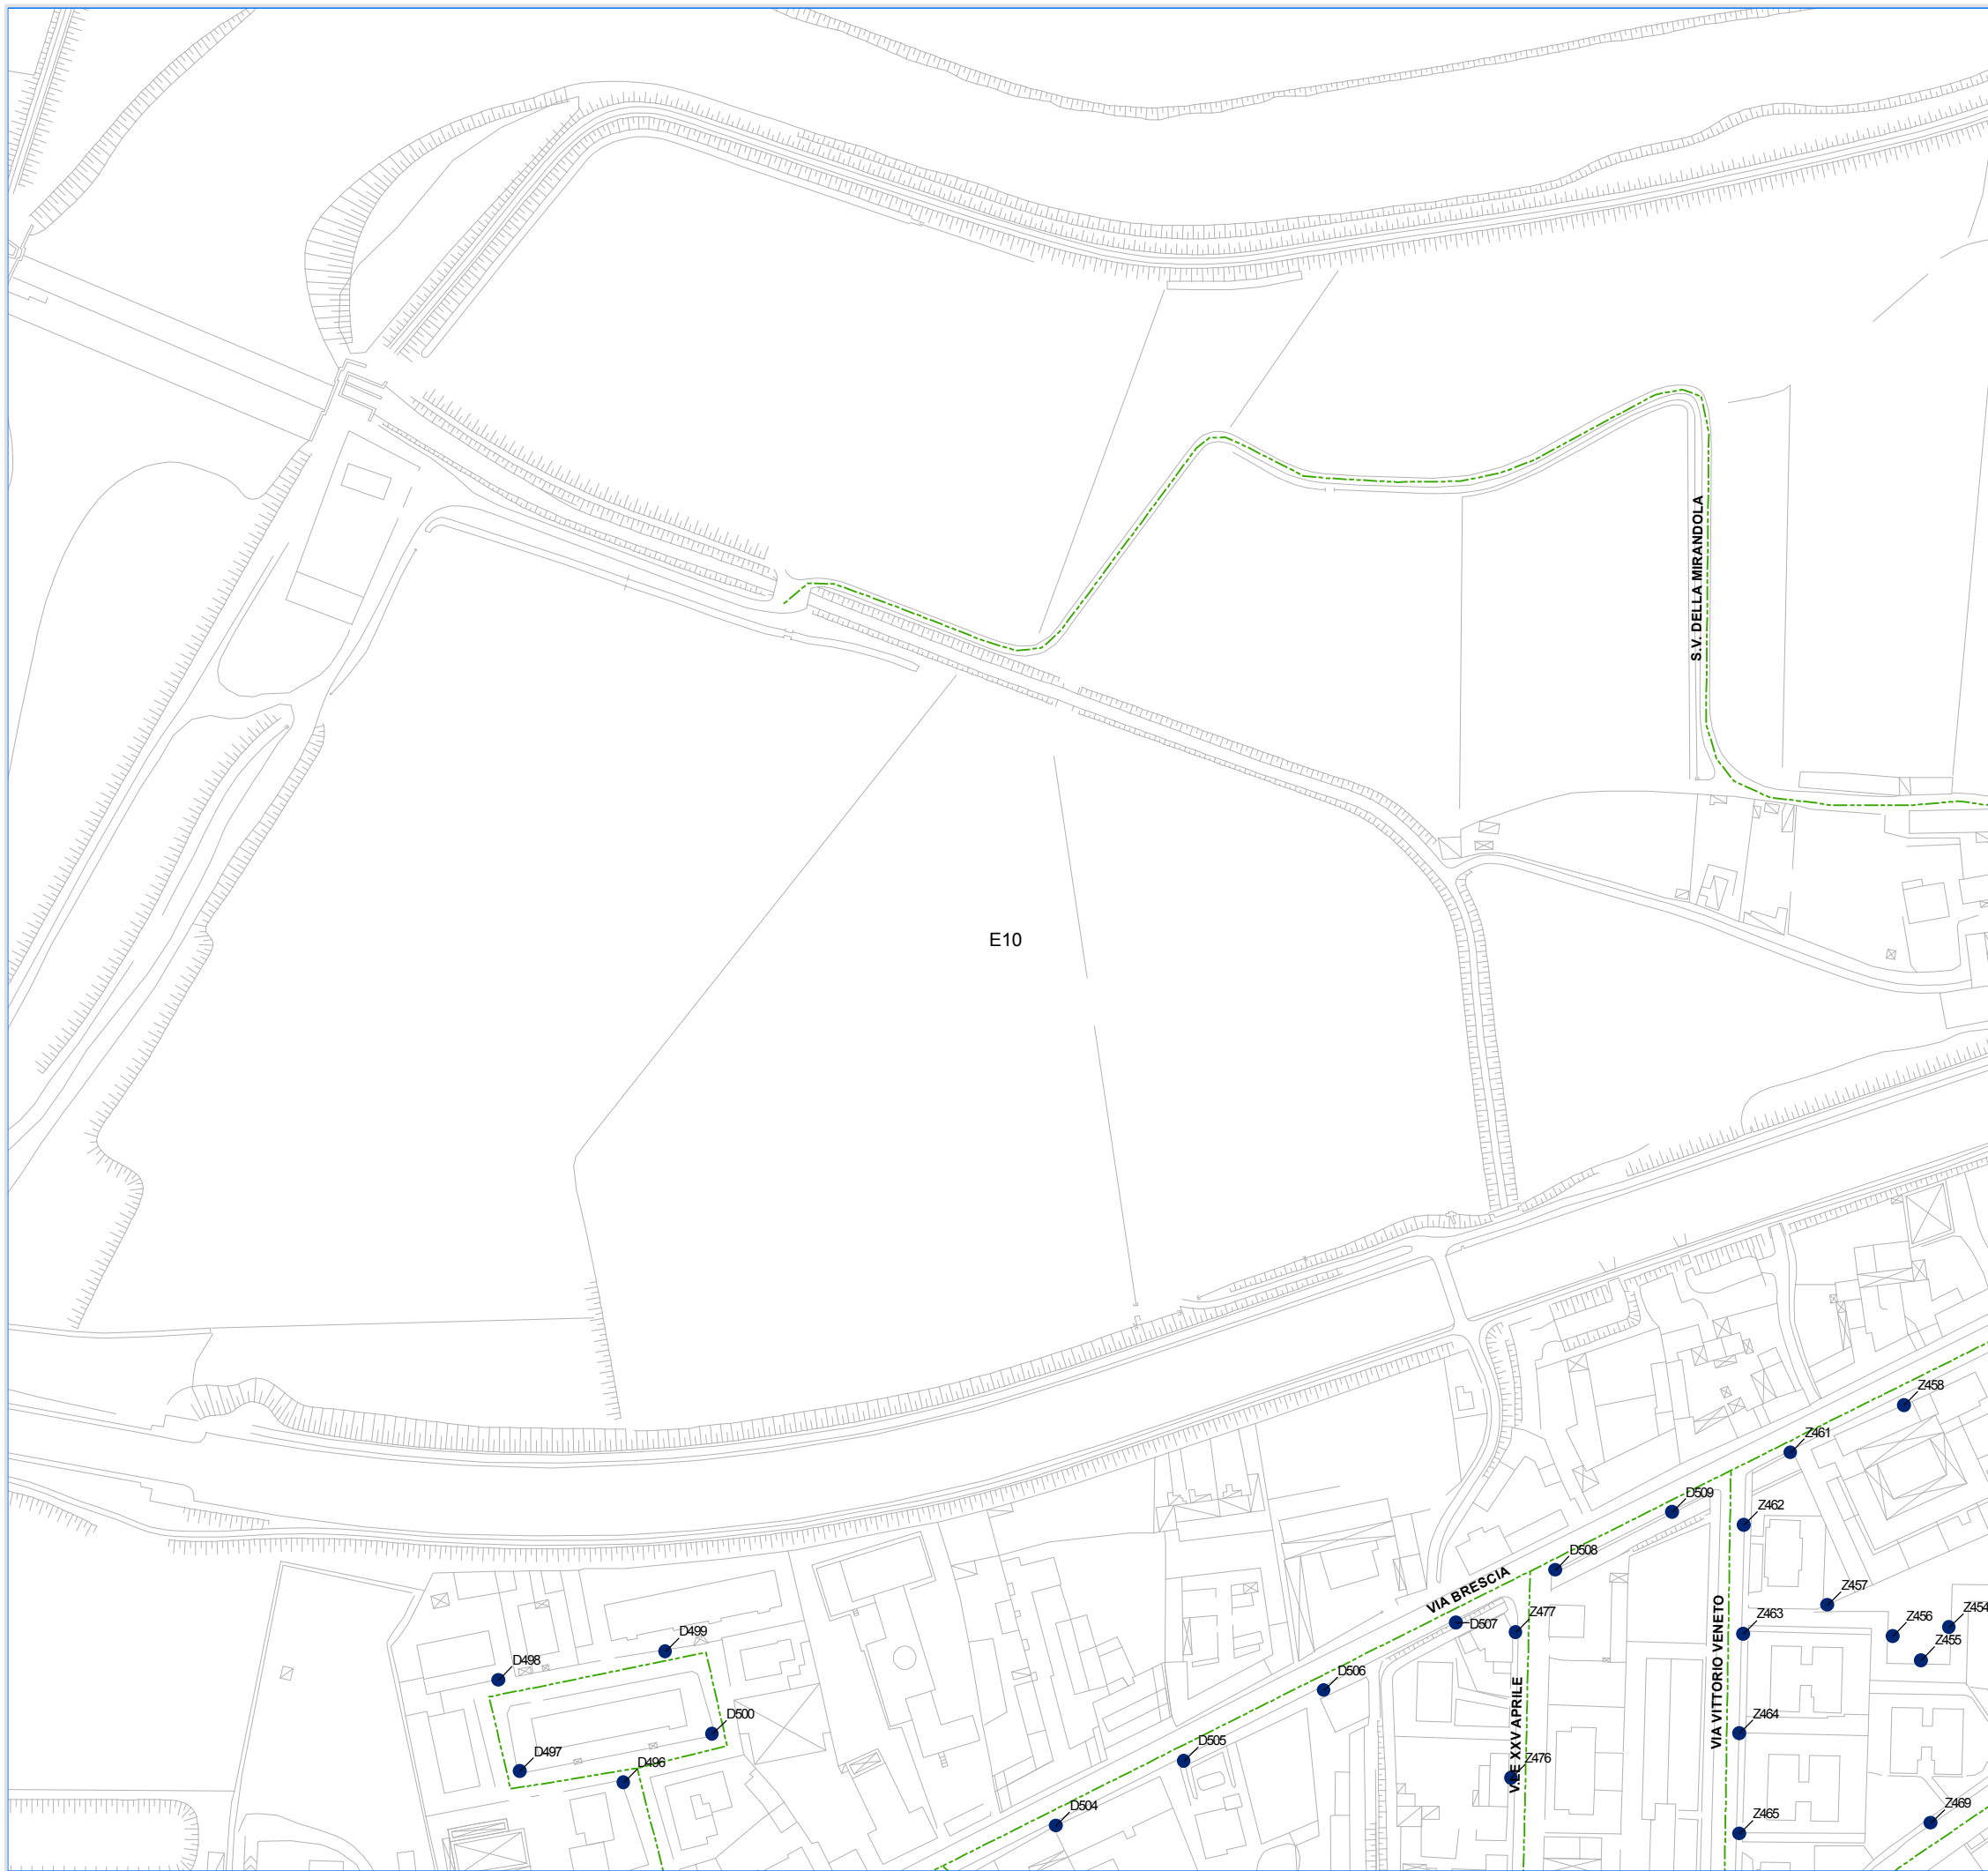

Comune di Crema Cr
 Piazza Duomo, 25 - 26013
 Tel: 0373 8941 Fax: 0373 894325

"AREA TECNICA"


Individuazione planimetrica delle opere civili ed elettriche

Coordinamento e gestione tecnica generale:
Global Power Service S.p.a.

Progettisti:
Eza S.r.l.
Studio Busolini + Muraro

Rilievi ed acquisizioni dati:
Gemmlab S.r.l.


Rev. 00	Novembre 2015	Approvato
Rev. 01		Approvato

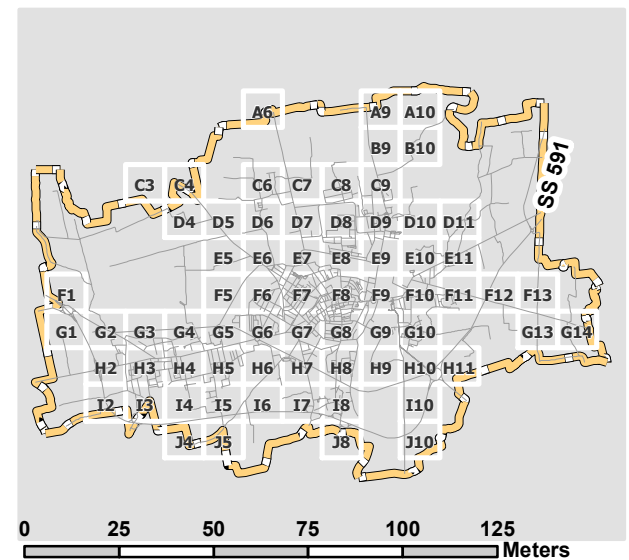

- Legenda**
- PUNTOLUCE
 - QUADRO
 - Pozzetto_Nuovo
 - ⊗ E_Quadro_Nuovo
 - Linea_aerea_nuova
 - Linea_interrata_nuova

Comune di Crema (Cr)



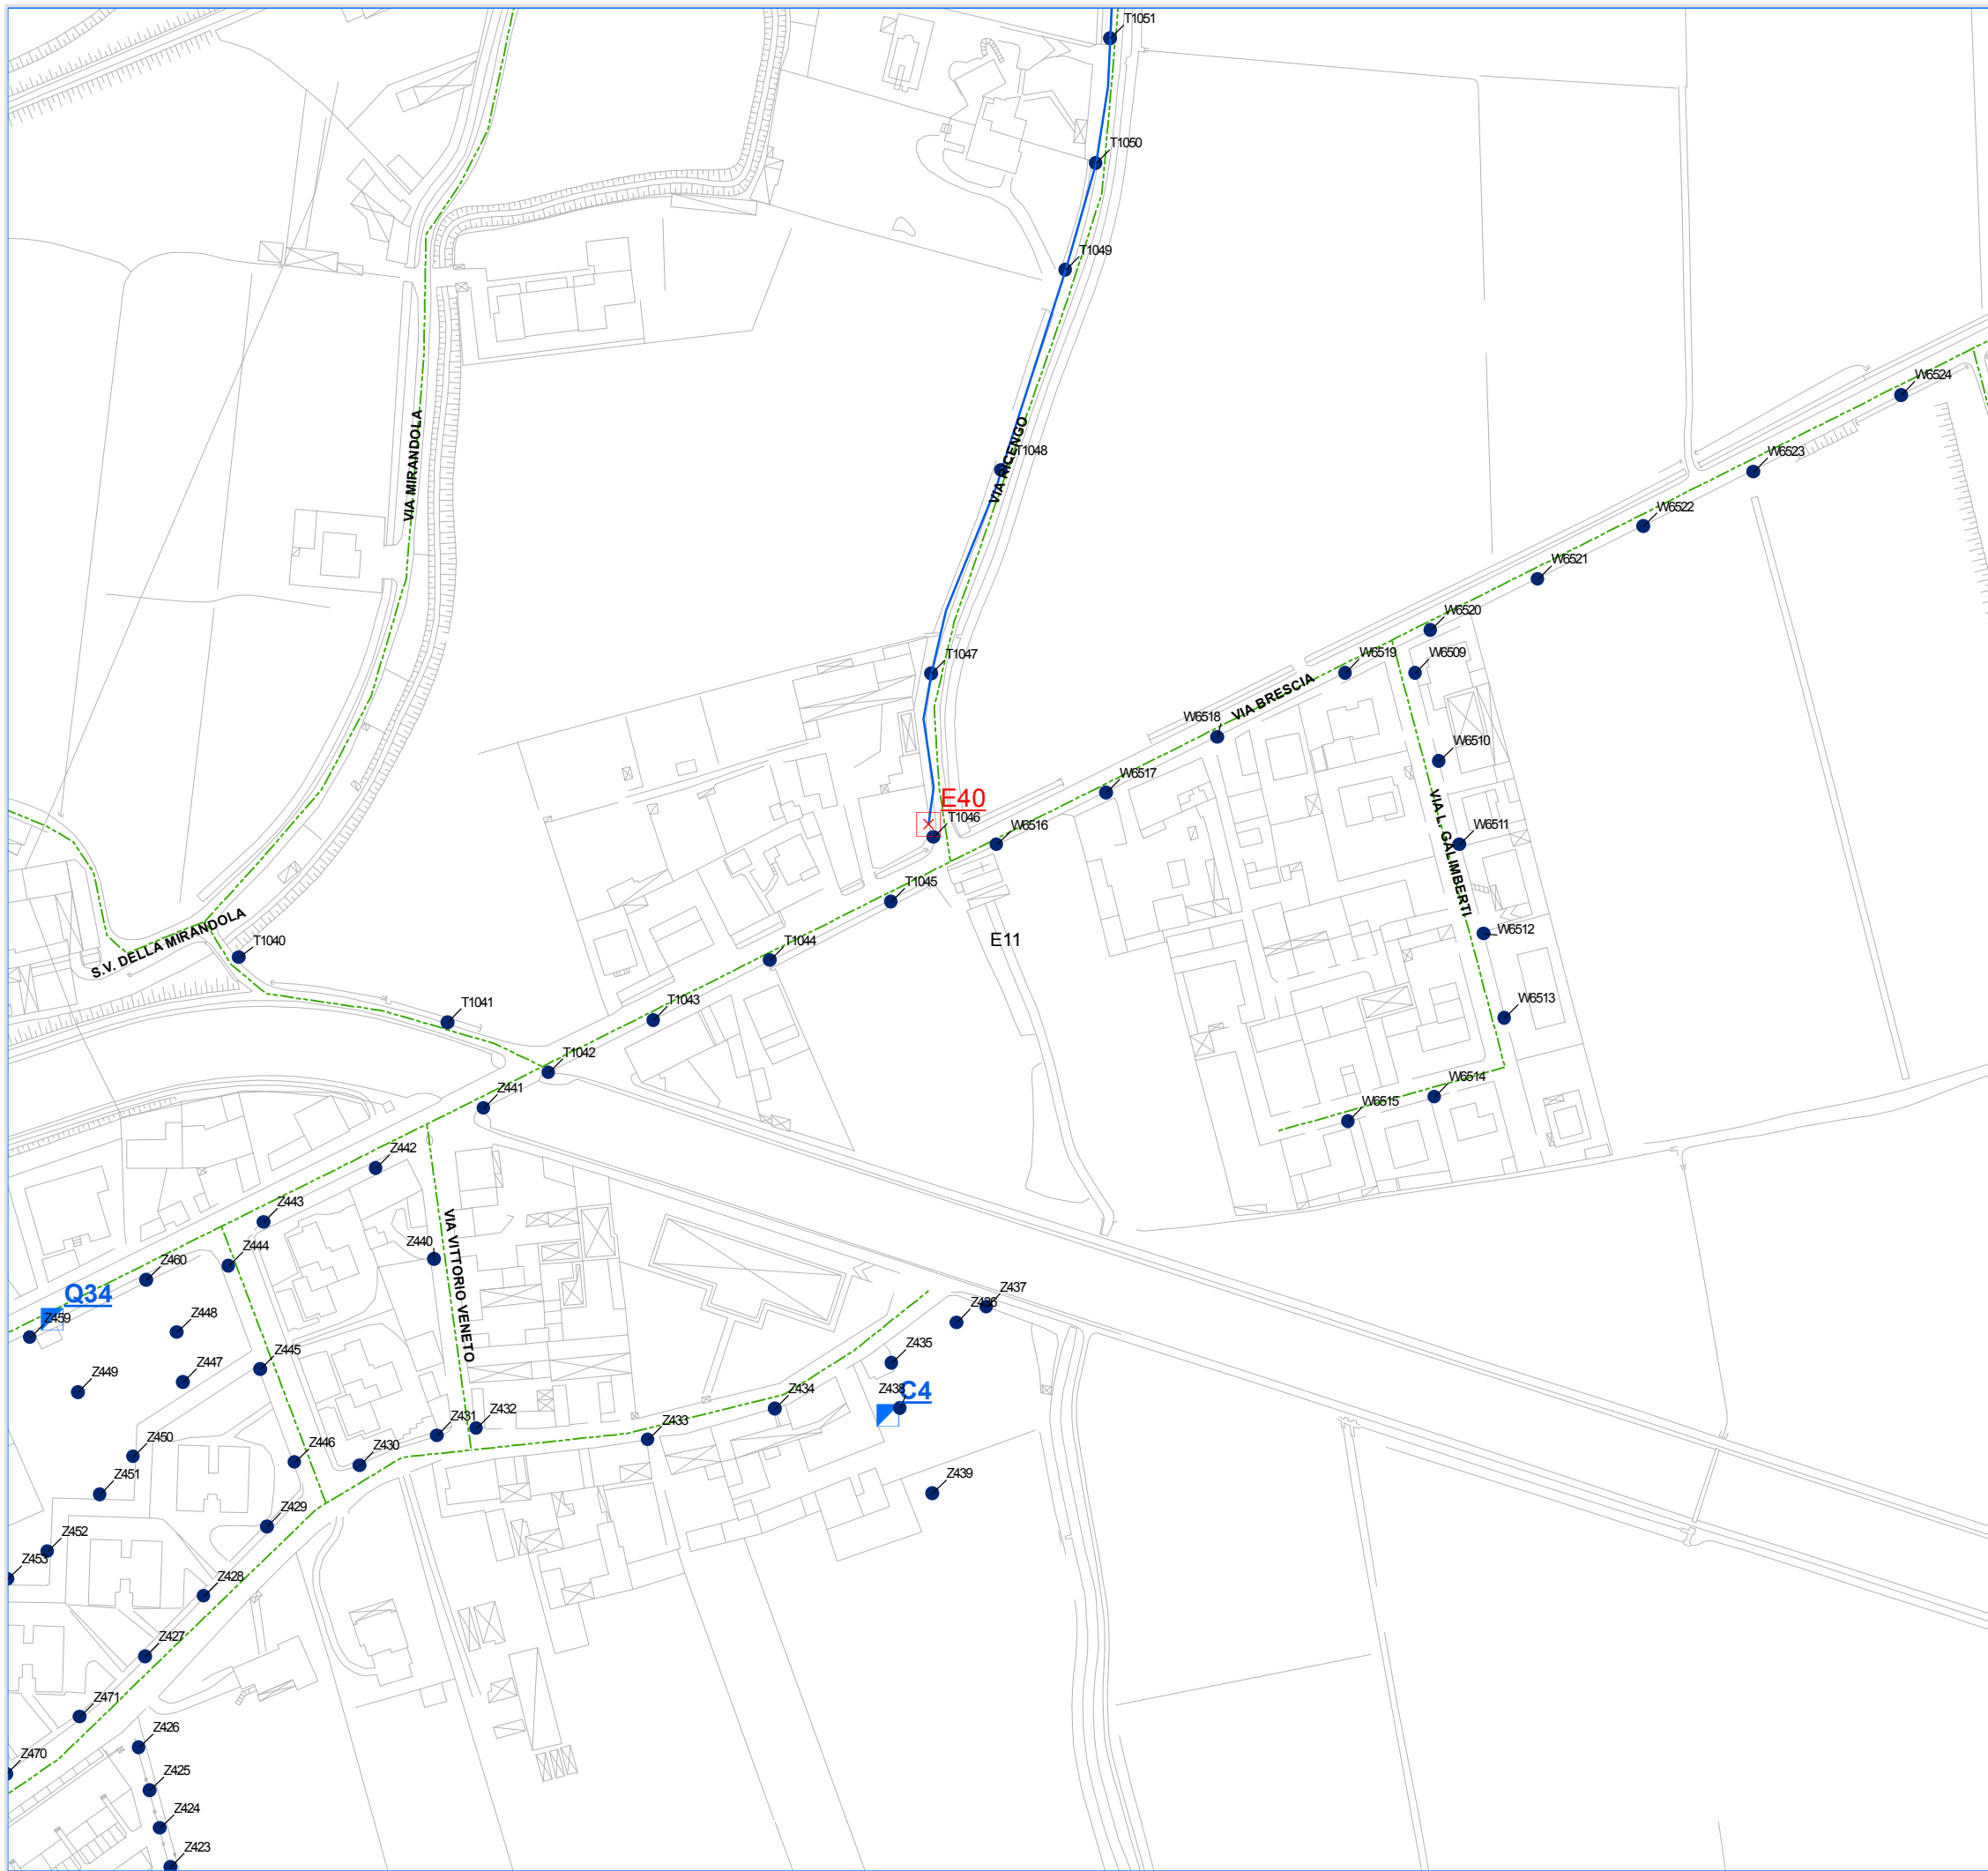

Comune di Crema Cr
 Piazza Duomo, 25 - 26013
 Tel: 0373 8941 Fax: 0373 894325

"AREA TECNICA"


Individuazione planimetrica delle opere civili ed elettriche

Coordinamento e gestione tecnica generale:
Global Power Service S.p.a.

Progettisti:
Eza S.r.l.
Studio Busolini + Muraro

Rilievi ed acquisizioni dati:
Gemmlab S.r.l.

Rev. 00	Novembre 2015	Approvato
Rev. 01		Approvato

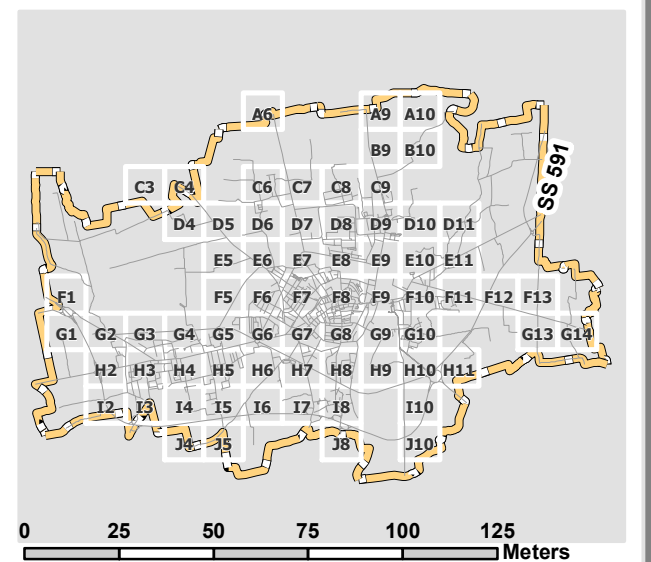

- Legenda**
- PUNTOLUCE
 - QUADRO
 - Pozzetto_Nuovo
 - ⊗ E_Quadro_Nuovo
 - Linea_aerea_nuova
 - Linea_interrata_nuova

1:2.000

Tavola **E11**



Comune di Crema Cr
 Piazza Duomo, 25 - 26013
 Tel: 0373 8941 Fax: 0373 894325

"AREA TECNICA"



Individuazione planimetrica delle opere civili ed elettriche

Coordinamento e gestione tecnica generale:
Global Power Service S.p.a.

Progettisti:
Eza S.r.l.
Studio Busolini + Muraro

Rilievi ed acquisizioni dati:
Gemmlab S.r.l.

Rev. 00	Novembre 2015	Approvato
Rev. 01		Approvato

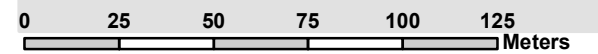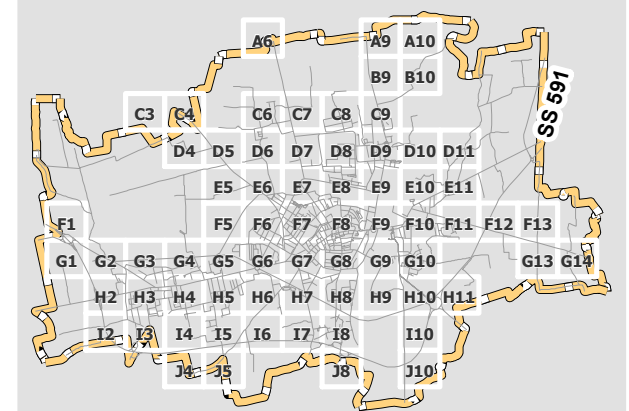

Legenda

- PUNTOLUCE
- QUADRO
- Pozzetto_Nuovo
- ⊗ E_Quadro_Nuovo
- Linea_aerea_nuova
- Linea_interrata_nuova

1:2.000

Tavola **F1**



Comune di Crema Cr
 Piazza Duomo, 25 - 26013
 Tel: 0373 8941 Fax: 0373 894325

"AREA TECNICA"



**Individuazione planimetrica
 delle opere civili ed elettriche**

Coordinamento e gestione tecnica generale:
Global Power Service S.p.a.

Progettisti:
Eza S.r.l.
Studio Busolini + Muraro

Rilievi ed acquisizioni dati:
Gemmlab S.r.l.

Rev. 00	Novembre 2015	Approvato
Rev. 01		Approvato

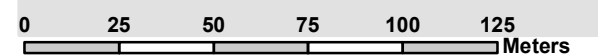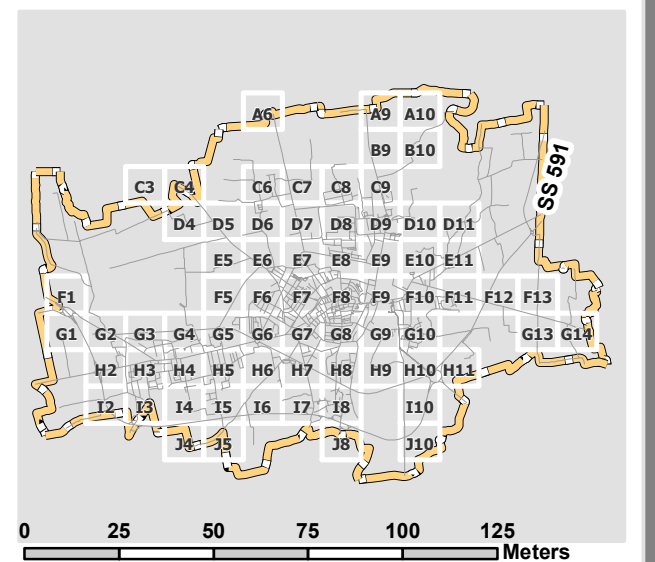

Legenda


- PUNTOLUCE
- QUADRO
- Pozzetto_Nuovo
- ⊗ E_Quadro_Nuovo
- Linea_aerea_nuova
- Linea_interrata_nuova

1:2.000

Tavola **F5**

Comune di Crema (Cr)



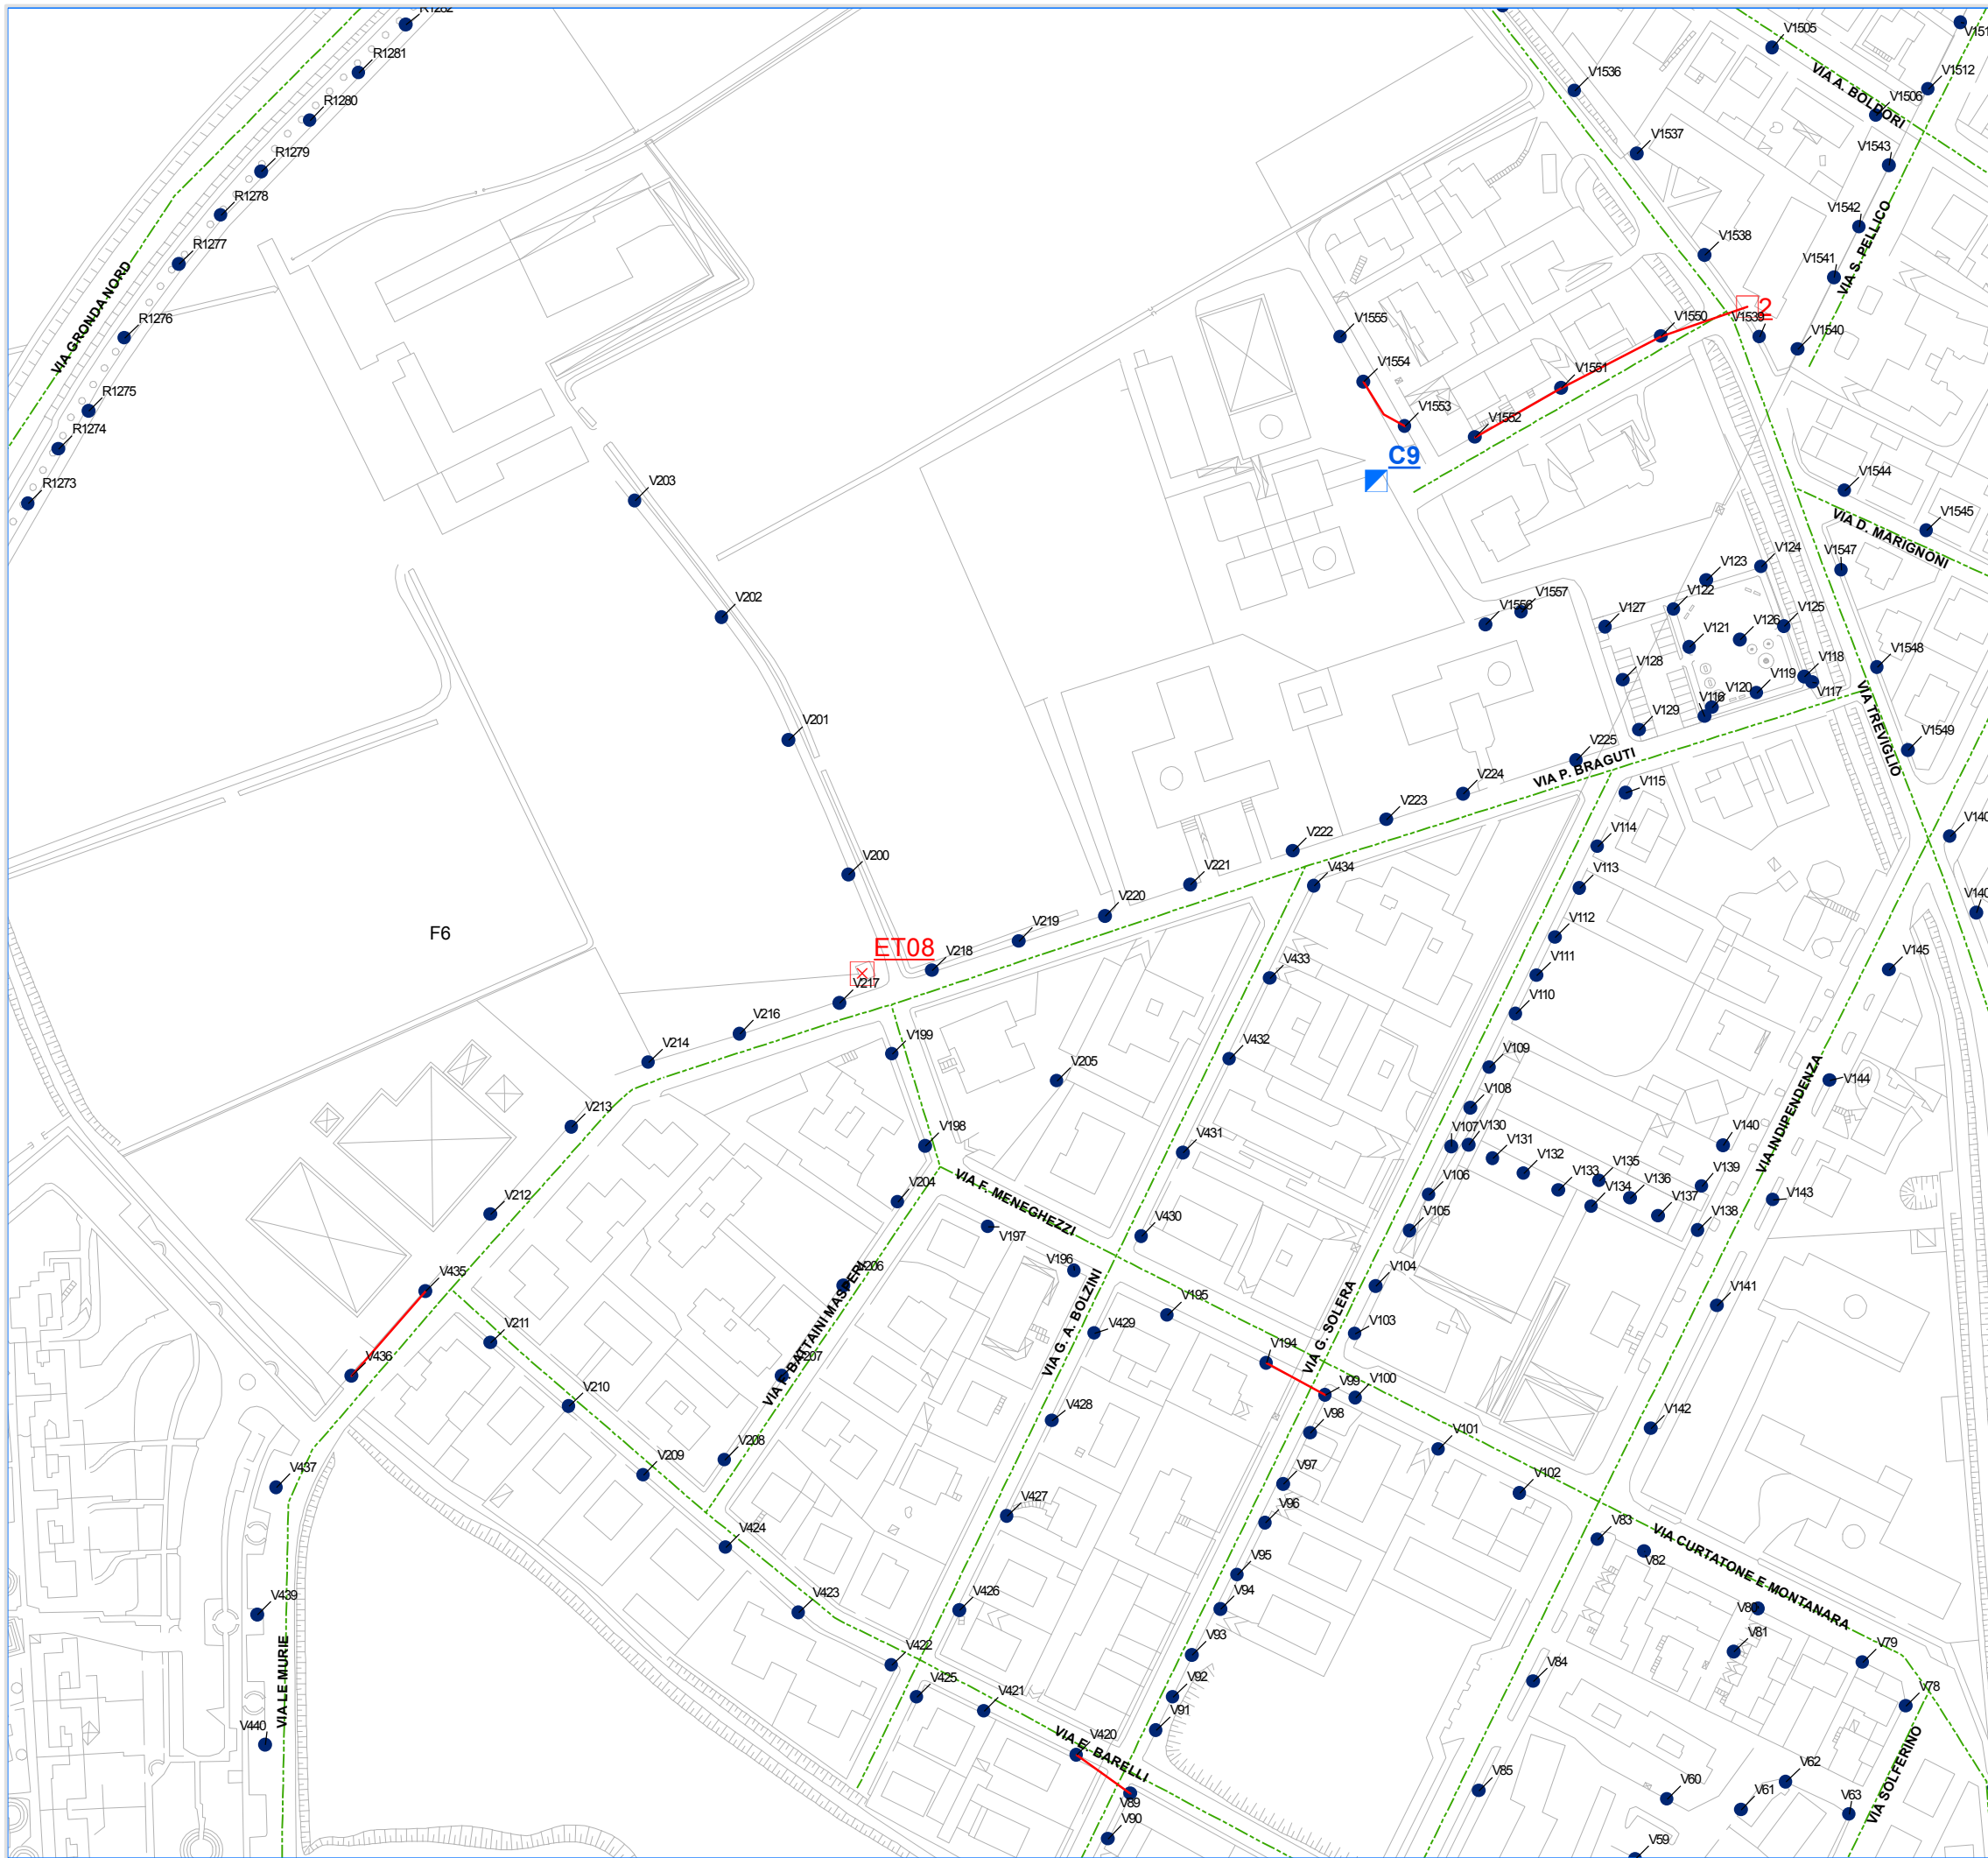

Comune di Crema Cr
 Piazza Duomo, 25 - 26013
 Tel: 0373 8941 Fax: 0373 894325

"AREA TECNICA"



Individuazione planimetrica delle opere civili ed elettriche

Coordinamento e gestione tecnica generale:
Global Power Service S.p.a.

Progettisti:
Eza S.r.l.
Studio Busolini + Muraro

Rilievi ed acquisizioni dati:
Gemmlab S.r.l.

Rev. 00	Novembre 2015	Approvato
Rev. 01		Approvato

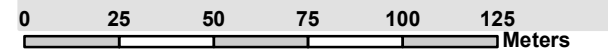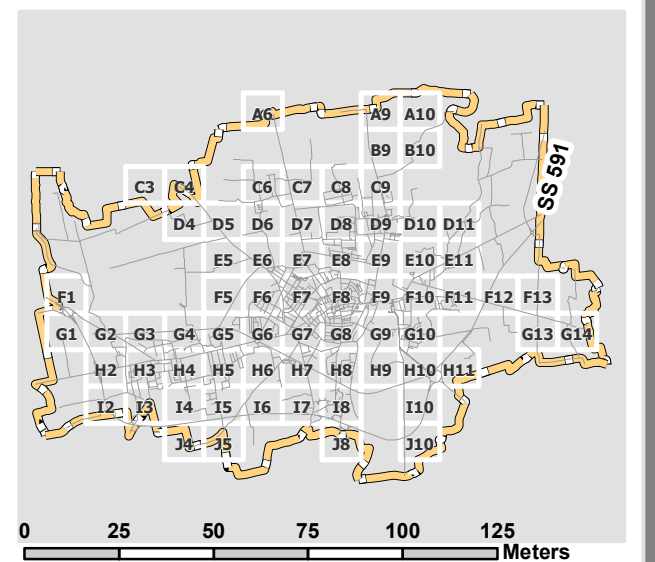

Legenda


- PUNTOLUCE
- QUADRO
- Pozzetto_Nuovo
- ⊗ E_Quadro_Nuovo
- Linea_aerea_nuova
- Linea_interrata_nuova

1:2.000

Tavola **F6**

Comune di Crema (Cr)



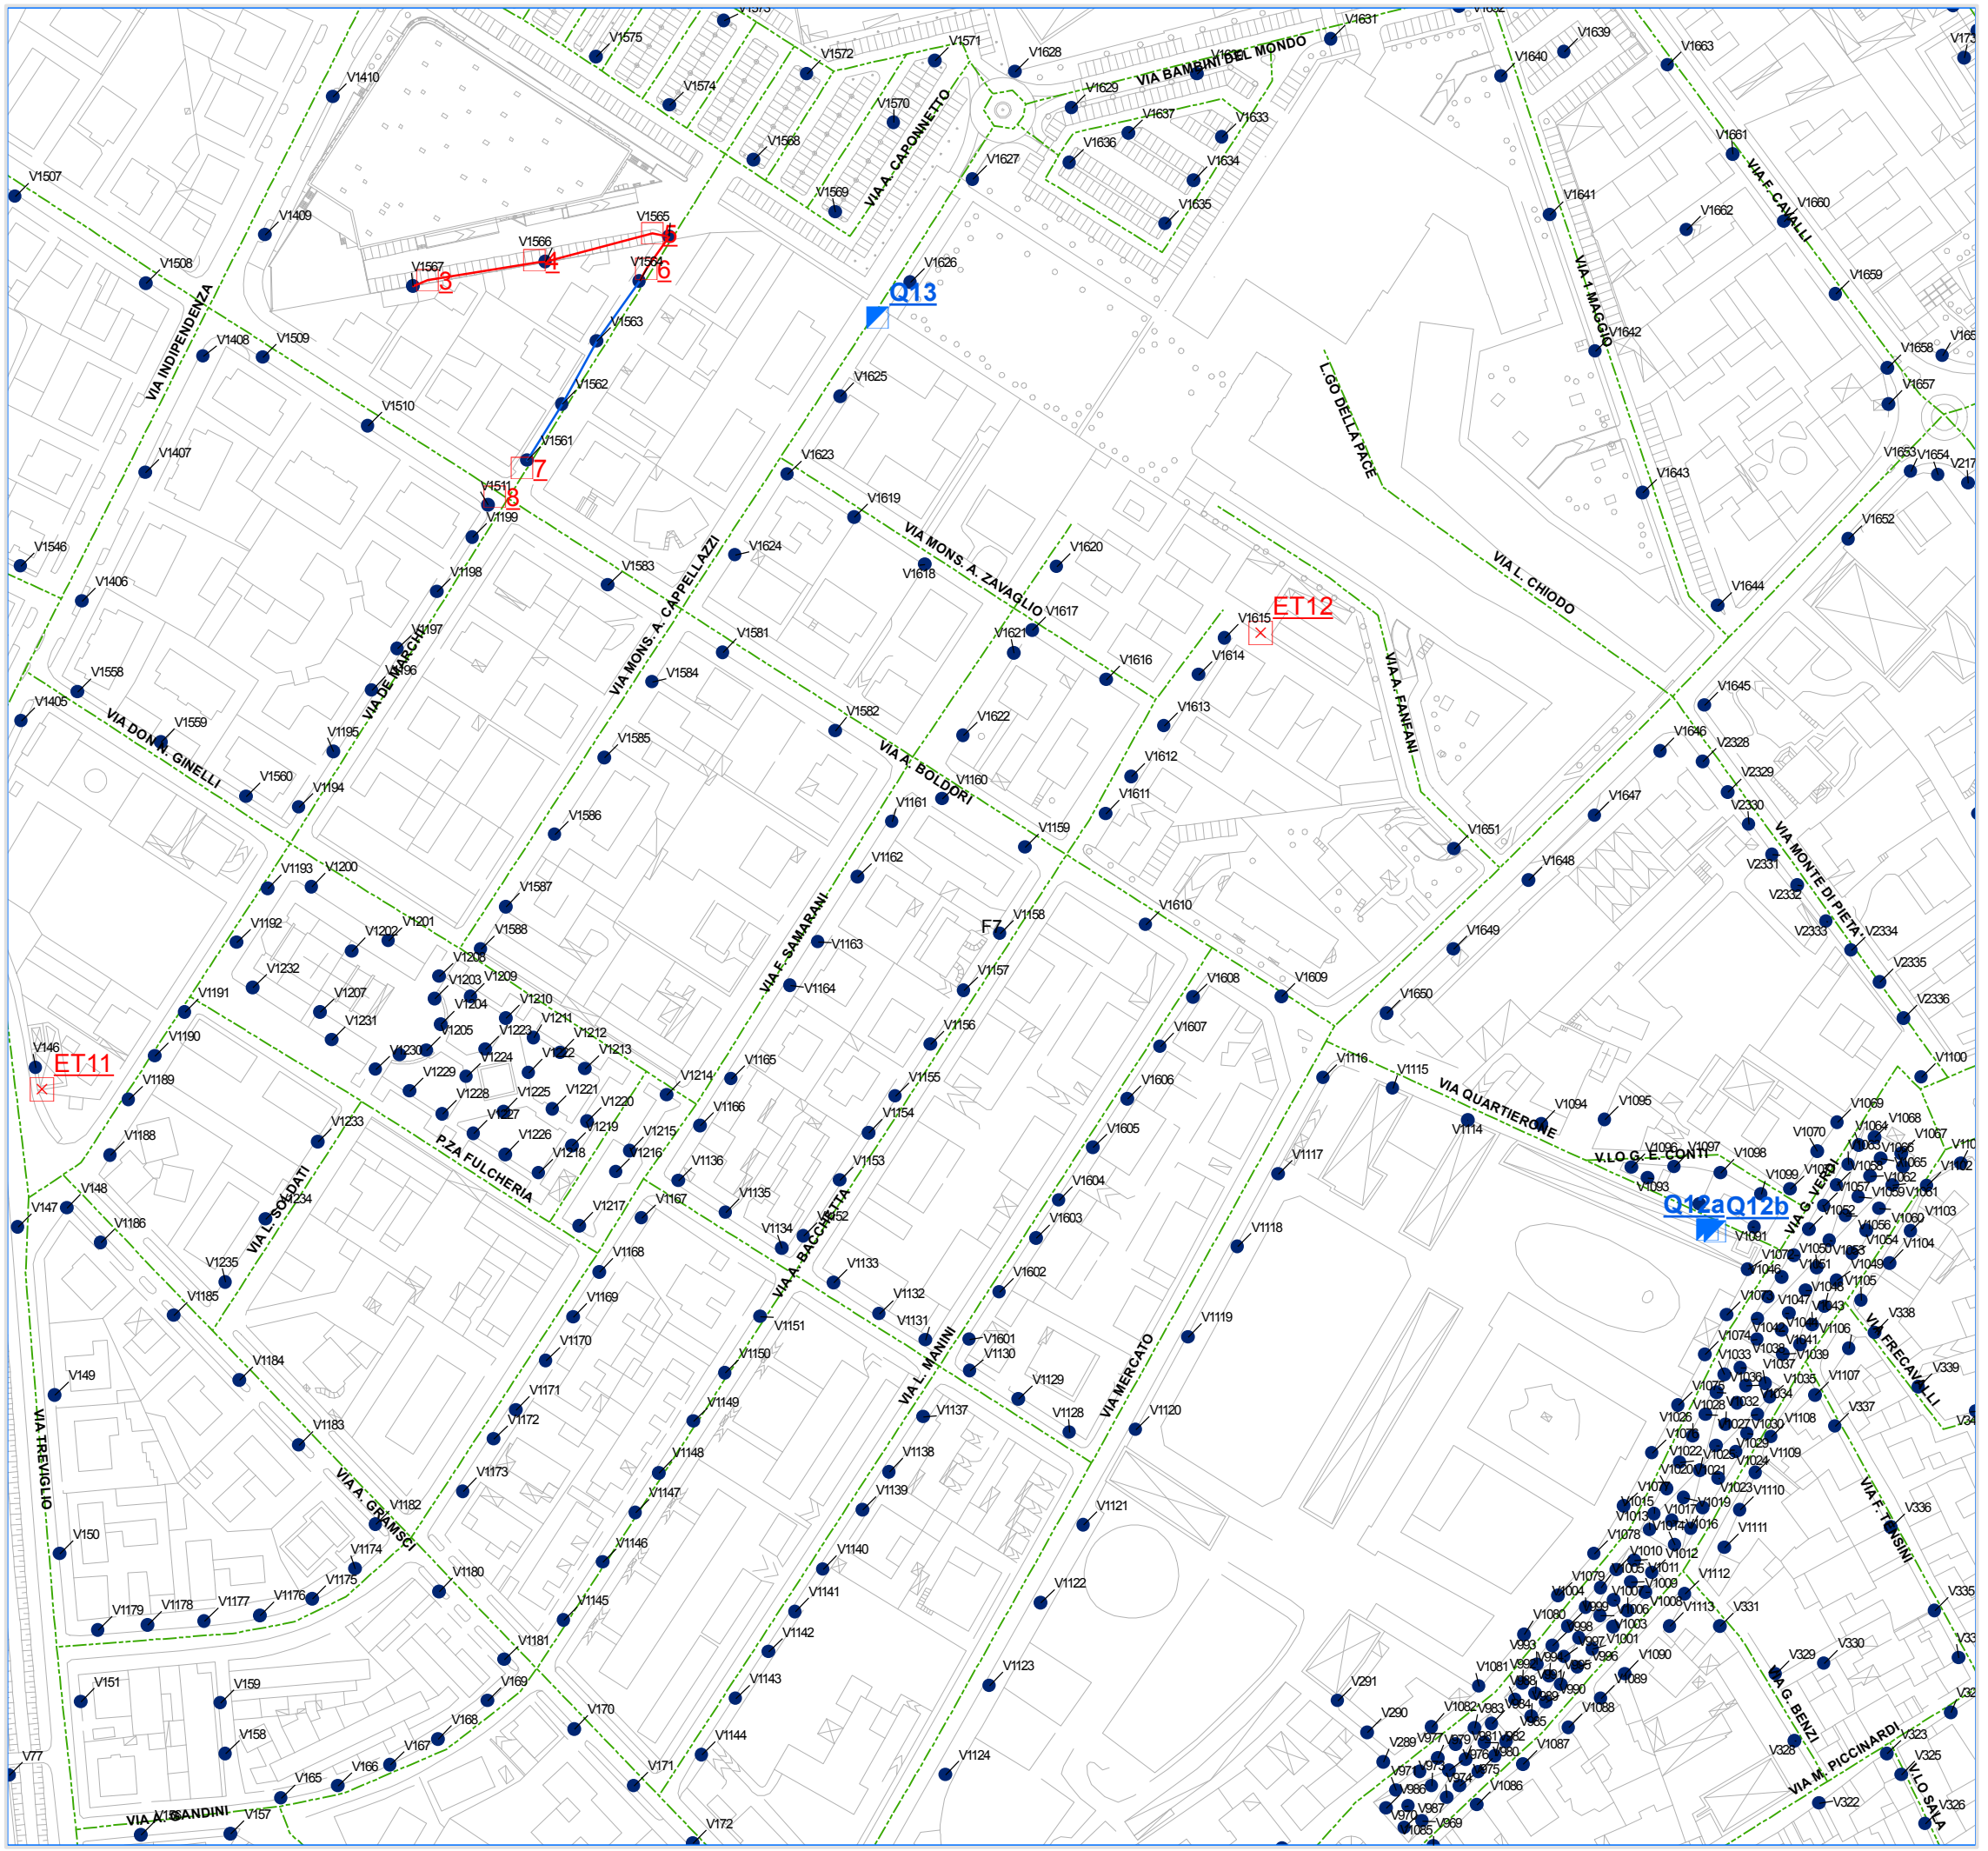

Comune di Crema Cr
 Piazza Duomo, 25 - 26013
 Tel: 0373 8941 Fax: 0373 894325
 "AREA TECNICA"


Individuazione planimetrica delle opere civili ed elettriche

Coordinamento e gestione tecnica generale:
Global Power Service S.p.a.

Progettisti:
Eza S.r.l.
Studio Busolini + Muraro

Rilievi ed acquisizioni dati:
Gemmlab S.r.l.

Rev. 00	Novembre 2015	Approvato
Rev. 01		Approvato

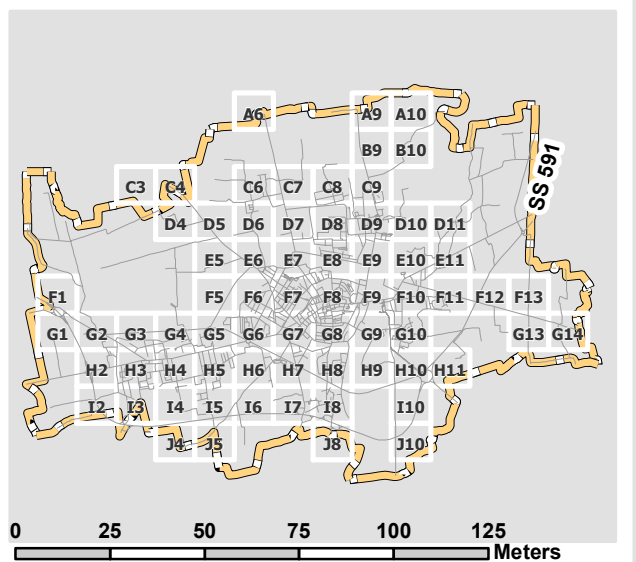


- Legenda**
- PUNTOLUCE
 - QUADRO
 - Pozzetto_Nuovo
 - ⊗ E_Quadro_Nuovo
 - Linea_aerea_nuova
 - Linea_interrata_nuova



Comune di Crema (Cr)



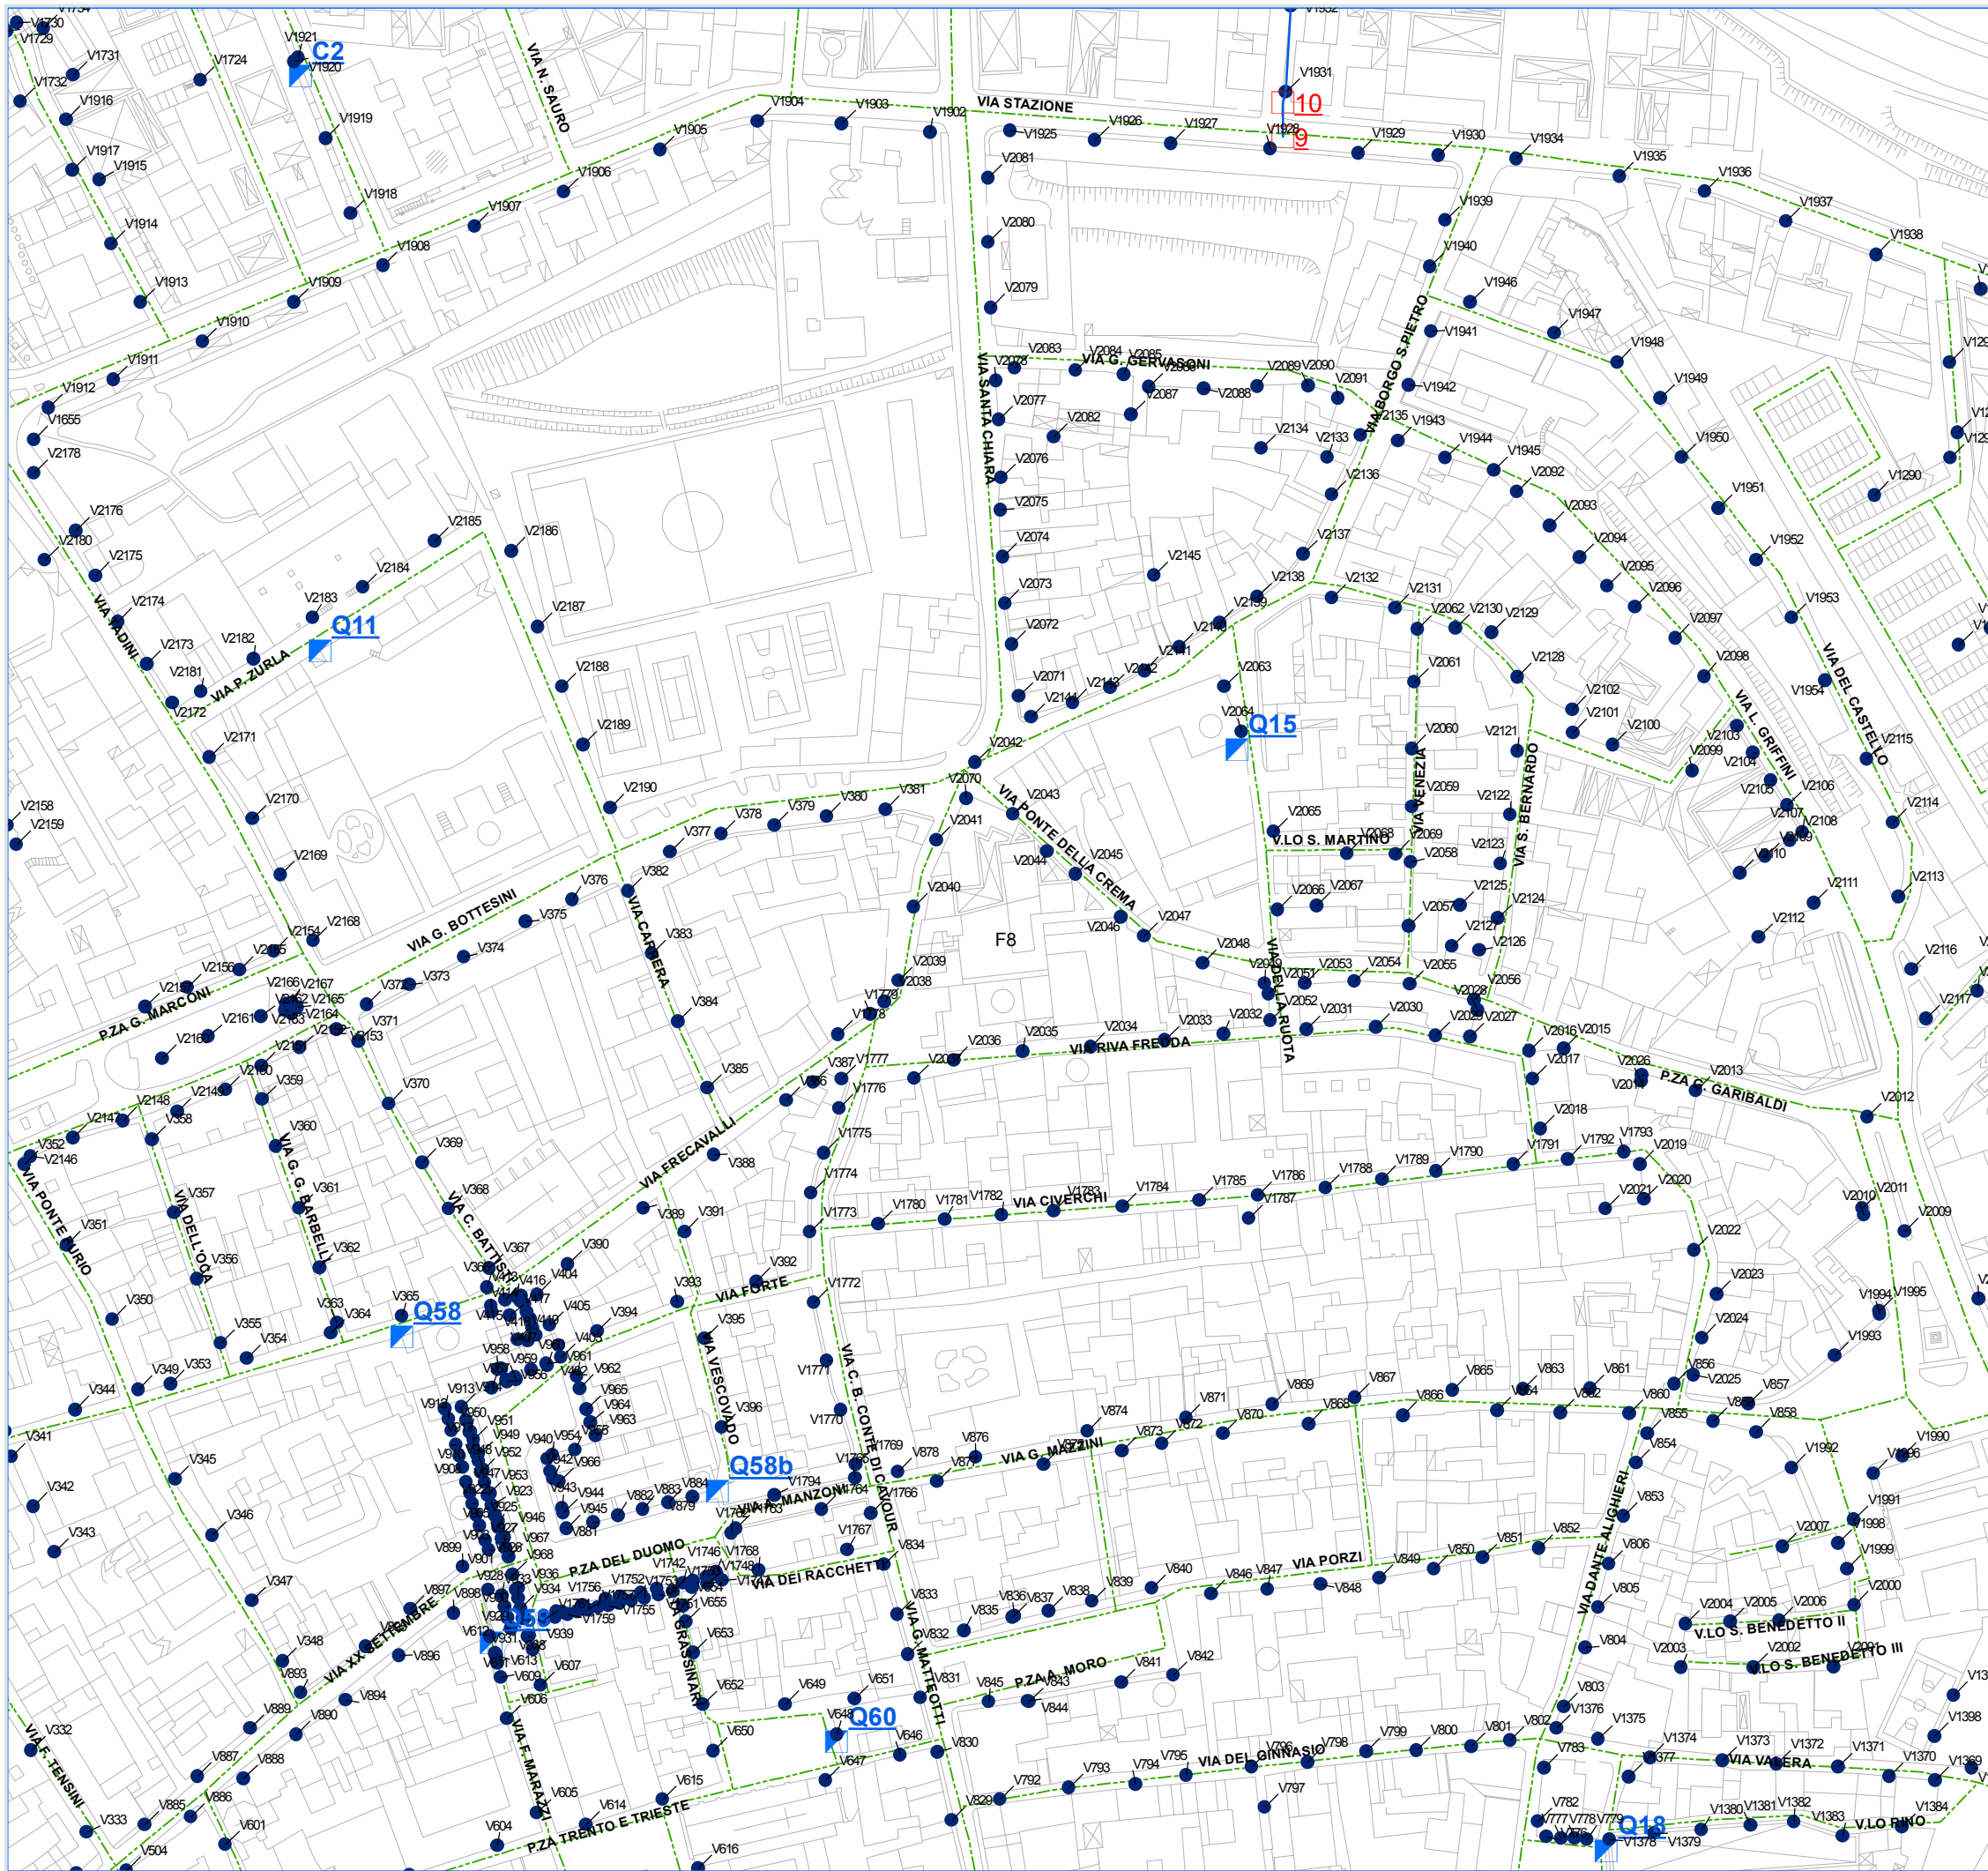

Comune di Crema Cr
 Piazza Duomo, 25 - 26013
 Tel: 0373 8941 Fax: 0373 894325

"AREA TECNICA"

Individuazione planimetrica delle opere civili ed elettriche


Coordinamento e gestione tecnica generale:
Global Power Service S.p.a.

Progettisti:
Eza S.r.l.
Studio Busolini + Muraro

Rilievi ed acquisizioni dati:
Gemmlab S.r.l.

Rev. 00 Novembre 2015 Approvato

Rev. 01 Approvato

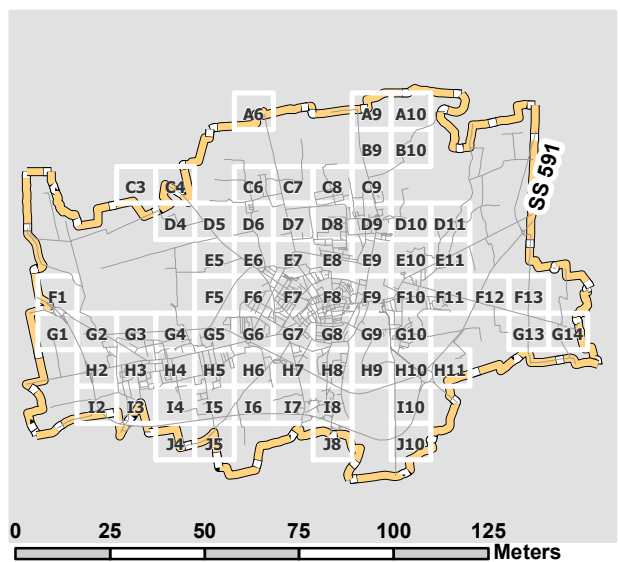

Legenda


- PUNTOLUCE
- QUADRO
- Pozzetto_Nuovo
- ⊗ E_Quadro_Nuovo
- Linea_aerea_nuova
- Linea_interrata_nuova

Tavola **F8**

1:2.000

Comune di Crema (Cr)

GP SERVICE
 Cremona - Servizio Energia

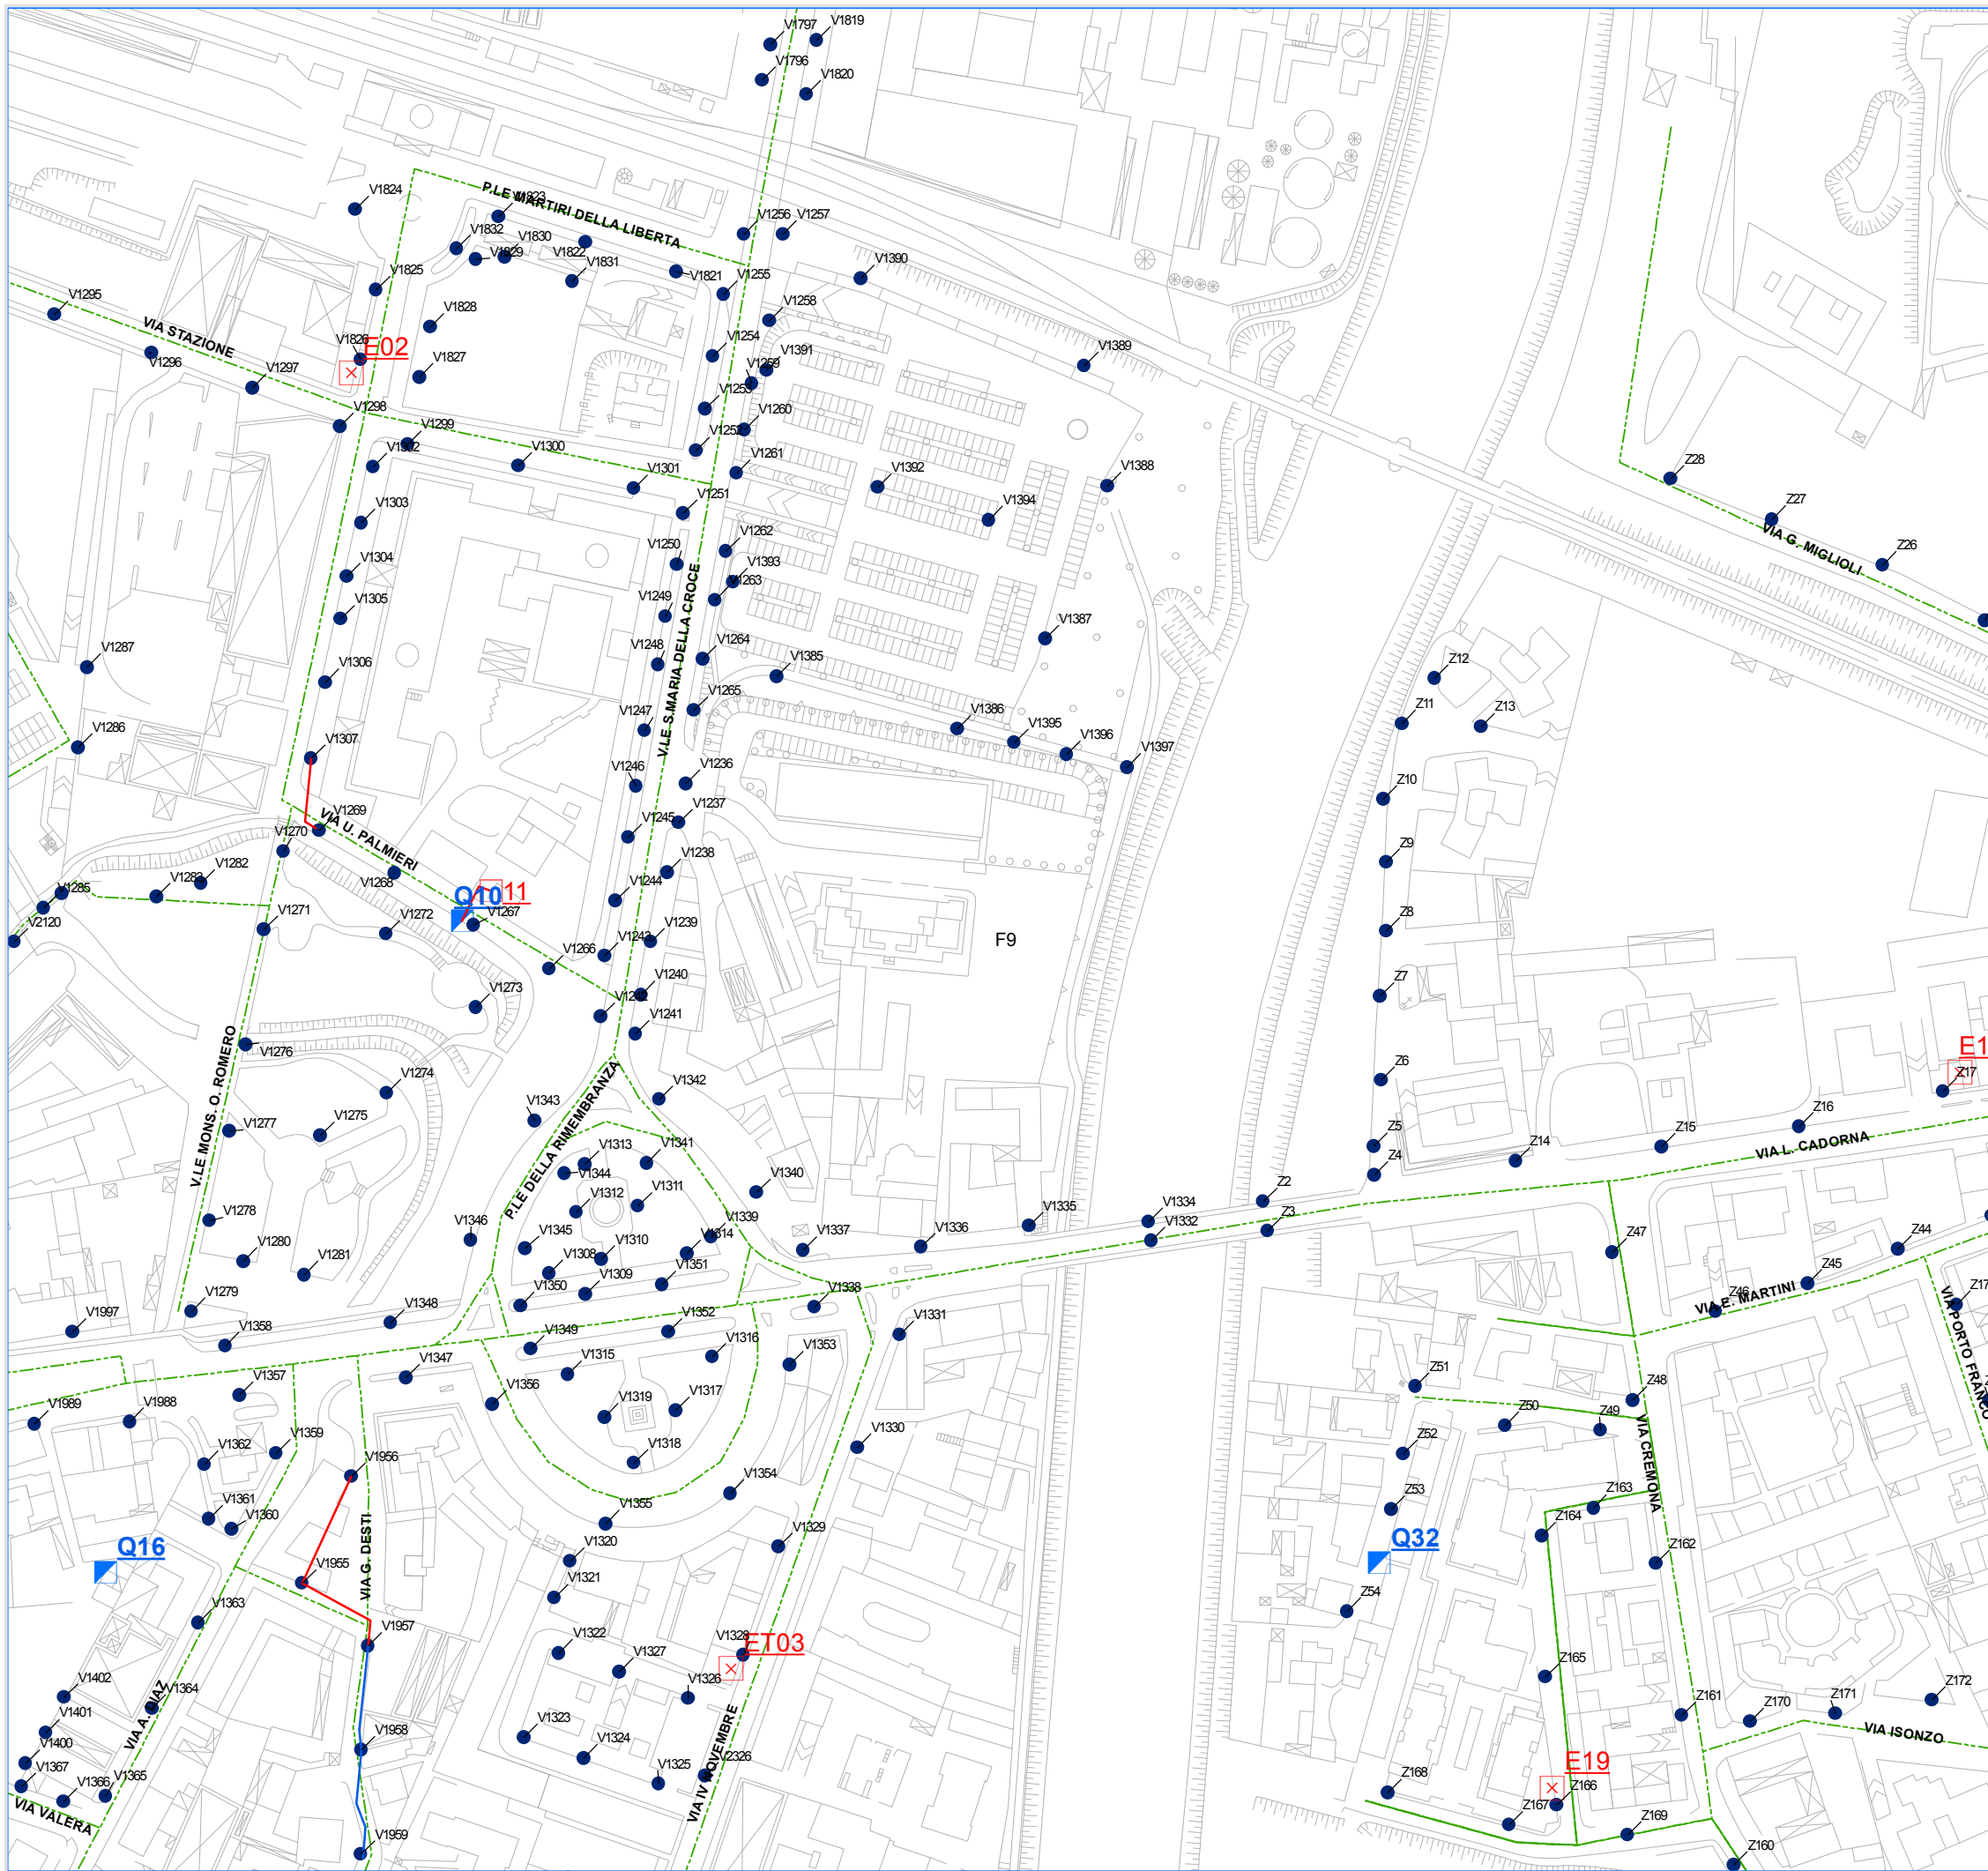

Comune di Crema Cr
 Piazza Duomo, 25 - 26013
 Tel: 0373 8941 Fax: 0373 894325
 "AREA TECNICA"


**Individuazione planimetrica
 delle opere civili ed elettriche**

Coordinamento e gestione tecnica generale:
Global Power Service S.p.a.

Progettisti:
Eza S.r.l.
Studio Busolini + Muraro

Rilievi ed acquisizioni dati:
Gemmlab S.r.l.

Rev. 00	Novembre 2015	Approvato
Rev. 01		Approvato

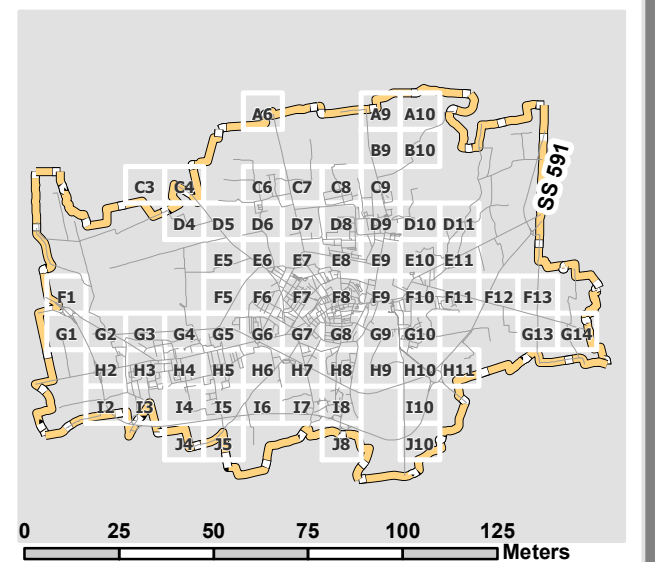


- Legenda**
- PUNTOLUCE
 - QUADRO
 - Pozzetto_Nuovo
 - ⊗ E_Quadro_Nuovo
 - Linea_aerea_nuova
 - Linea_interrata_nuova

1:2.000

Tavola **F9**

Comune di Crema (Cr)



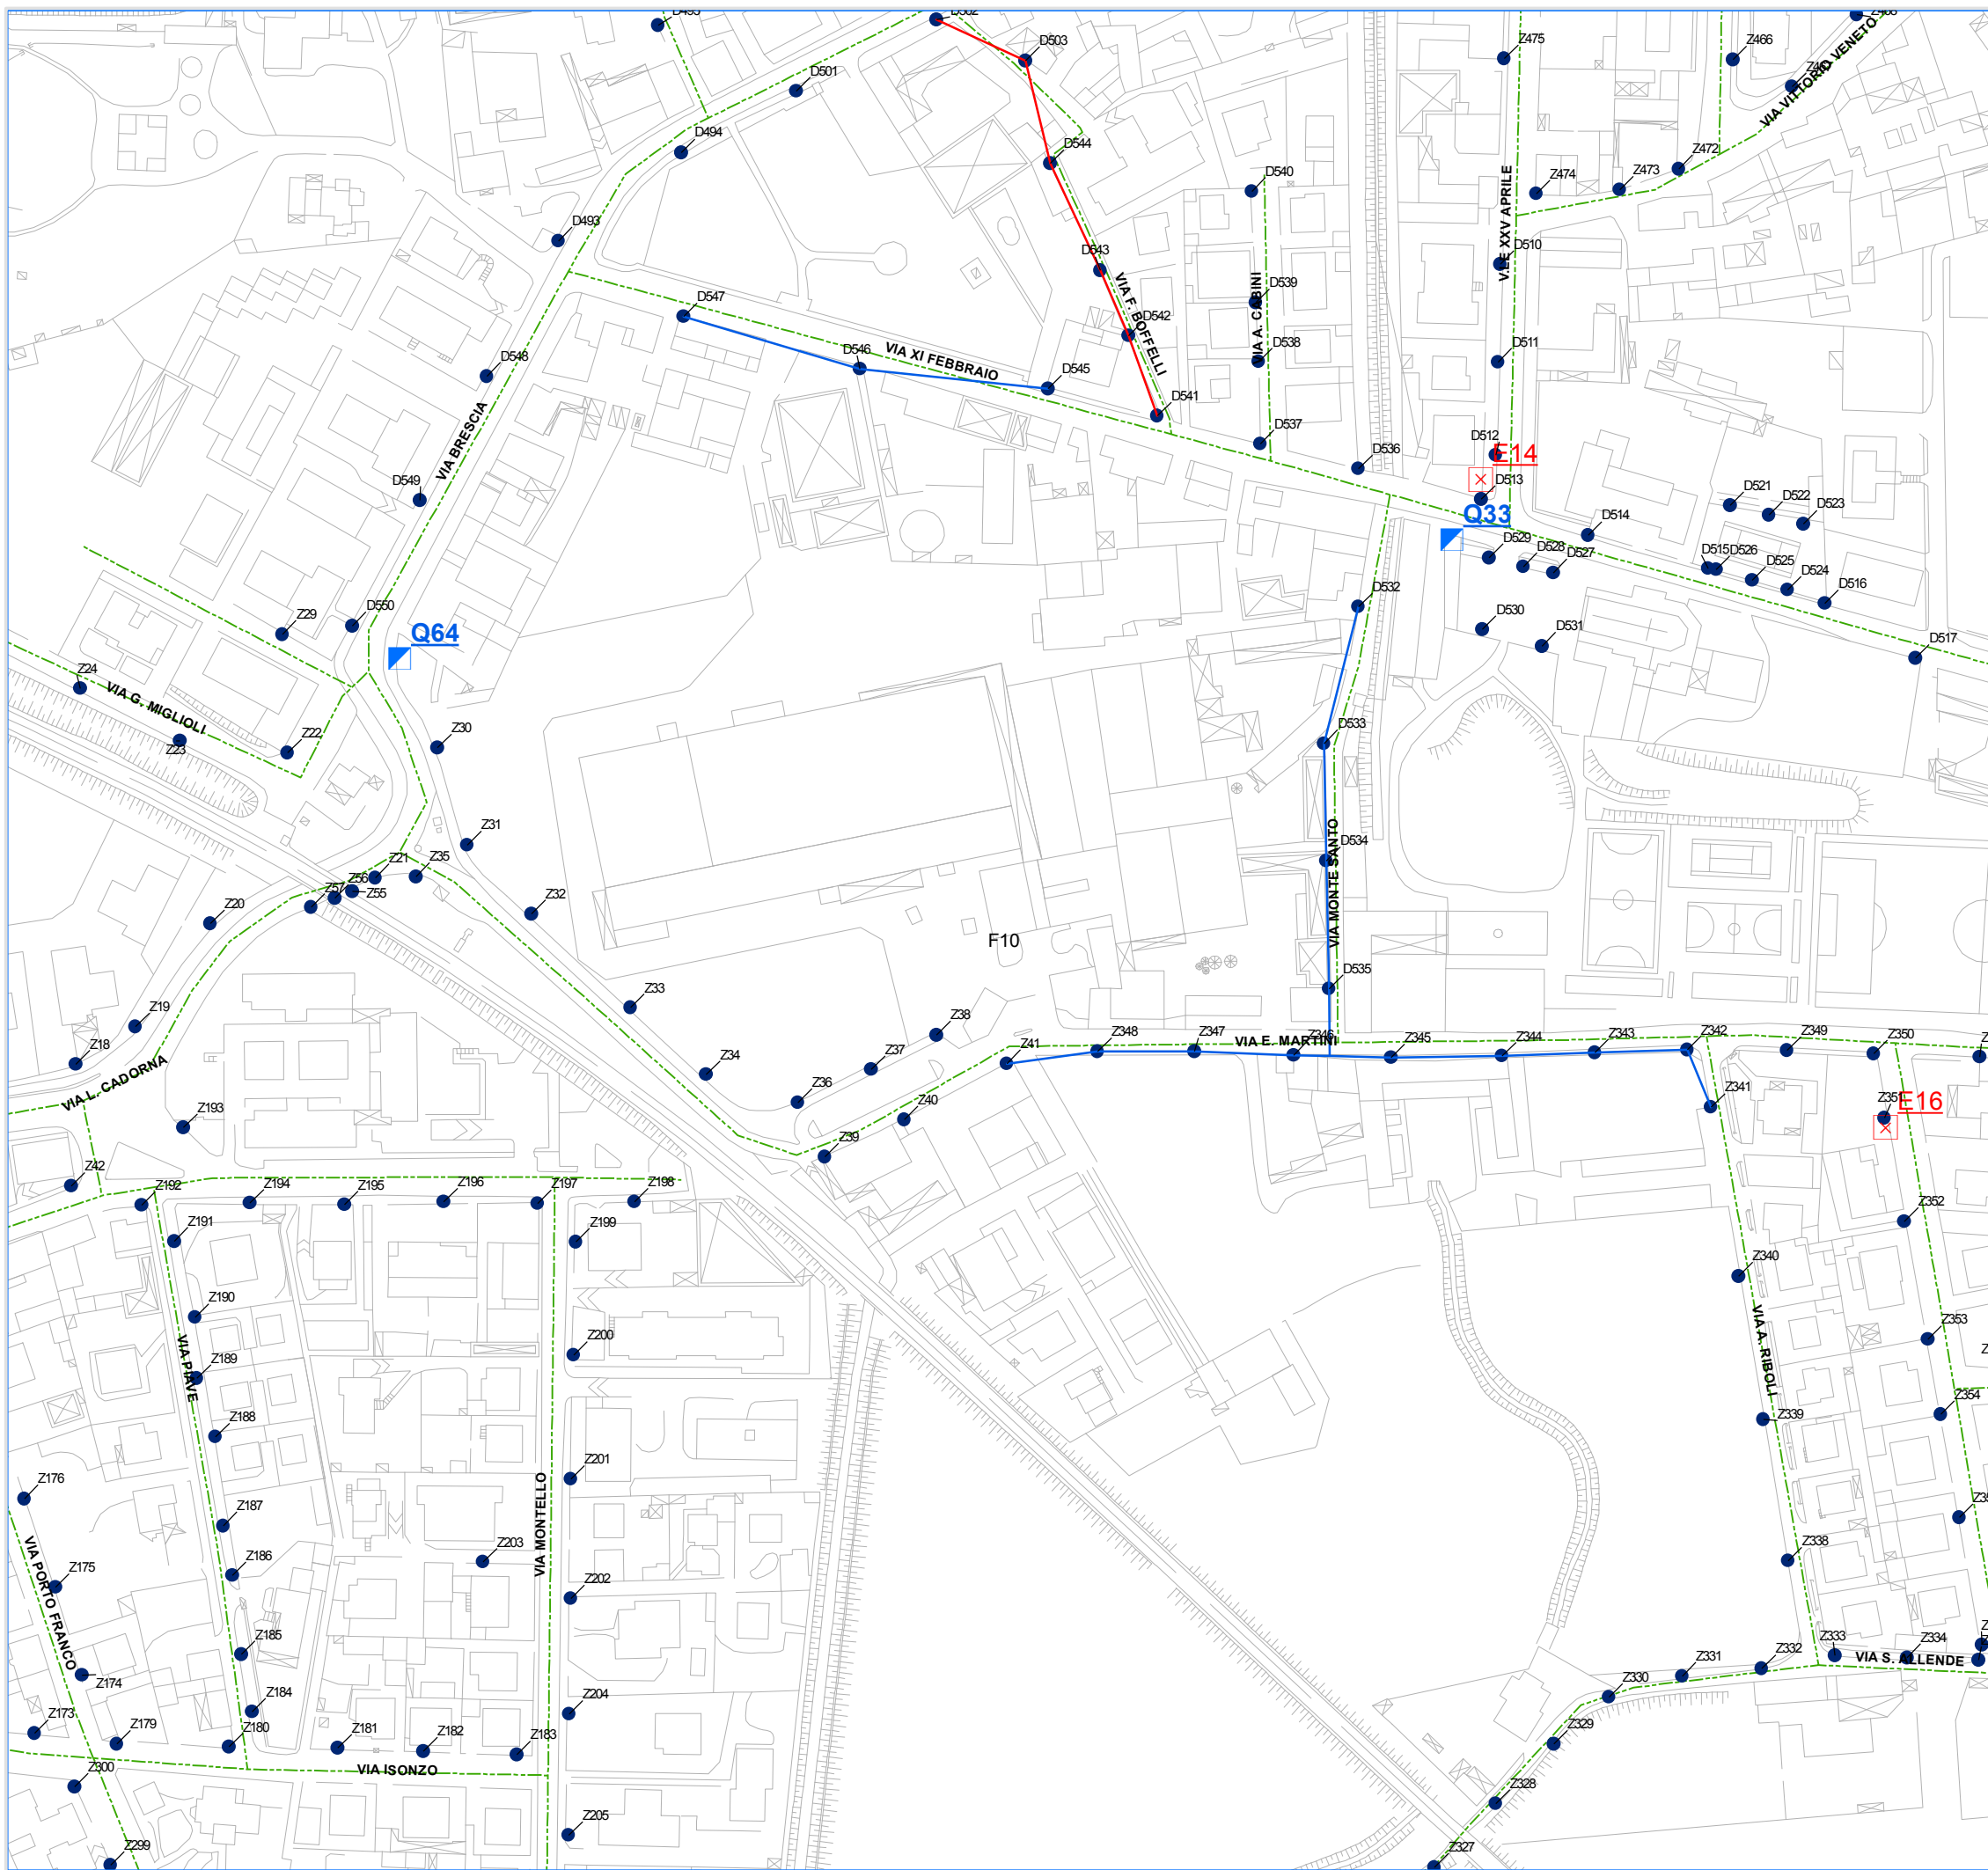

Comune di Crema Cr
 Piazza Duomo, 25 - 26013
 Tel: 0373 8941 Fax: 0373 894325
 "AREA TECNICA"


**Individuazione planimetrica
 delle opere civili ed elettriche**

Coordinamento e gestione tecnica generale:
Global Power Service S.p.a.

Progettisti:
Eza S.r.l.
Studio Busolini + Muraro

Rilievi ed acquisizioni dati:
Gemmlab S.r.l.


Rev. 00	Novembre 2015	Approvato
Rev. 01		Approvato

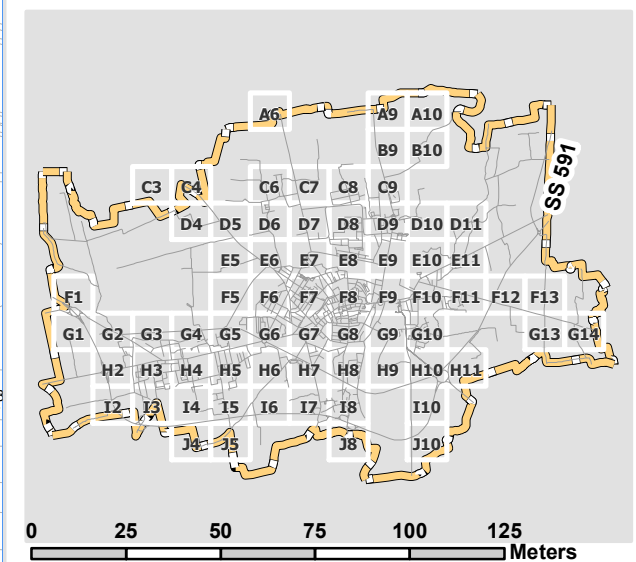

- Legenda**
- PUNTOLUCE
 - QUADRO
 - Pozzetto_Nuovo
 - ⊗ E_Quadro_Nuovo
 - Linea_aerea_nuova
 - Linea_interrata_nuova

Comune di Crema (Cr)



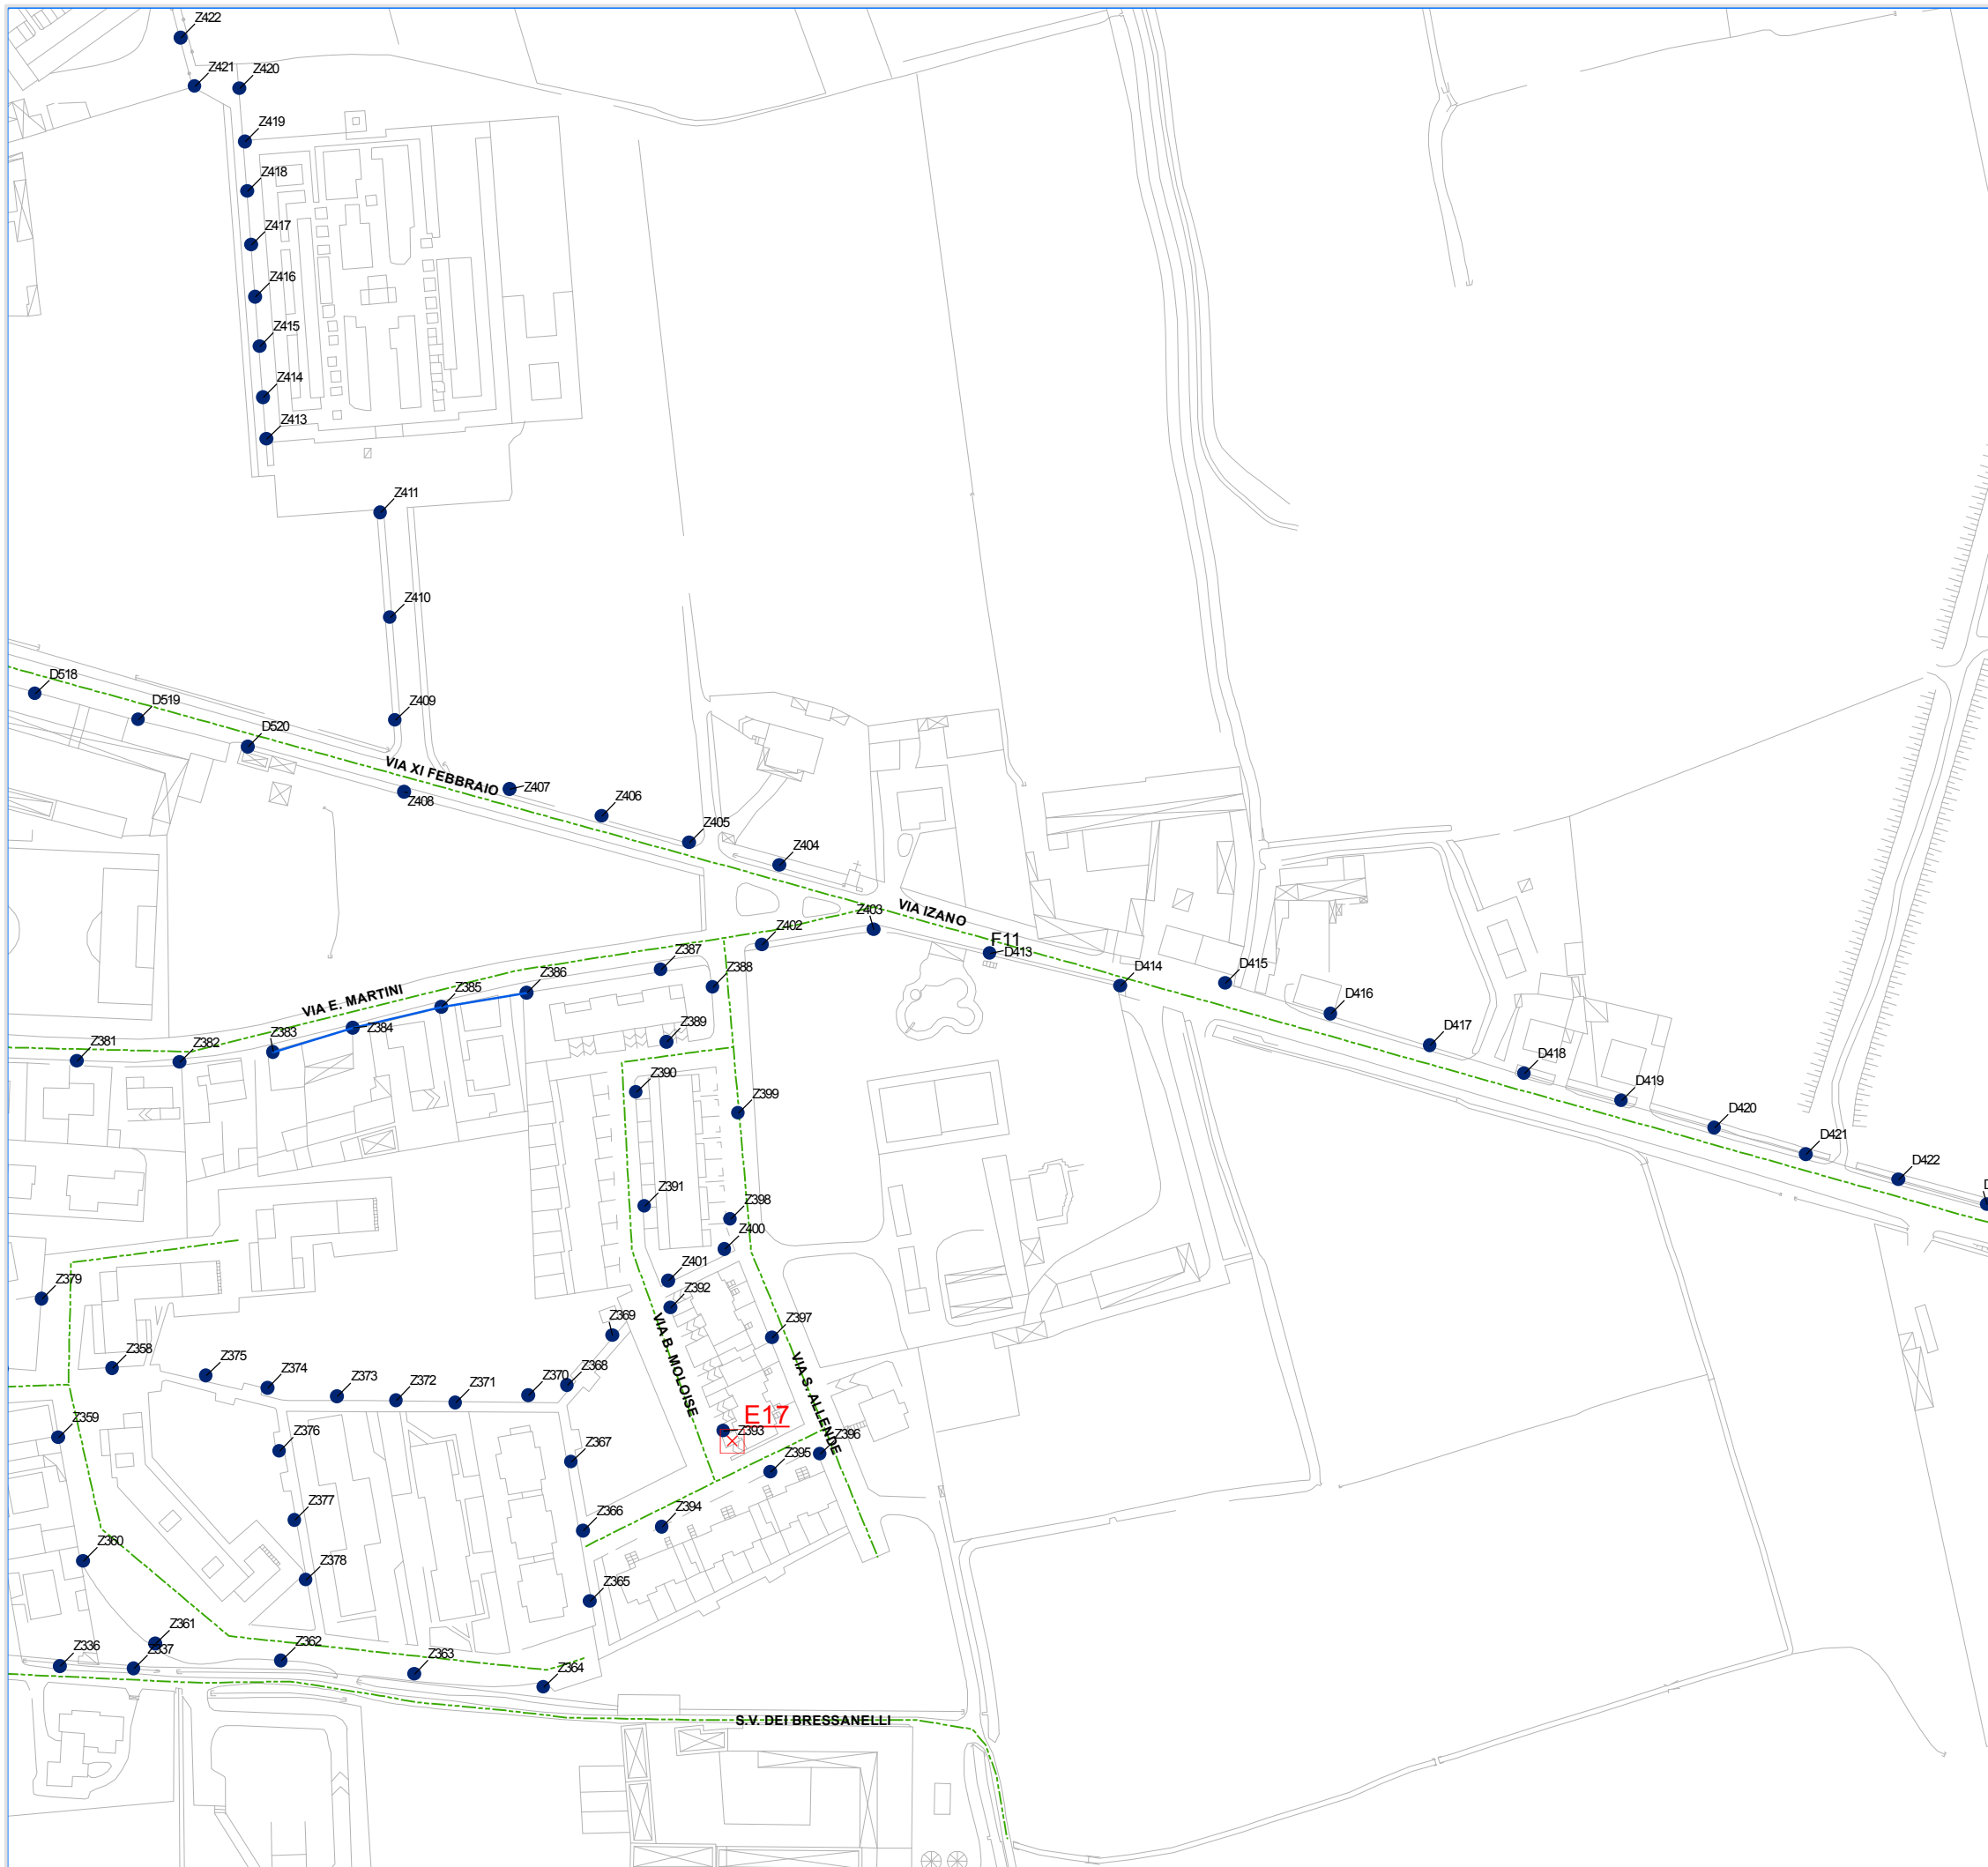

Comune di Crema Cr
 Piazza Duomo, 25 - 26013
 Tel: 0373 8941 Fax: 0373 894325
 "AREA TECNICA"


Individuazione planimetrica delle opere civili ed elettriche

Coordinamento e gestione tecnica generale:
Global Power Service S.p.a.

Progettisti:
Eza S.r.l.
Studio Busolini + Muraro

Rilievi ed acquisizioni dati:
Gemmlab S.r.l.

Rev. 00	Novembre 2015	Approvato
Rev. 01		Approvato

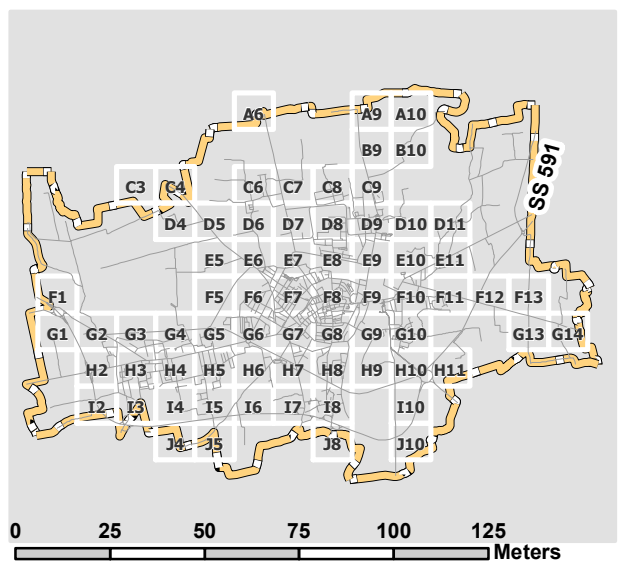

- Legenda**
- PUNTOLUCE
 - QUADRO
 - Pozzetto_Nuovo
 - ⊗ E_Quadro_Nuovo
 - Linea_aerea_nuova
 - Linea_interrata_nuova



Individuazione planimetrica delle opere civili ed elettriche



Coordinamento e gestione tecnica generale:
Global Power Service S.p.a.

Progettisti:
Eza S.r.l.
Studio Busolini + Muraro

Rilievi ed acquisizioni dati:
Gemmlab S.r.l.


Rev. 00 Novembre 2015 Approvato


Rev. 01 Approvato

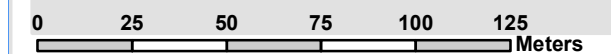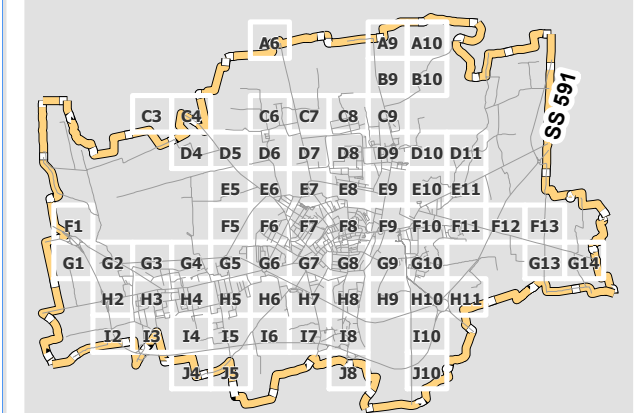

Legenda

- PUNTOLUCE
- QUADRO
- Pozzetto_Nuovo
- ⊗ E_Quadro_Nuovo
- Linea_aerea_nuova
- Linea_interrata_nuova

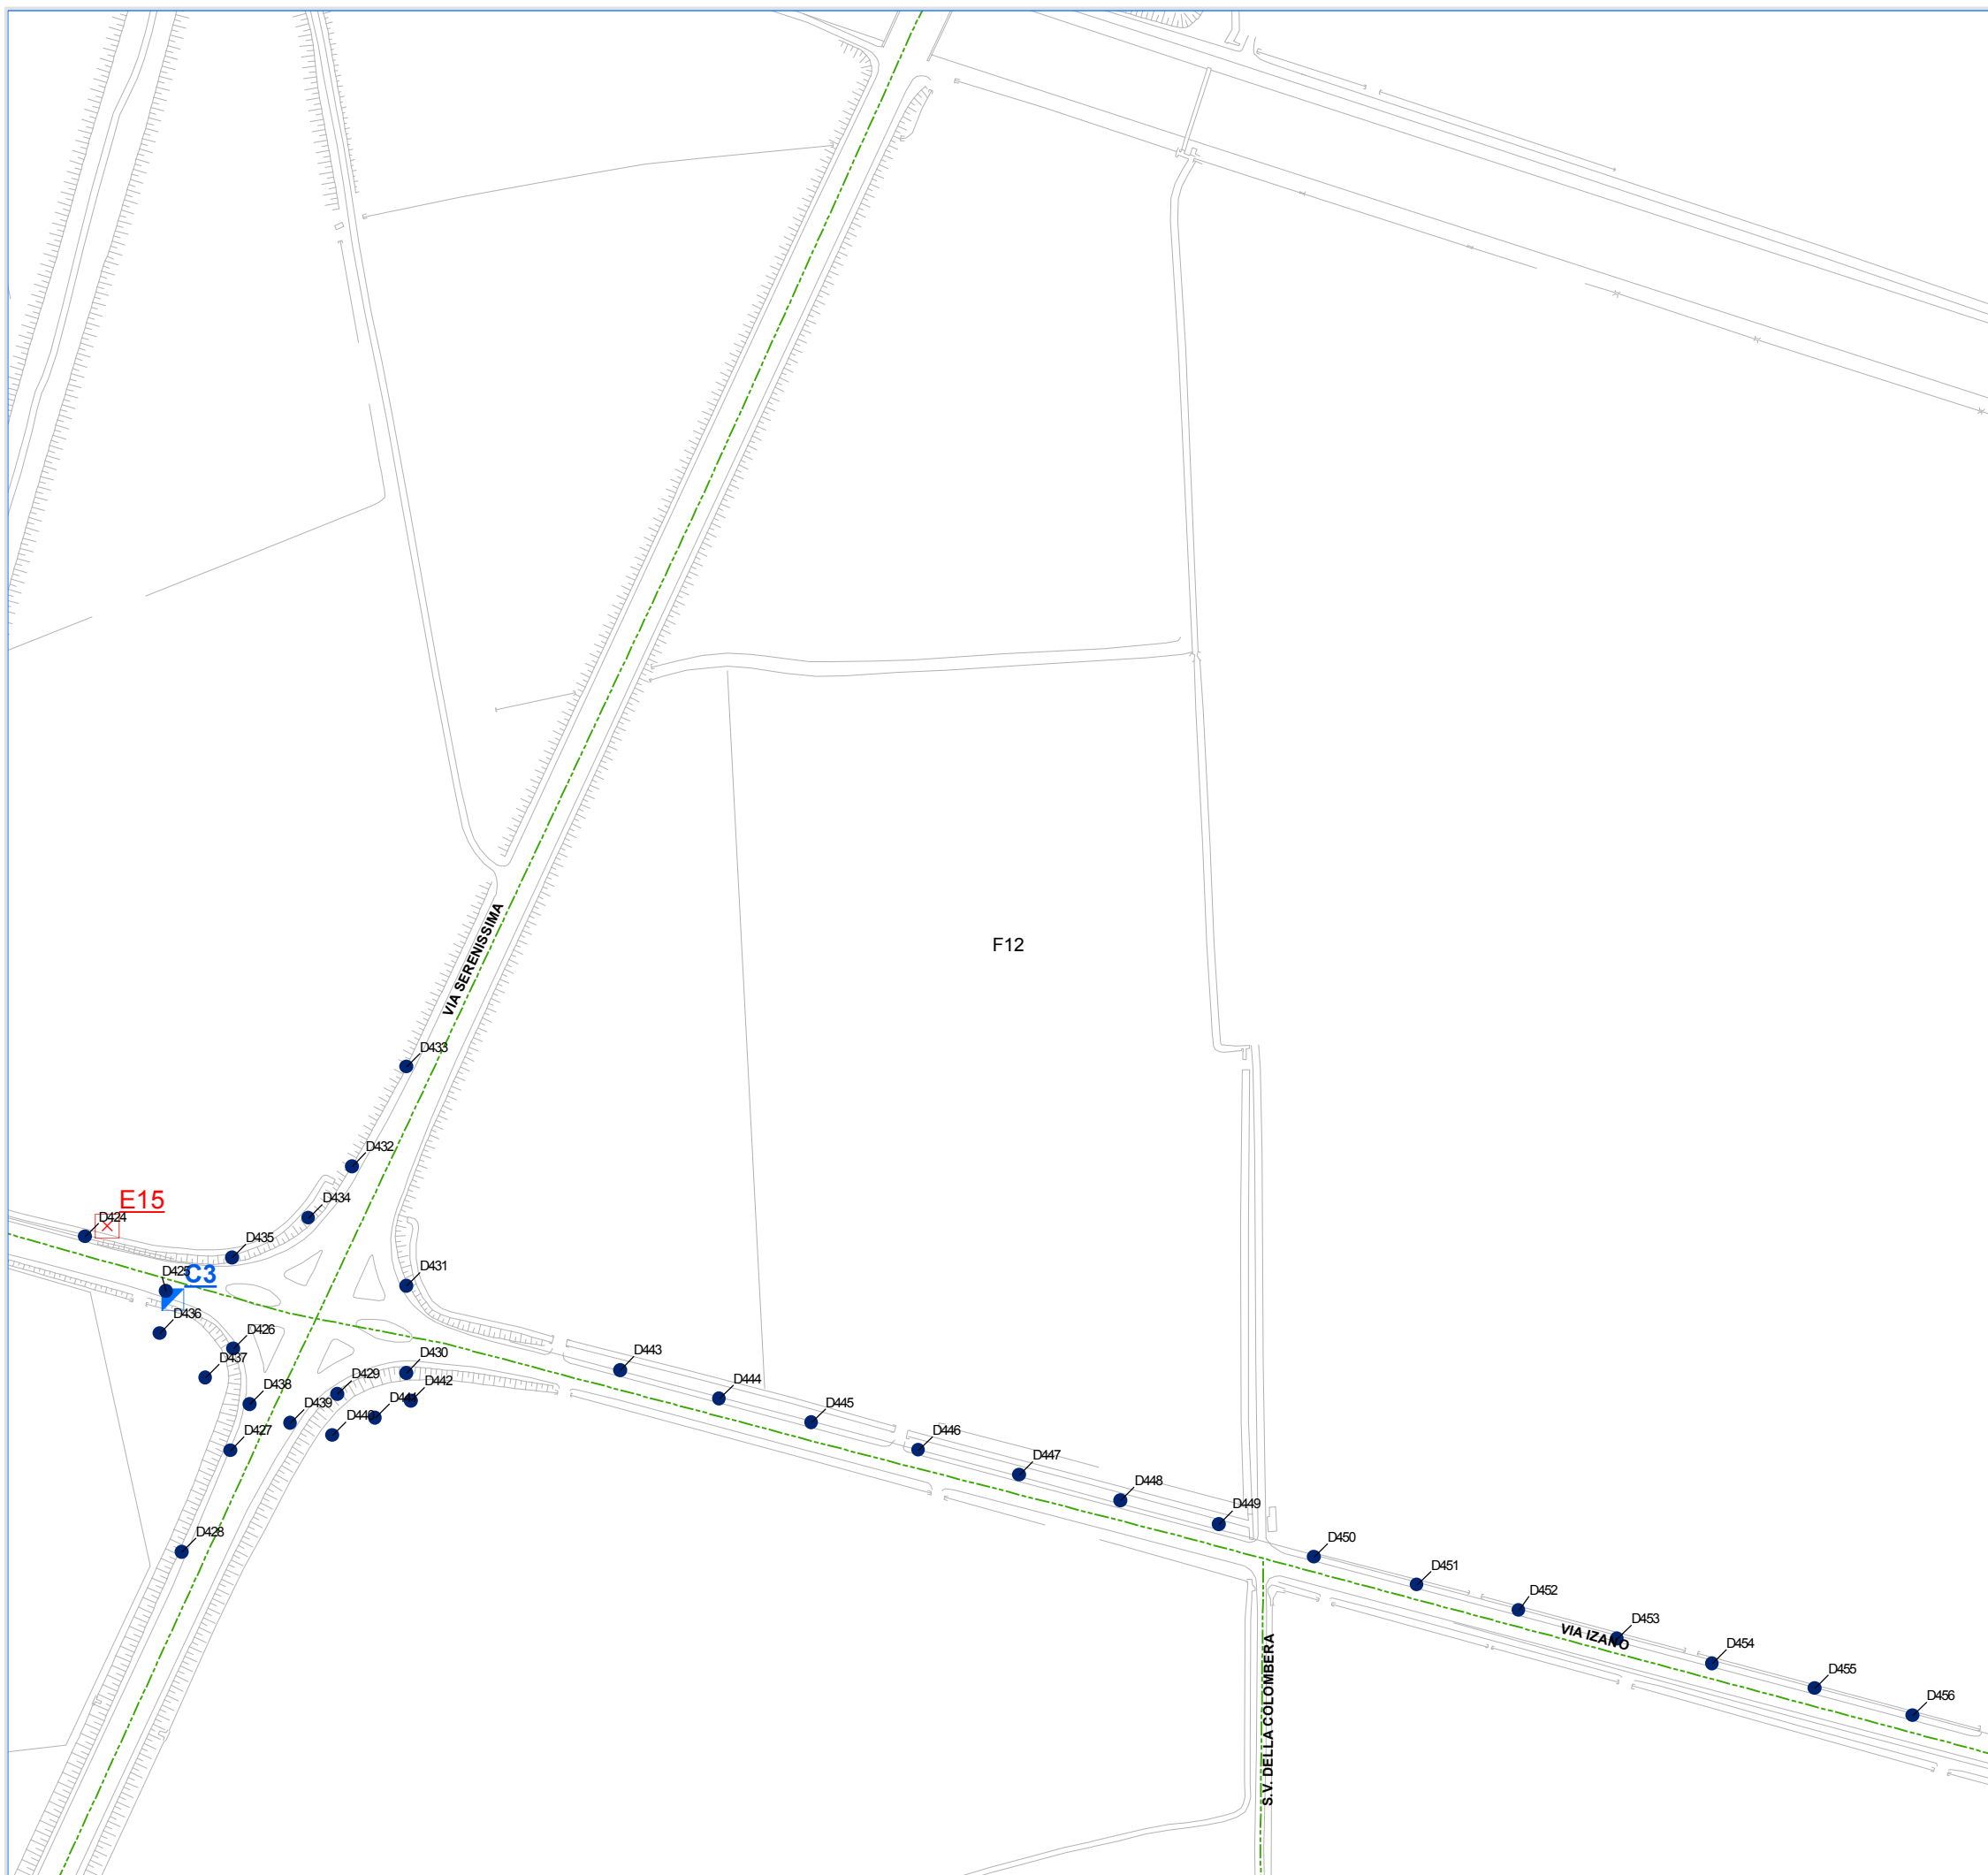

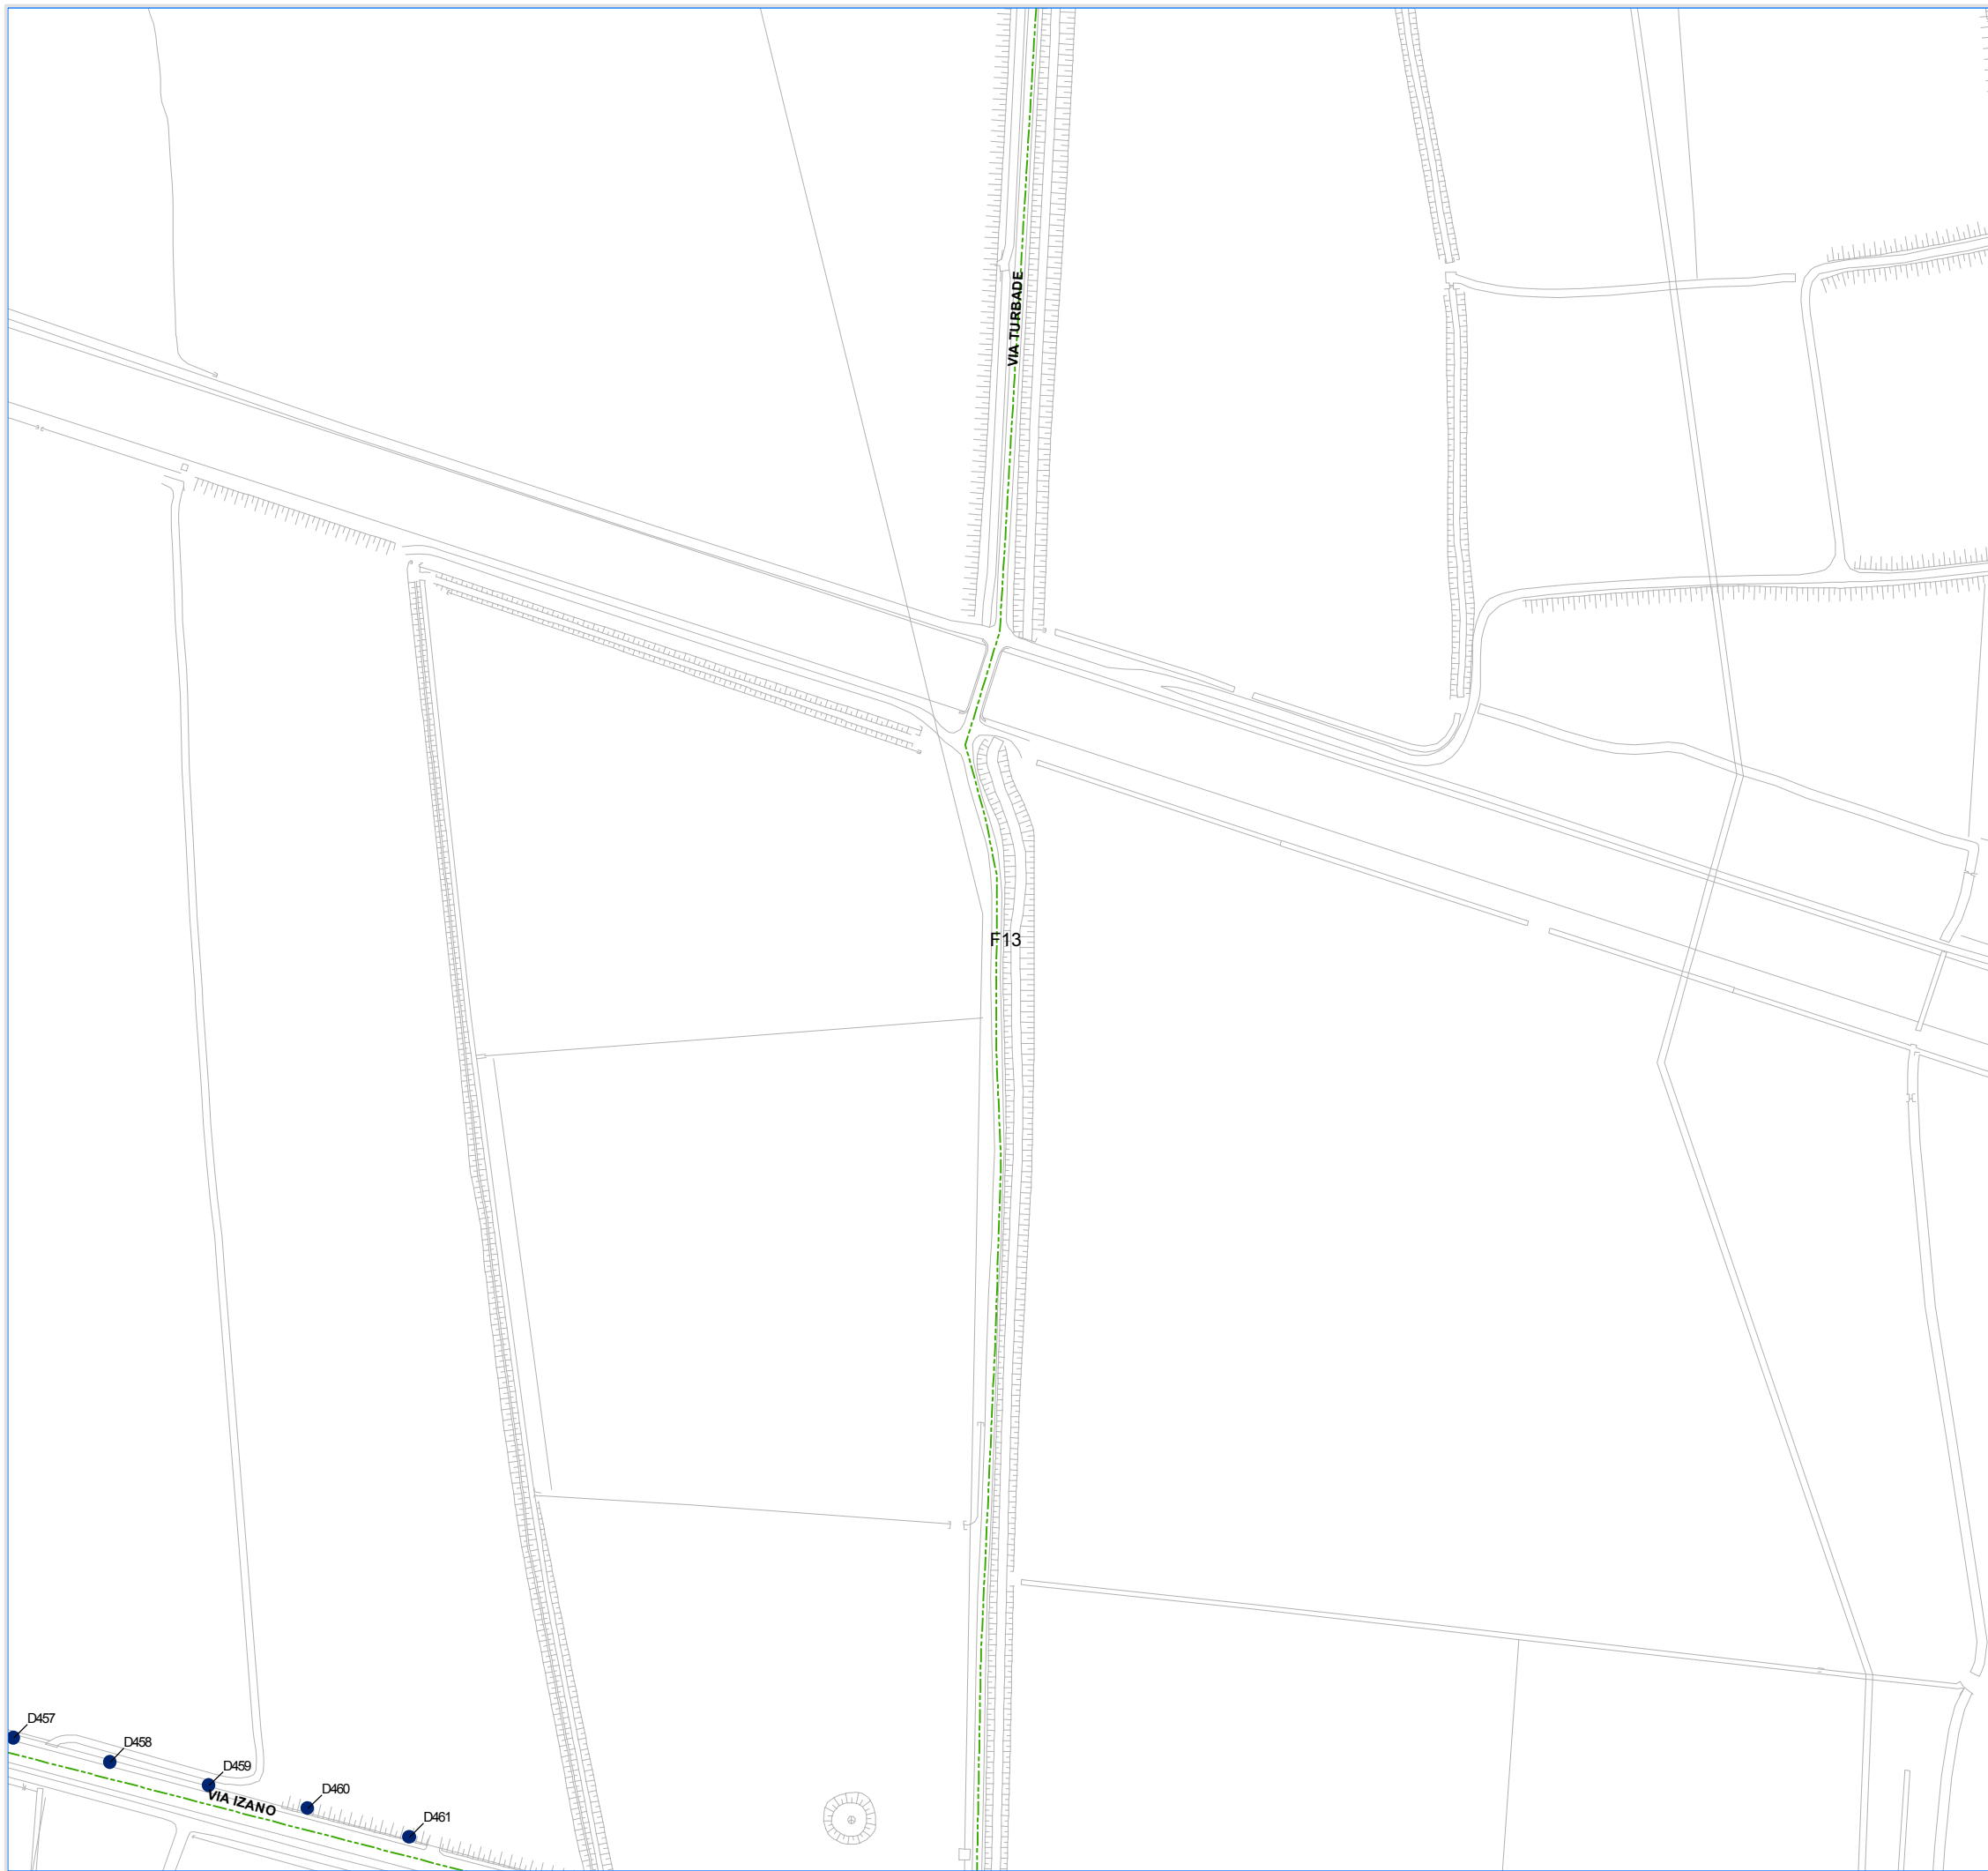

Comune di Crema Cr
 Piazza Duomo, 25 - 26013
 Tel: 0373 8941 Fax: 0373 894325

"AREA TECNICA"

Individuazione planimetrica delle opere civili ed elettriche


Coordinamento e gestione tecnica generale:
Global Power Service S.p.a.

Progettisti:
Eza S.r.l.
Studio Busolini + Muraro

Rilievi ed acquisizioni dati:
Gemmlab S.r.l.

Rev. 00 Novembre 2015 Approvato

Rev. 01 Approvato

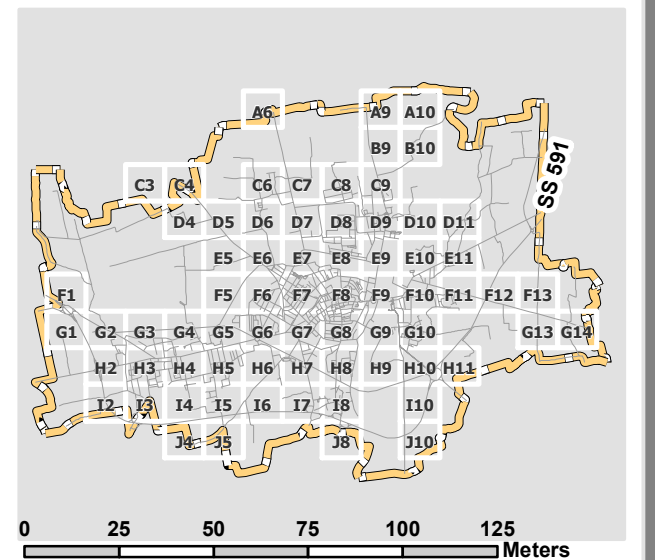

- Legenda**
- PUNTOLUCE
 - QUADRO
 - Pozzetto_Nuovo
 - ⊗ E_Quadro_Nuovo
 - Linea_aerea_nuova
 - Linea_interrata_nuova

1:2.000

Tavola **F13**

Comune di Crema (Cr)





Comune di Crema Cr
 Piazza Duomo, 25 - 26013
 Tel: 0373 8941 Fax: 0373 894325

"AREA TECNICA"


Individuazione planimetrica delle opere civili ed elettriche

Coordinamento e gestione tecnica generale:
Global Power Service S.p.a.

Progettisti:
Eza S.r.l.
Studio Busolini + Muraro

Rilievi ed acquisizioni dati:
Gemmlab S.r.l.

Rev. 00	Novembre 2015	Approvato
Rev. 01		Approvato

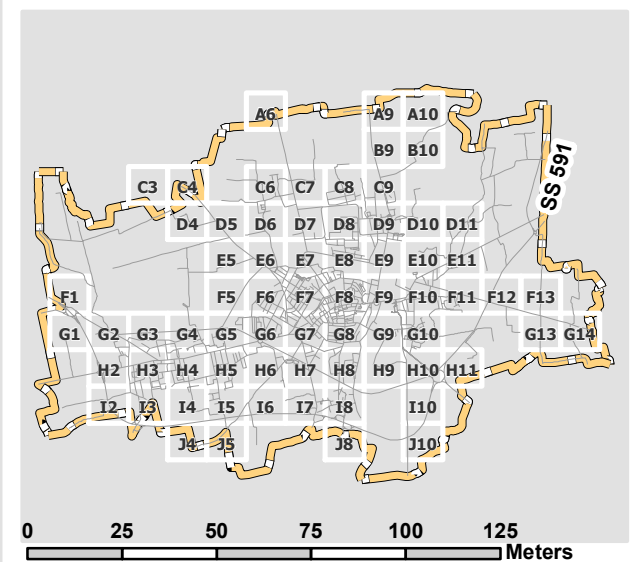


- Legenda**
- PUNTOLUCE
 - QUADRO
 - Pozzetto_Nuovo
 - ⊗ E_Quadro_Nuovo
 - Linea_aerea_nuova
 - Linea_interrata_nuova

1:2.000

Tavola **G1**

Comune di Crema (Cr)



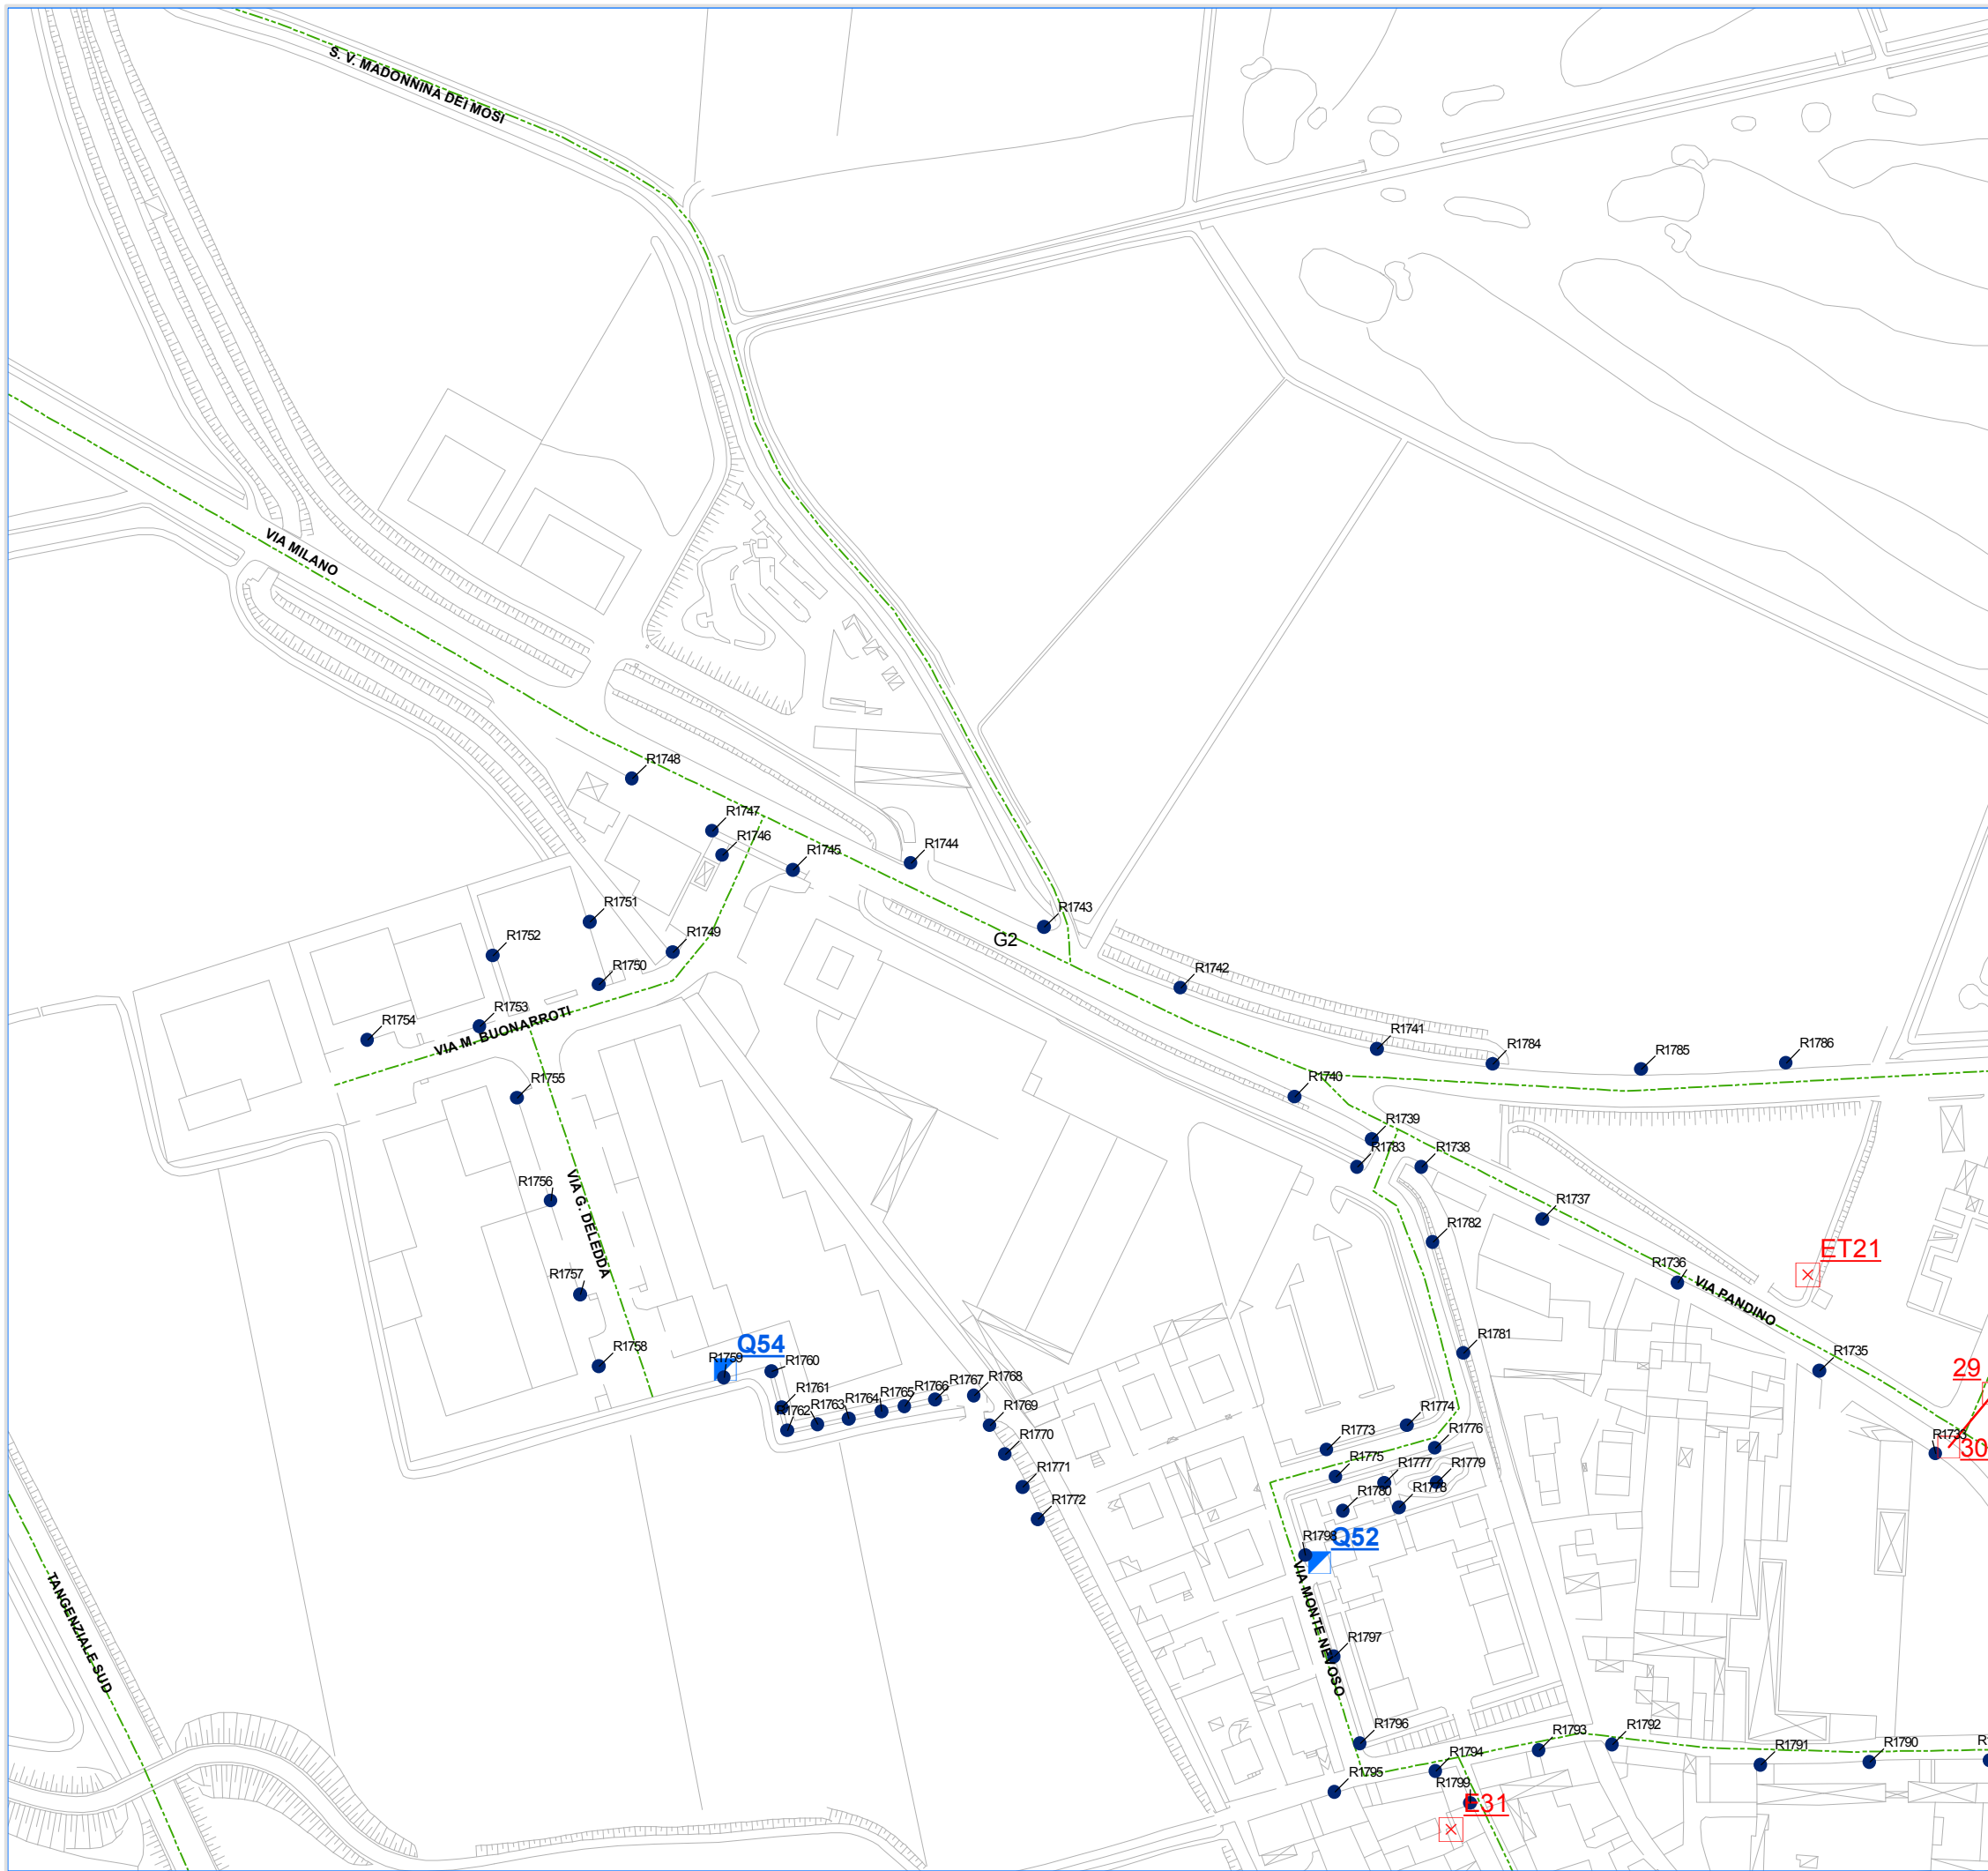

Comune di Crema Cr
 Piazza Duomo, 25 - 26013
 Tel: 0373 8941 Fax: 0373 894325

"AREA TECNICA"


Individuazione planimetrica delle opere civili ed elettriche

Coordinamento e gestione tecnica generale:
Global Power Service S.p.a.

Progettisti:
Eza S.r.l.
Studio Busolini + Muraro

Rilievi ed acquisizioni dati:
Gemmlab S.r.l.

Rev. 00	Novembre 2015	Approvato
Rev. 01		Approvato

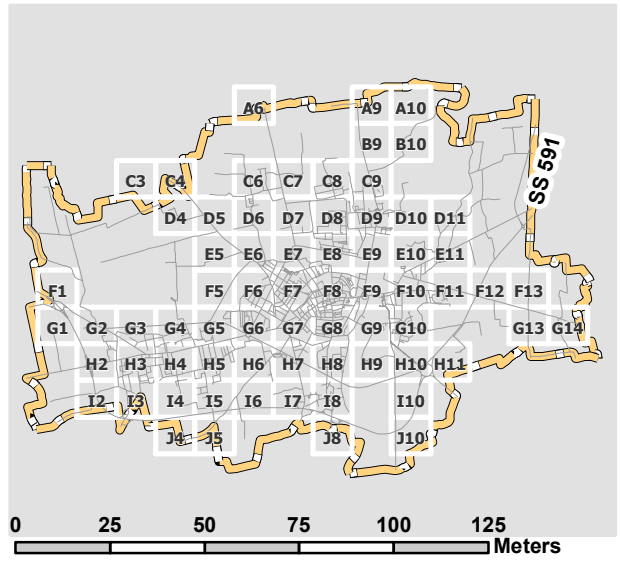

Legenda


- PUNTOLUCE
- QUADRO
- Pozzetto_Nuovo
- ⊗ E_Quadro_Nuovo
- Linea_aerea_nuova
- Linea_interrata_nuova

1:2.000

Tavola **G2**

Comune di Crema (Cr)



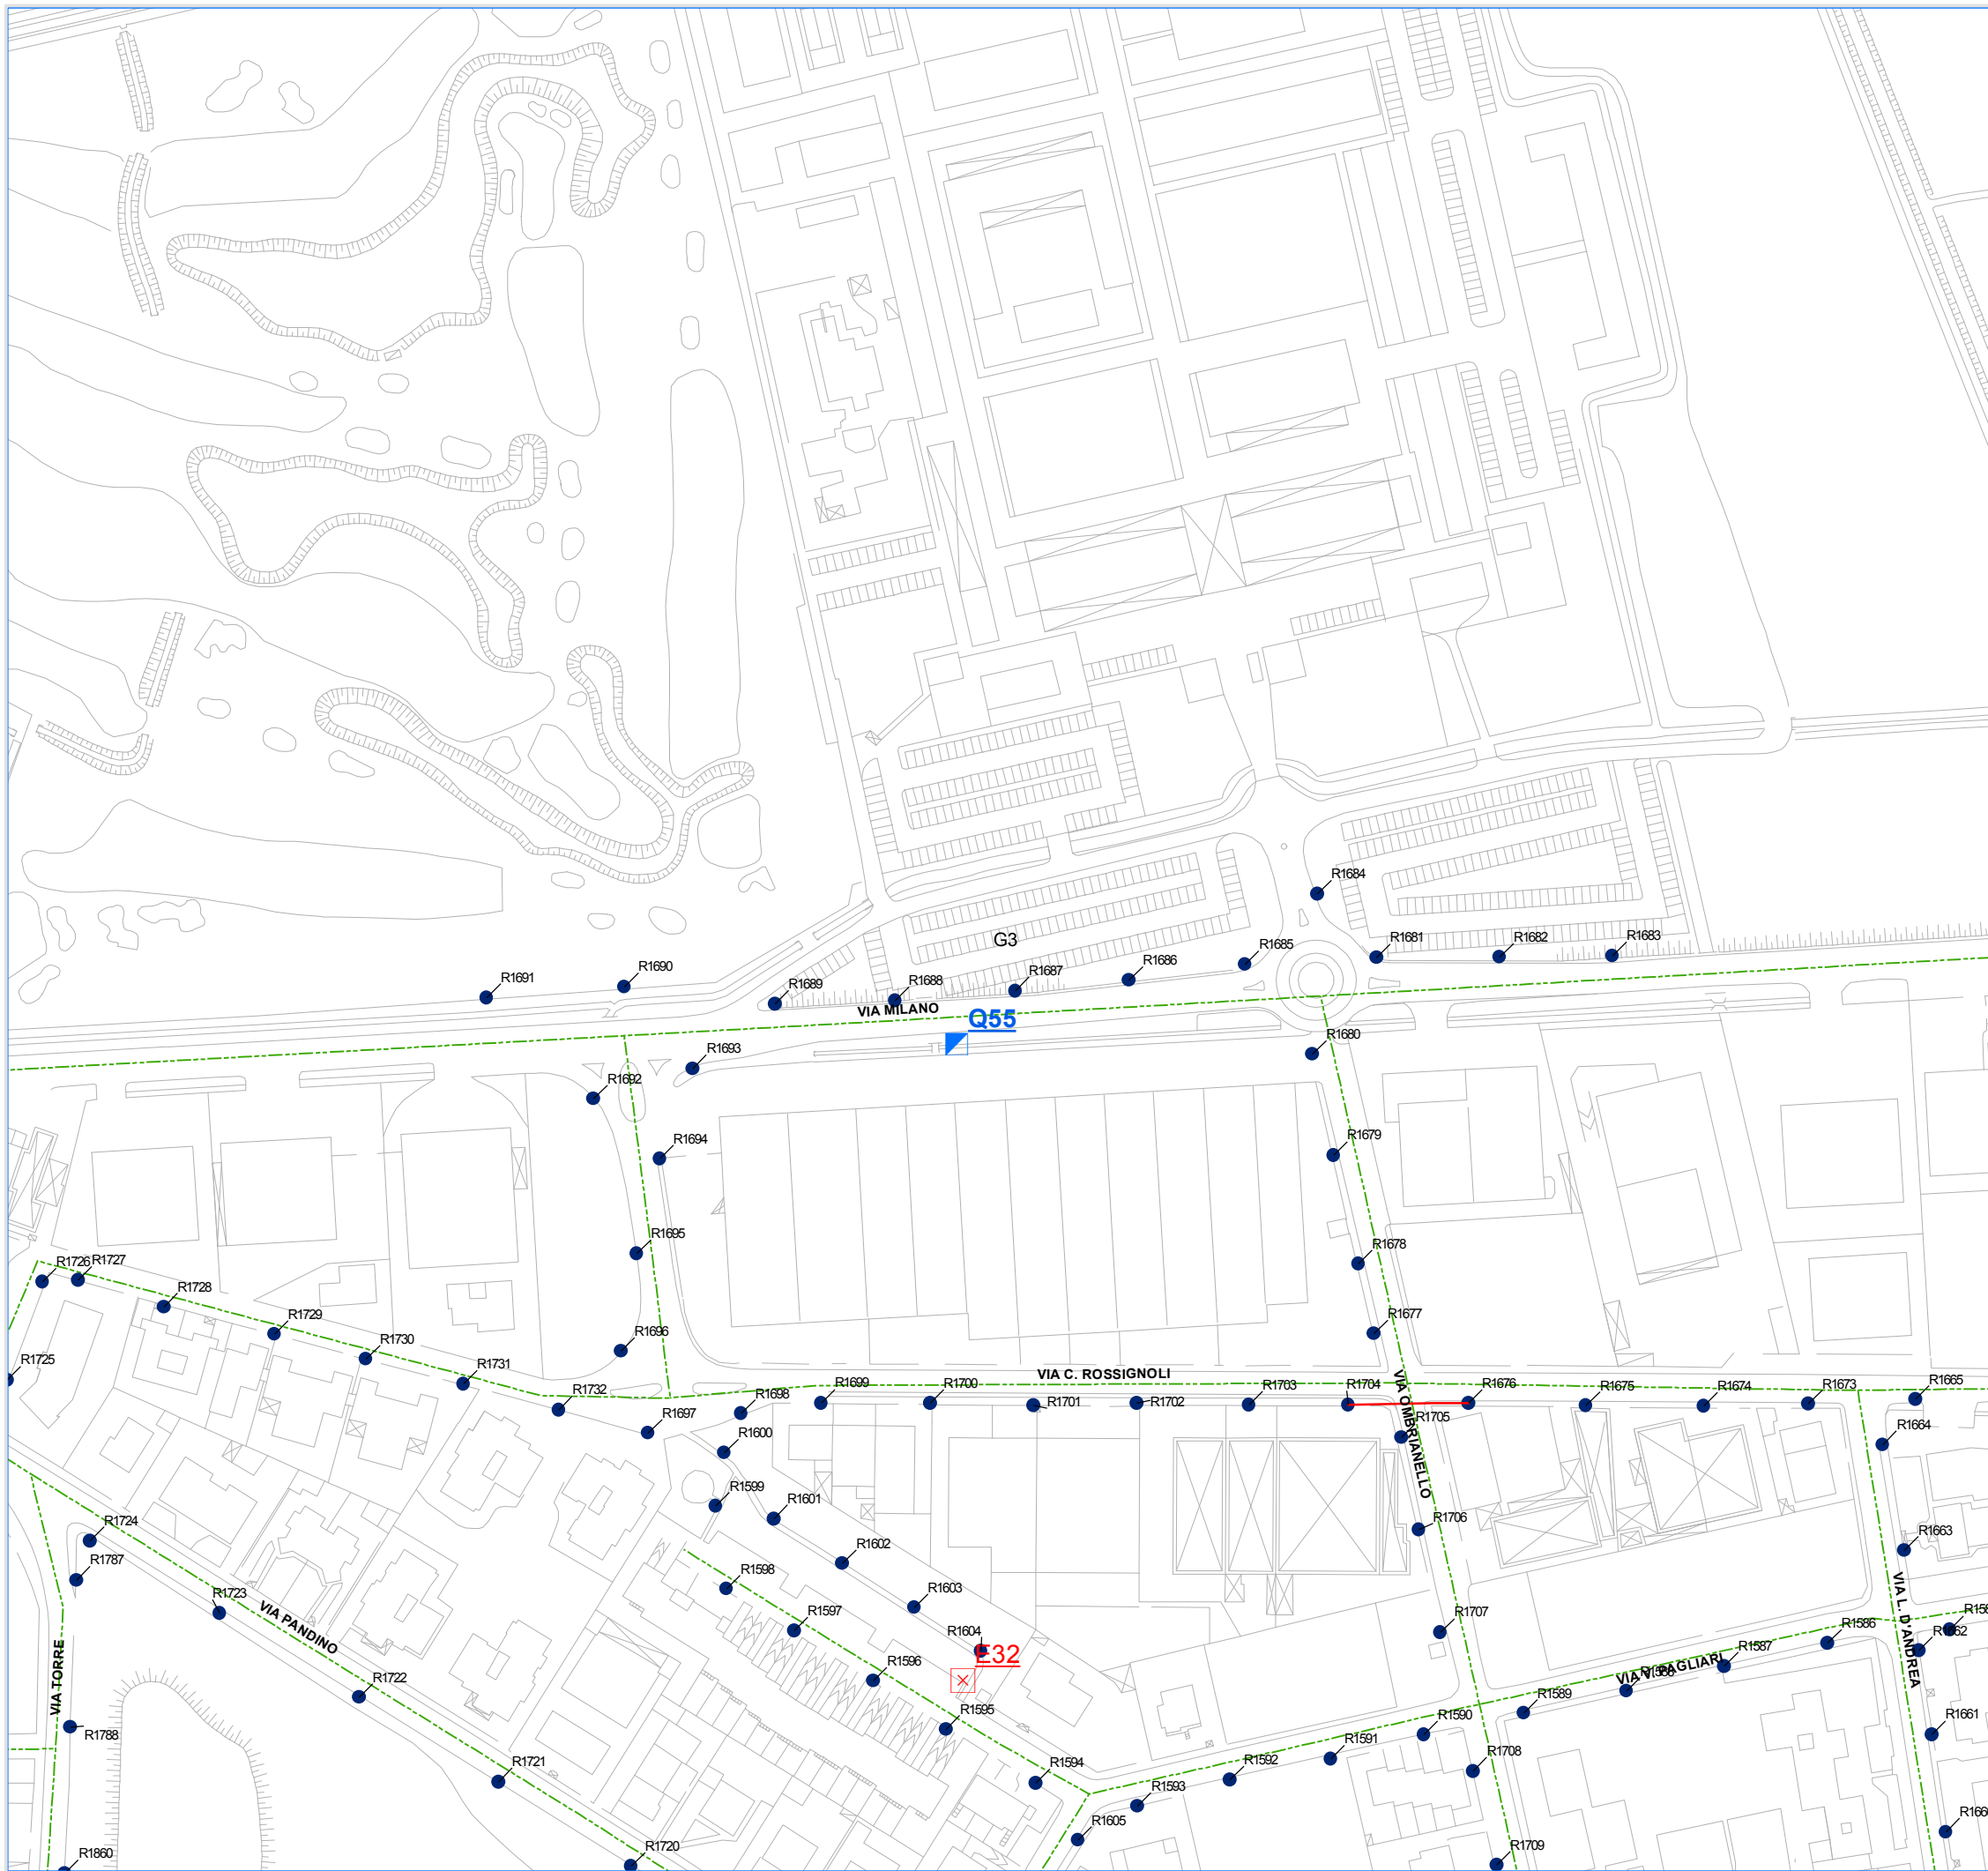

Comune di Crema Cr
 Piazza Duomo, 25 - 26013
 Tel: 0373 8941 Fax: 0373 894325

"AREA TECNICA"

Individuazione planimetrica delle opere civili ed elettriche

Coordinamento e gestione tecnica generale:
Global Power Service S.p.a.

Progettisti:
Eza S.r.l.
Studio Busolini + Muraro

Rilievi ed acquisizioni dati:
Gemmlab S.r.l.

Rev. 00	Novembre 2015	Approvato
Rev. 01		Approvato



Legenda

- PUNTOLUCE
- QUADRO
- Pozzetto_Nuovo
- ⊗ E_Quadro_Nuovo
- Linea_aerea_nuova
- Linea_interrata_nuova

1:2.000

Tavola **G3**

Comune di Crema Cr
 Piazza Duomo, 25 - 26013
 Tel: 0373 8941 Fax: 0373 894325
 "AREA TECNICA"

**Individuazione planimetrica
 delle opere civili ed elettriche**


Coordinamento e gestione tecnica generale:
Global Power Service S.p.a.

Progettisti:
Eza S.r.l.
Studio Busolini + Muraro

Rilievi ed acquisizioni dati:
Gemmlab S.r.l.

Rev. 00 Novembre 2015 Approvato


Rev. 01 Approvato

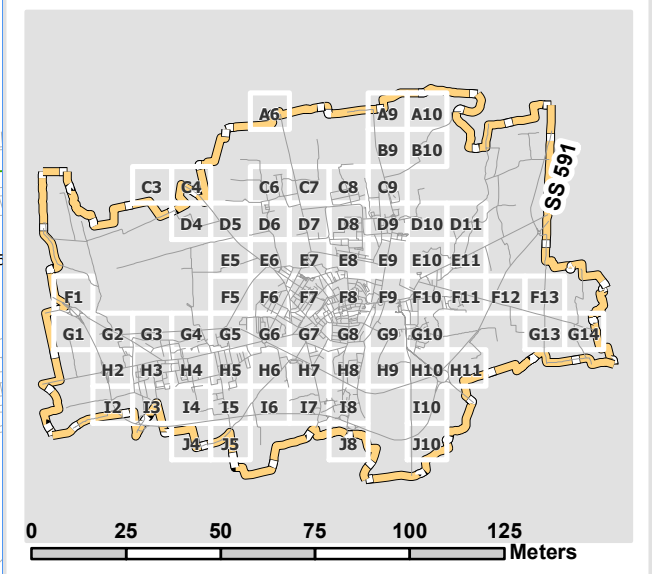

- Legenda**
- PUNTOLUCE
 - QUADRO
 - Pozzetto_Nuovo
 - ⊗ E_Quadro_Nuovo
 - Linea_aerea_nuova
 - Linea_interrata_nuova

Comune di Crema (Cr)



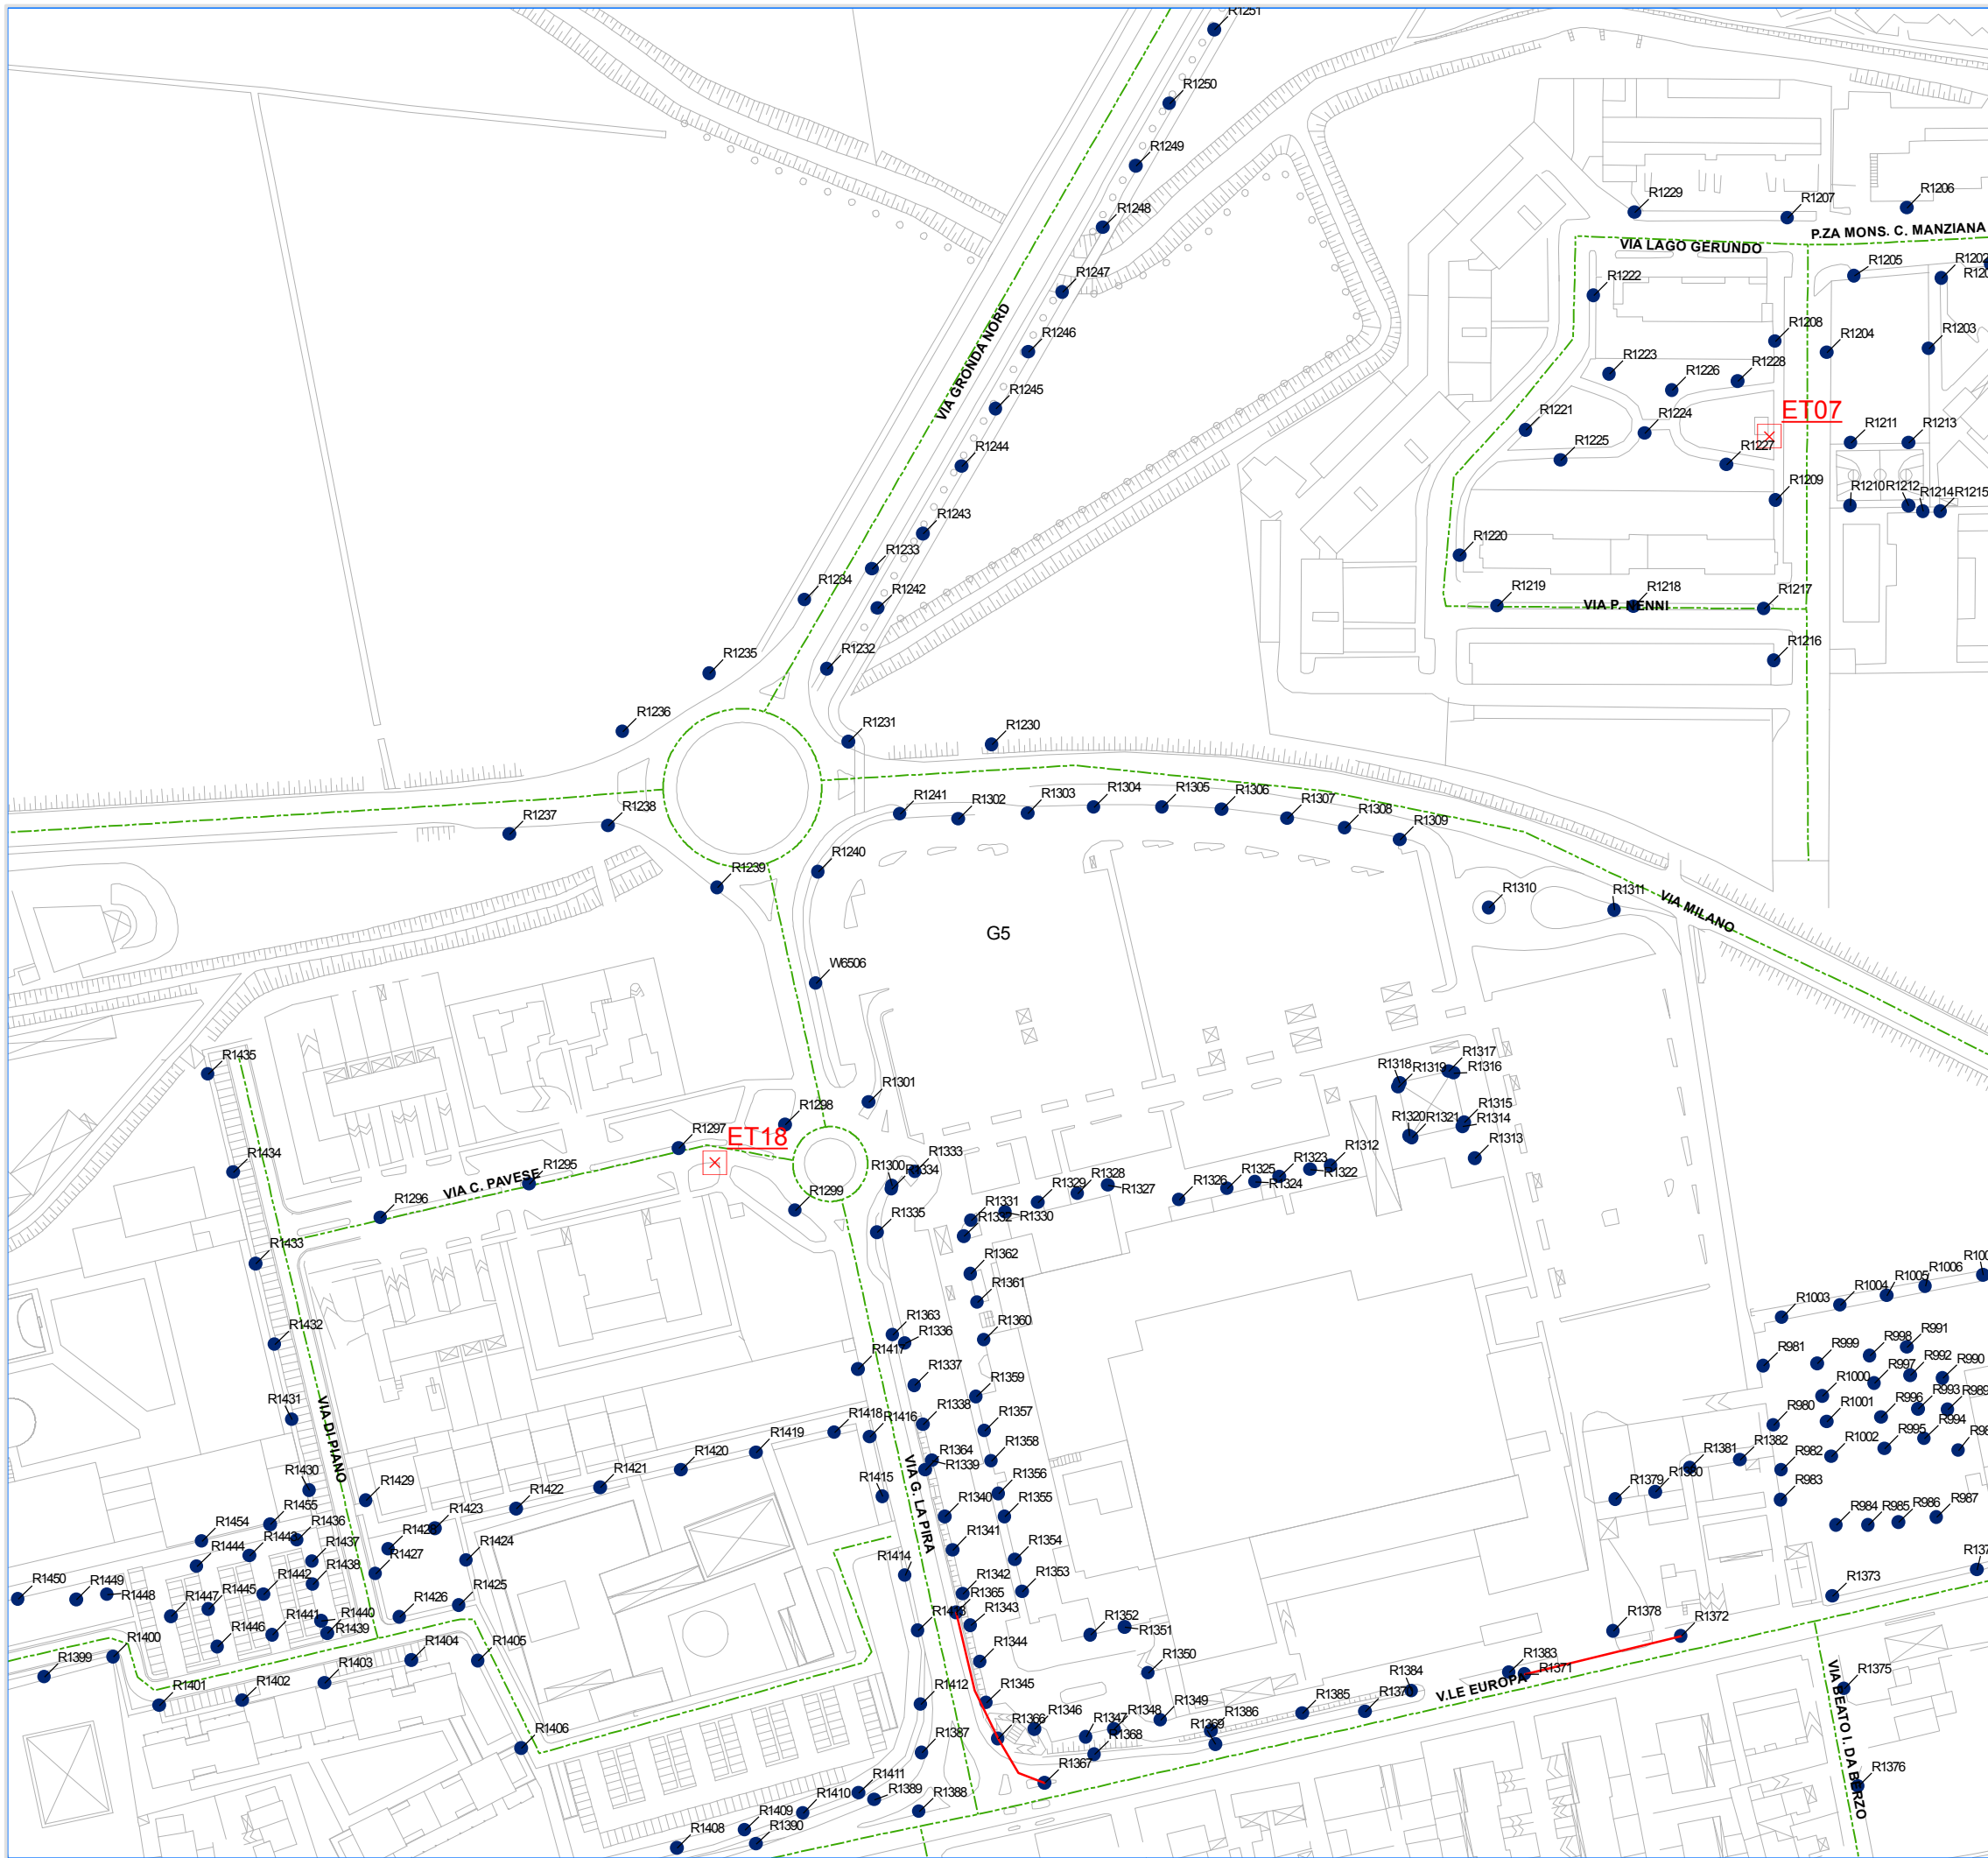

Comune di Crema Cr
 Piazza Duomo, 25 - 26013
 Tel: 0373 8941 Fax: 0373 894325

"AREA TECNICA"


Individuazione planimetrica delle opere civili ed elettriche

Coordinamento e gestione tecnica generale:
Global Power Service S.p.a.

Progettisti:
Eza S.r.l.
Studio Busolini + Muraro

Rilievi ed acquisizioni dati:
Gemmlab S.r.l.

Rev. 00	Novembre 2015	Approvato
Rev. 01		Approvato

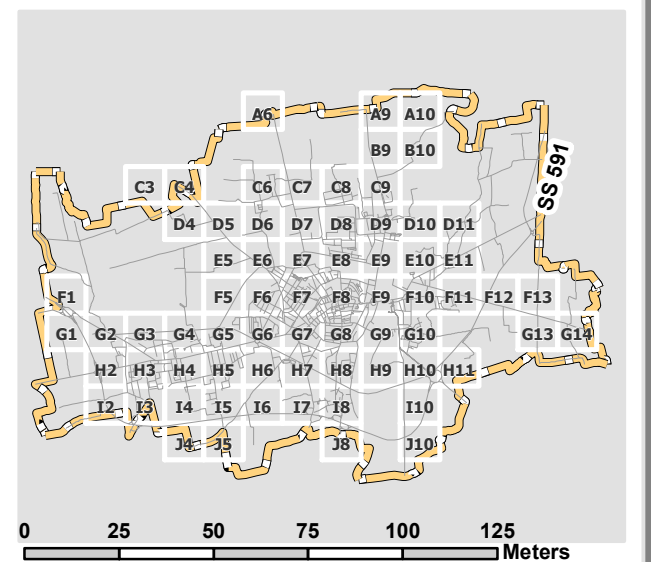


- Legenda**
- PUNTOLUCE
 - QUADRO
 - Pozzetto_Nuovo
 - ⊗ E_Quadro_Nuovo
 - Linea_aerea_nuova
 - Linea_interrata_nuova

1:2.000

Tavola **G5**

Comune di Crema (Cr)



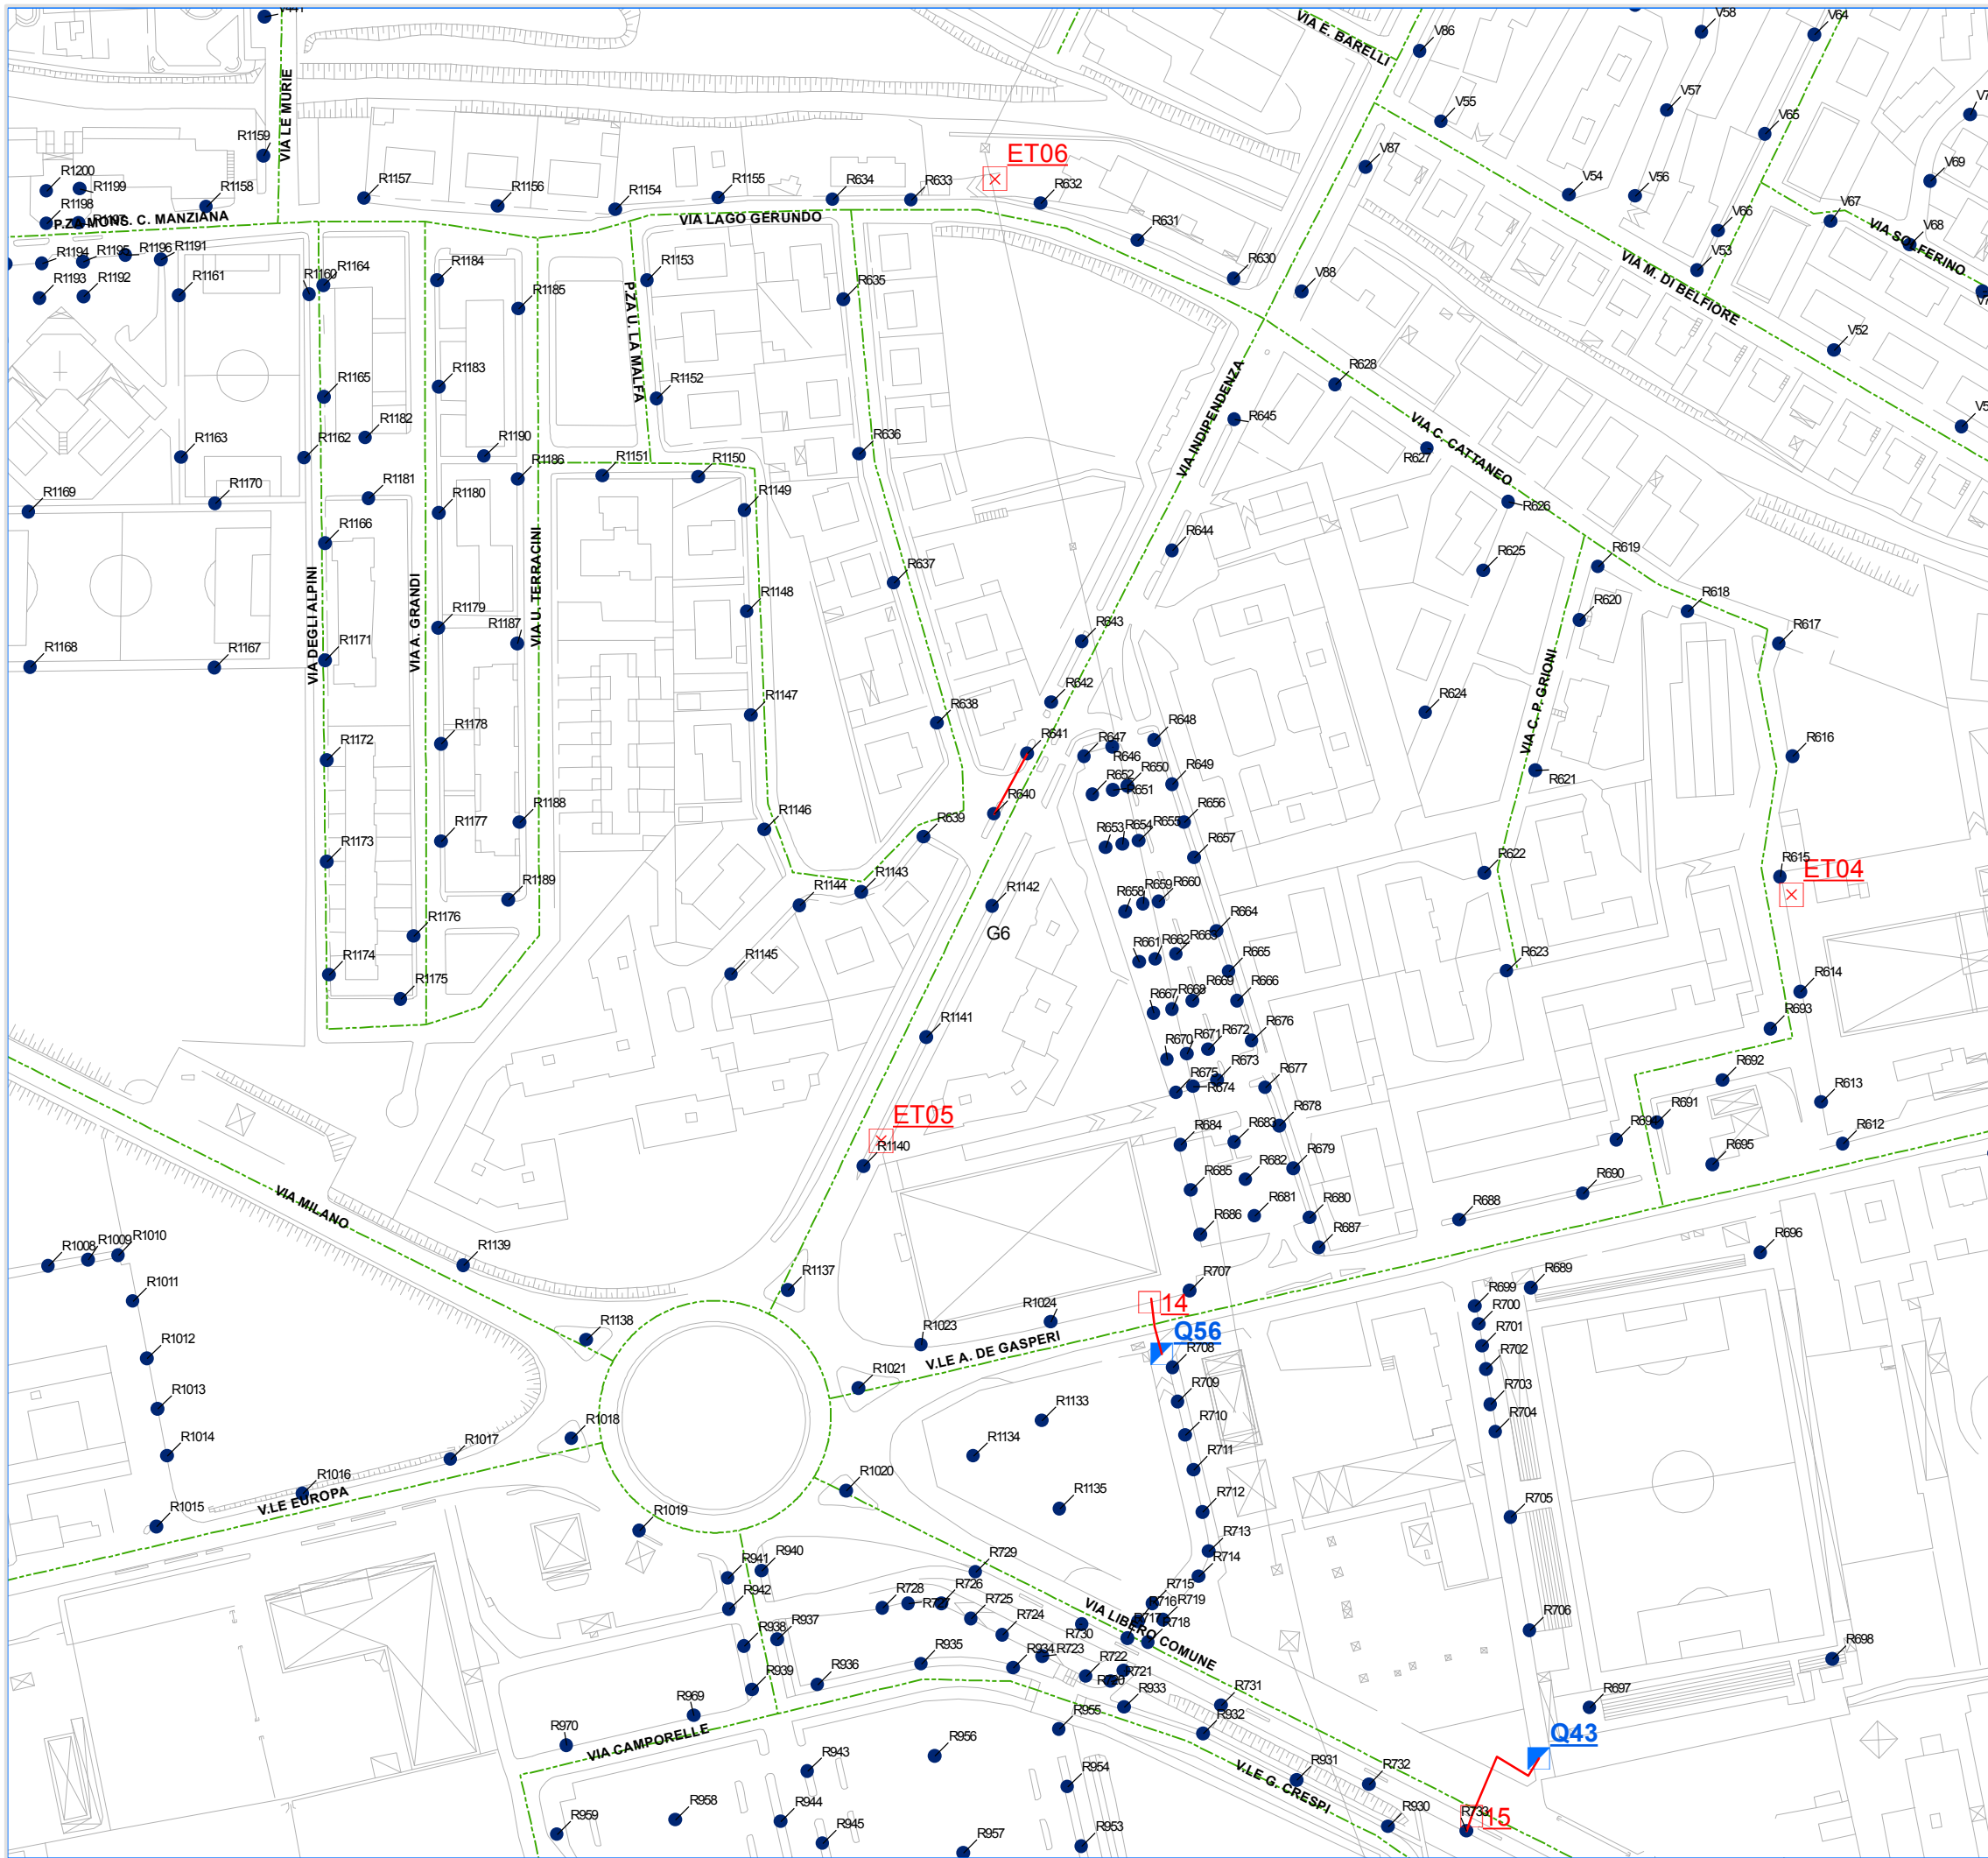

Comune di Crema Cr
 Piazza Duomo, 25 - 26013
 Tel: 0373 8941 Fax: 0373 894325

"AREA TECNICA"


Individuazione planimetrica delle opere civili ed elettriche

Coordinamento e gestione tecnica generale:
Global Power Service S.p.a.

Progettisti:
Eza S.r.l.
Studio Busolini + Muraro

Rilievi ed acquisizioni dati:
Gemmlab S.r.l.

Rev. 00	Novembre 2015	Approvato
Rev. 01		Approvato

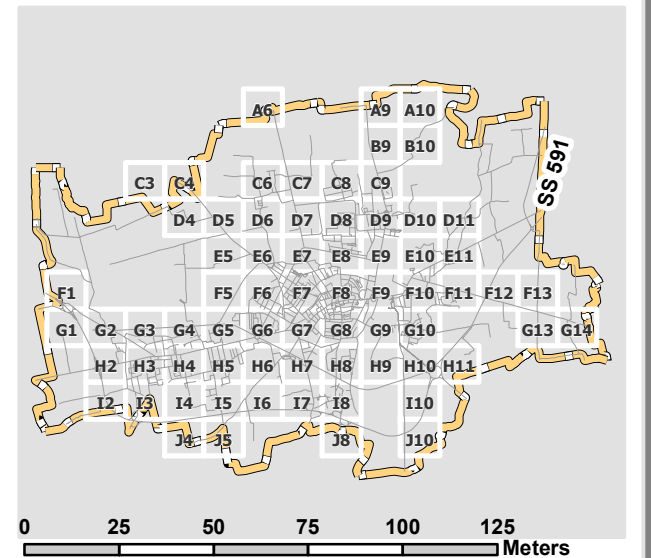

- Legenda**
- PUNTOLUCE
 - QUADRO
 - Pozzetto_Nuovo
 - ⊗ E_Quadro_Nuovo
 - Linea_aerea_nuova
 - Linea_interrata_nuova

1:2.000

Tavola **G6**

Comune di Crema (Cr)



Comune di Crema Cr
 Piazza Duomo, 25 - 26013
 Tel: 0373 8941 Fax: 0373 894325

"AREA TECNICA"

Individuazione planimetrica delle opere civili ed elettriche



Coordinamento e gestione tecnica generale:
 Global Power Service S.p.a.

Progettisti:
 Eza S.r.l.
 Studio Busolini + Muraro

Rilievi ed acquisizioni dati:
 Gemmlab S.r.l.


Rev. 00 Novembre 2015 Approvato

Rev. 01 Approvato

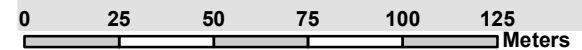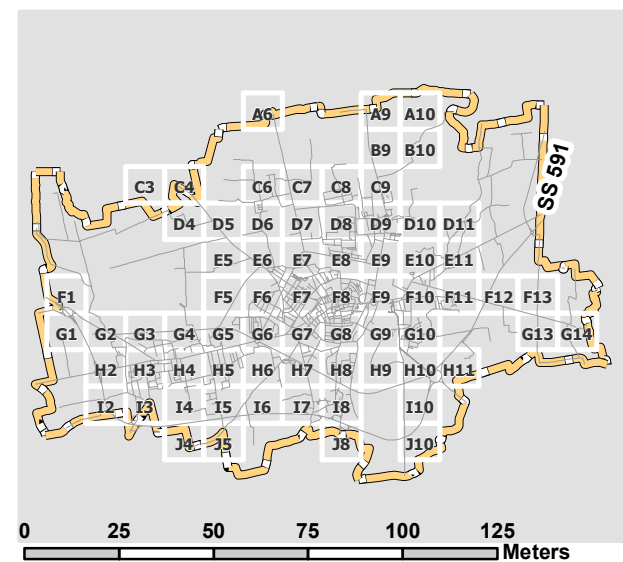


Legenda

- PUNTOLUCE
- QUADRO
- Pozzetto_Nuovo
- ⊗ E_Quadro_Nuovo
- Linea_aerea_nuova
- Linea_interrata_nuova

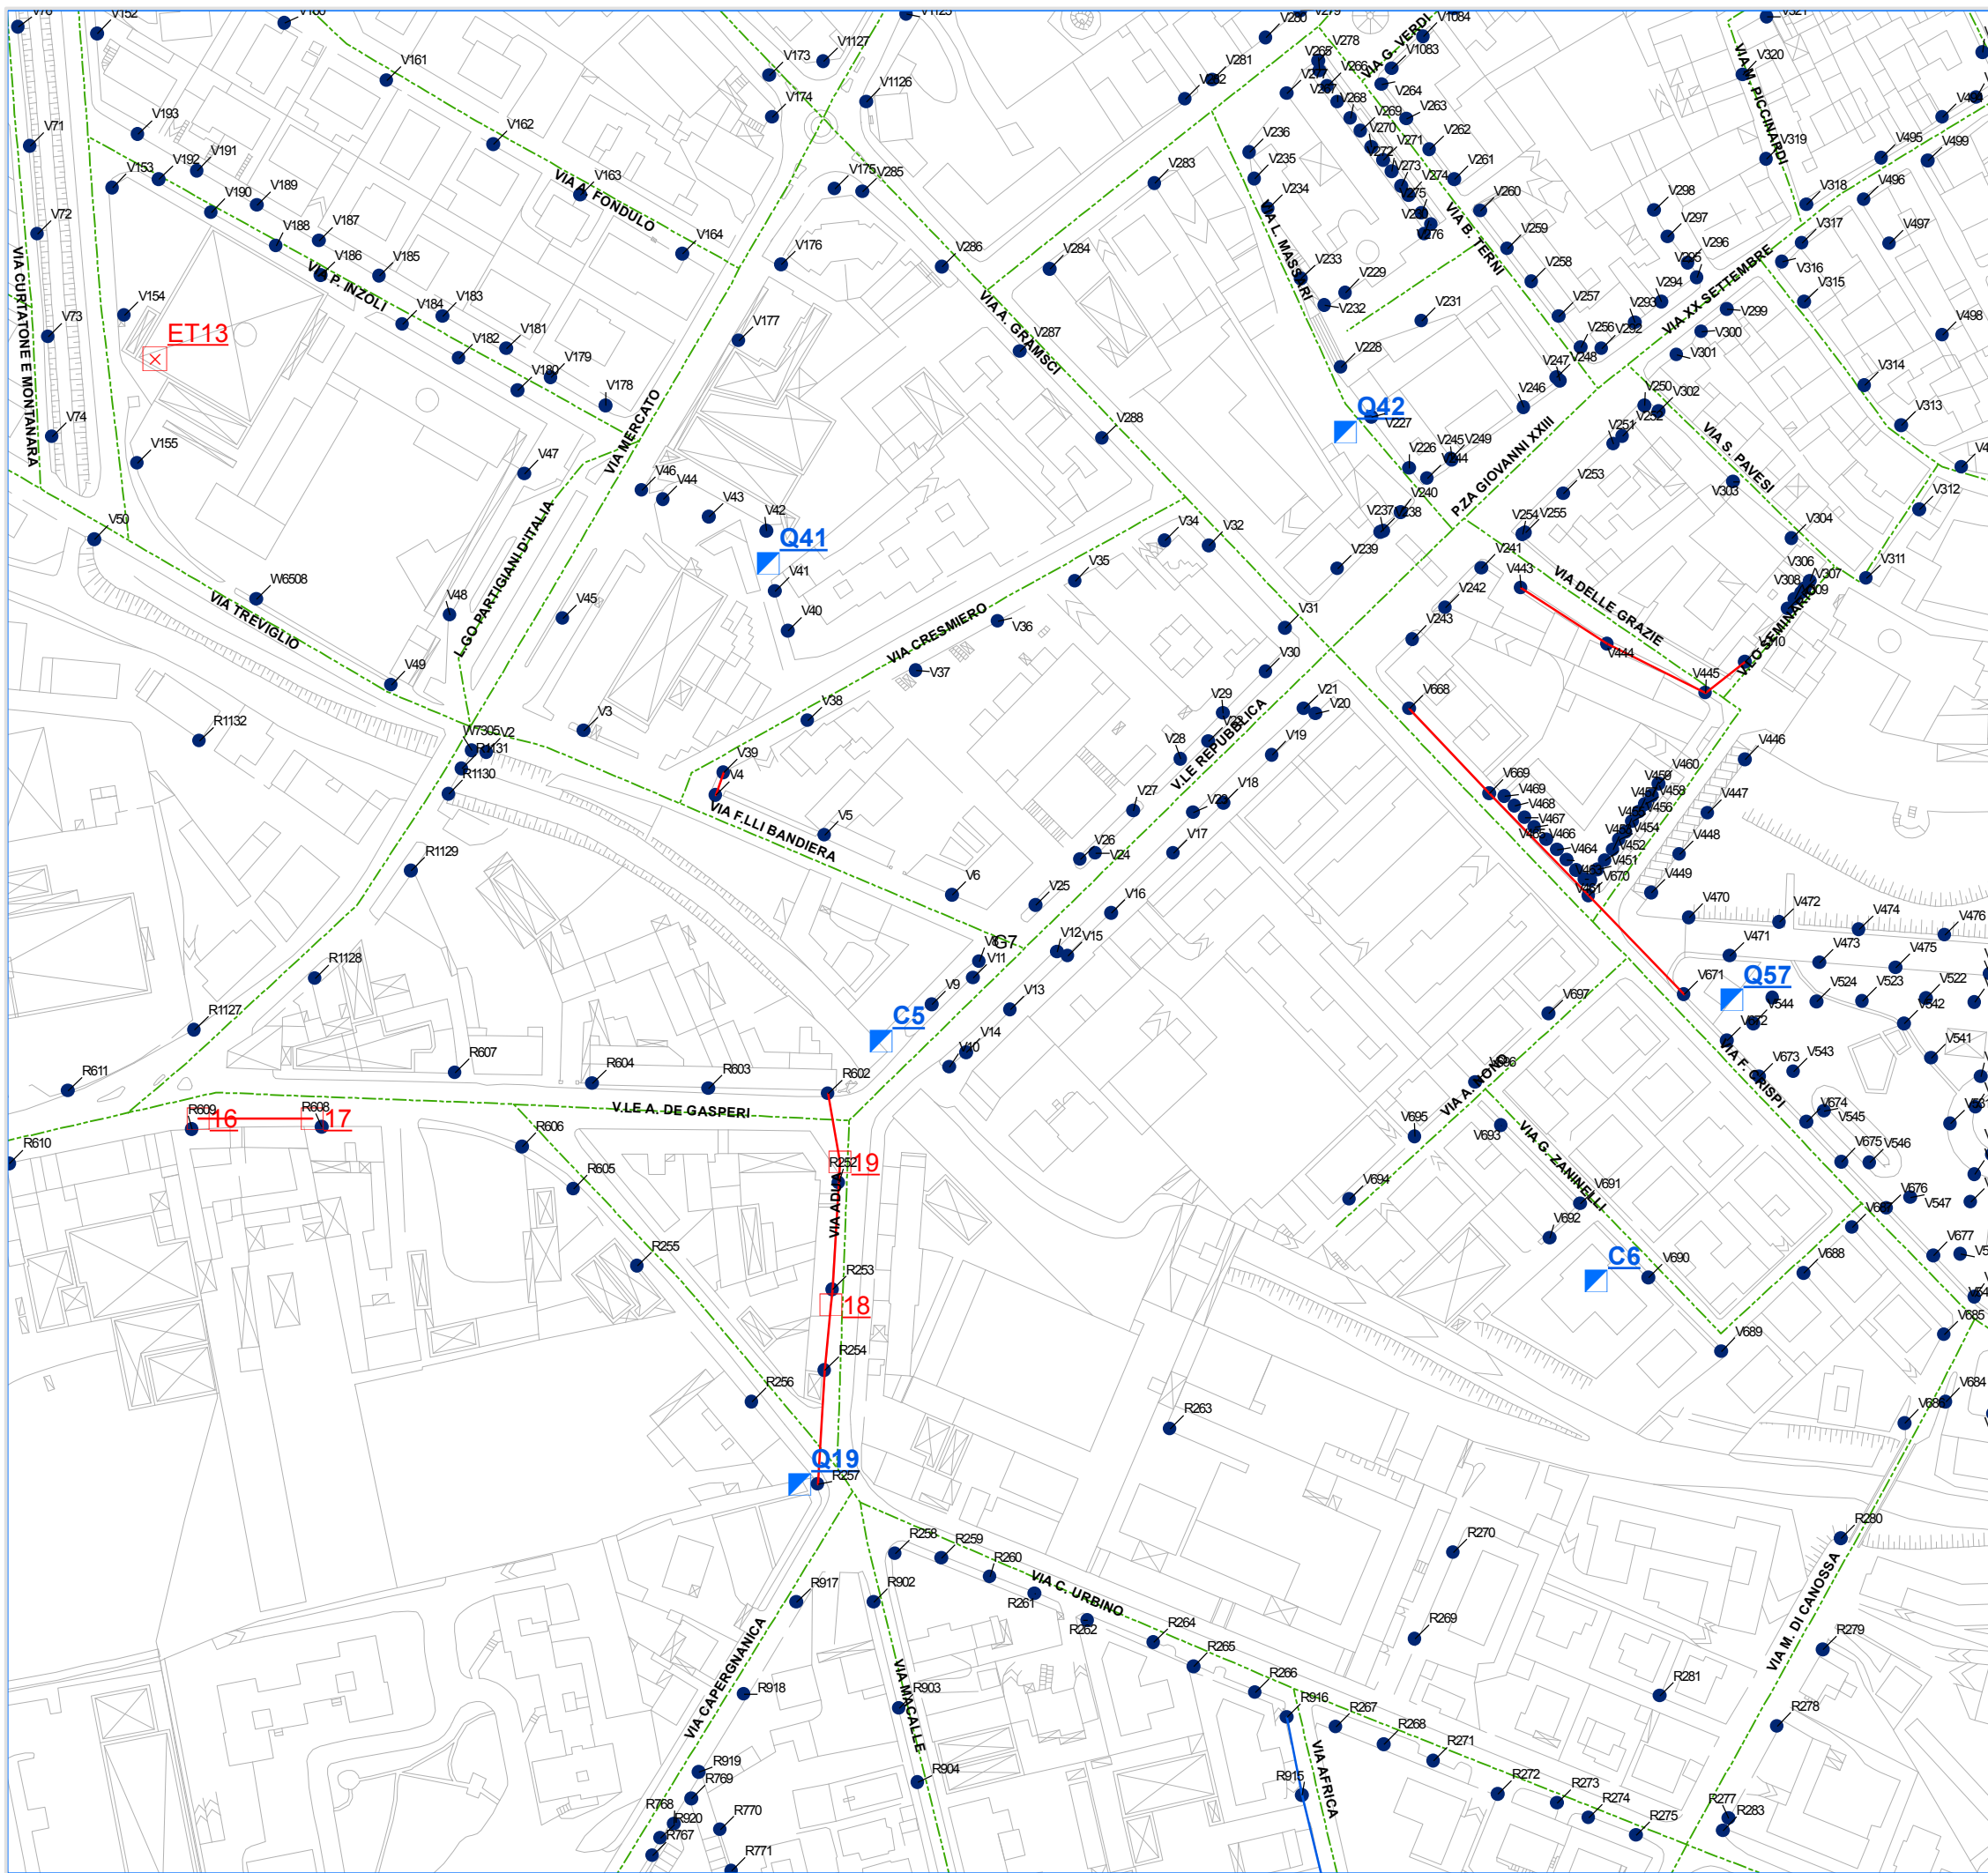

Comune di Crema (Cr)

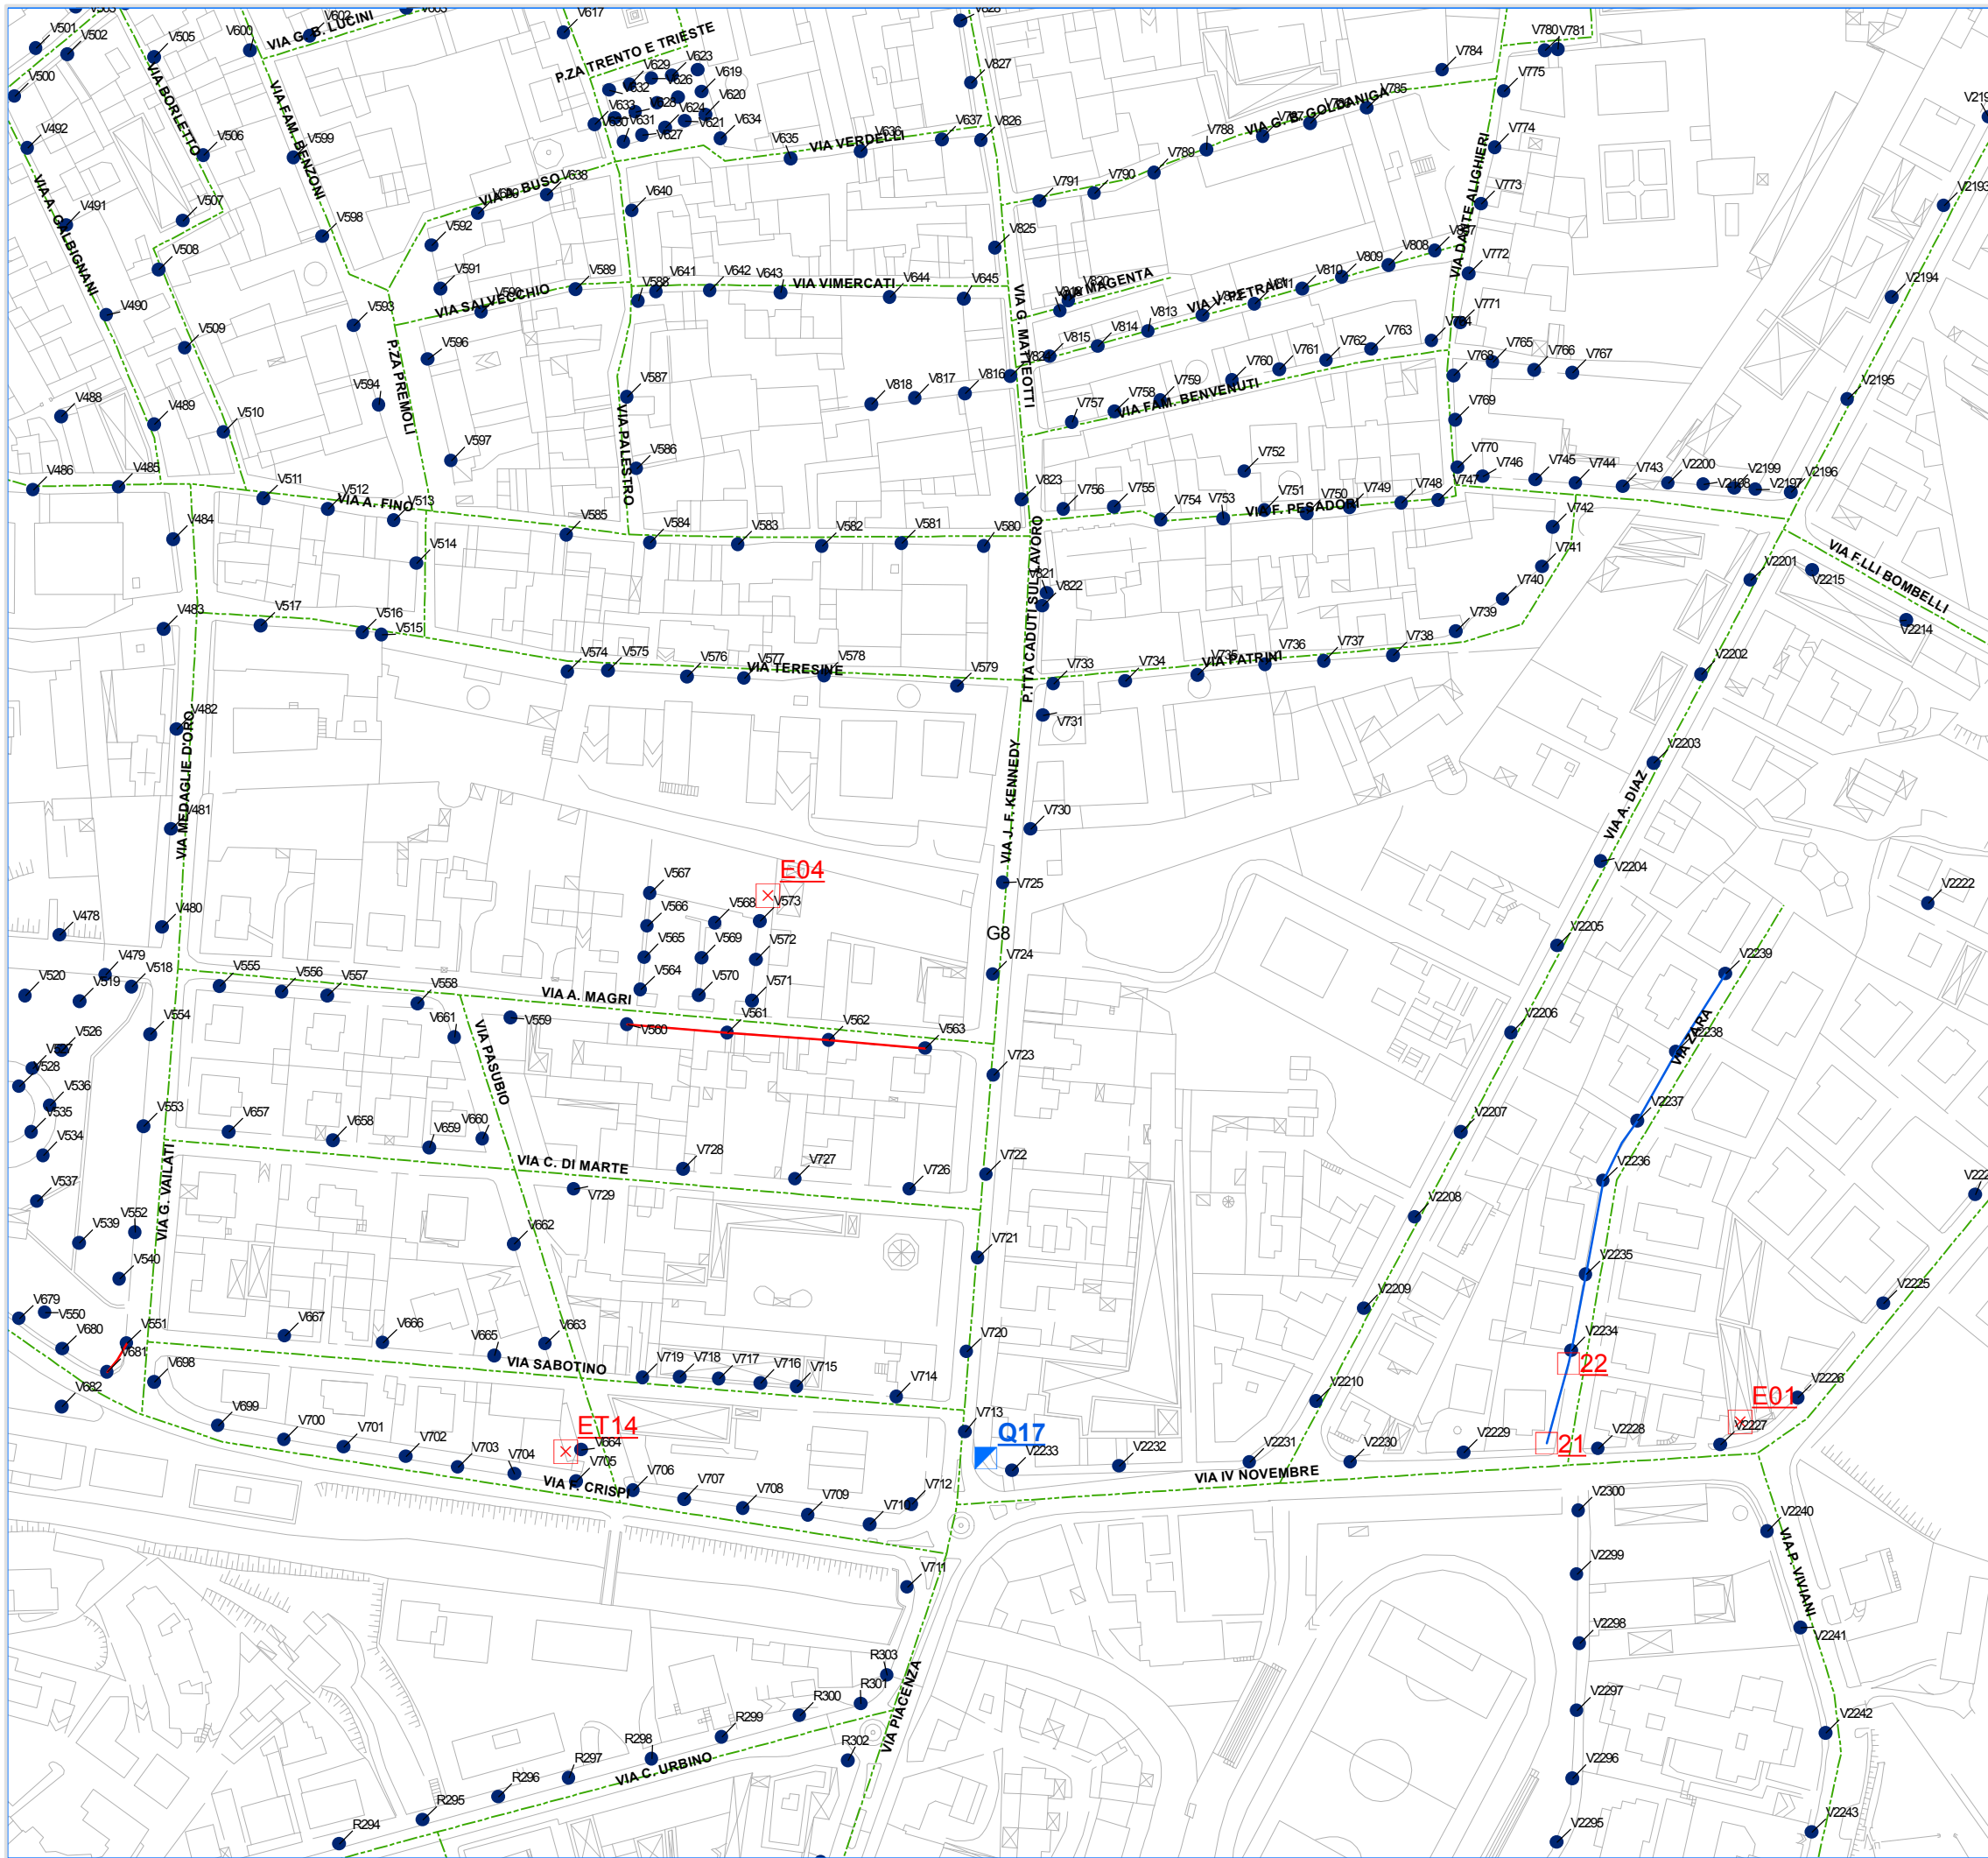

Comune di Crema Cr
 Piazza Duomo, 25 - 26013
 Tel: 0373 8941 Fax: 0373 894325

"AREA TECNICA"


Individuazione planimetrica delle opere civili ed elettriche

Coordinamento e gestione tecnica generale:
Global Power Service S.p.a.

Progettisti:
Eza S.r.l.
Studio Busolini + Muraro

Rilievi ed acquisizioni dati:
Gemmlab S.r.l.


Rev. 00	Novembre 2015	Approvato
Rev. 01		Approvato

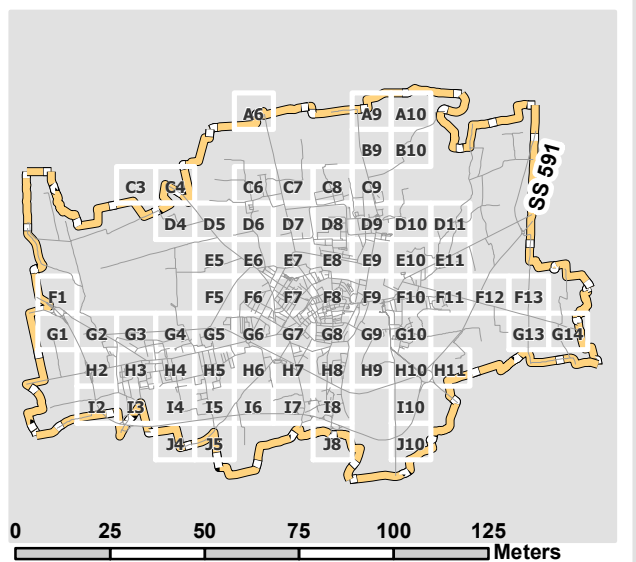

- Legenda**
- PUNTOLUCE
 - QUADRO
 - Pozzetto_Nuovo
 - ⊗ E_Quadro_Nuovo
 - Linea_aerea_nuova
 - Linea_interrata_nuova

Comune di Crema (Cr)



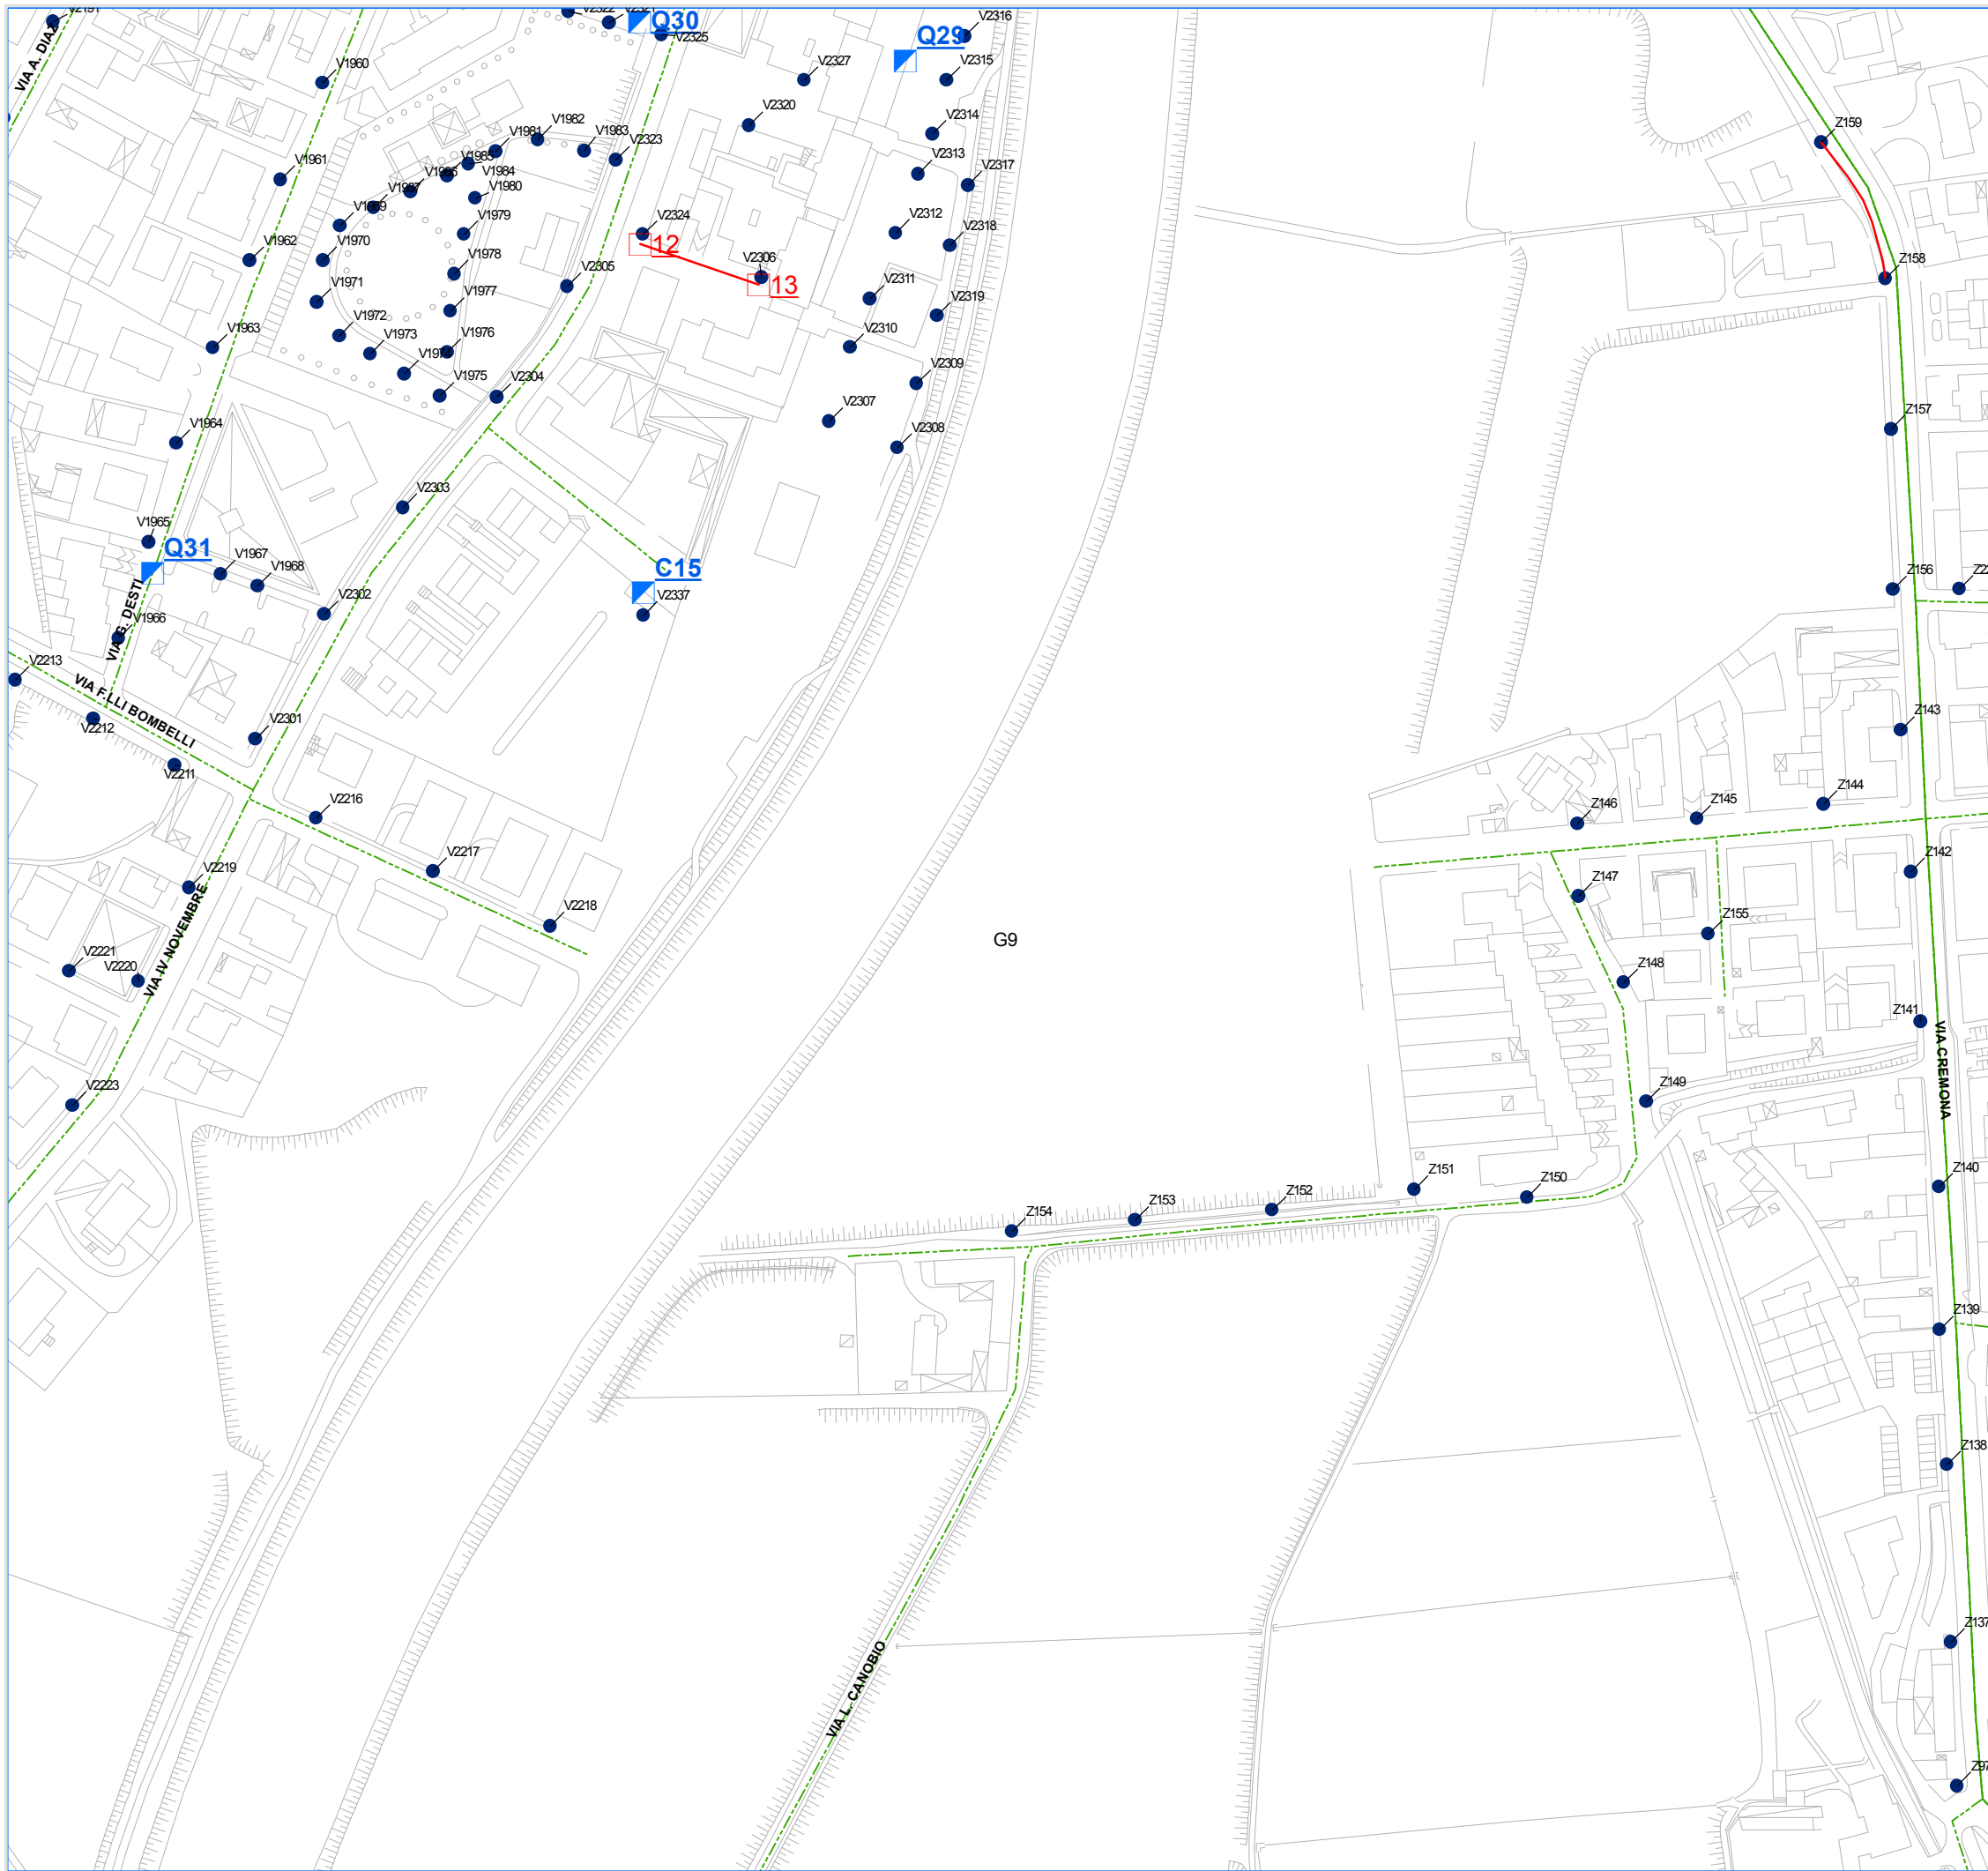

"AREA TECNICA"


Individuazione planimetrica delle opere civili ed elettriche

Coordinamento e gestione tecnica generale:
Global Power Service S.p.a.

Progettisti:
Eza S.r.l.
Studio Busolini + Muraro

Rilievi ed acquisizioni dati:
Gemmlab S.r.l.


Rev. 00	Novembre 2015	Approvato
Rev. 01		Approvato

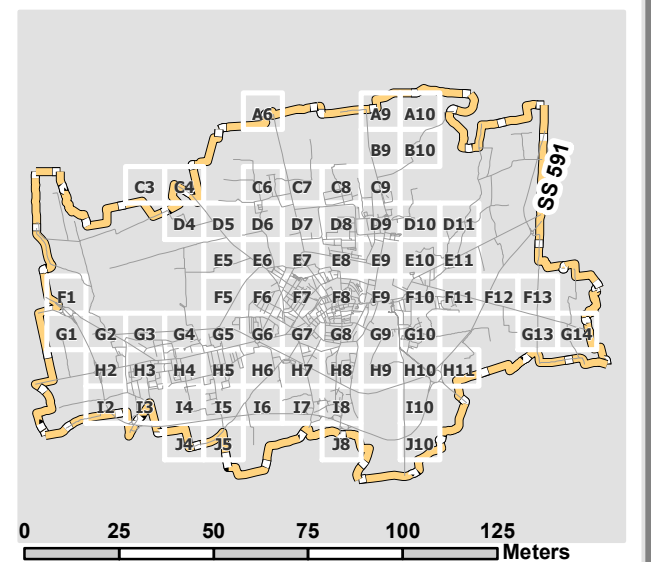

- Legenda**
- PUNTOLUCE
 - QUADRO
 - Pozzetto_Nuovo
 - ⊗ E_Quadro_Nuovo
 - Linea_aerea_nuova
 - Linea_interrata_nuova

Comune di Crema (Cr)



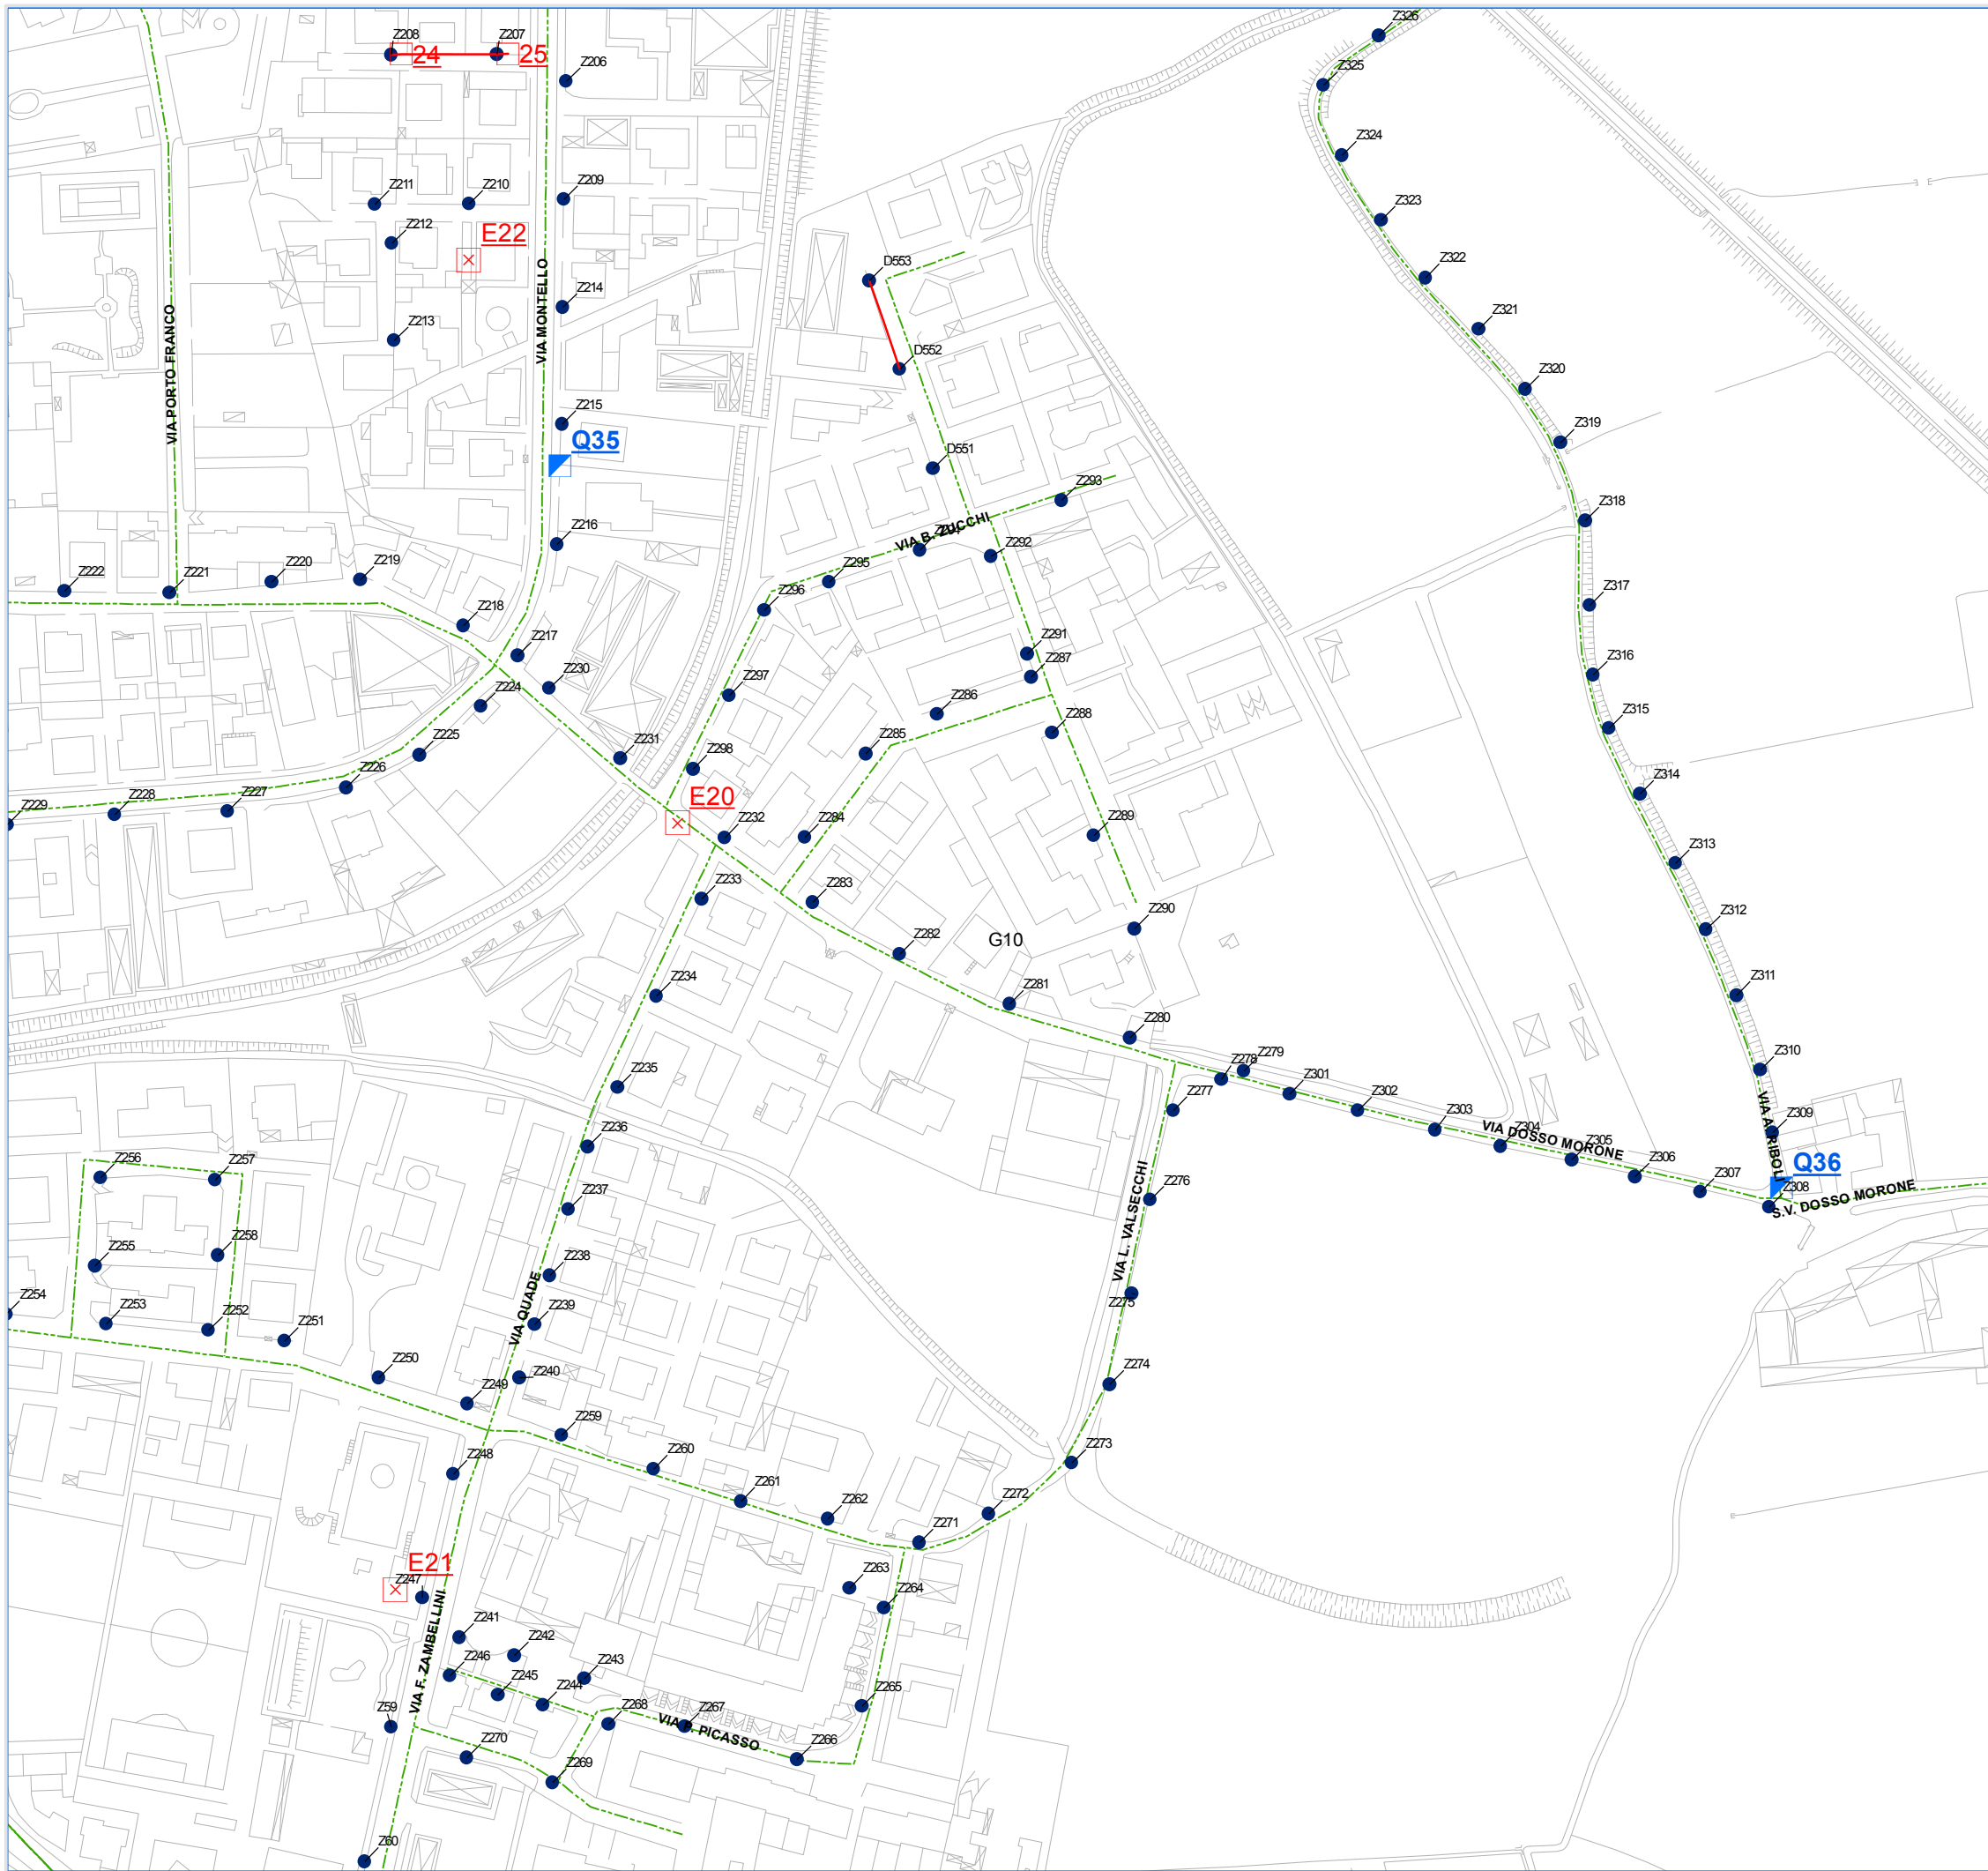

Comune di Crema Cr
 Piazza Duomo, 25 - 26013
 Tel: 0373 8941 Fax: 0373 894325

"AREA TECNICA"


Individuazione planimetrica delle opere civili ed elettriche

Coordinamento e gestione tecnica generale:
Global Power Service S.p.a.

Progettisti:
Eza S.r.l.
Studio Busolini + Muraro

Rilievi ed acquisizioni dati:
Gemmlab S.r.l.

Rev. 00	Novembre 2015	Approvato
Rev. 01		Approvato

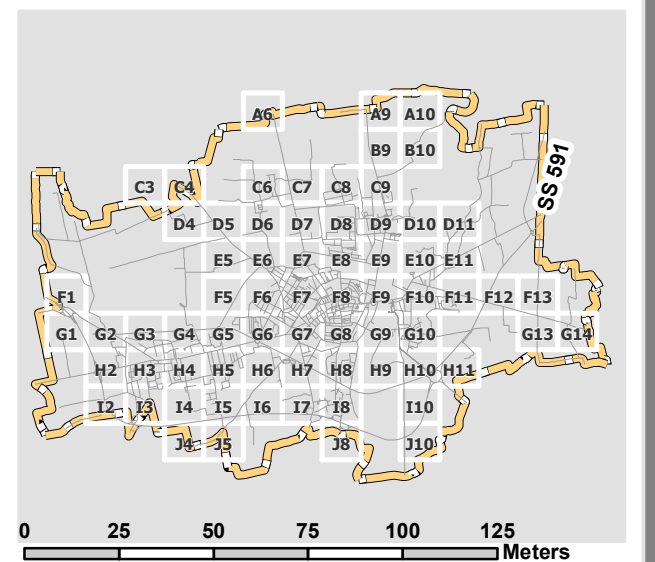


- Legenda**
- PUNTOLUCE
 - QUADRO
 - Pozzetto_Nuovo
 - ⊗ E_Quadro_Nuovo
 - Linea_aerea_nuova
 - Linea_interrata_nuova

1:2.000

Tavola **G10**

Comune di Crema (Cr)



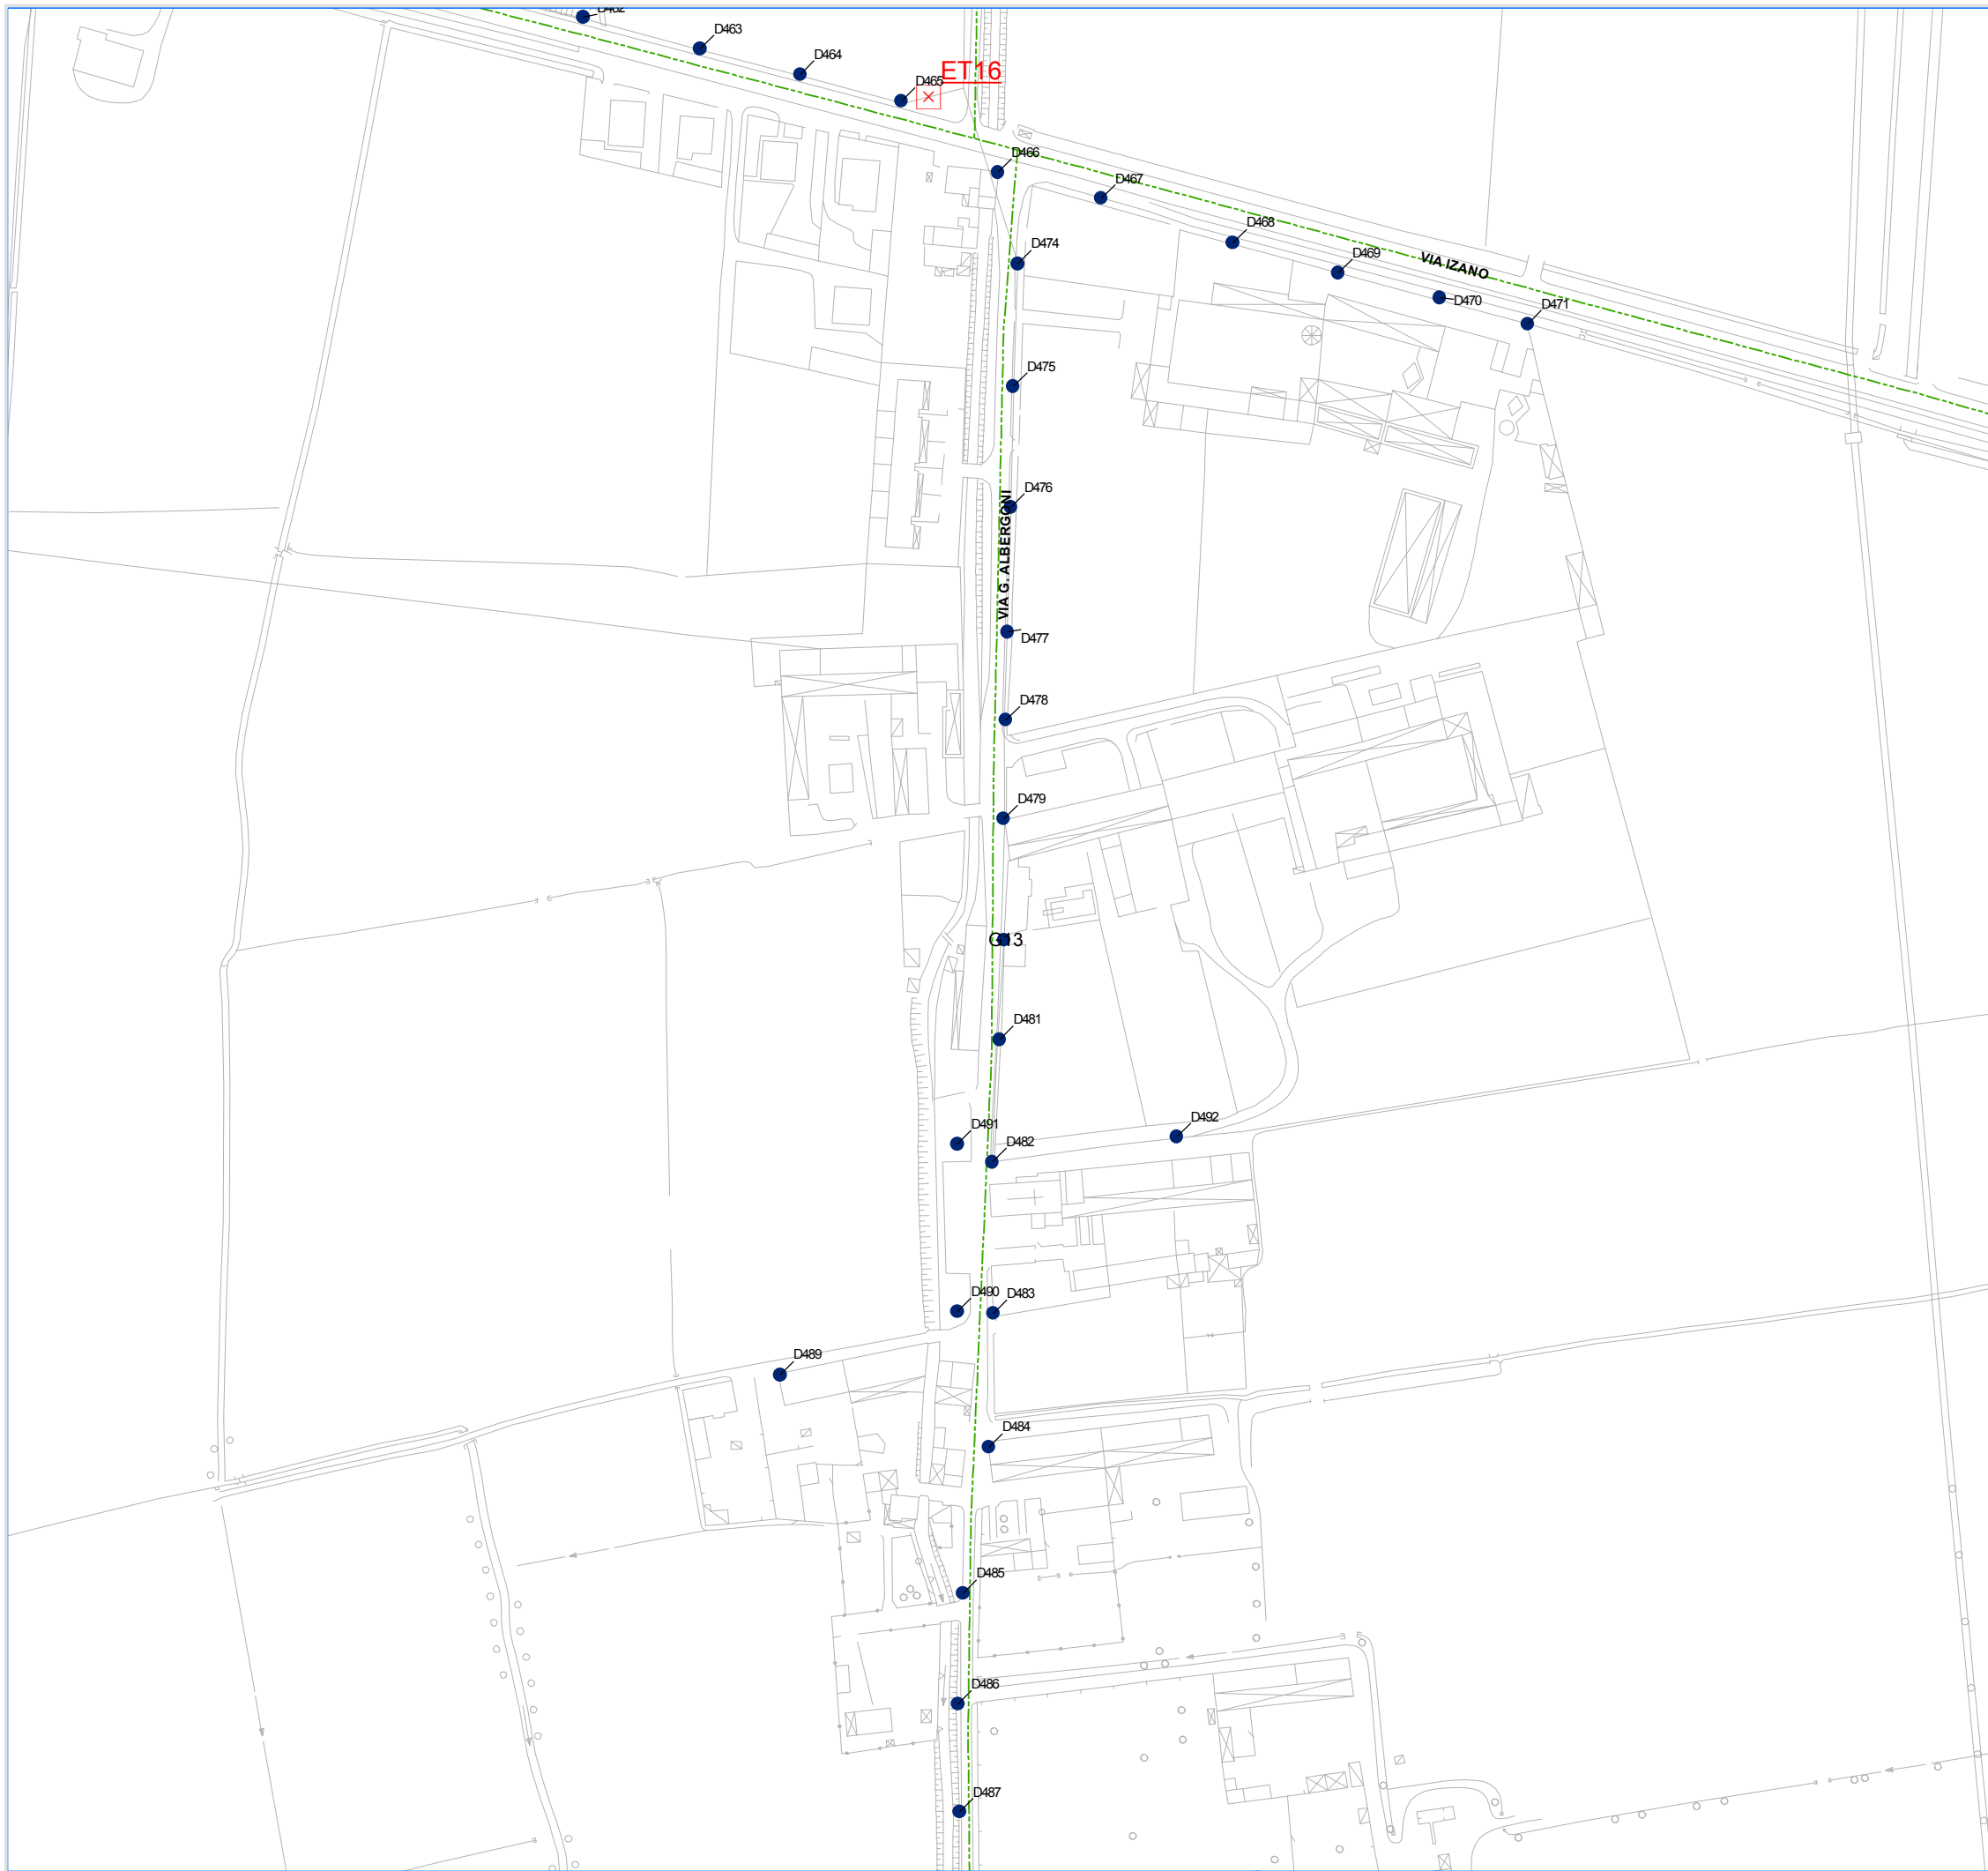

Comune di Crema Cr
 Piazza Duomo, 25 - 26013
 Tel: 0373 8941 Fax: 0373 894325

"AREA TECNICA"


Individuazione planimetrica delle opere civili ed elettriche

Coordinamento e gestione tecnica generale:
Global Power Service S.p.a.

Progettisti:
Eza S.r.l.
Studio Busolini + Muraro

Rilievi ed acquisizioni dati:
Gemmlab S.r.l.


Rev. 00	Novembre 2015	Approvato
Rev. 01		Approvato

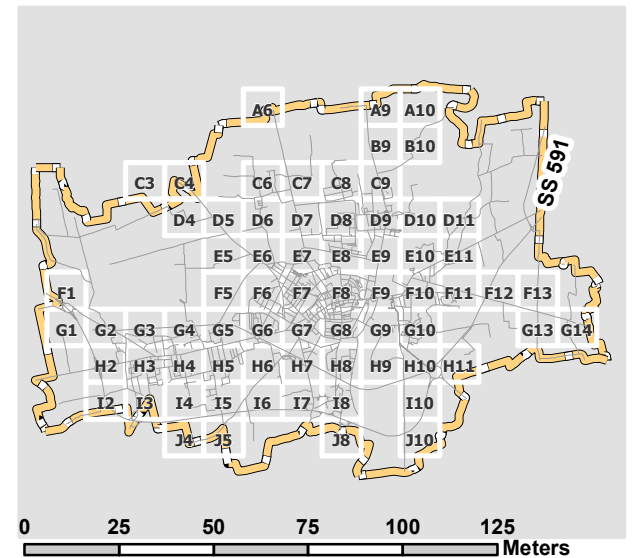

- Legenda**
- PUNTOLUCE
 - QUADRO
 - Pozzetto_Nuovo
 - ⊗ E_Quadro_Nuovo
 - Linea_aerea_nuova
 - Linea_interrata_nuova

1:2.000

Tavola **G13**

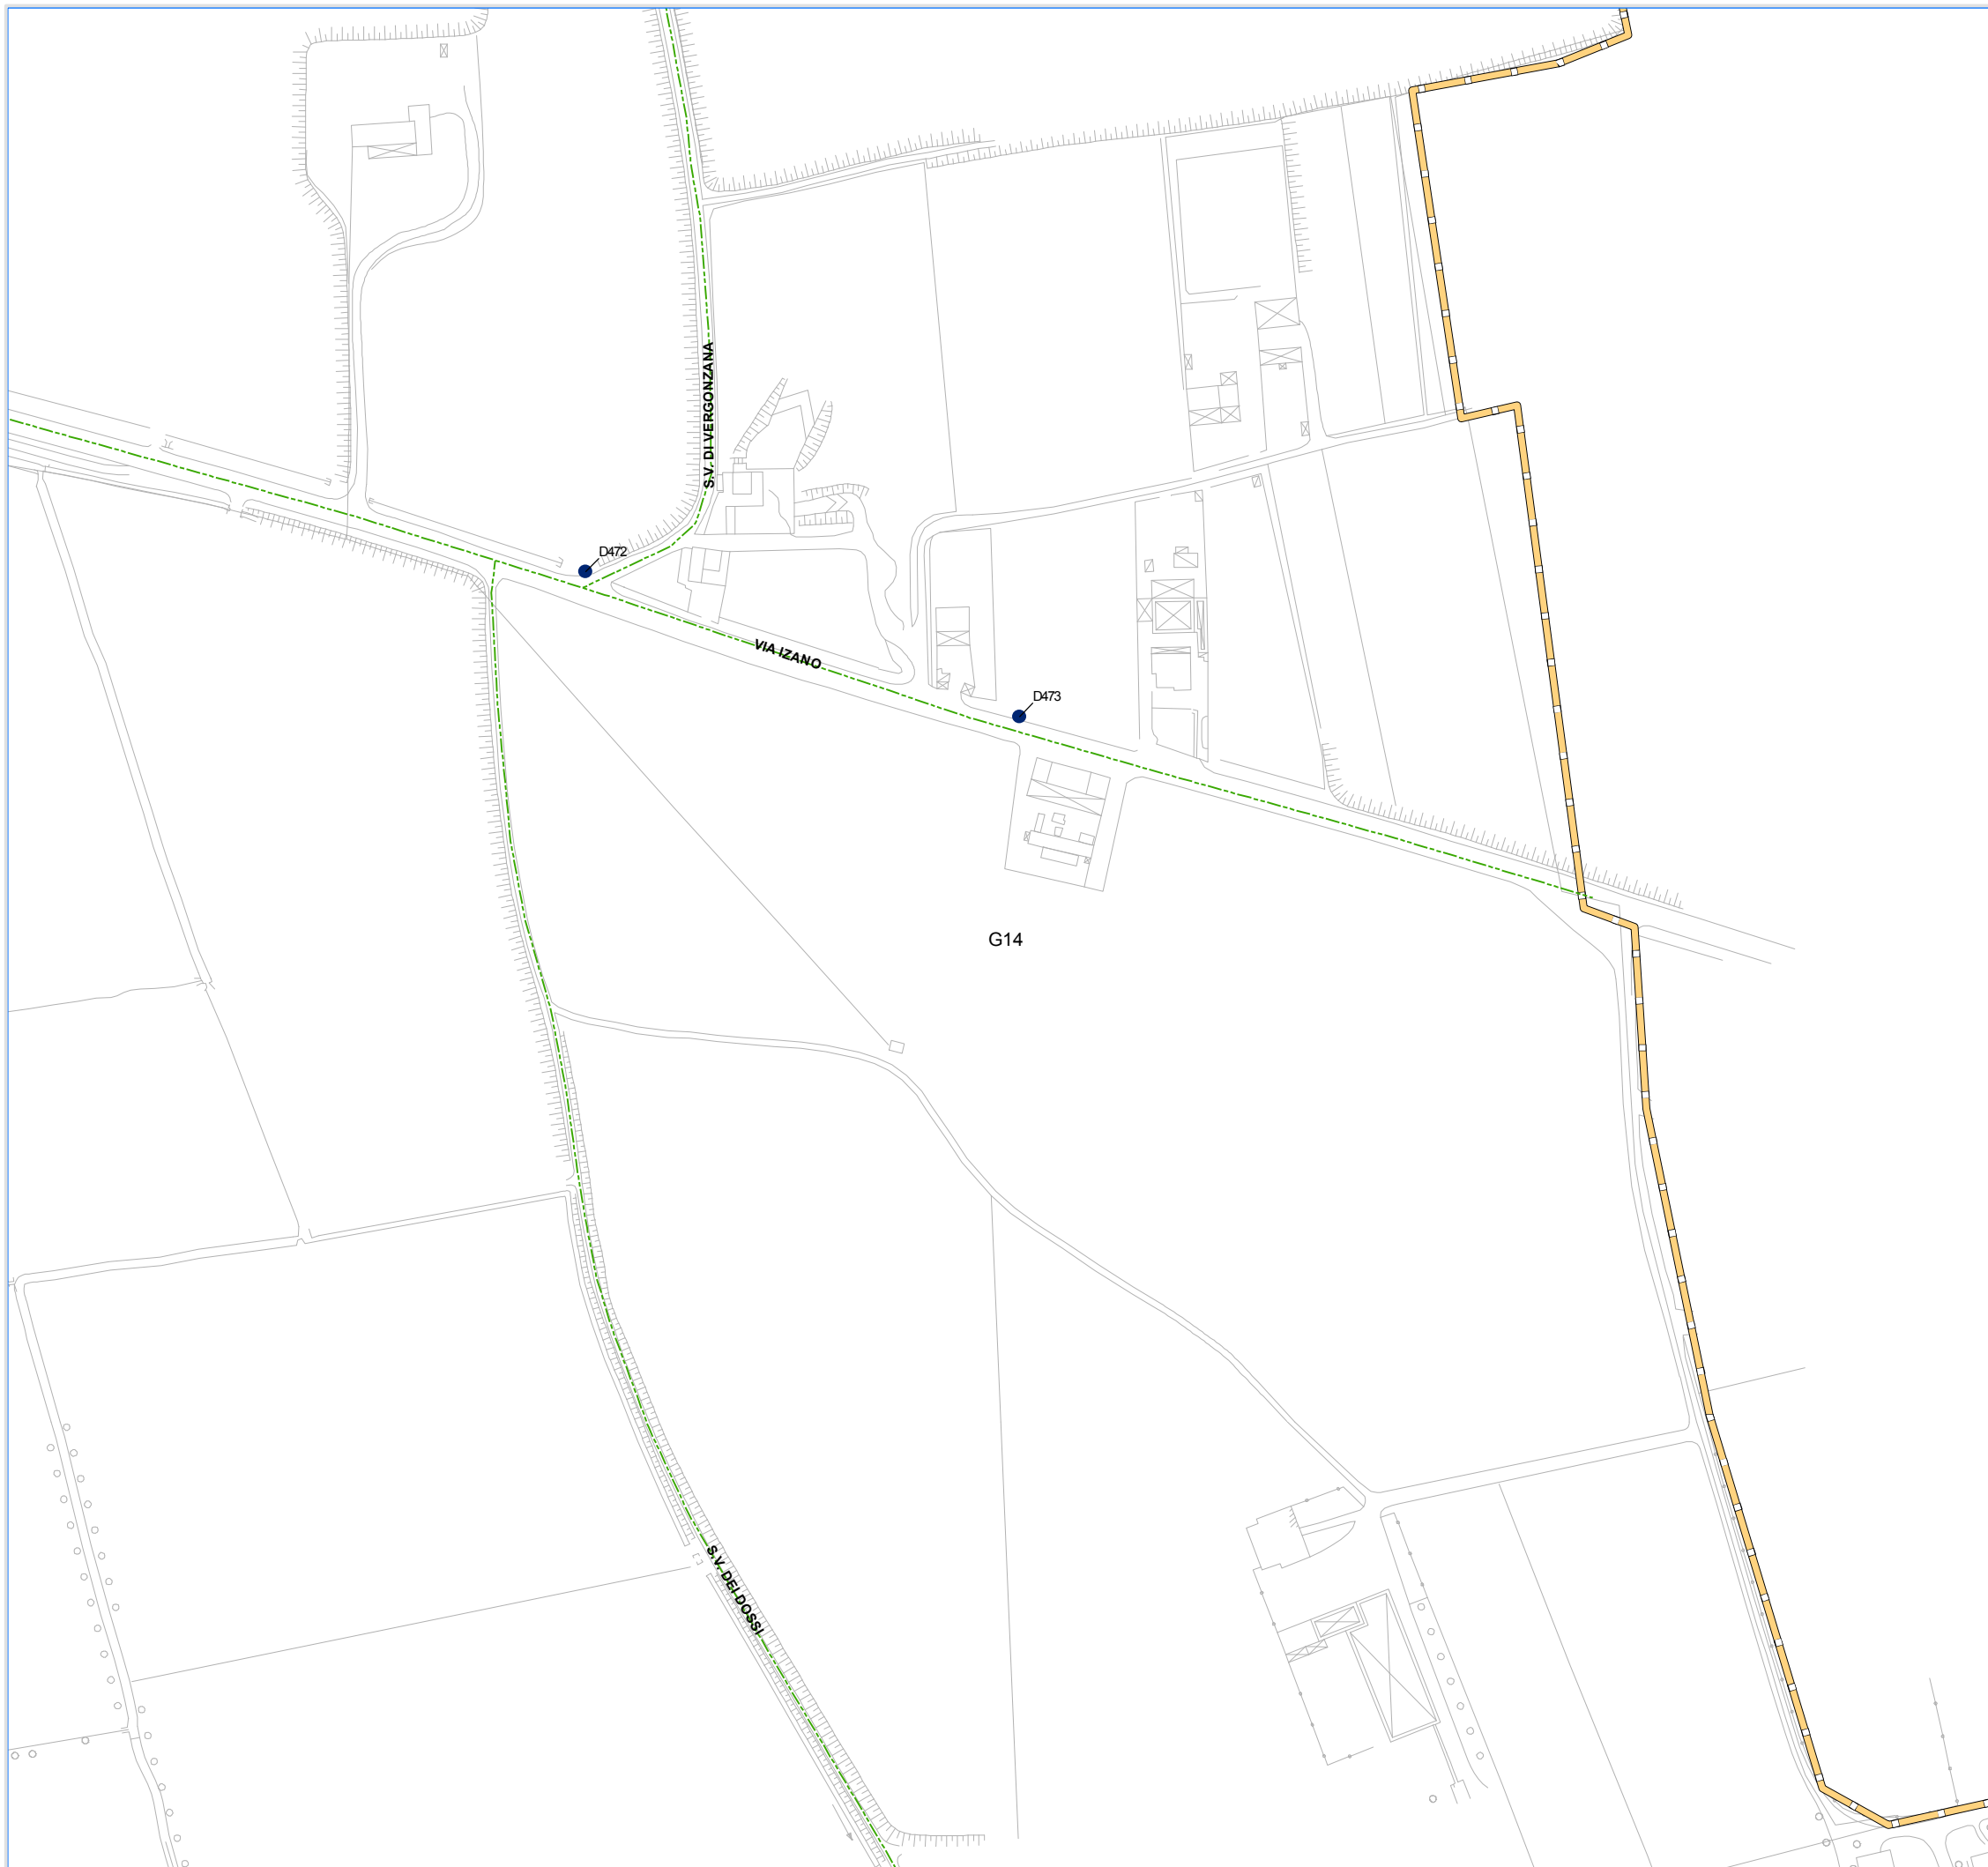

Comune di Crema Cr
 Piazza Duomo, 25 - 26013
 Tel: 0373 8941 Fax: 0373 894325

"AREA TECNICA"

**Individuazione planimetrica
 delle opere civili ed elettriche**


Coordinamento e gestione tecnica generale:
Global Power Service S.p.a.

Progettisti:
Eza S.r.l.
Studio Busolini + Muraro

Rilievi ed acquisizioni dati:
Gemmlab S.r.l.

Rev. 00 Novembre 2015 Approvato

Rev. 01 Approvato

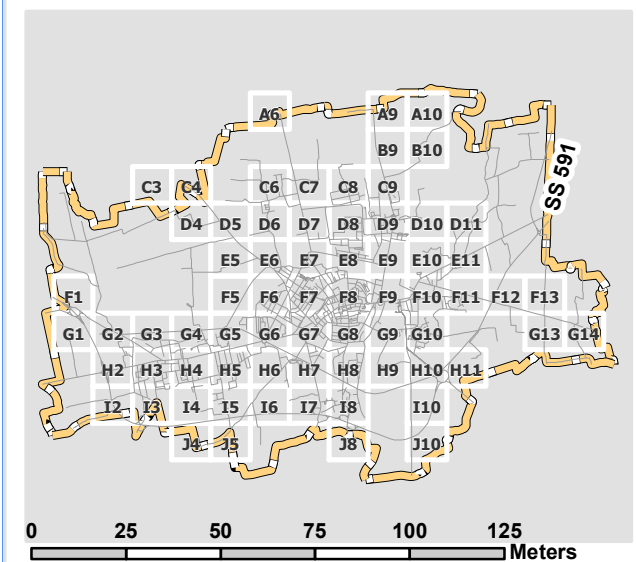


- Legenda**
- PUNTOLUCE
 - QUADRO
 - Pozzetto_Nuovo
 - ⊗ E_Quadro_Nuovo
 - Linea_aerea_nuova
 - Linea_interrata_nuova

1:2.000

Tavola **G14**

Comune di Crema (Cr)



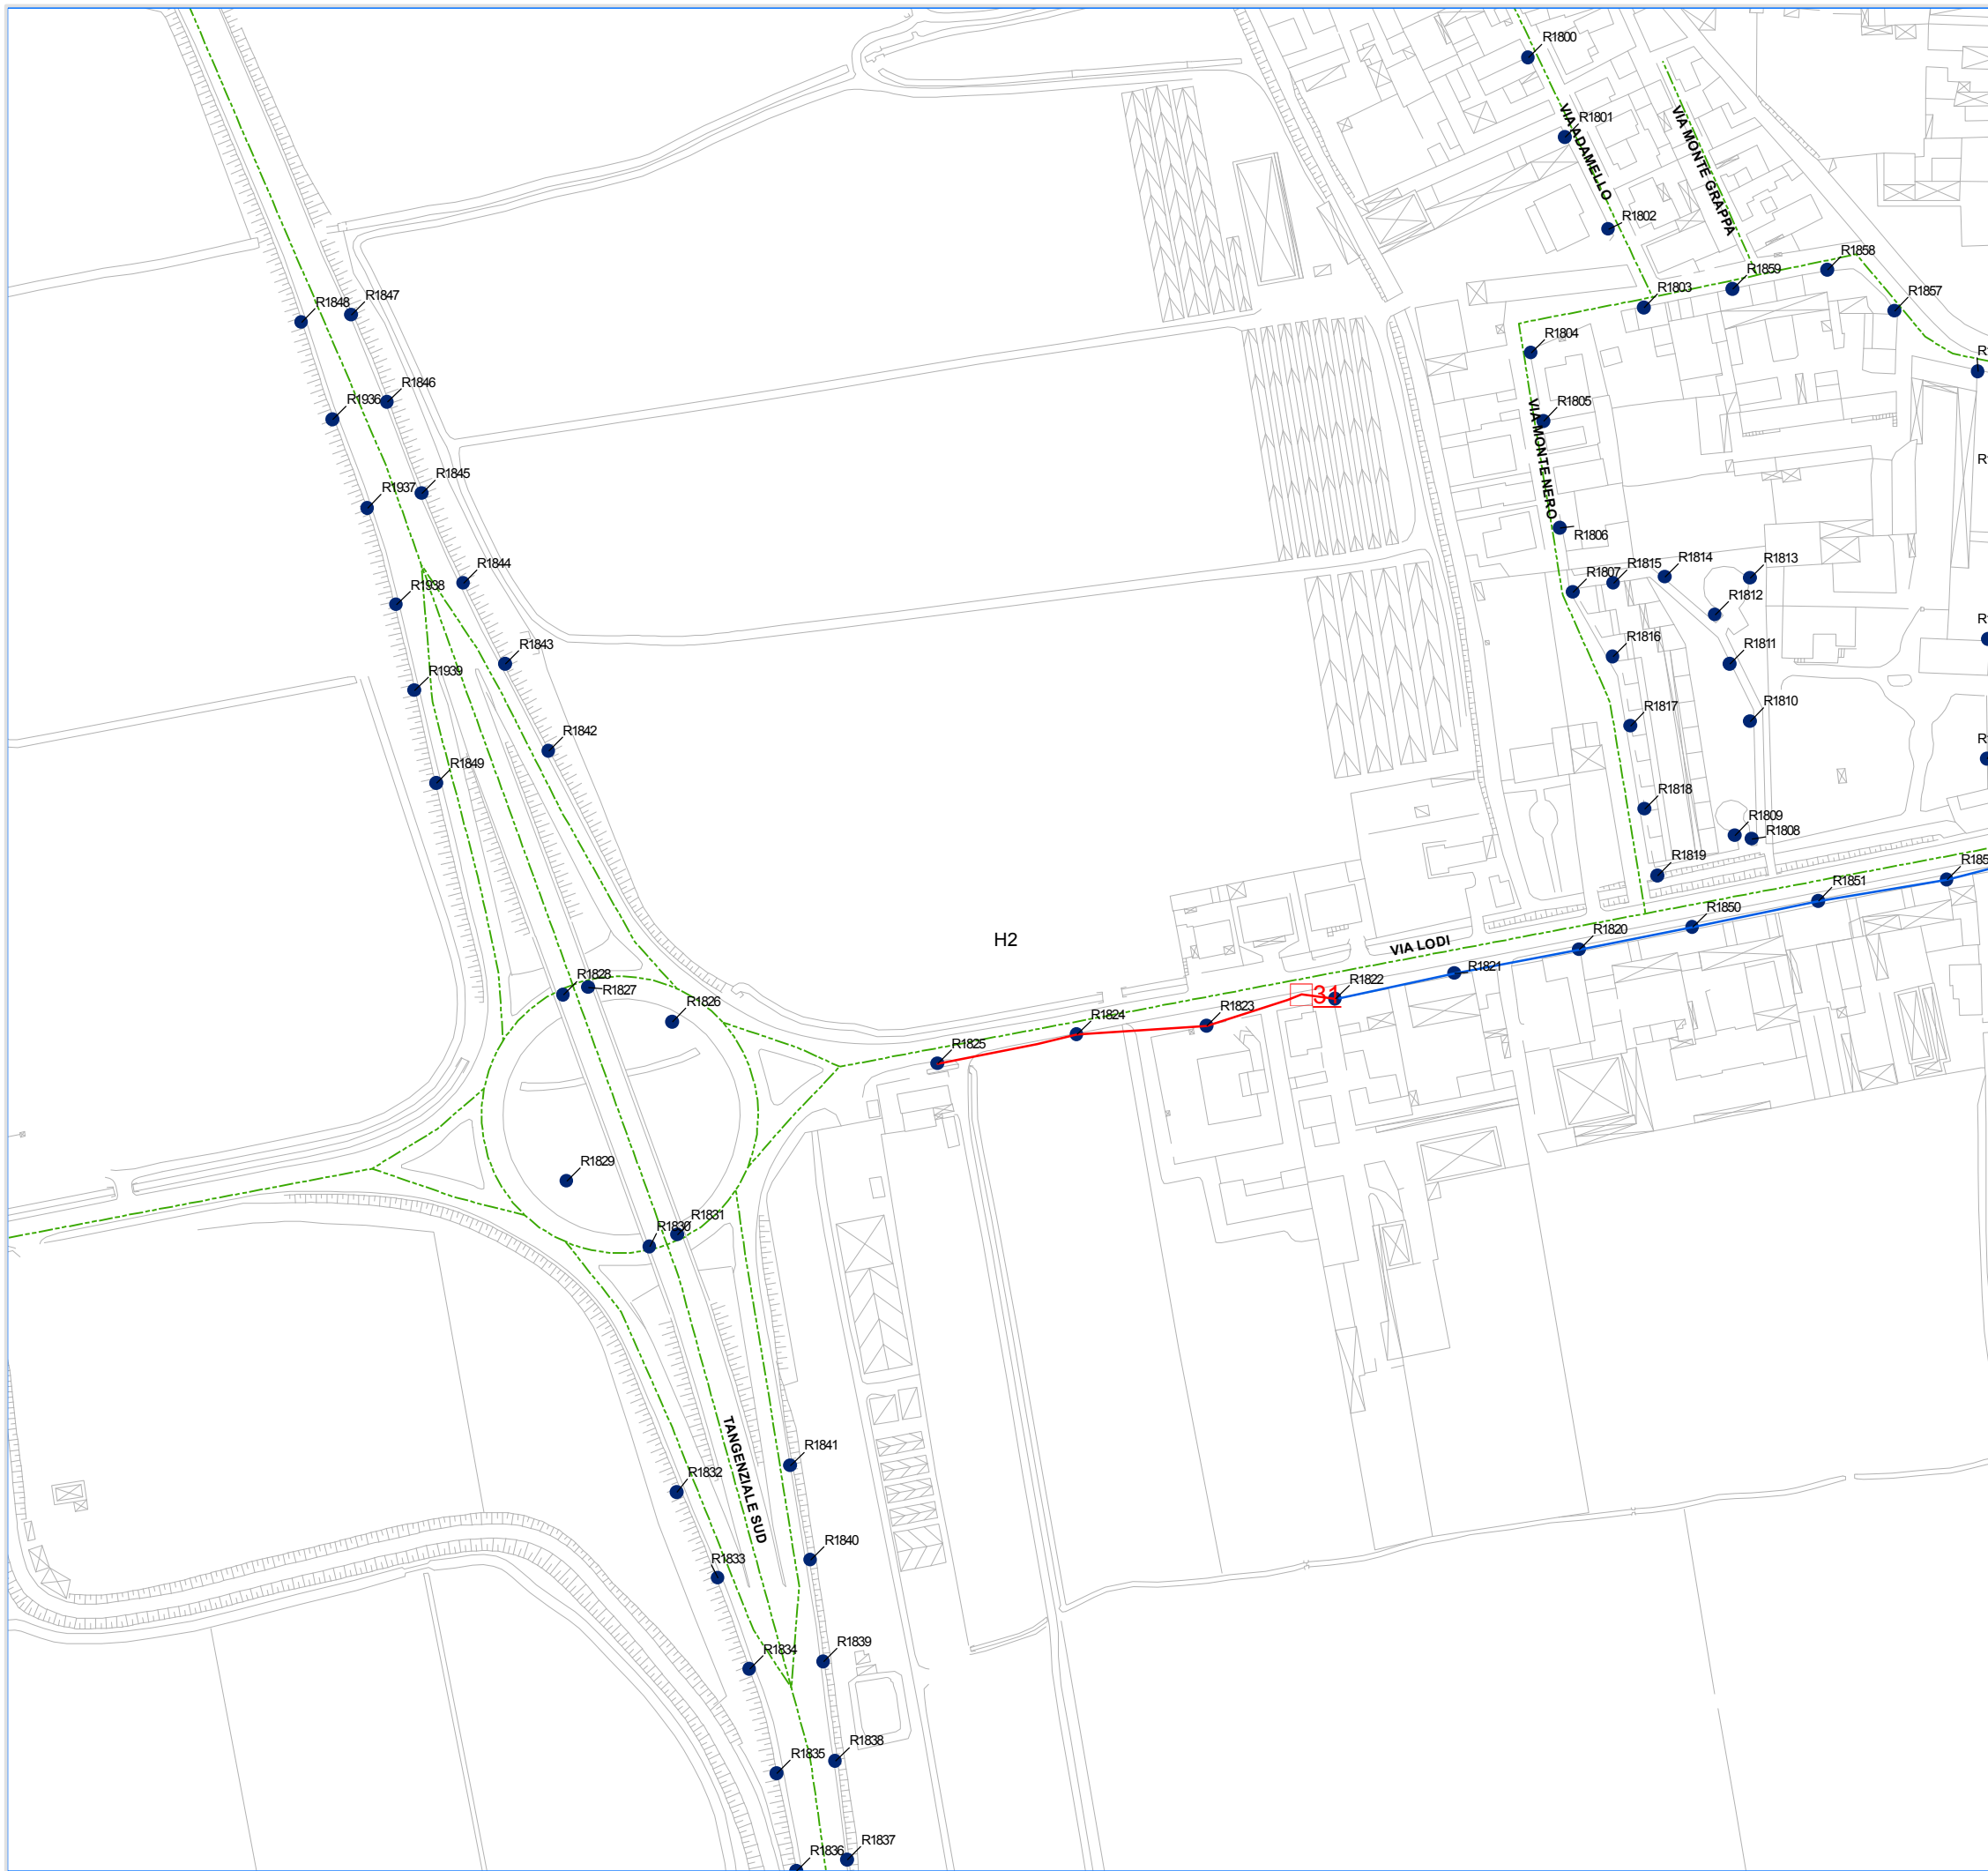

Comune di Crema Cr
 Piazza Duomo, 25 - 26013
 Tel: 0373 8941 Fax: 0373 894325

"AREA TECNICA"


**Individuazione planimetrica
 delle opere civili ed elettriche**

Coordinamento e gestione tecnica generale:
Global Power Service S.p.a.

Progettisti:
Eza S.r.l.
Studio Busolini + Muraro

Rilievi ed acquisizioni dati:
Gemmlab S.r.l.


Rev. 00	Novembre 2015	Approvato
Rev. 01		Approvato

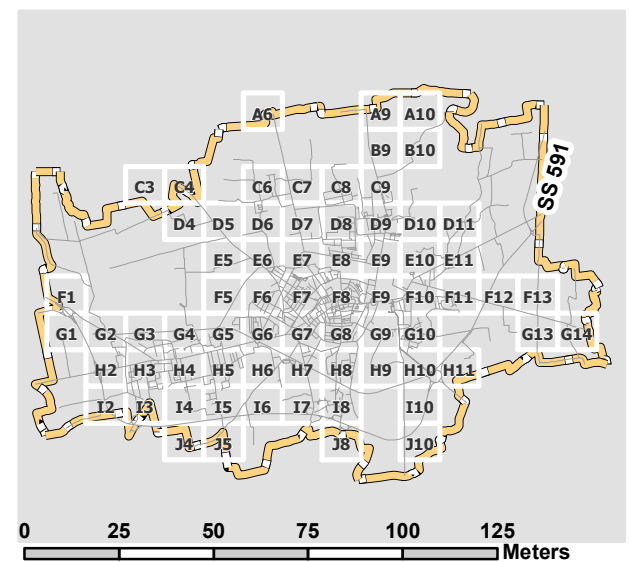

- Legenda**
- PUNTOLUCE
 - QUADRO
 - Pozzetto_Nuovo
 - ⊗ E_Quadro_Nuovo
 - Linea_aerea_nuova
 - Linea_interrata_nuova

Comune di Crema (Cr)



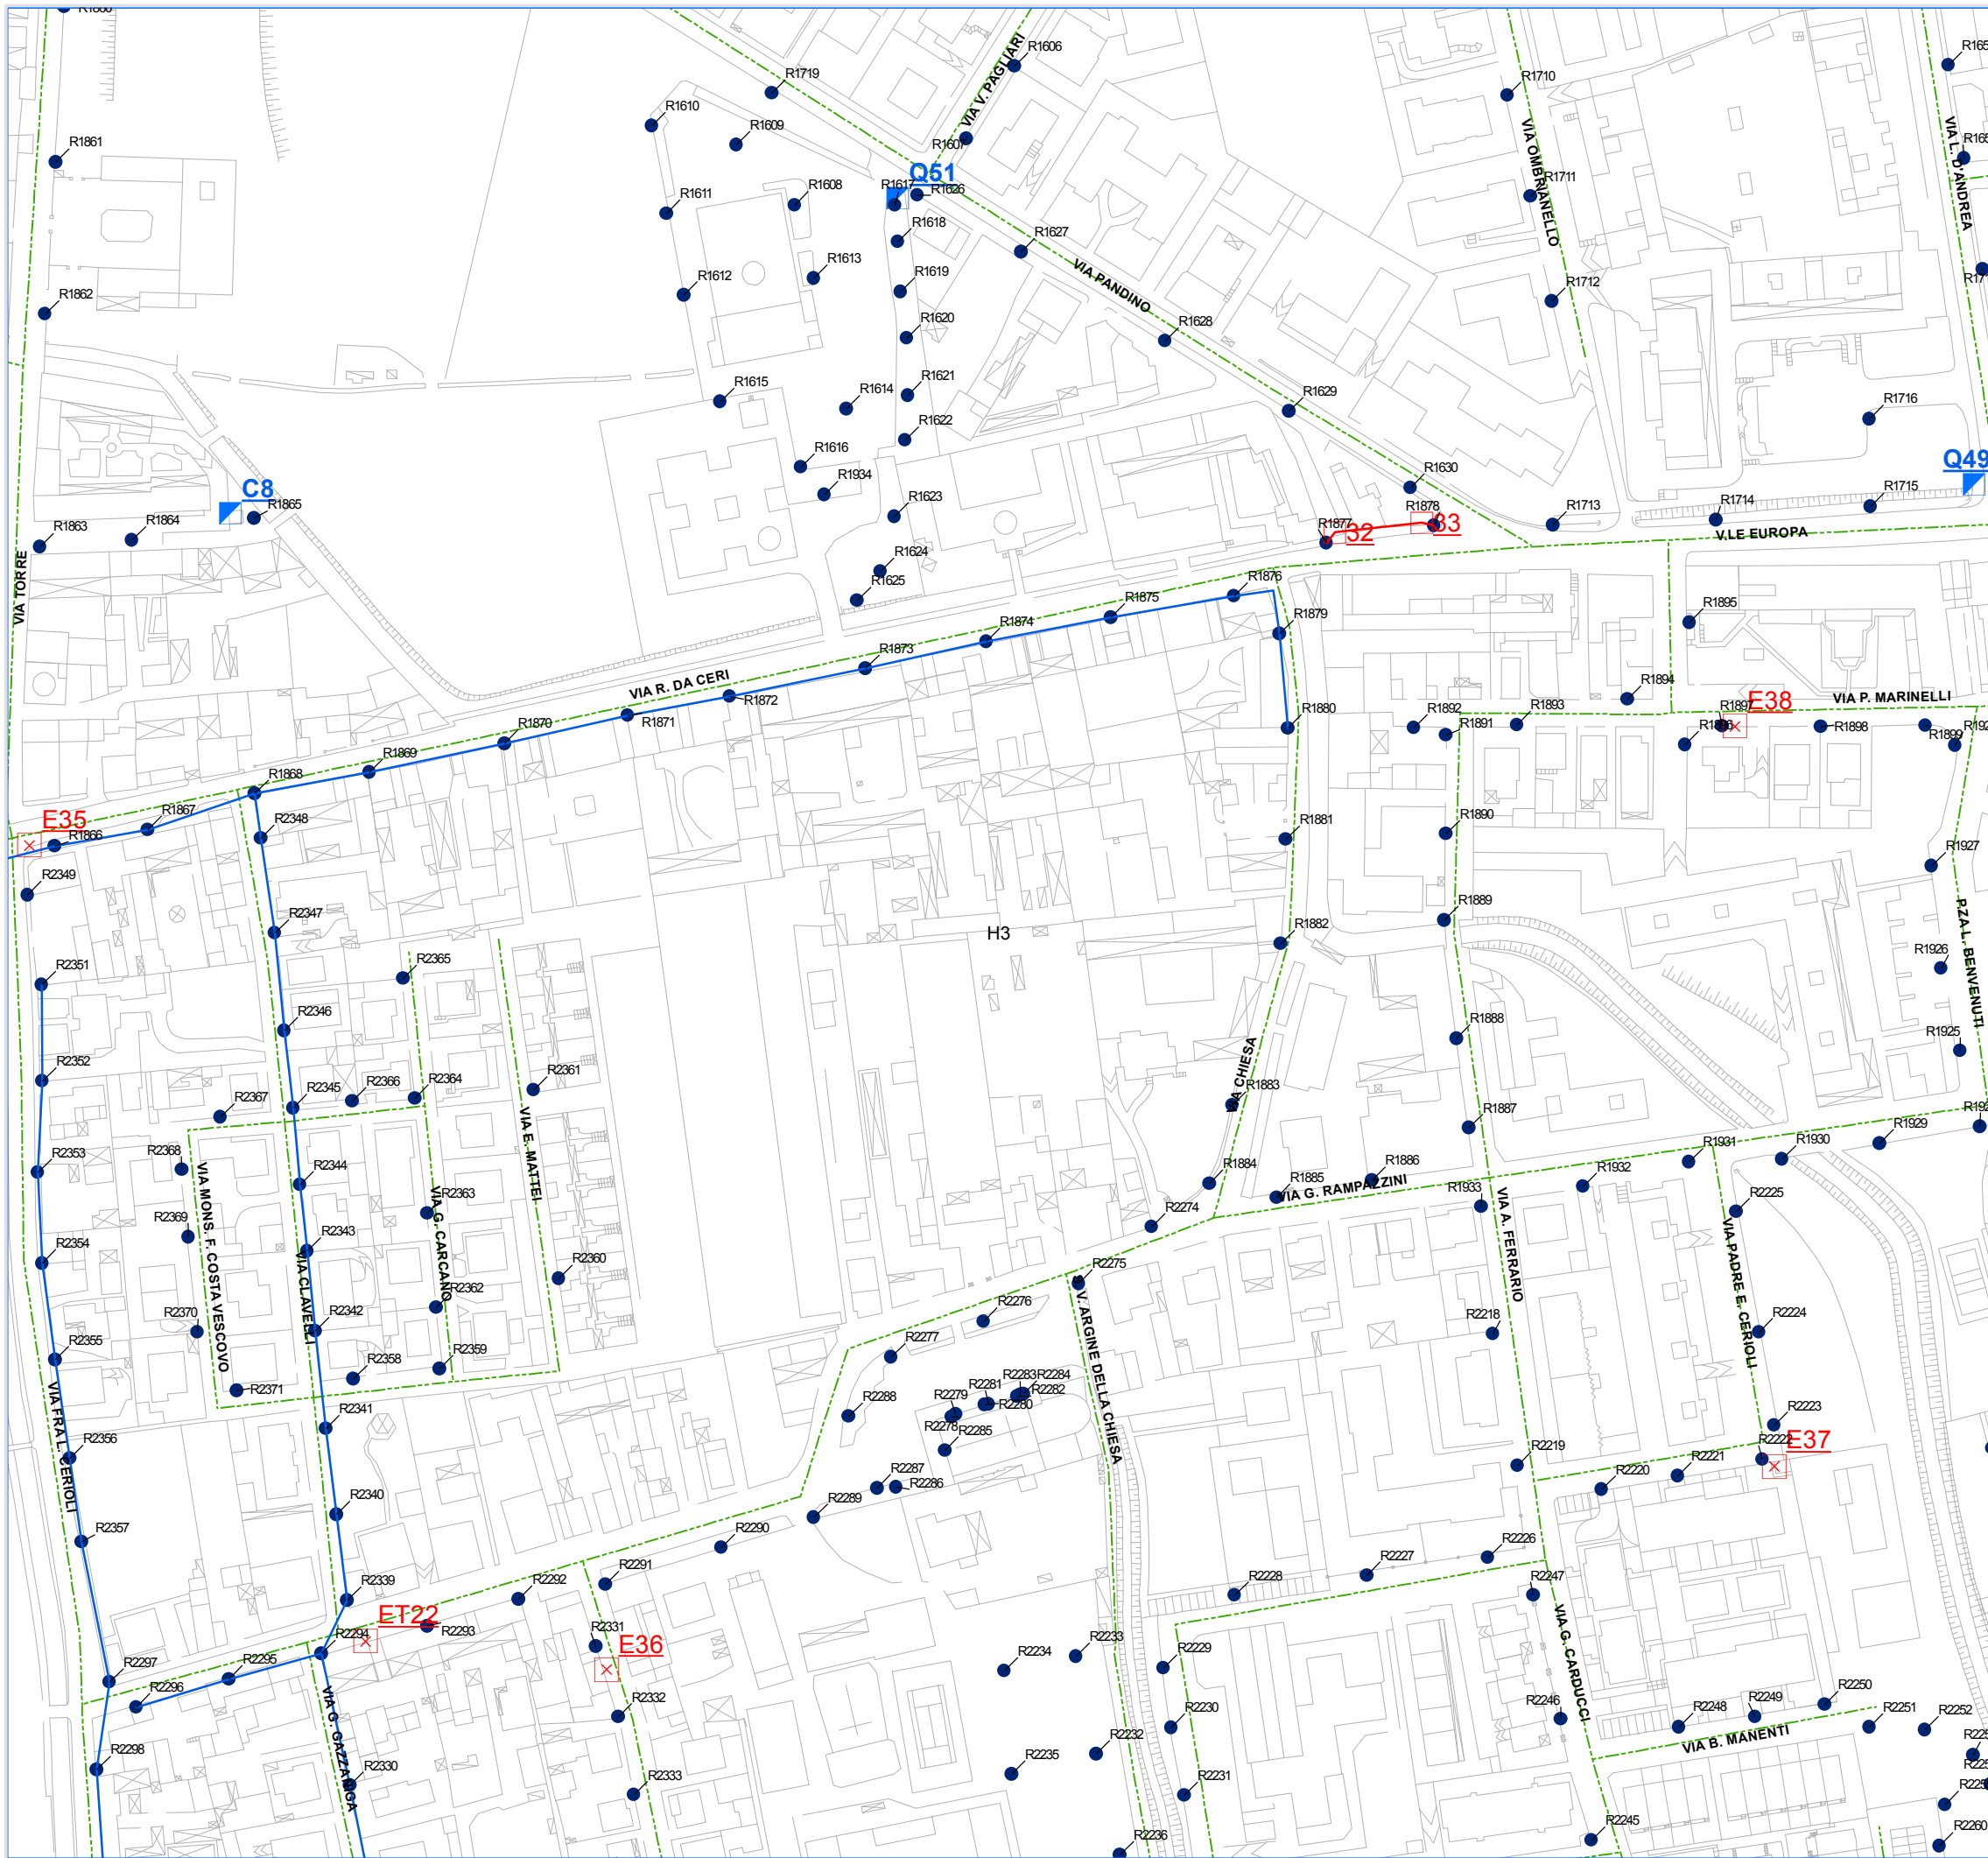

Comune di Crema Cr
 Piazza Duomo, 25 - 26013
 Tel: 0373 8941 Fax: 0373 894325

"AREA TECNICA"


**Individuazione planimetrica
 delle opere civili ed elettriche**

Coordinamento e gestione tecnica generale:
Global Power Service S.p.a.

Progettisti:
Eza S.r.l.
Studio Busolini + Muraro

Rilievi ed acquisizioni dati:
Gemmlab S.r.l.

Rev. 00 Novembre 2015 Approvato
 Rev. 01 Approvato

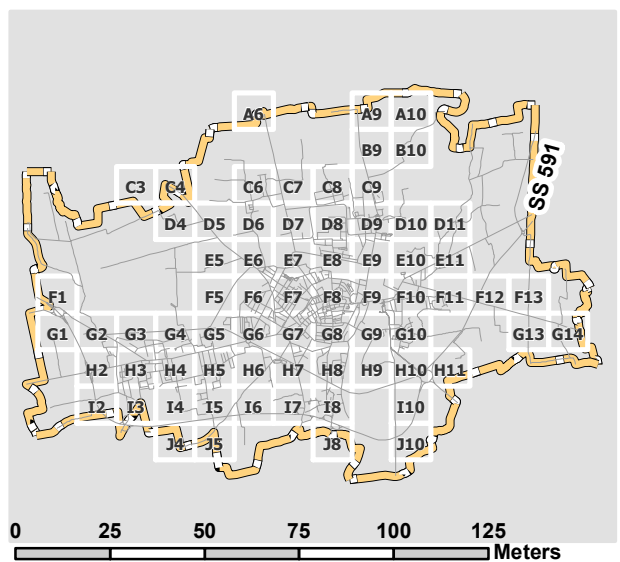

Legenda

- PUNTOLUCE
- QUADRO
- Pozzetto_Nuovo
- ⊗ E_Quadro_Nuovo
- Linea_aerea_nuova
- Linea_interrata_nuova

Tavola **H3**

1:2.000

**Individuazione planimetrica
 delle opere civili ed elettriche**


Coordinamento e gestione tecnica generale:
Global Power Service S.p.a.

Progettisti:
Eza S.r.l.
Studio Busolini + Muraro

Rilievi ed acquisizioni dati:
Gemmlab S.r.l.


Rev. 00 Novembre 2015 Approvato


Rev. 01 Approvato

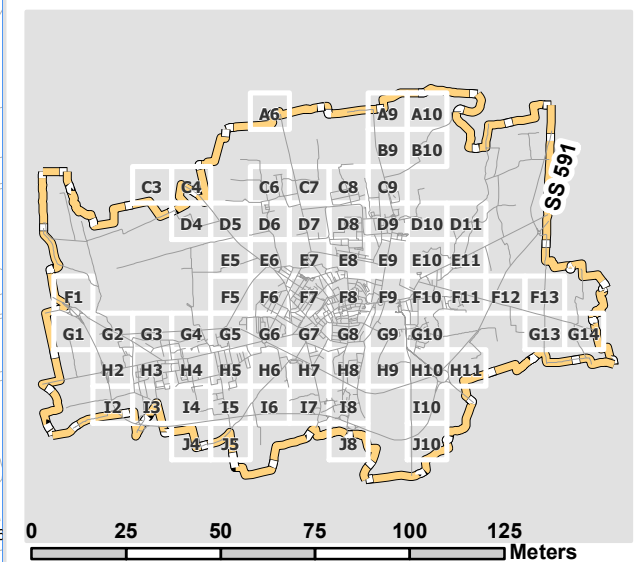

Legenda

- PUNTOLUCE
- QUADRO
- Pozzetto_Nuovo
- ⊗ E_Quadro_Nuovo
- Linea_aerea_nuova
- Linea_interrata_nuova

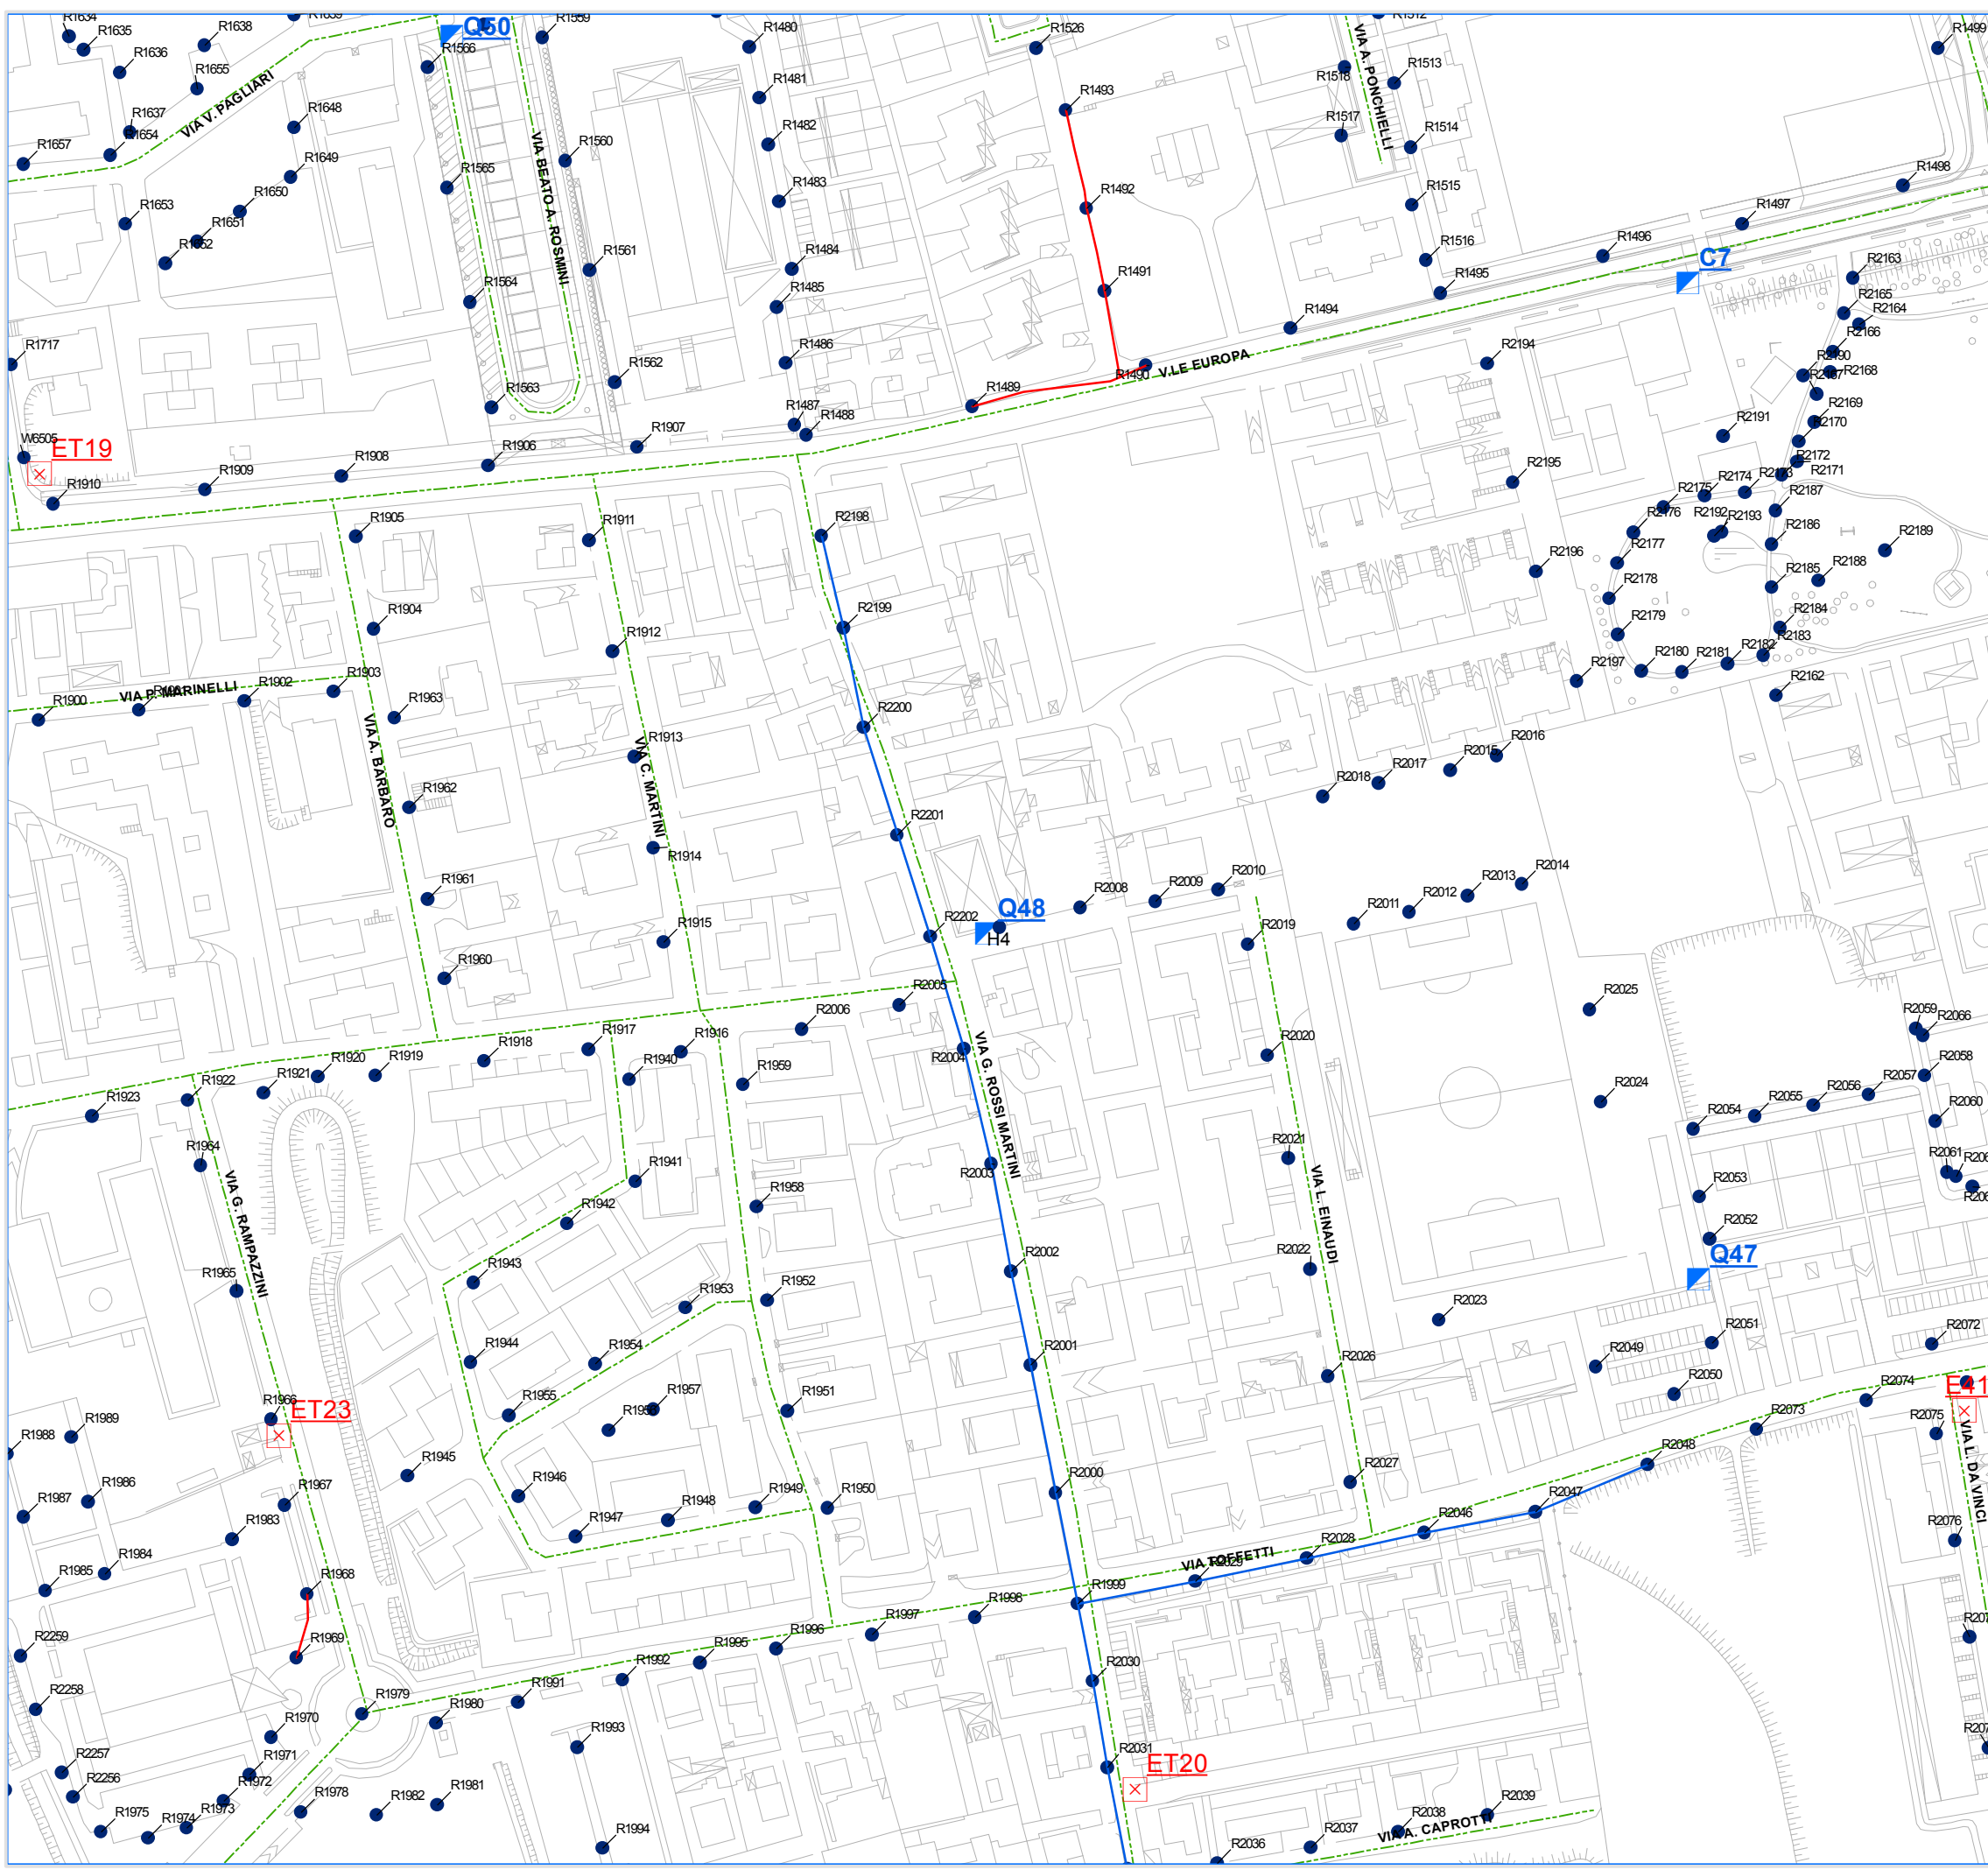

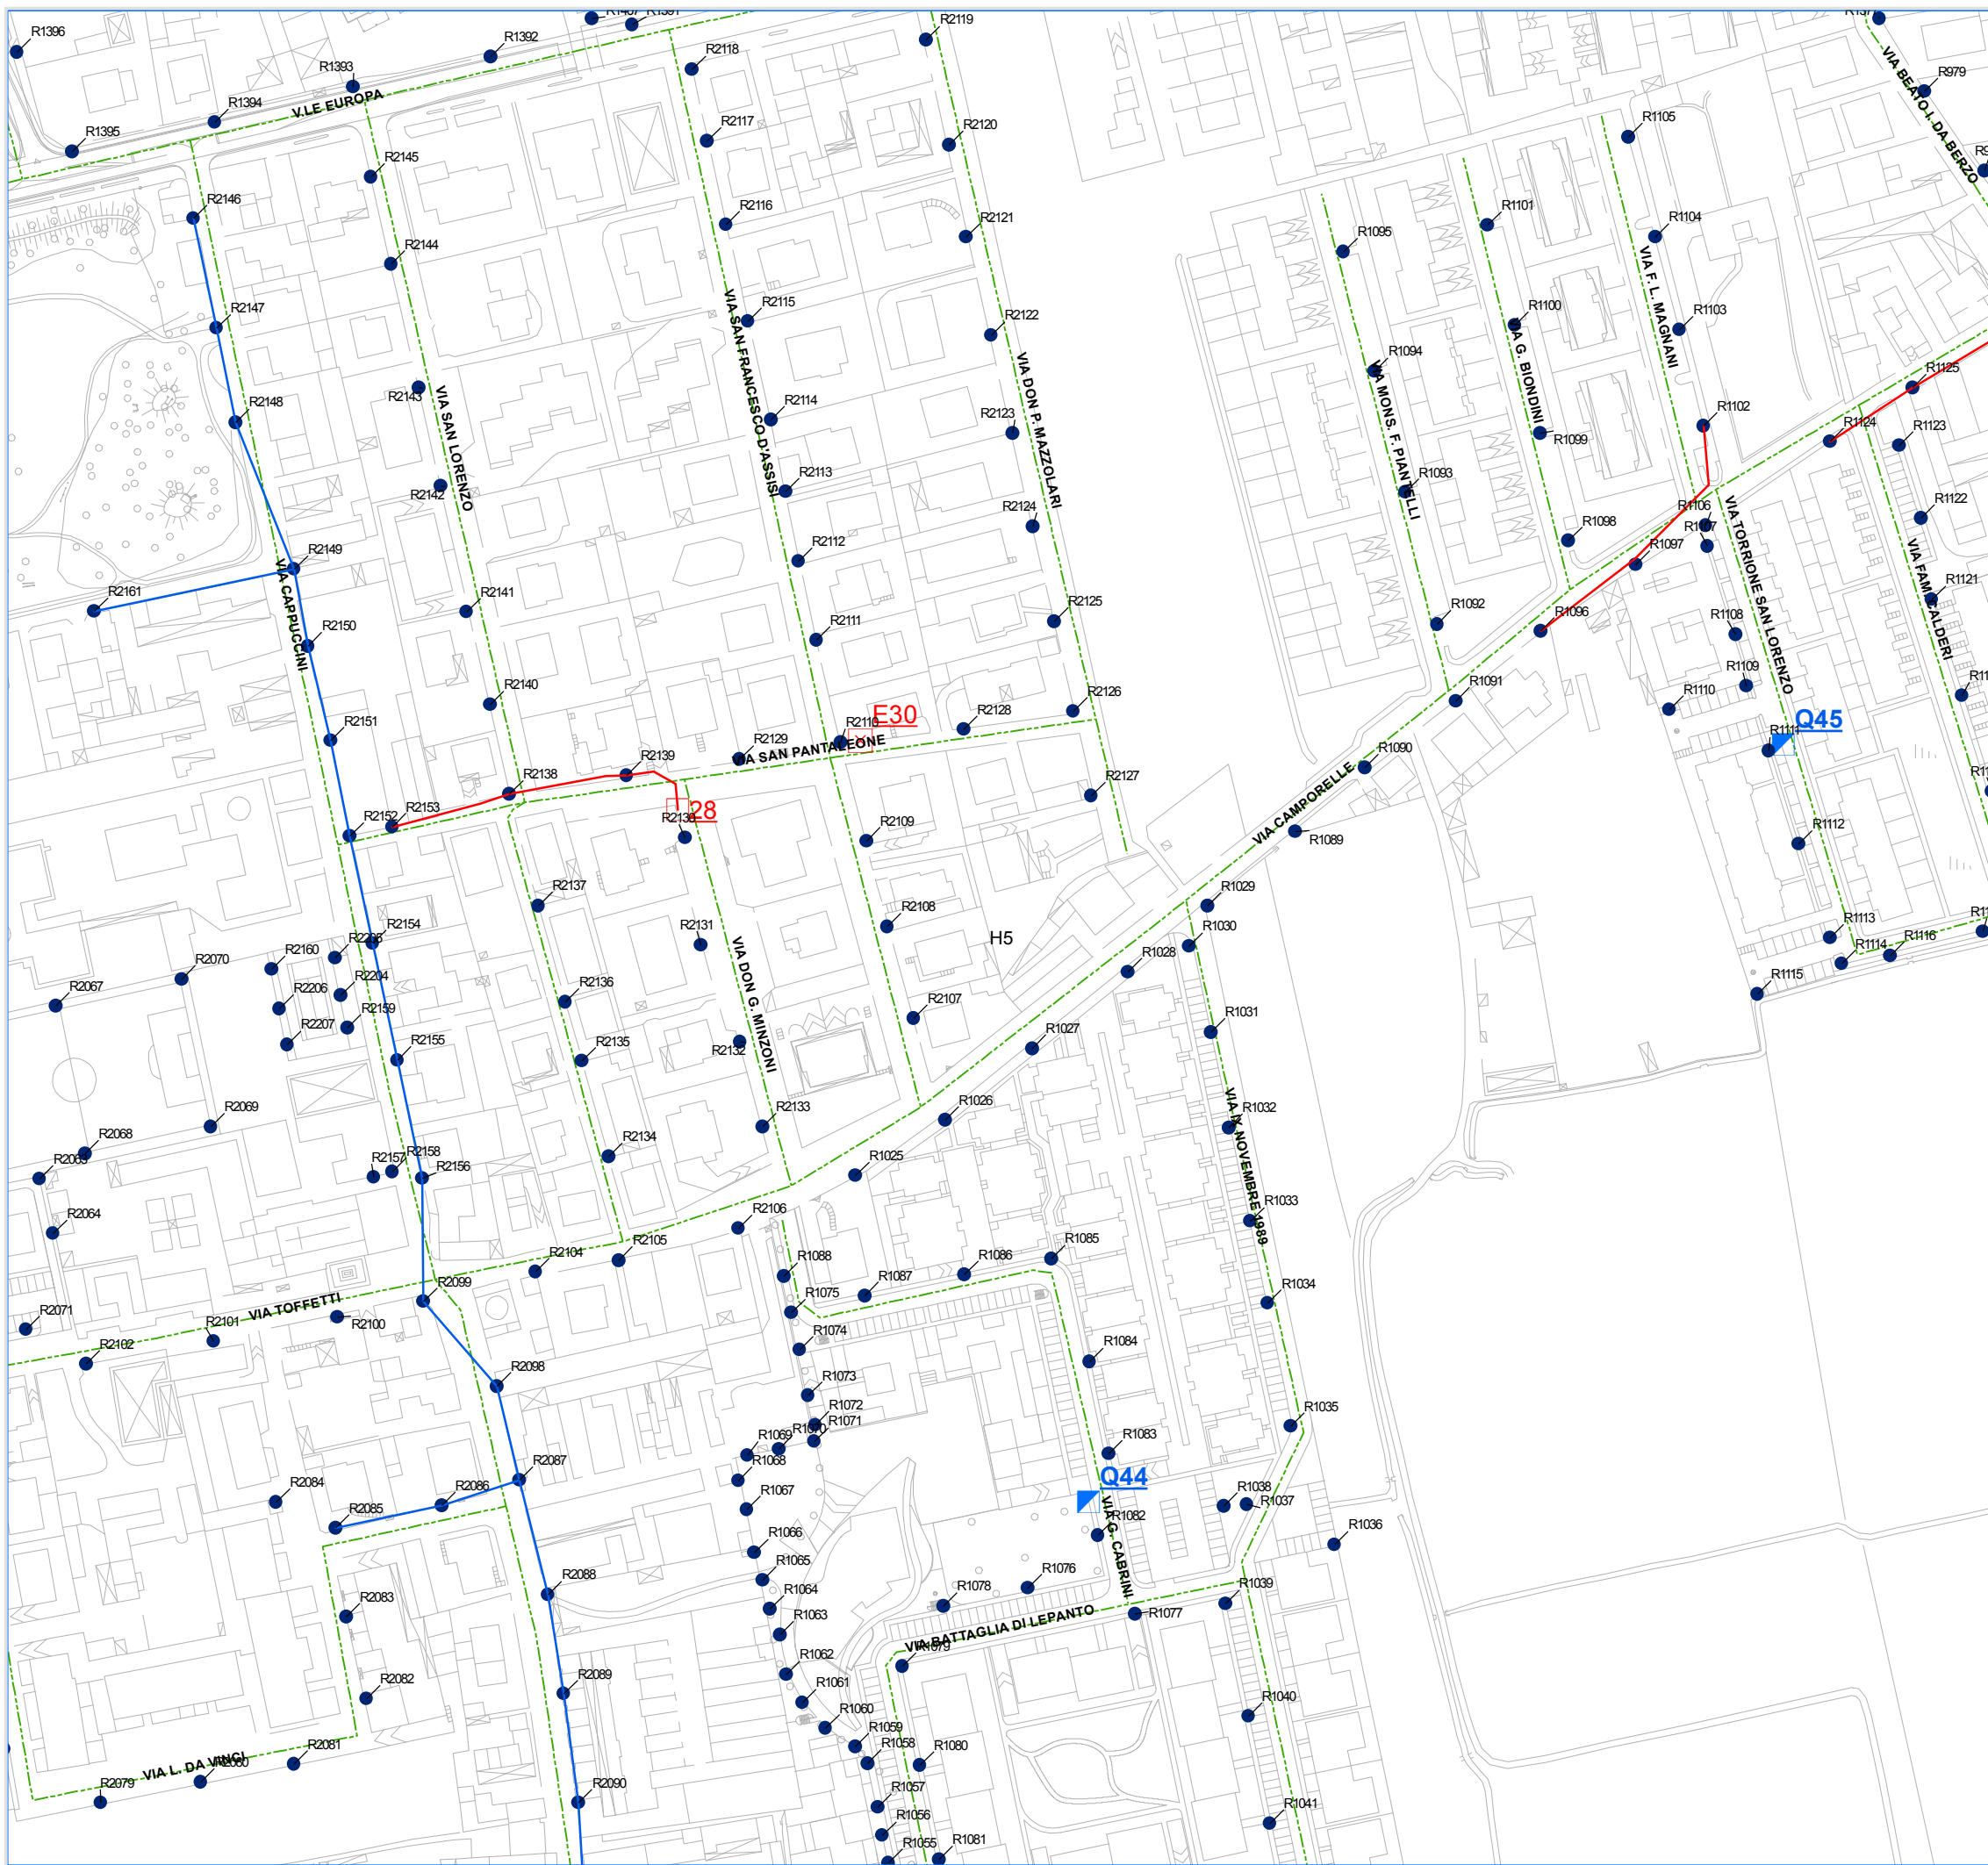

Comune di Crema Cr
 Piazza Duomo, 25 - 26013
 Tel: 0373 8941 Fax: 0373 894325

"AREA TECNICA"


**Individuazione planimetrica
 delle opere civili ed elettriche**

Coordinamento e gestione tecnica generale:
Global Power Service S.p.a.

Progettisti:
**Eza S.r.l.
 Studio Busolini + Muraro**

Rilievi ed acquisizioni dati:
Gemmlab S.r.l.

Rev. 00	Novembre 2015	Approvato
Rev. 01		Approvato

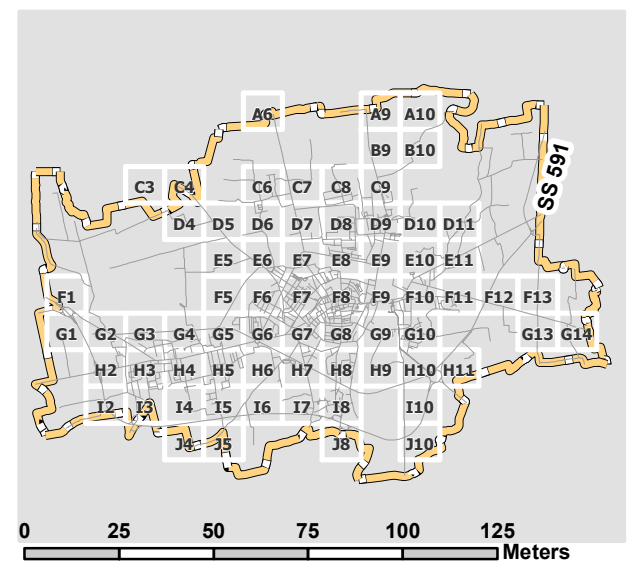


- Legenda**
- PUNTOLUCE
 - QUADRO
 - Pozzetto_Nuovo
 - ⊗ E_Quadro_Nuovo
 - Linea_aerea_nuova
 - Linea_interrata_nuova

1:2.000 Tavola **H5**

Comune di Crema (Cr)



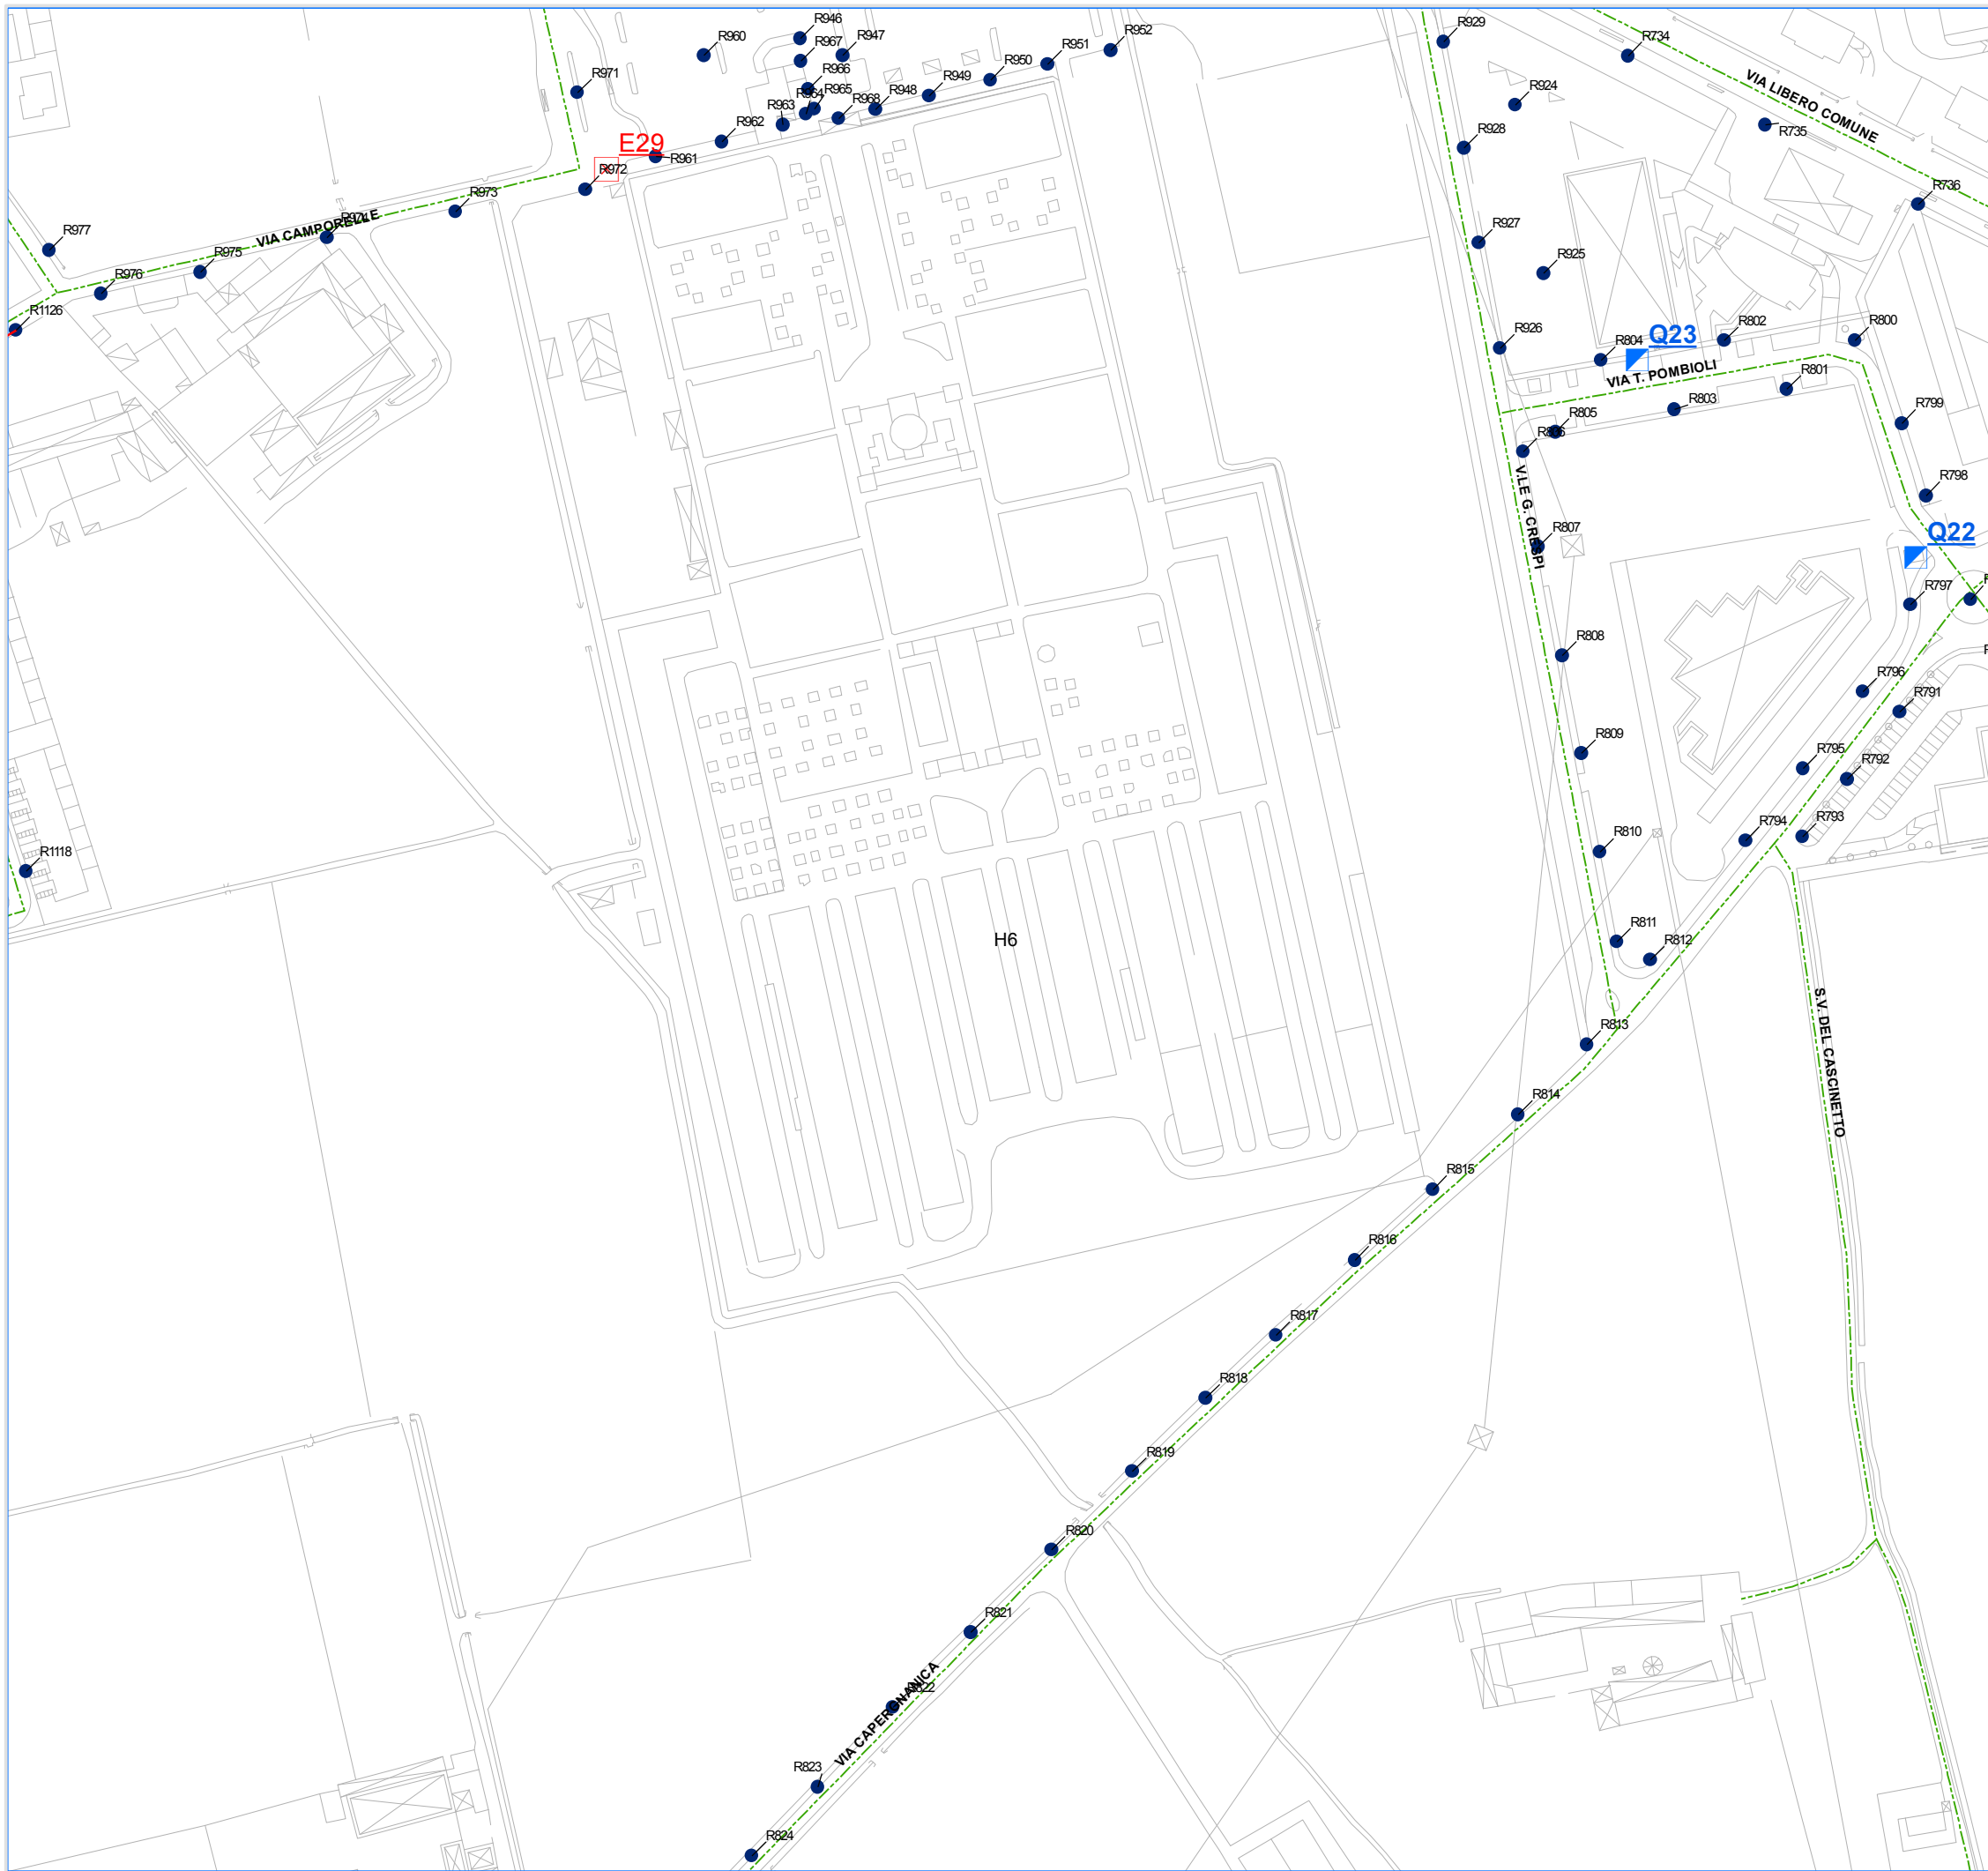

Comune di Crema Cr
 Piazza Duomo, 25 - 26013
 Tel: 0373 8941 Fax: 0373 894325

"AREA TECNICA"


Individuazione planimetrica delle opere civili ed elettriche

Coordinamento e gestione tecnica generale:
Global Power Service S.p.a.

Progettisti:
Eza S.r.l.
Studio Busolini + Muraro

Rilievi ed acquisizioni dati:
Gemmlab S.r.l.


Rev. 00	Novembre 2015	Approvato
Rev. 01		Approvato

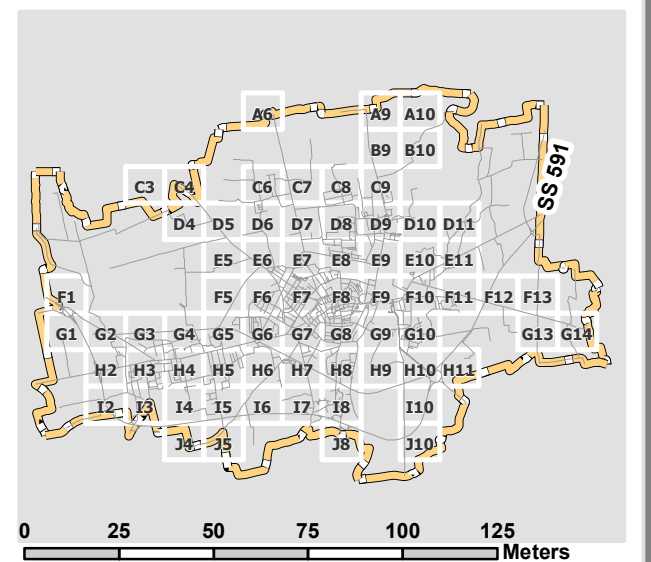

- Legenda**
- PUNTOLUCE
 - QUADRO
 - Pozzetto_Nuovo
 - ⊗ E_Quadro_Nuovo
 - Linea_aerea_nuova
 - Linea_interrata_nuova

Comune di Crema (Cr)



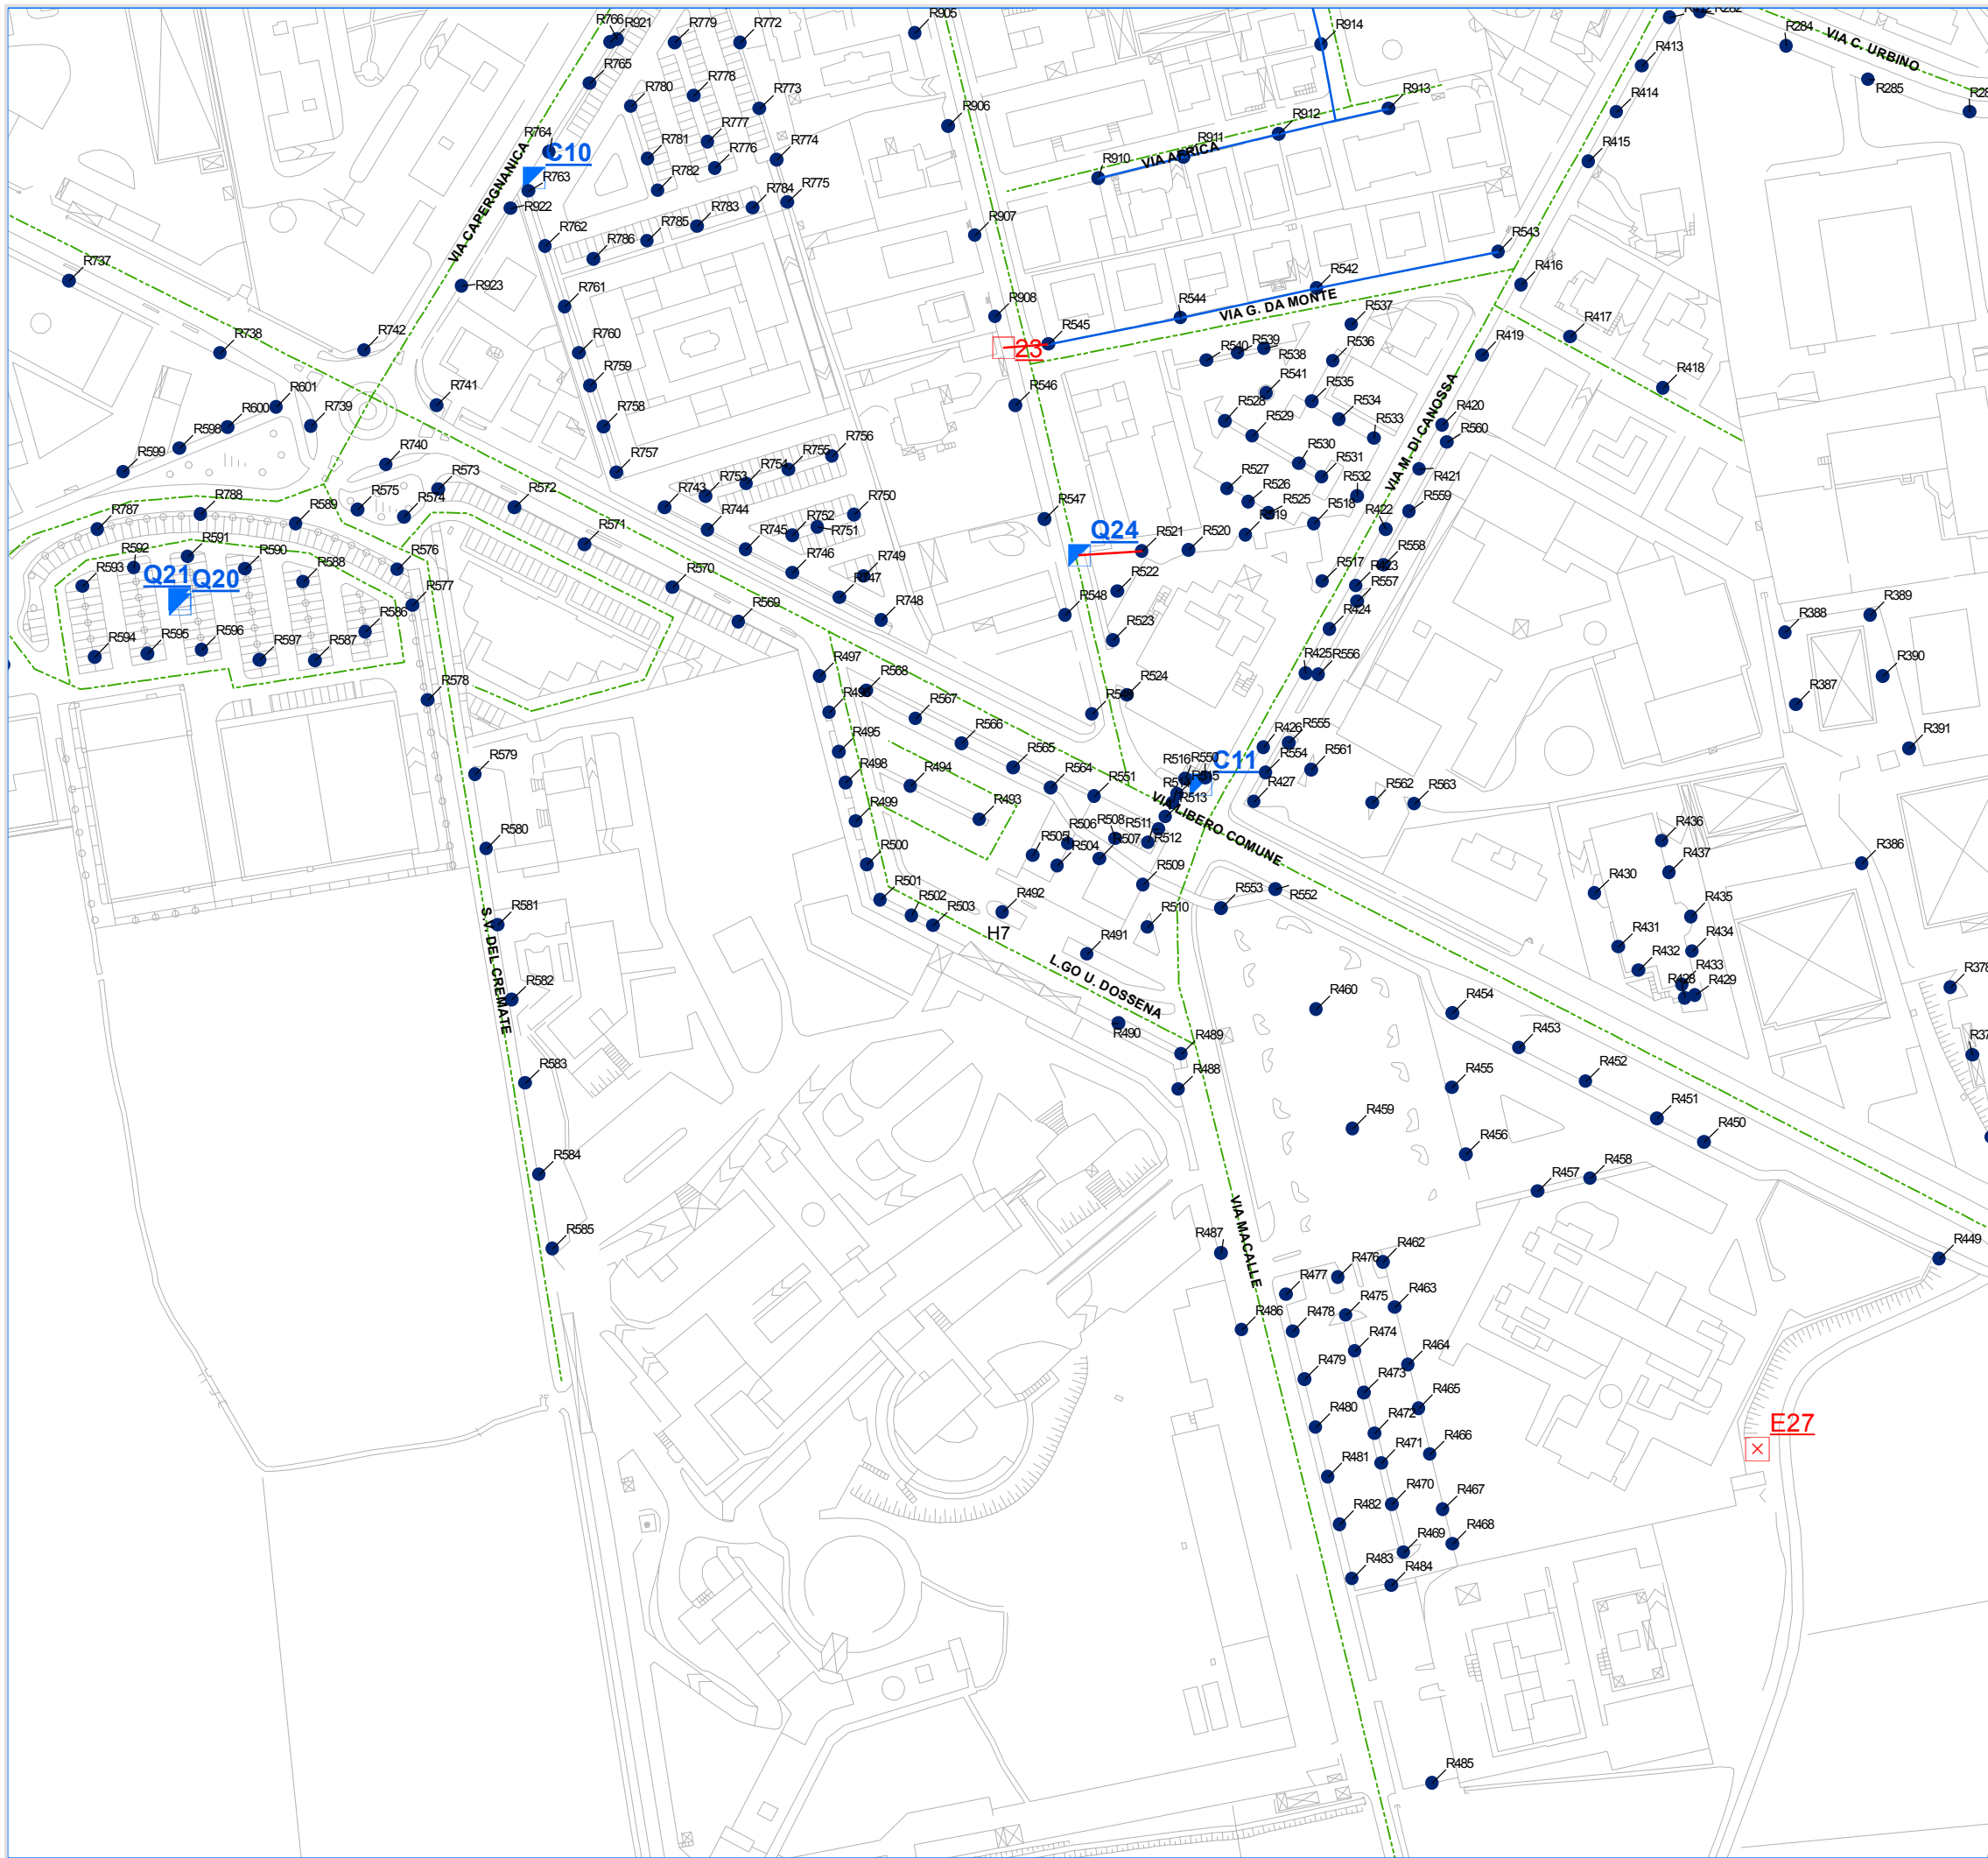

Comune di Crema Cr
 Piazza Duomo, 25 - 26013
 Tel: 0373 8941 Fax: 0373 894325

"AREA TECNICA"


Individuazione planimetrica delle opere civili ed elettriche

Coordinamento e gestione tecnica generale:
Global Power Service S.p.a.

Progettisti:
Eza S.r.l.
Studio Busolini + Muraro

Rilievi ed acquisizioni dati:
Gemmlab S.r.l.

Rev. 00	Novembre 2015	Approvato
Rev. 01		Approvato

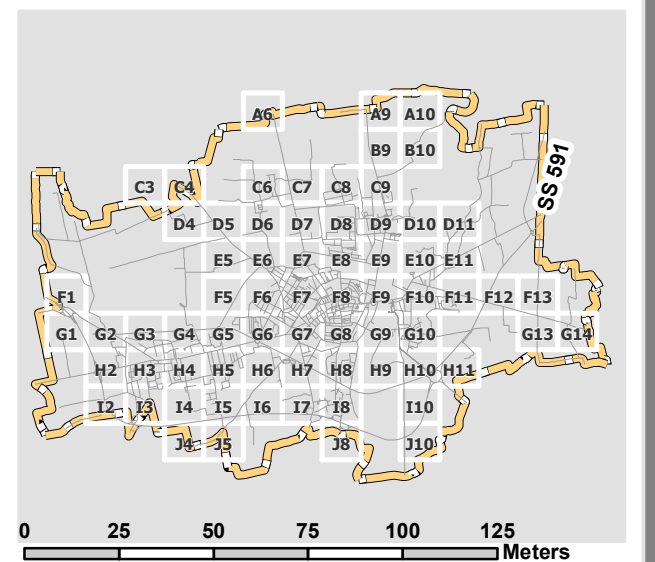


- Legenda**
- PUNTOLUCE
 - ▲ QUADRO
 - Pozzetto_Nuovo
 - ⊗ E_Quadro_Nuovo
 - Linea_aerea_nuova
 - Linea_interrata_nuova

1:2.000

Tavola **H7**

Comune di Crema (Cr)



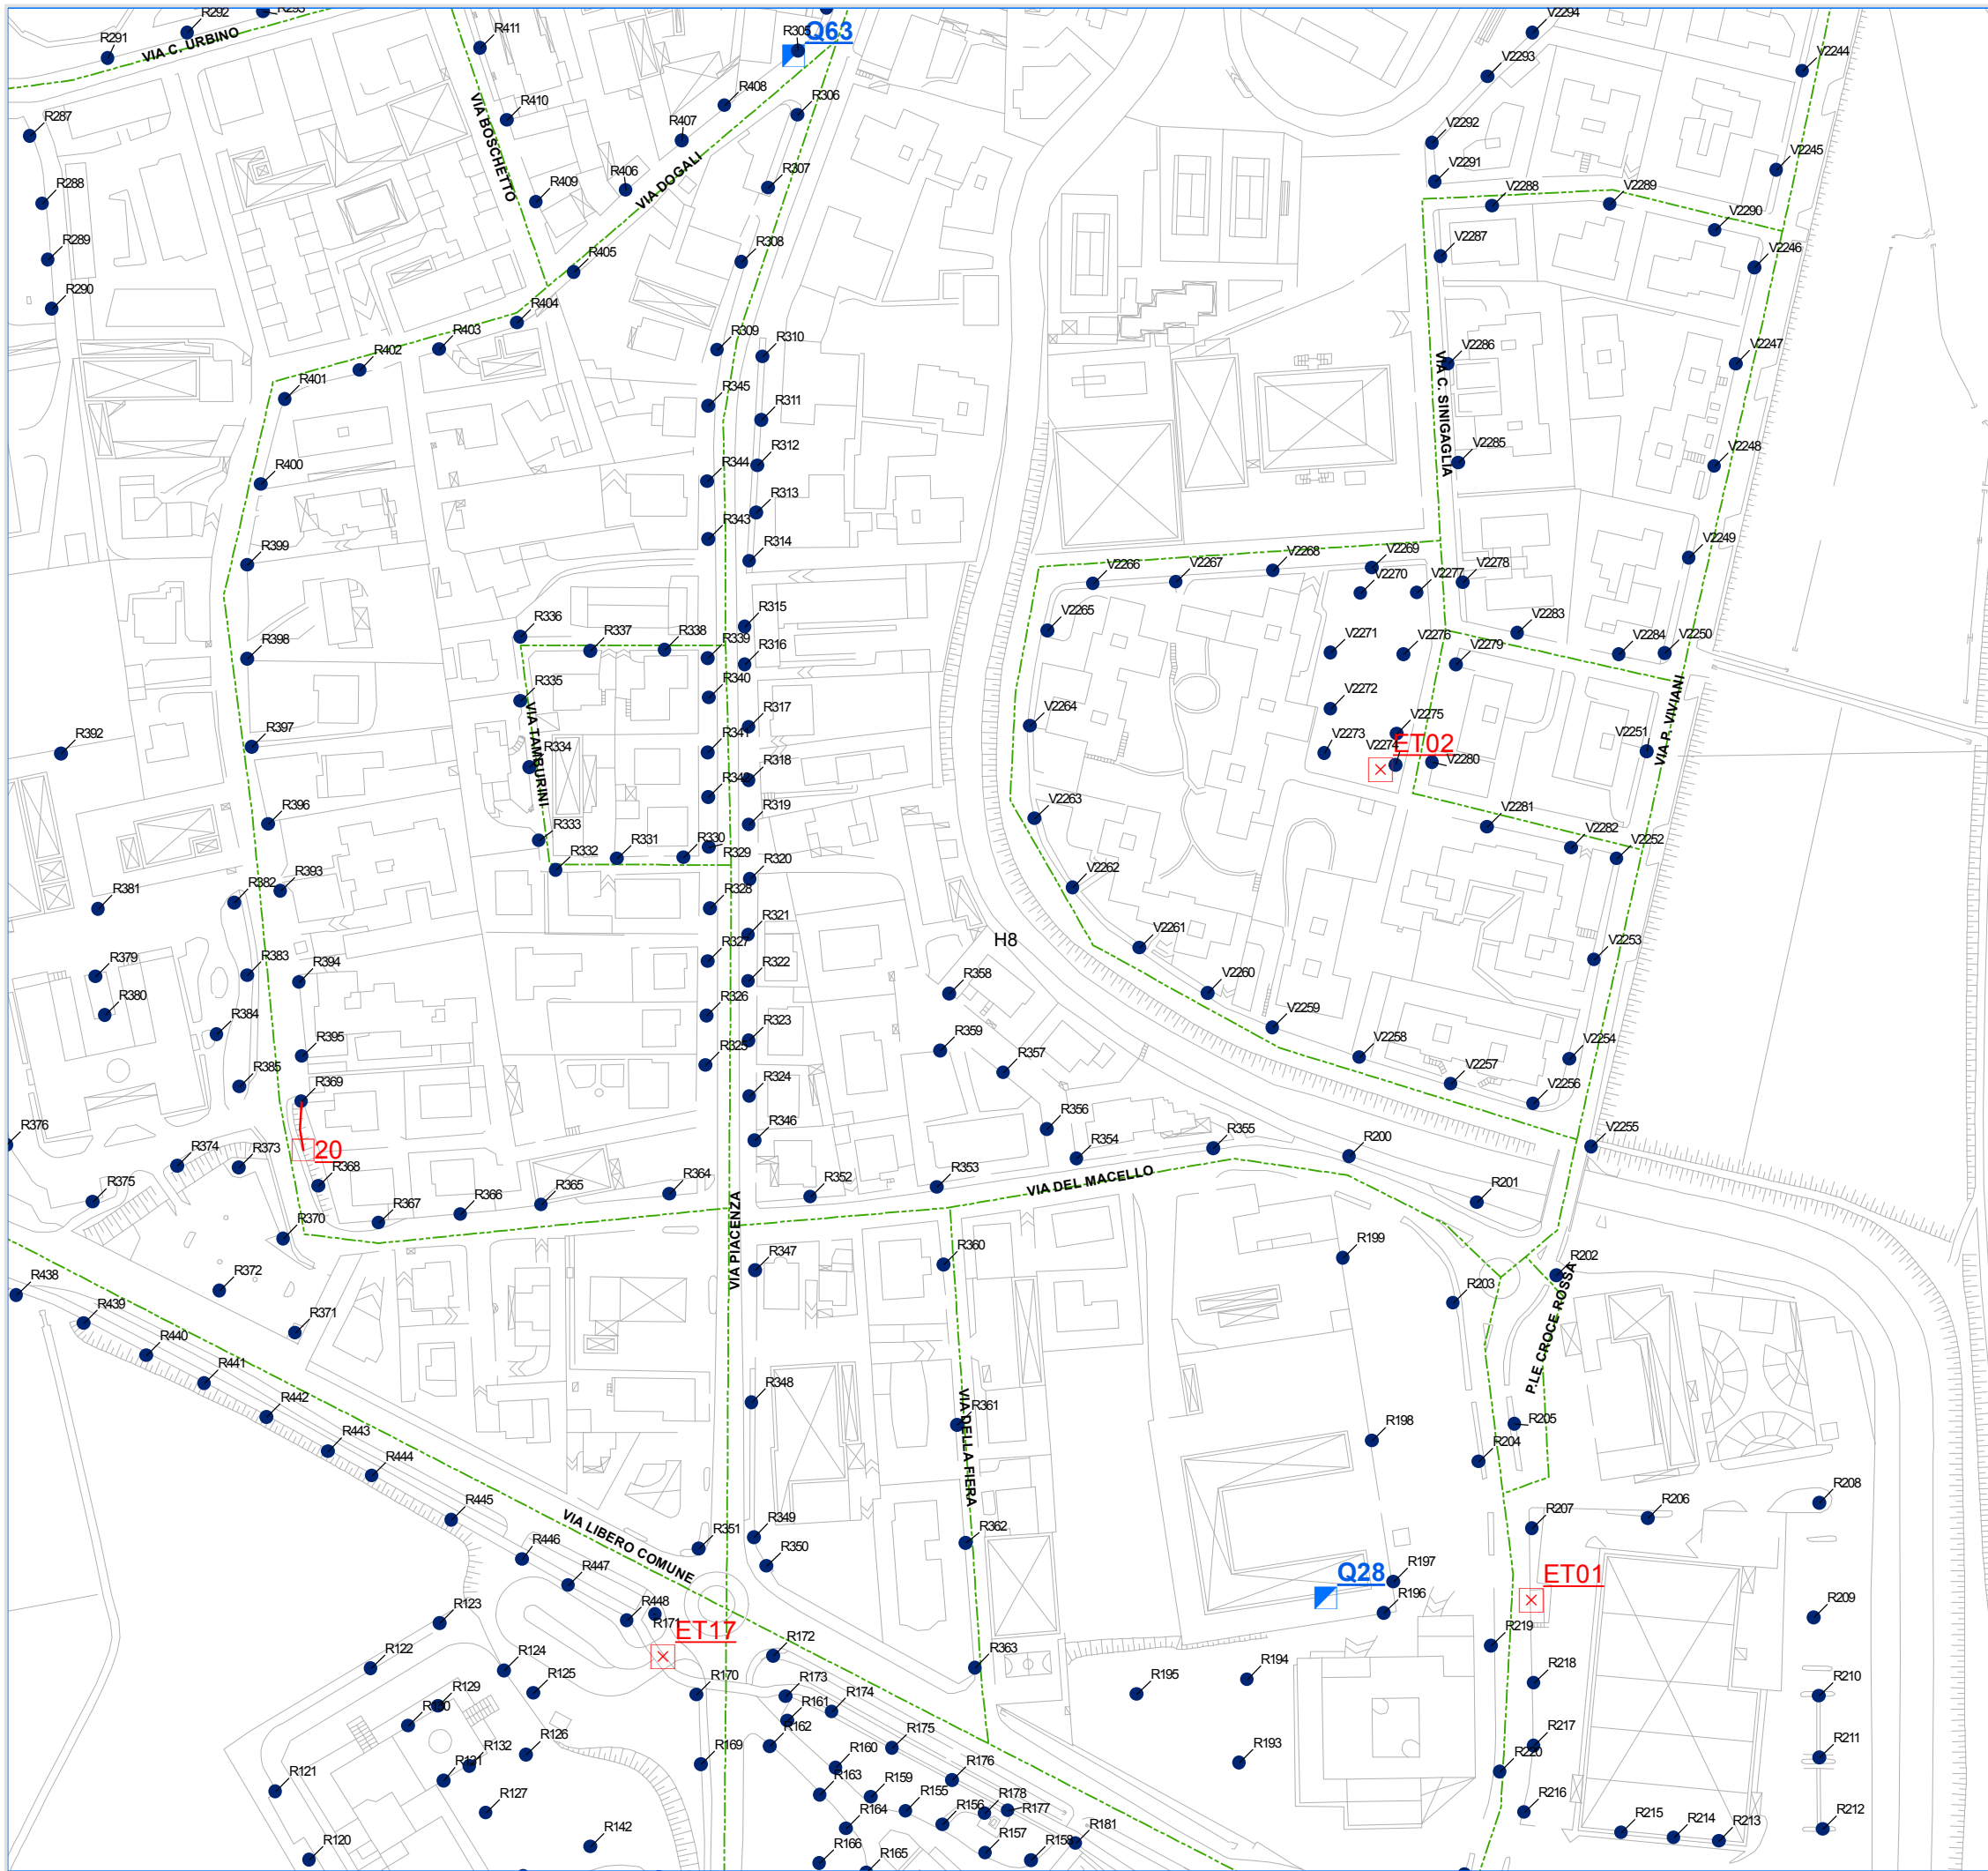

Comune di Crema Cr
 Piazza Duomo, 25 - 26013
 Tel: 0373 8941 Fax: 0373 894325

"AREA TECNICA"

Individuazione planimetrica delle opere civili ed elettriche



Coordinamento e gestione tecnica generale:
Global Power Service S.p.a.

Progettisti:
Eza S.r.l.
Studio Busolini + Muraro

Rilievi ed acquisizioni dati:
Gemmlab S.r.l.

Rev. 00 Novembre 2015 Approvato

Rev. 01 Approvato

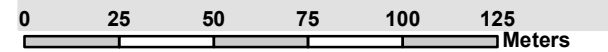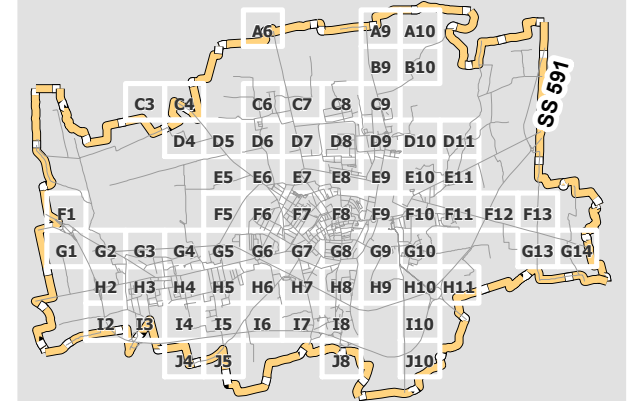


Legenda

- PUNTOLUCE
- QUADRO
- Pozzetto_Nuovo
- ⊗ E_Quadro_Nuovo
- Linea_aerea_nuova
- Linea_interrata_nuova

1:2.000

Tavola **H8**

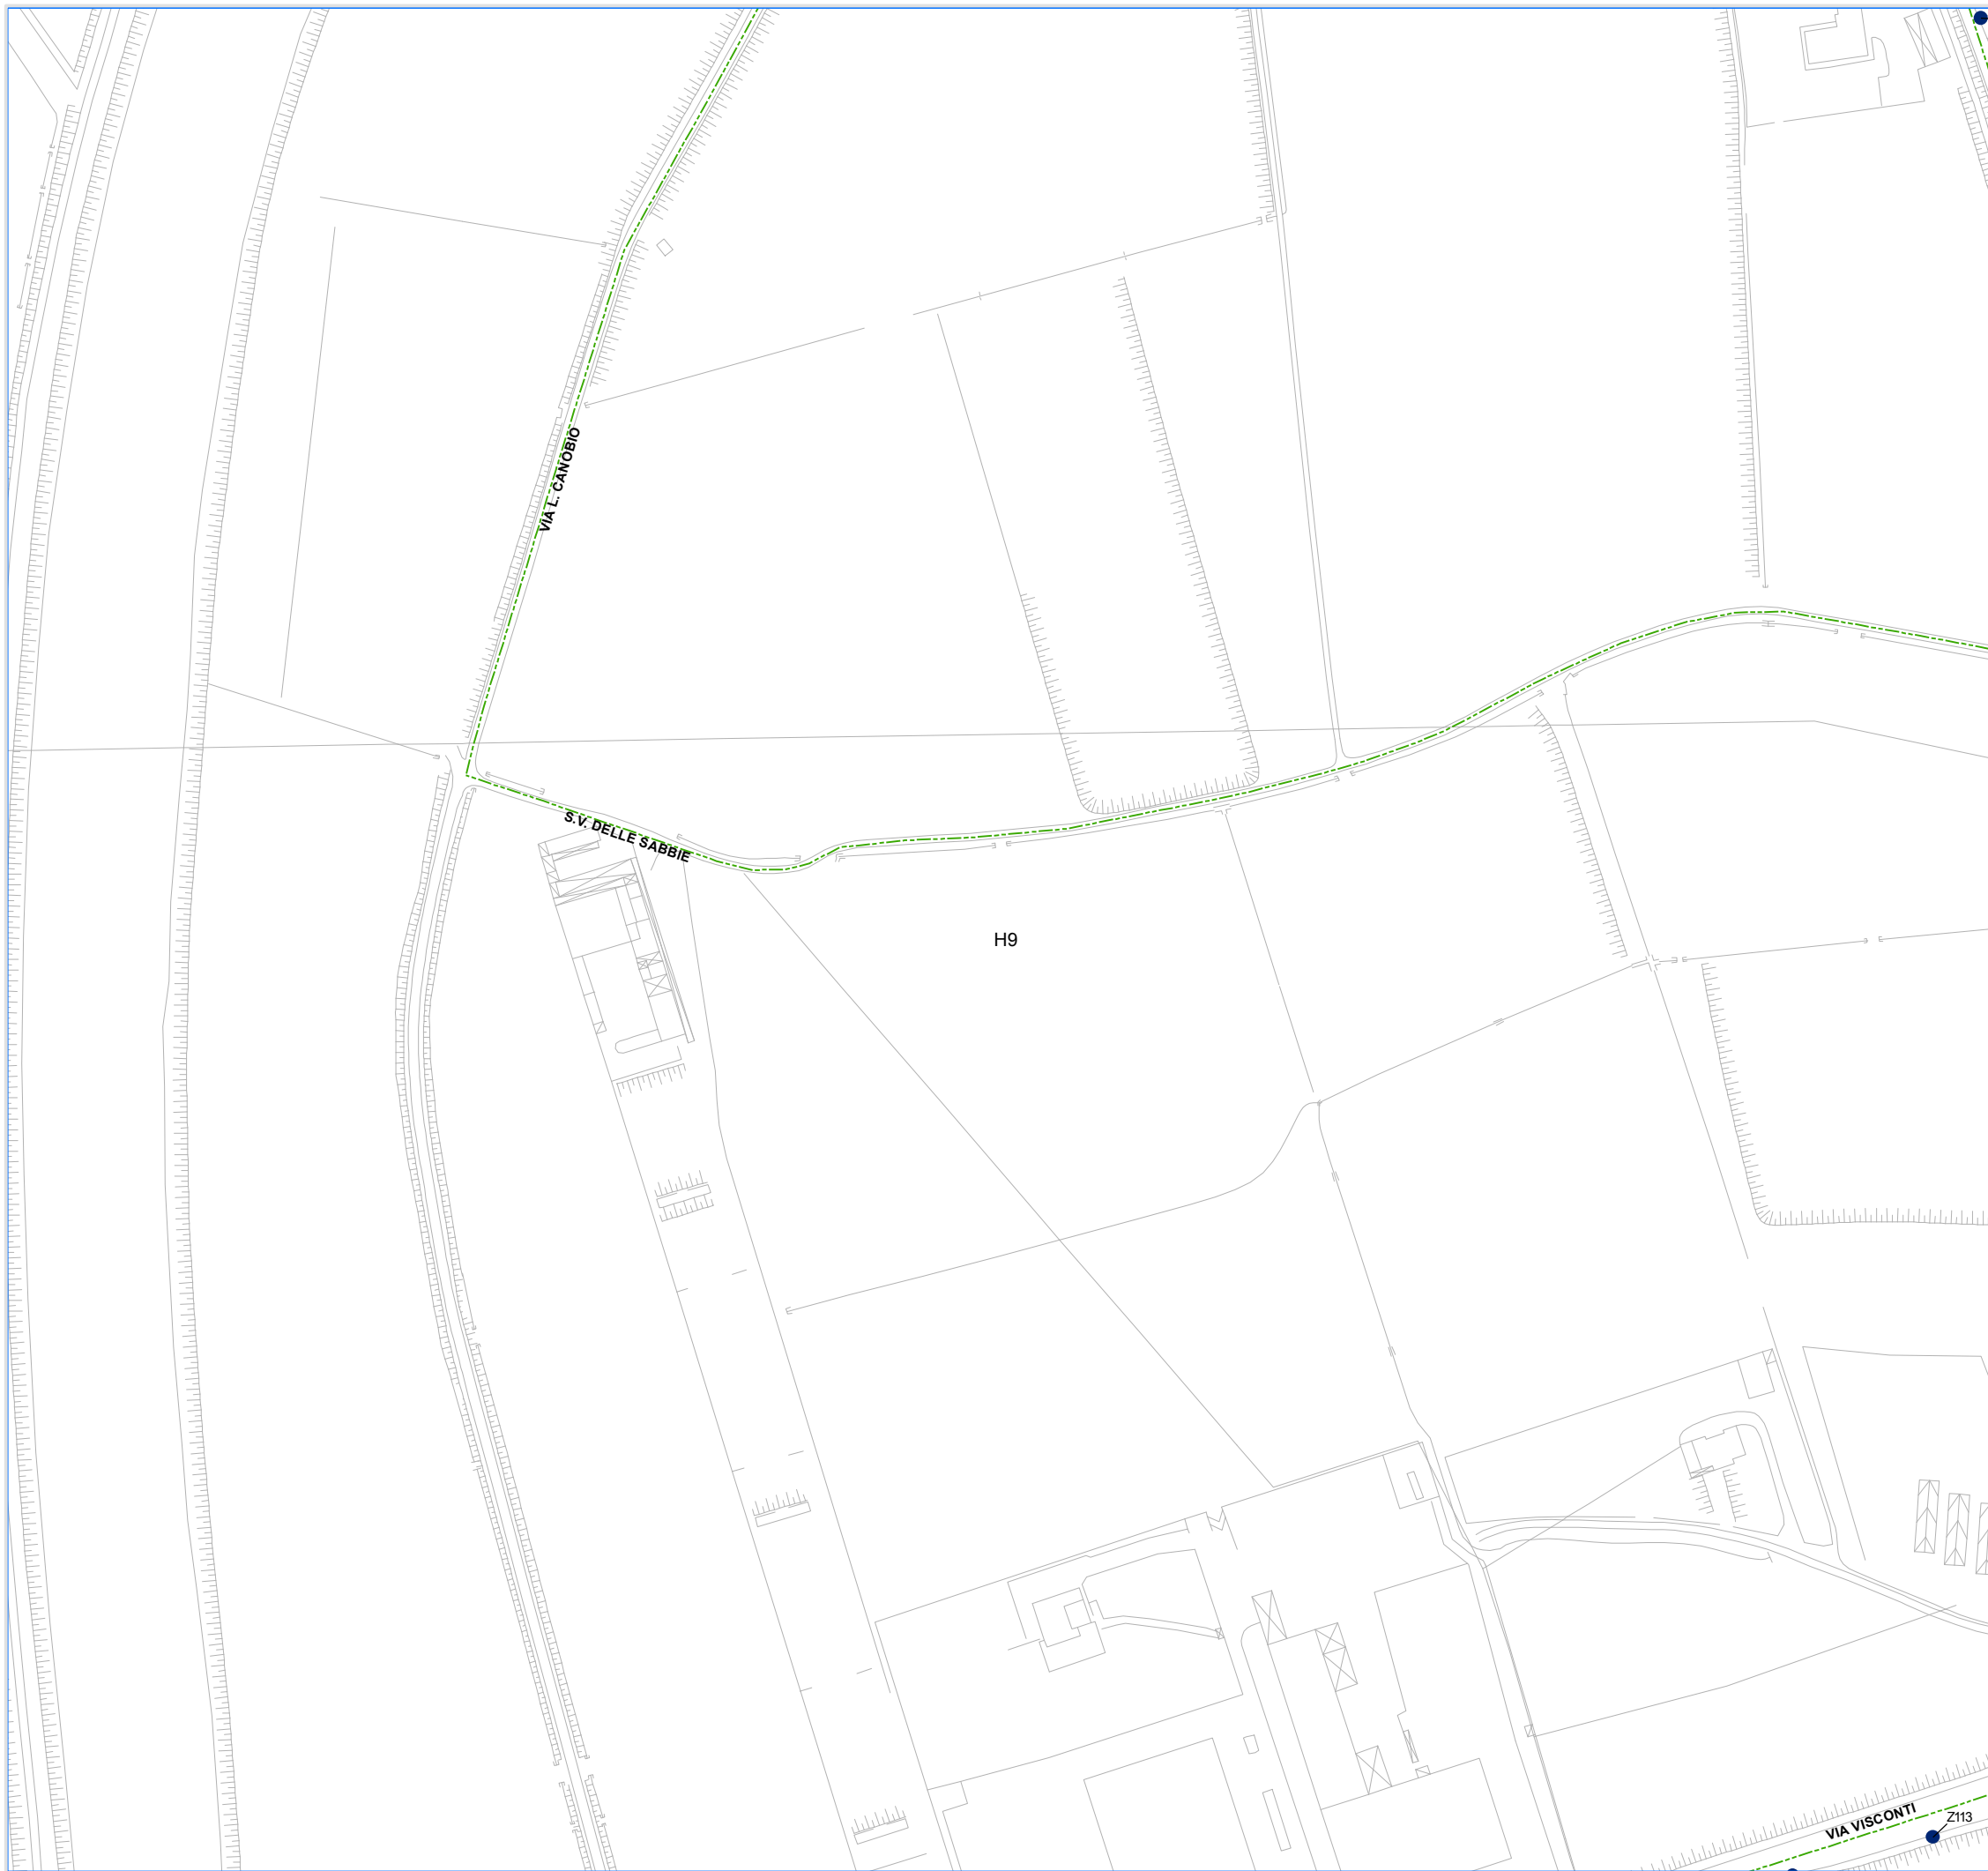

Comune di Crema Cr
 Piazza Duomo, 25 - 26013
 Tel: 0373 8941 Fax: 0373 894325

"AREA TECNICA"


Individuazione planimetrica delle opere civili ed elettriche

Coordinamento e gestione tecnica generale:
Global Power Service S.p.a.

Progettisti:
Eza S.r.l.
Studio Busolini + Muraro

Rilievi ed acquisizioni dati:
Gemmlab S.r.l.

Rev. 00	Novembre 2015	Approvato
Rev. 01		Approvato

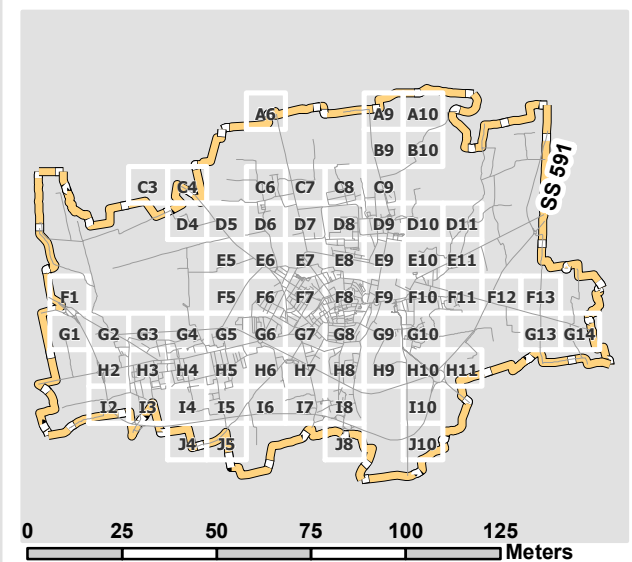


- Legenda**
- PUNTOLUCE
 - QUADRO
 - Pozzetto_Nuovo
 - ⊗ E_Quadro_Nuovo
 - Linea_aerea_nuova
 - Linea_interrata_nuova

1:2.000

Tavola **H9**

Comune di Crema (Cr)



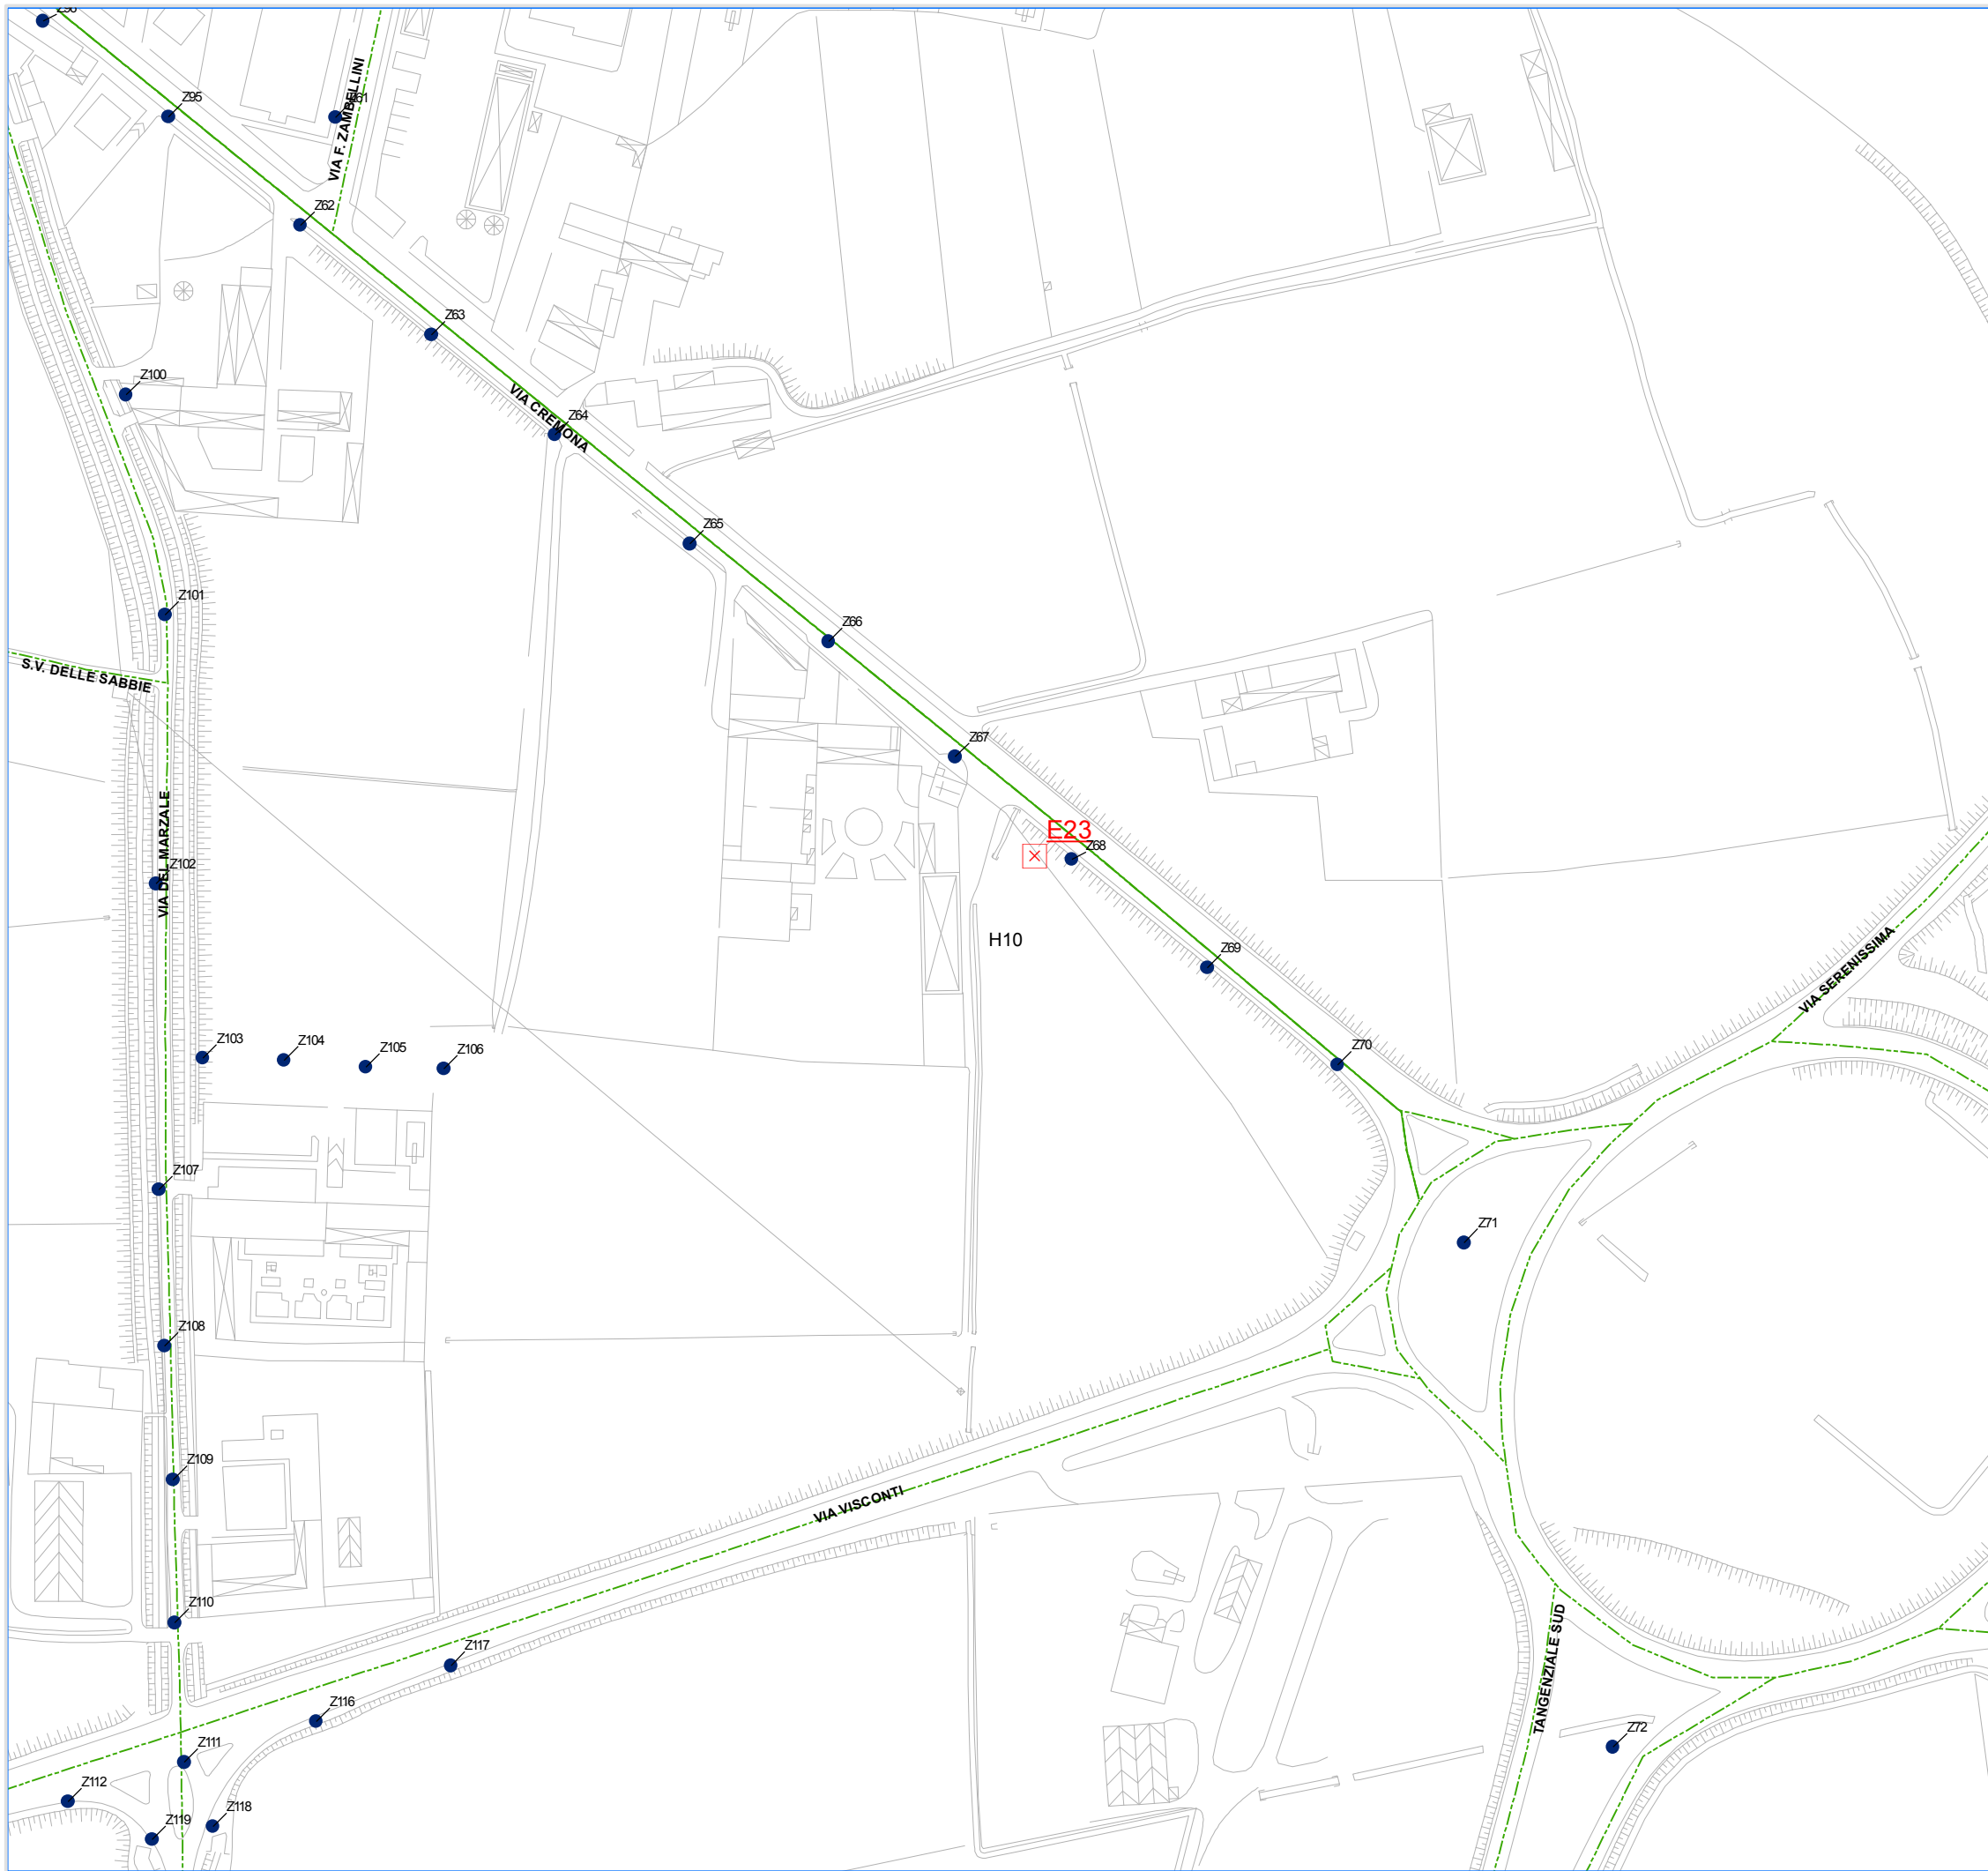

Comune di Crema Cr
 Piazza Duomo, 25 - 26013
 Tel: 0373 8941 Fax: 0373 894325

"AREA TECNICA"

Individuazione planimetrica delle opere civili ed elettriche


Coordinamento e gestione tecnica generale:
Global Power Service S.p.a.

Progettisti:
Eza S.r.l.
Studio Busolini + Muraro

Rilievi ed acquisizioni dati:
Gemmlab S.r.l.

Rev. 00 Novembre 2015 Approvato

Rev. 01 Approvato

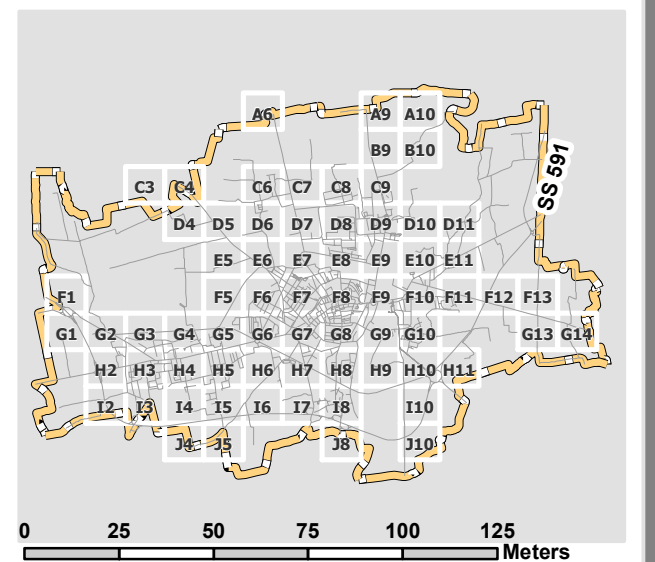

- Legenda**
- PUNTOLUCE
 - QUADRO
 - Pozzetto_Nuovo
 - ⊗ E_Quadro_Nuovo
 - Linea_aerea_nuova
 - Linea_interrata_nuova

1:2.000

Tavola **H10**

Comune di Crema (Cr)





Comune di Crema Cr
 Piazza Duomo, 25 - 26013
 Tel: 0373 8941 Fax: 0373 894325

"AREA TECNICA"


Individuazione planimetrica delle opere civili ed elettriche

Coordinamento e gestione tecnica generale:
Global Power Service S.p.a.

Progettisti:
Eza S.r.l.
Studio Busolini + Muraro

Rilievi ed acquisizioni dati:
Gemmlab S.r.l.

Rev. 00	Novembre 2015	Approvato
Rev. 01		Approvato

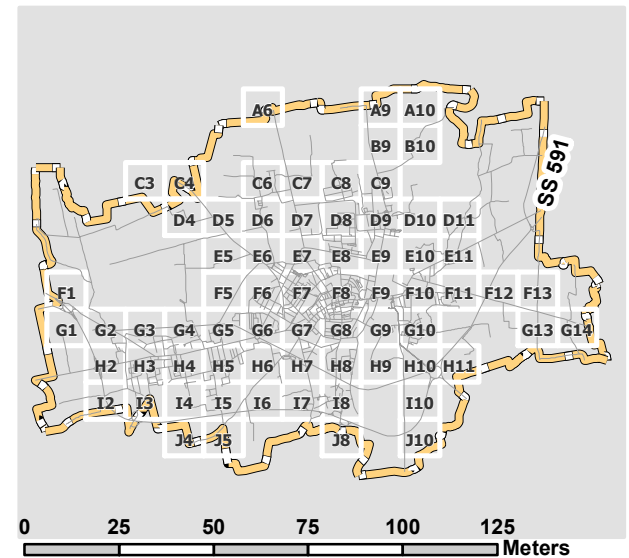


- Legenda**
- PUNTOLUCE
 - QUADRO
 - Pozzetto_Nuovo
 - ⊗ E_Quadro_Nuovo
 - Linea_aerea_nuova
 - Linea_interrata_nuova

1:2.000

Tavola **H11**

Comune di Crema (Cr)



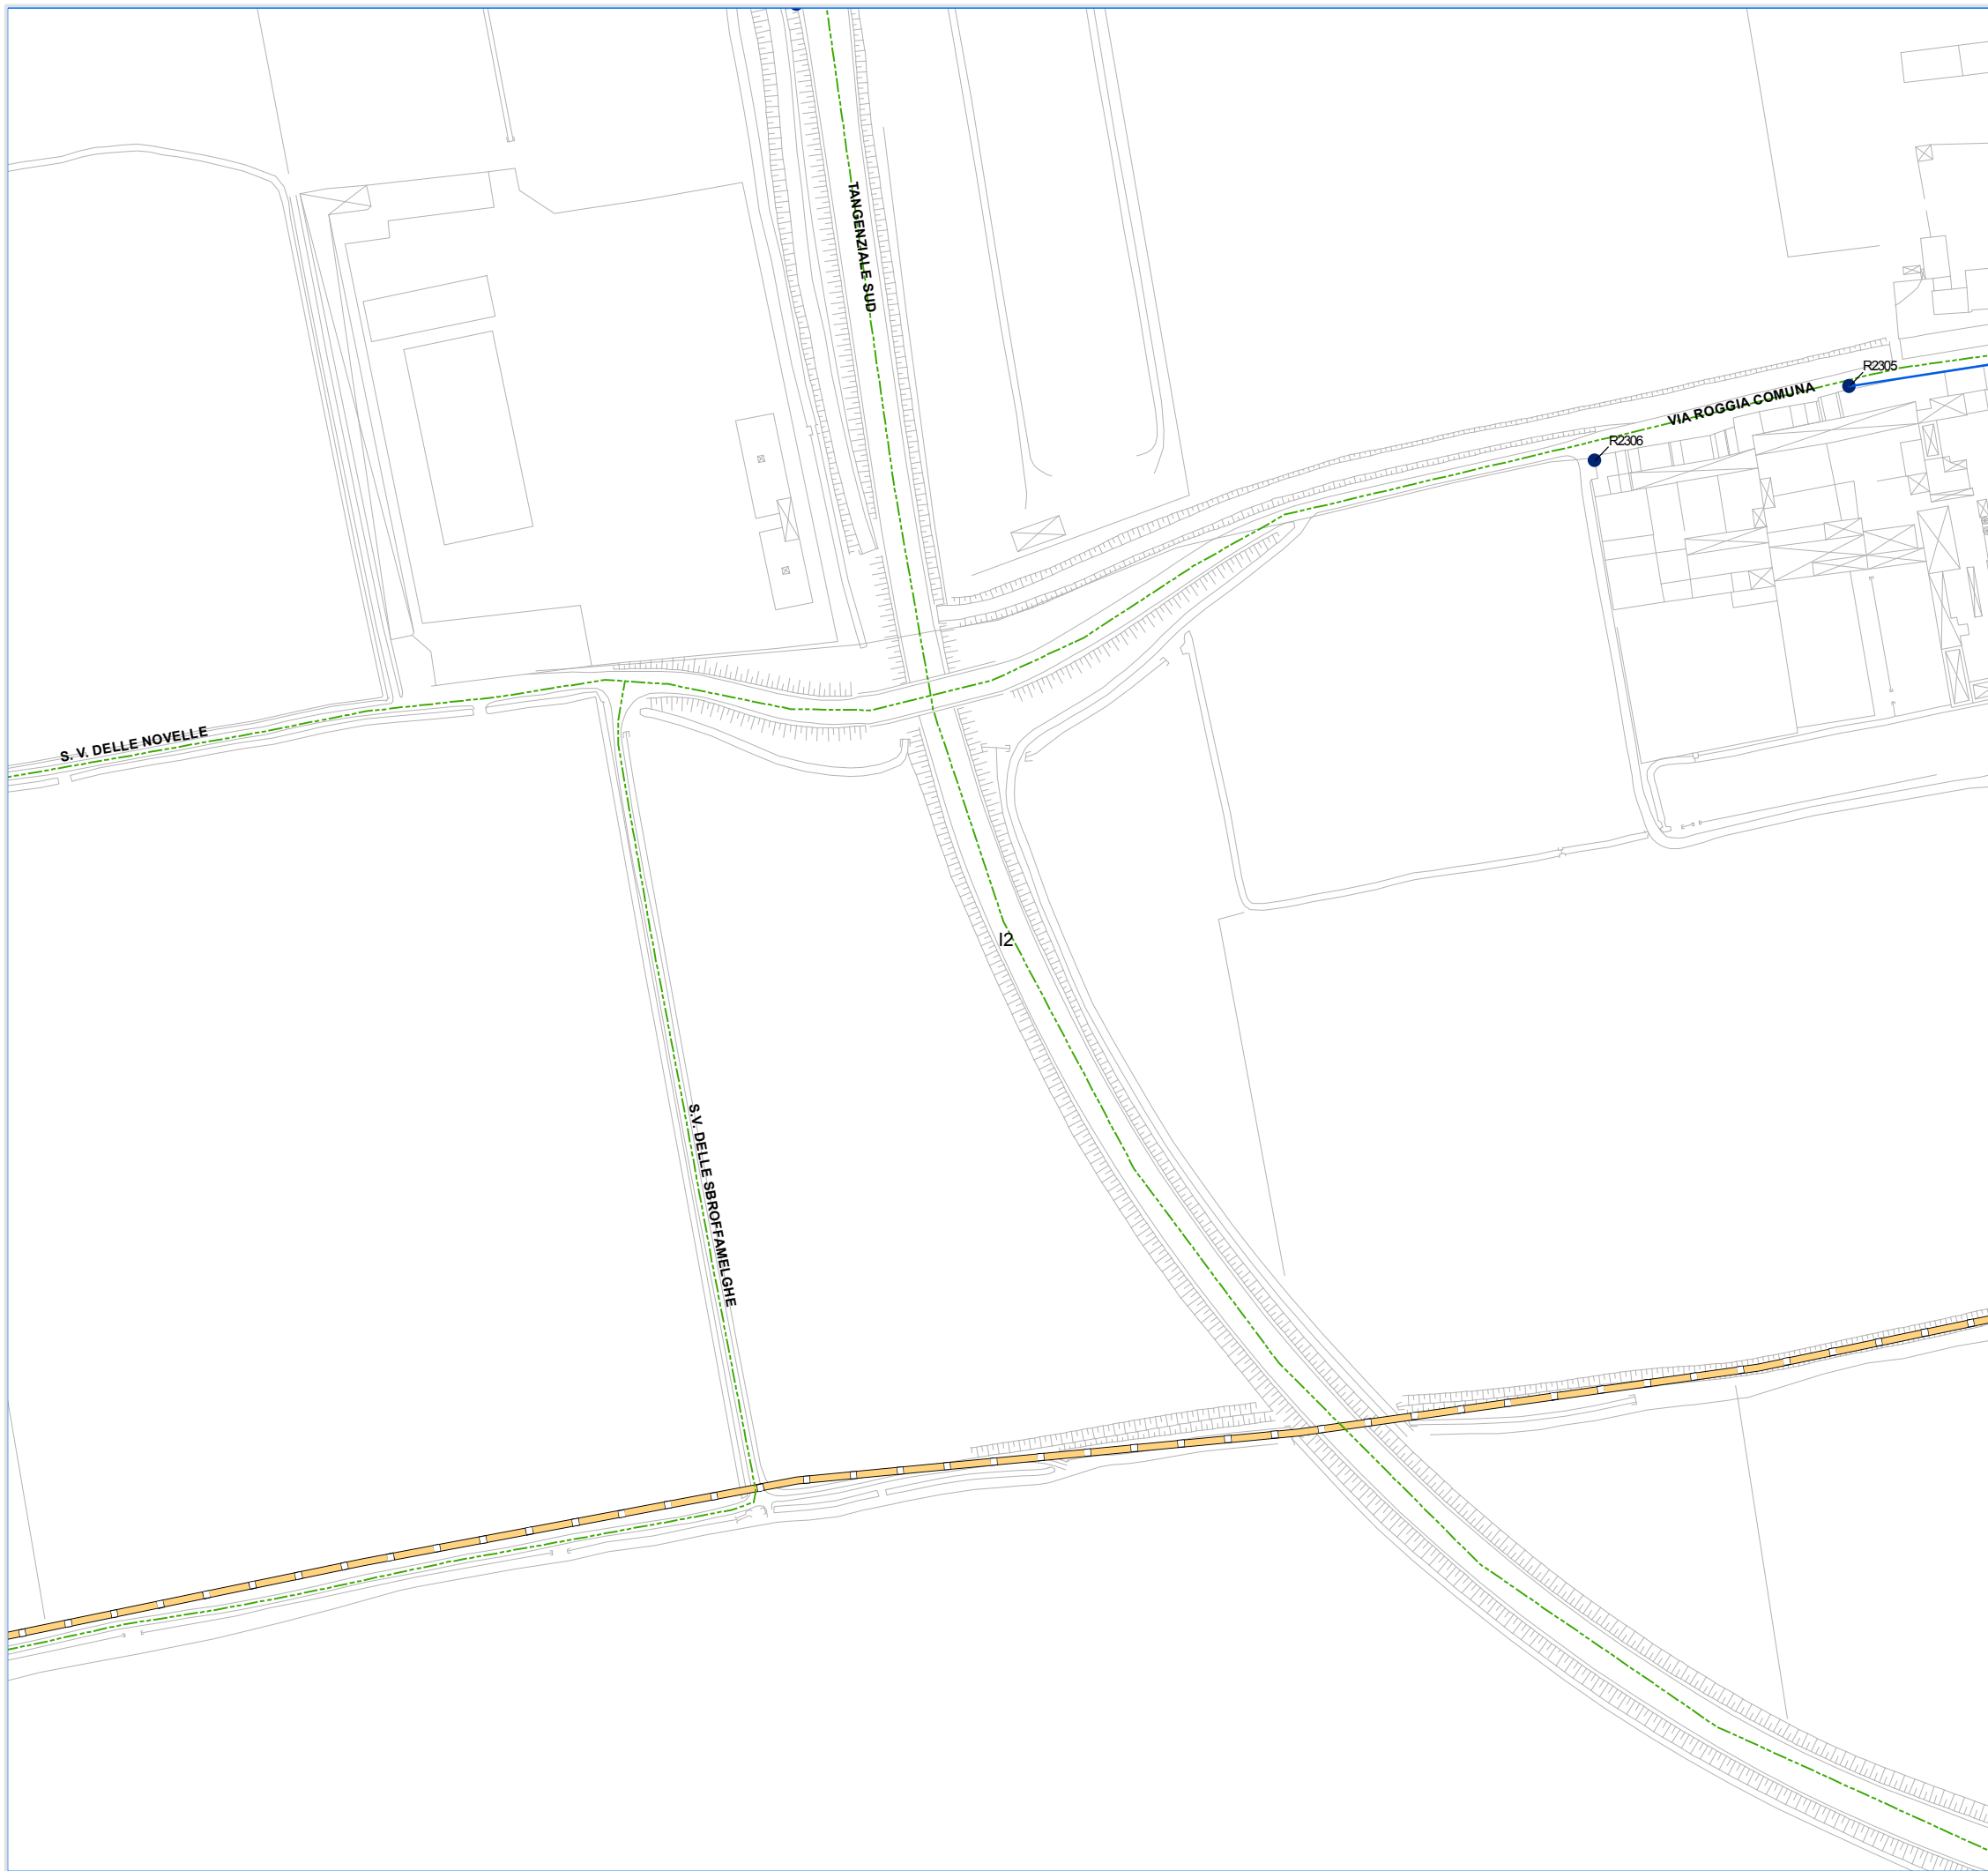

Comune di Crema Cr
 Piazza Duomo, 25 - 26013
 Tel: 0373 8941 Fax: 0373 894325

"AREA TECNICA"


Individuazione planimetrica delle opere civili ed elettriche

Coordinamento e gestione tecnica generale:
Global Power Service S.p.a.

Progettisti:
Eza S.r.l.
Studio Busolini + Muraro

Rilievi ed acquisizioni dati:
Gemmlab S.r.l.


Rev. 00	Novembre 2015	Approvato
Rev. 01		Approvato

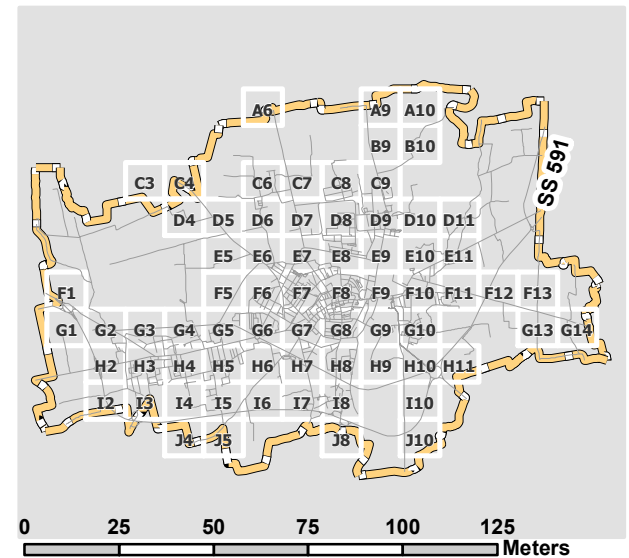

- Legenda**
- PUNTOLUCE
 - QUADRO
 - Pozzetto_Nuovo
 - ⊗ E_Quadro_Nuovo
 - Linea_aerea_nuova
 - Linea_interrata_nuova

1:2.000

Tavola **I2**

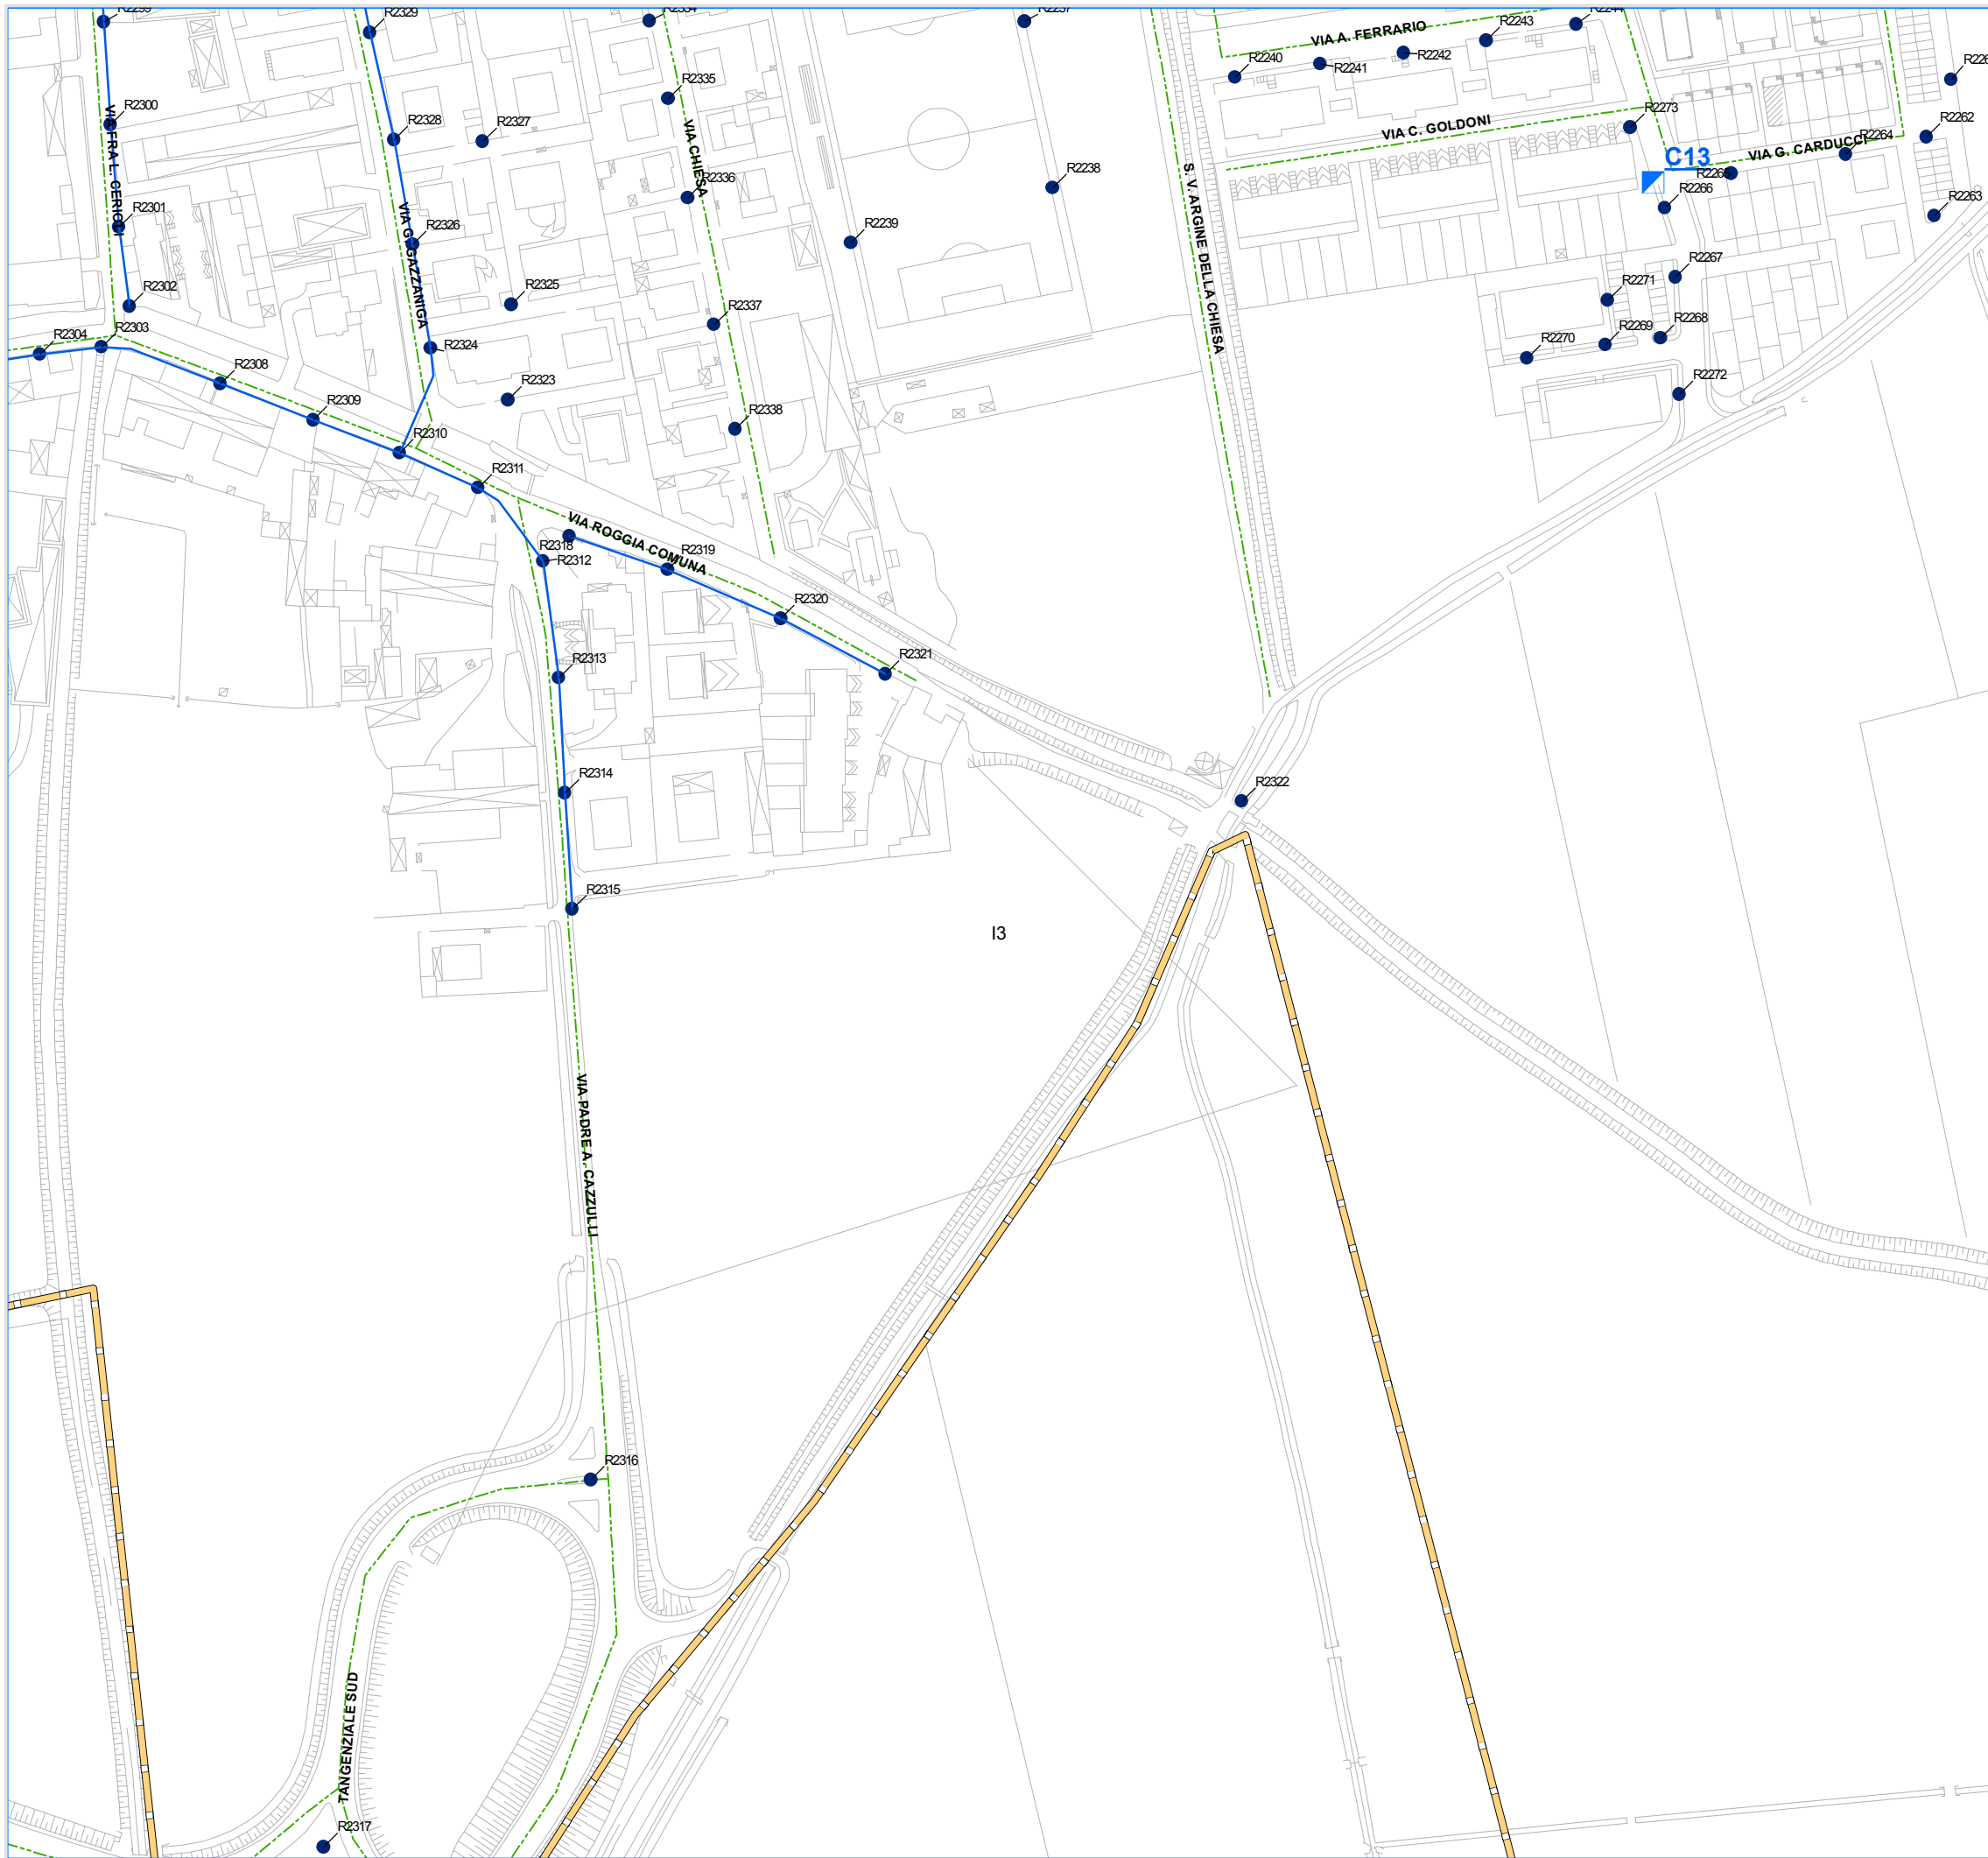

Comune di Crema Cr
 Piazza Duomo, 25 - 26013
 Tel: 0373 8941 Fax: 0373 894325

"AREA TECNICA"


Individuazione planimetrica delle opere civili ed elettriche

Coordinamento e gestione tecnica generale:
Global Power Service S.p.a.

Progettisti:
Eza S.r.l.
Studio Busolini + Muraro

Rilievi ed acquisizioni dati:
Gemmlab S.r.l.

Rev. 00	Novembre 2015	Approvato
Rev. 01		Approvato

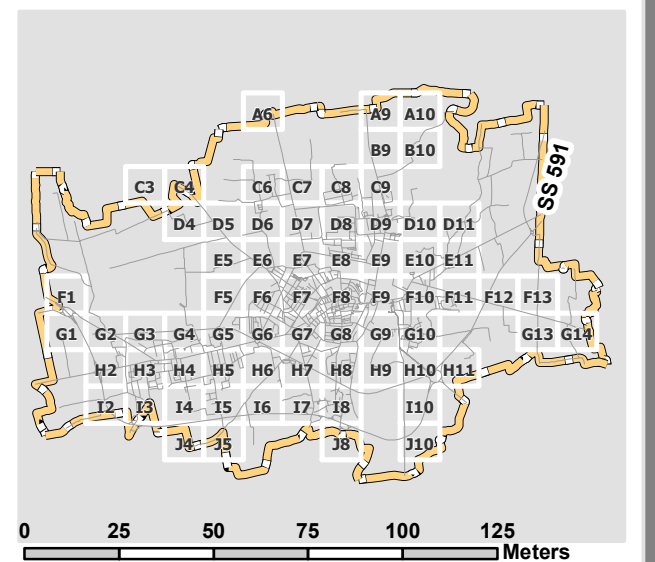


- Legenda**
- PUNTOLUCE
 - QUADRO
 - Pozzetto_Nuovo
 - ⊗ E_Quadro_Nuovo
 - Linea_aerea_nuova
 - Linea_interrata_nuova

1:2.000

Tavola **13**

Comune di Crema (Cr)



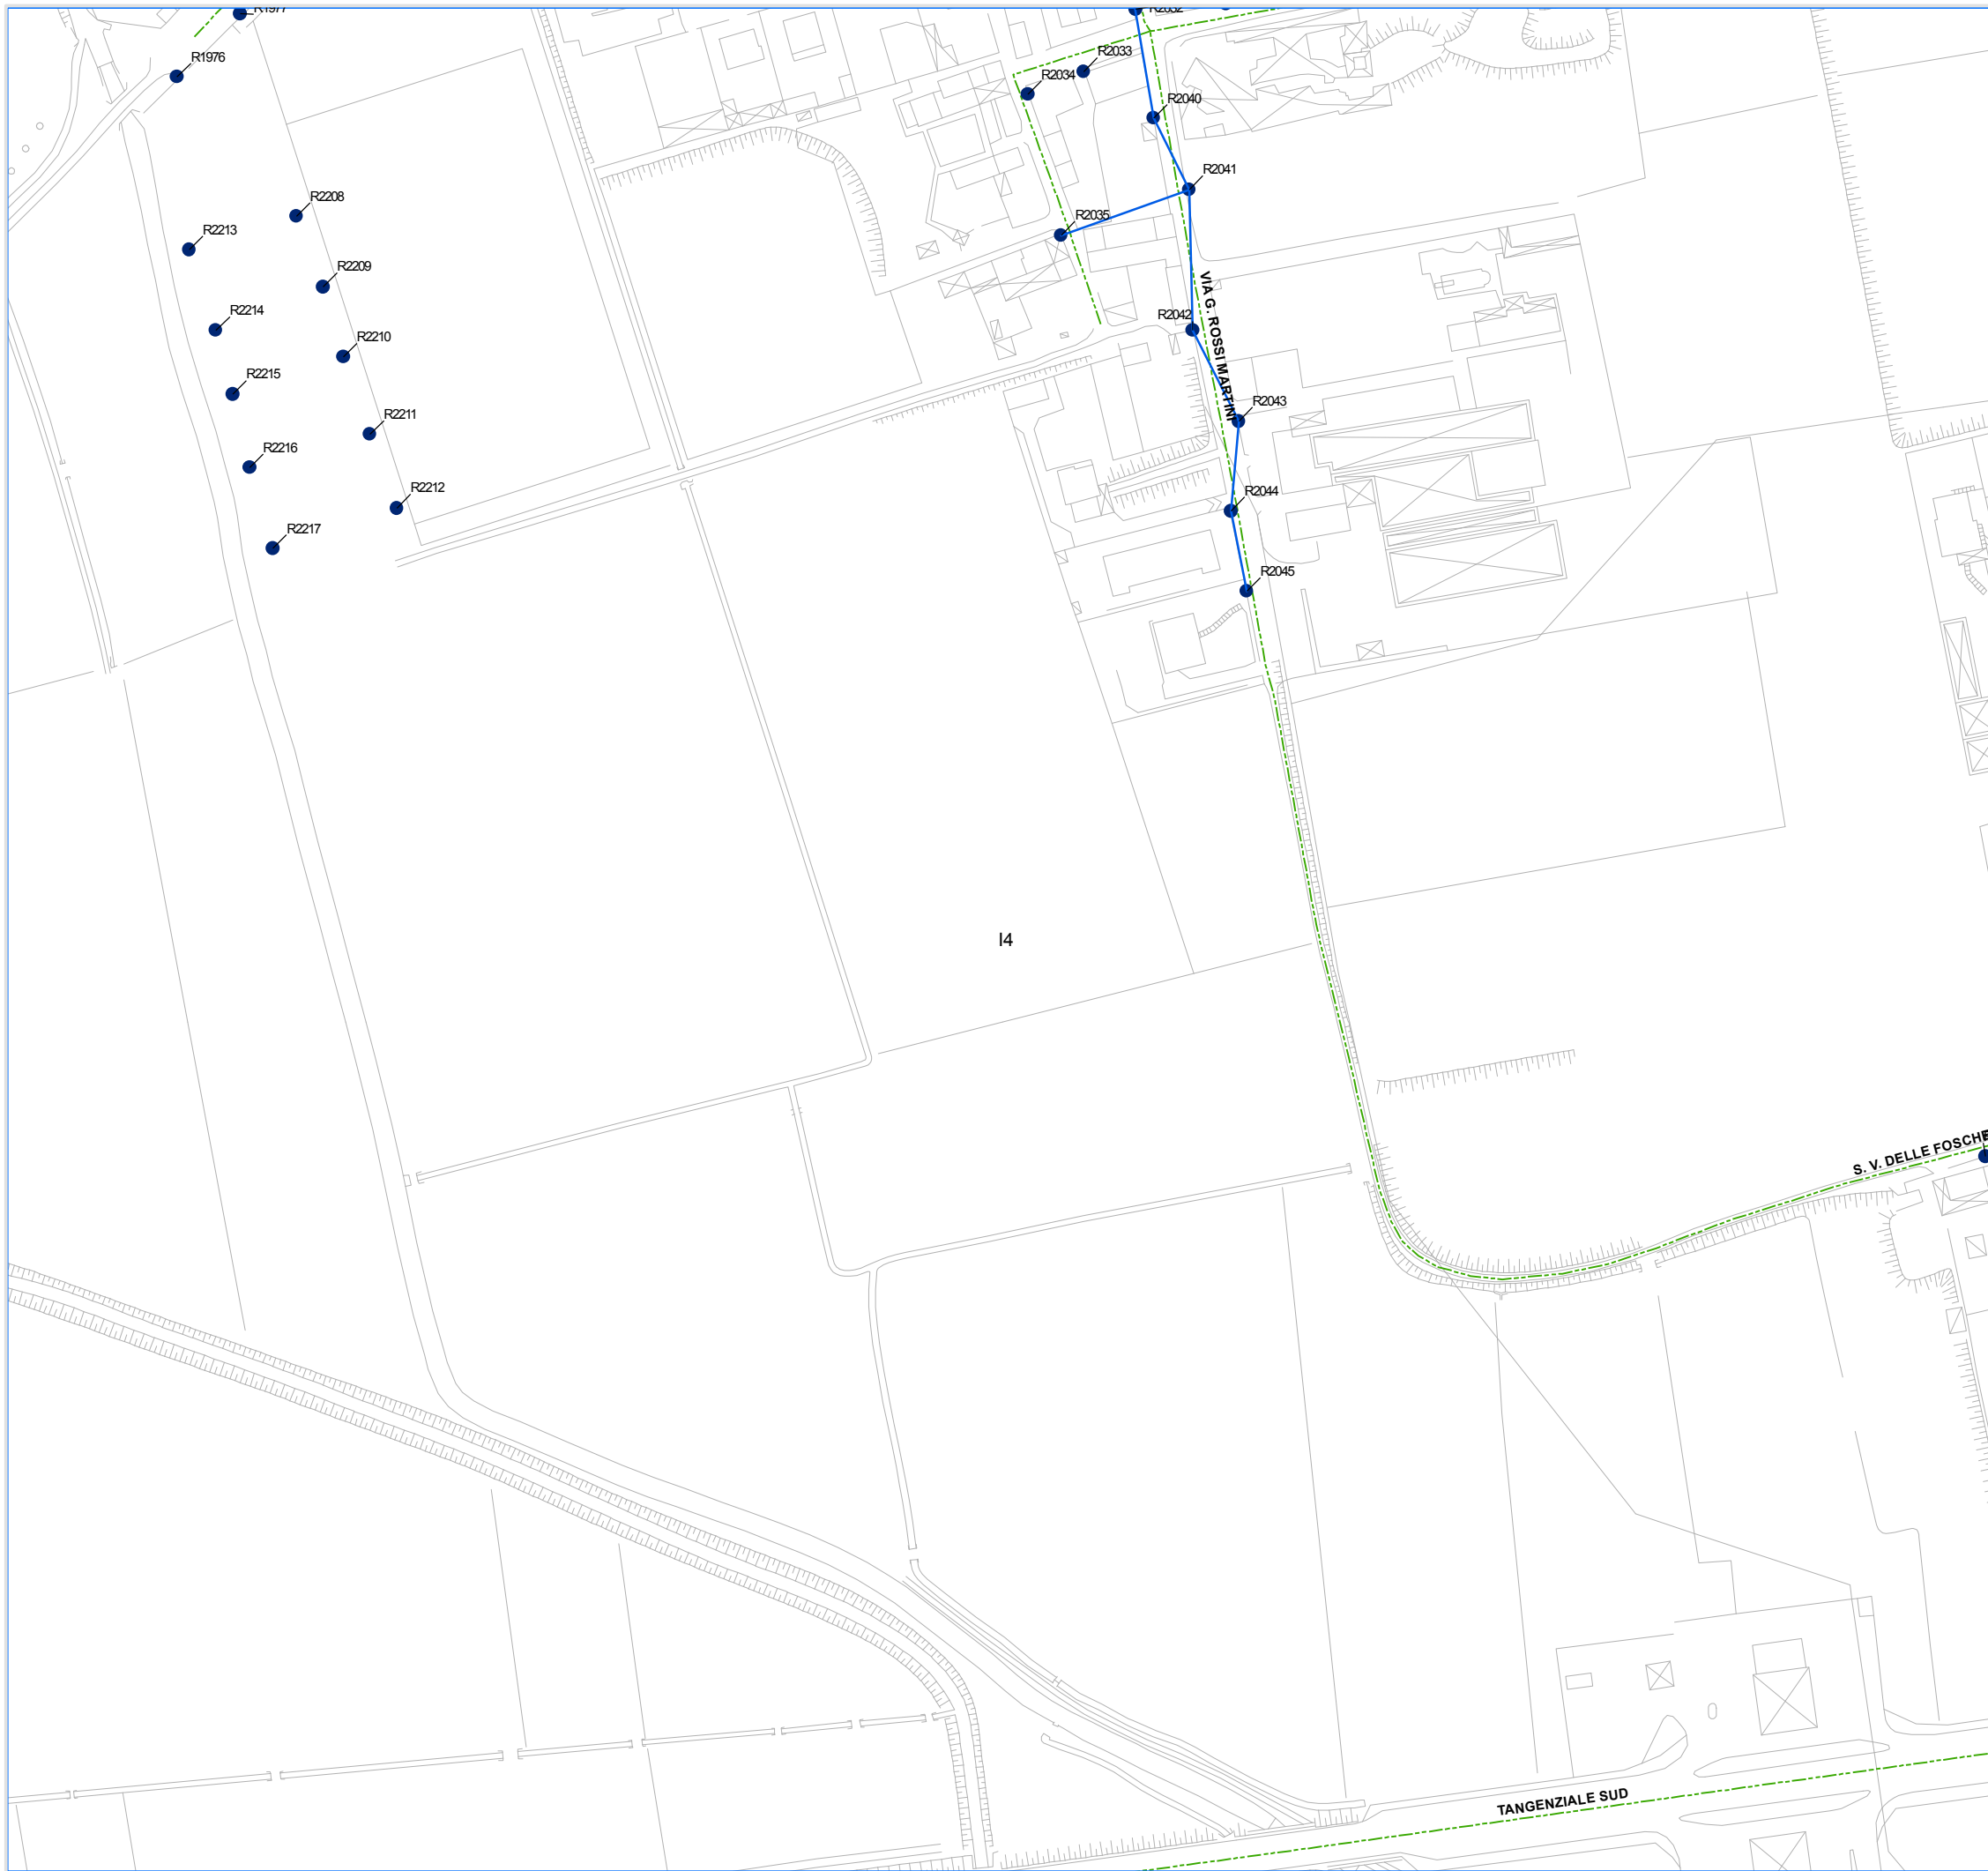

Comune di Crema Cr
 Piazza Duomo, 25 - 26013
 Tel: 0373 8941 Fax: 0373 894325

"AREA TECNICA"


Individuazione planimetrica delle opere civili ed elettriche

Coordinamento e gestione tecnica generale:
Global Power Service S.p.a.

Progettisti:
Eza S.r.l.
Studio Busolini + Muraro

Rilievi ed acquisizioni dati:
Gemmlab S.r.l.

Rev. 00	Novembre 2015	Approvato
Rev. 01		Approvato

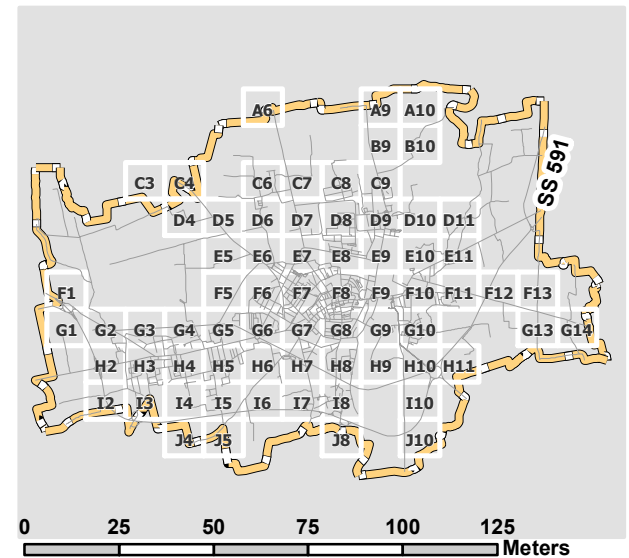

Legenda


- PUNTOLUCE
- QUADRO
- Pozzetto_Nuovo
- ⊗ E_Quadro_Nuovo
- Linea_aerea_nuova
- Linea_interrata_nuova

1:2.000

Tavola **14**

Comune di Crema (Cr)



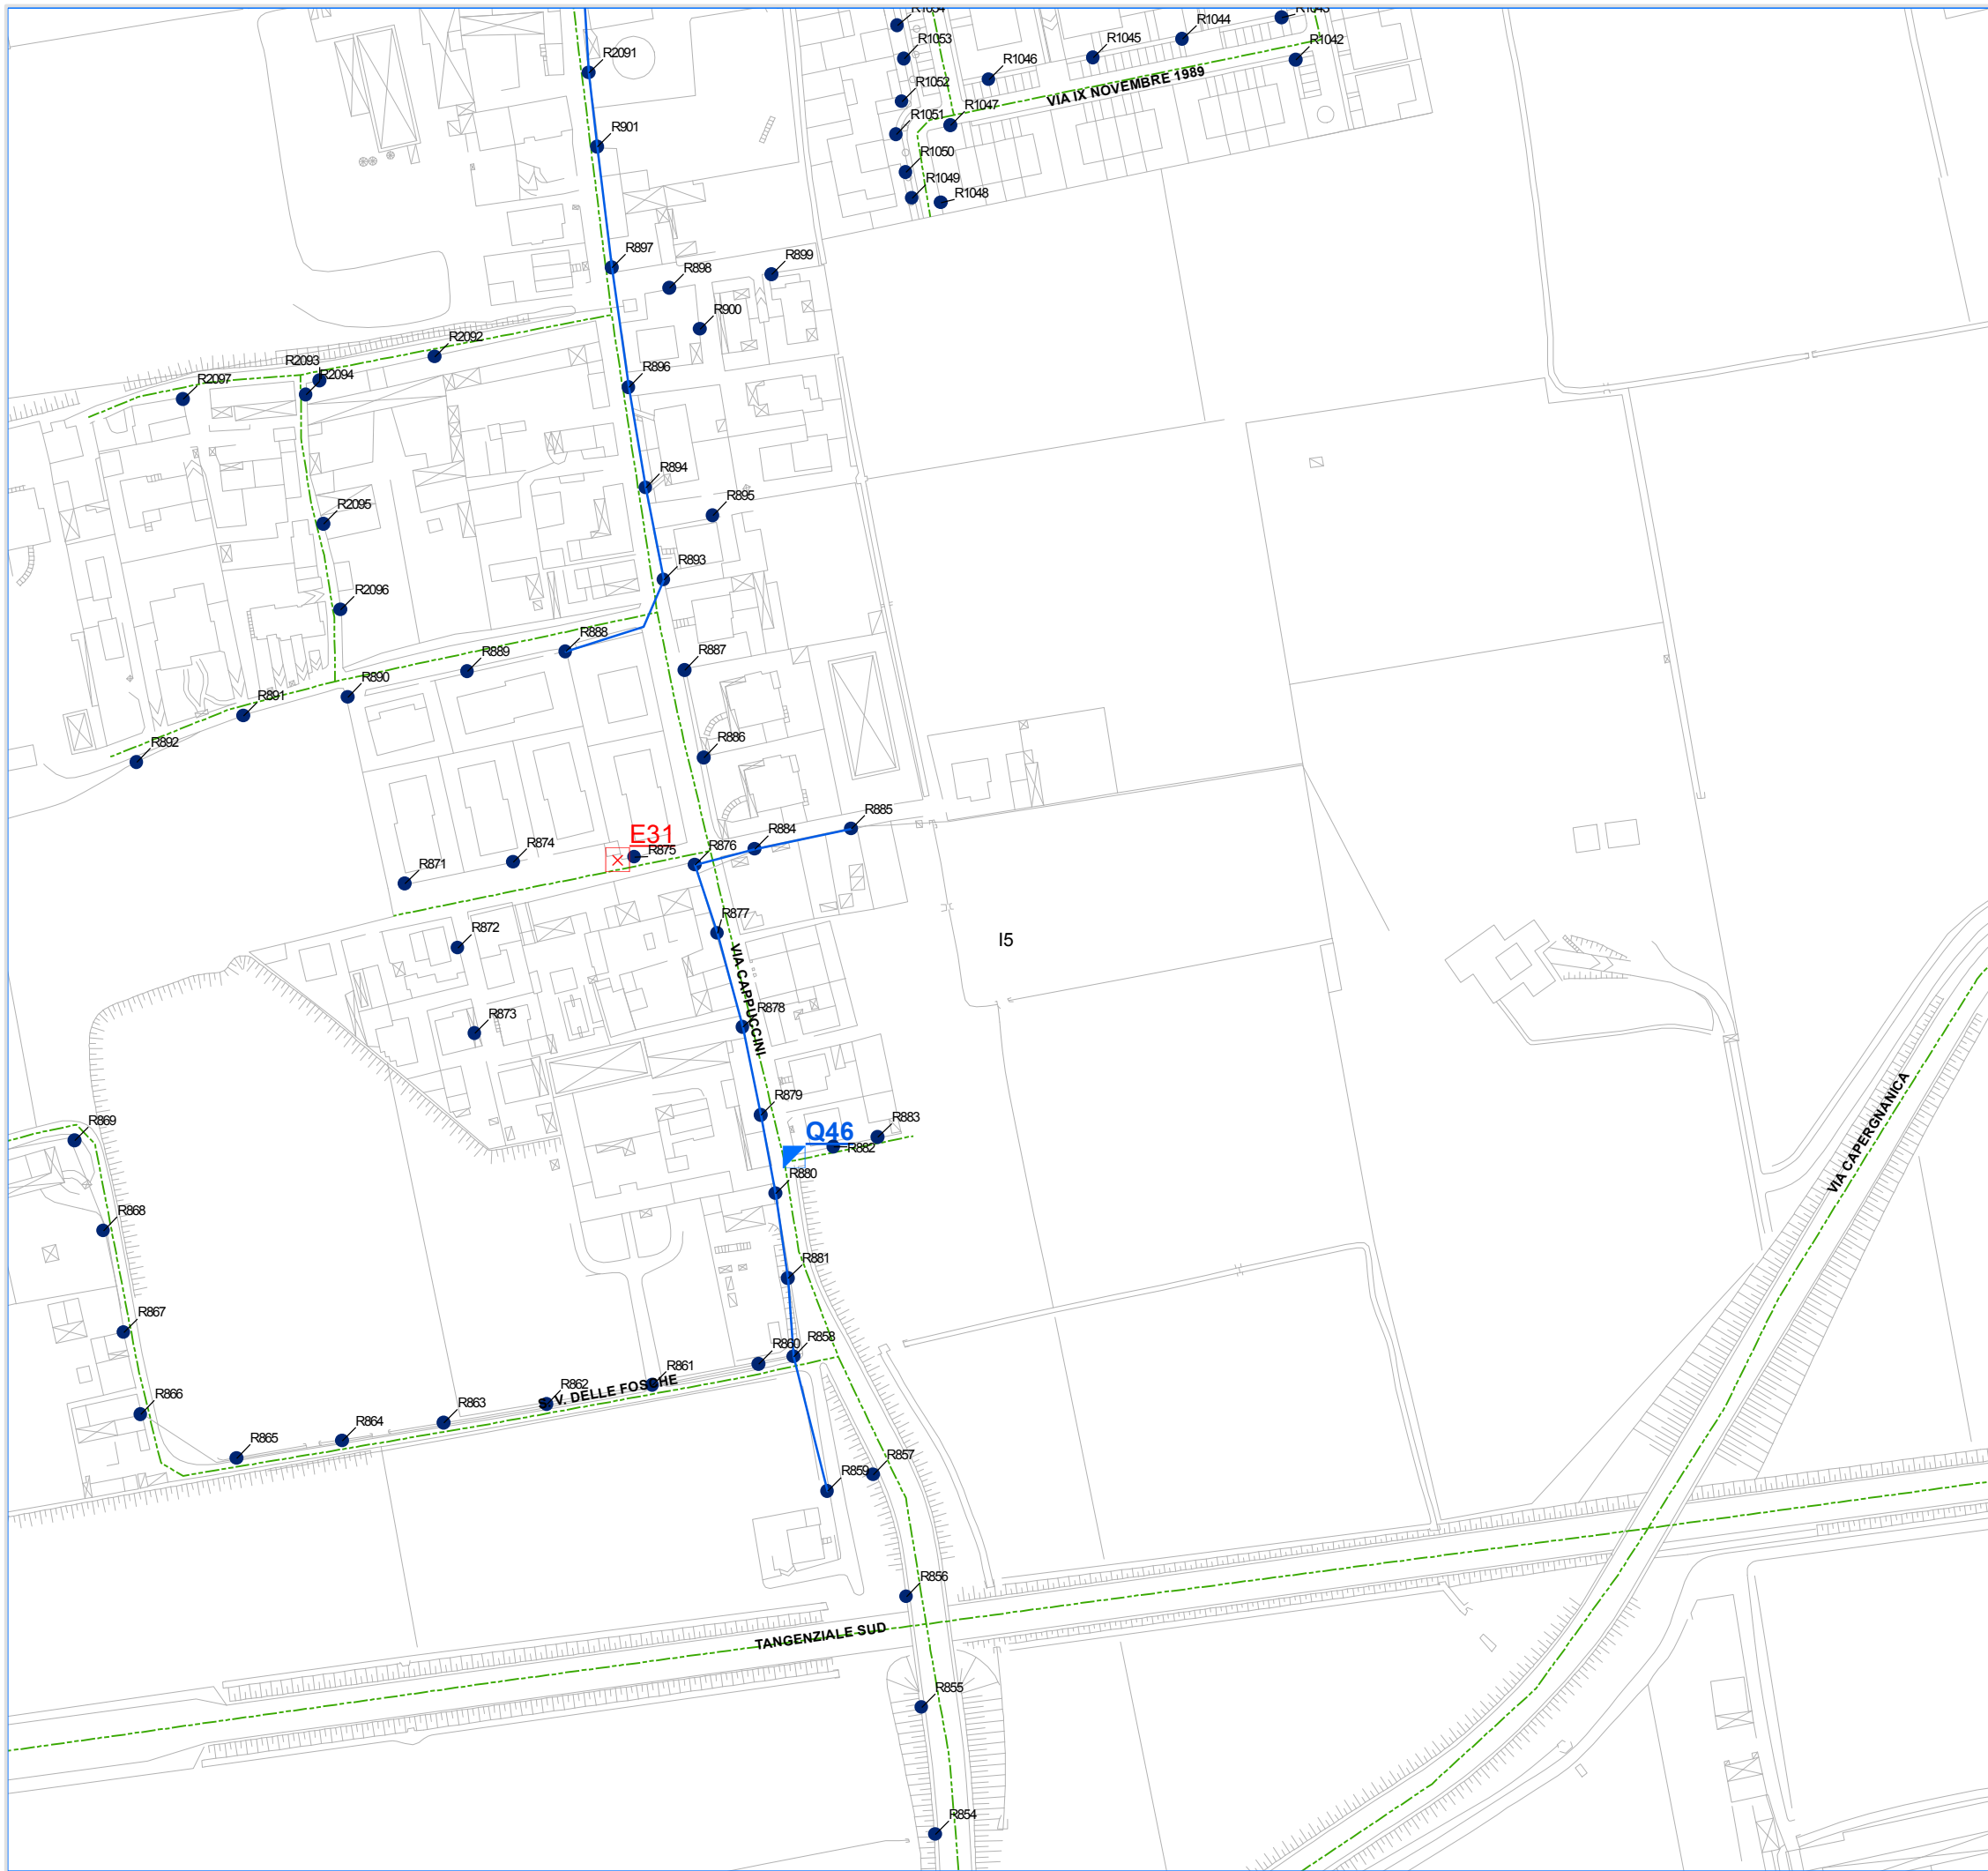

Comune di Crema Cr
 Piazza Duomo, 25 - 26013
 Tel: 0373 8941 Fax: 0373 894325

"AREA TECNICA"


Individuazione planimetrica delle opere civili ed elettriche

Coordinamento e gestione tecnica generale:
Global Power Service S.p.a.

Progettisti:
Eza S.r.l.
Studio Busolini + Muraro

Rilievi ed acquisizioni dati:
Gemmlab S.r.l.

Rev. 00	Novembre 2015	Approvato
Rev. 01		Approvato

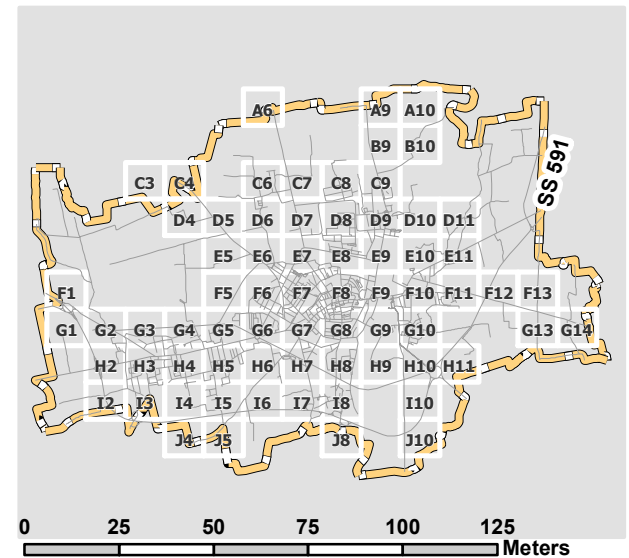

Legenda


- PUNTOLUCE
- QUADRO
- Pozzetto_Nuovo
- ⊗ E_Quadro_Nuovo
- Linea_aerea_nuova
- Linea_interrata_nuova

1:2.000

Tavola **15**

Comune di Crema (Cr)



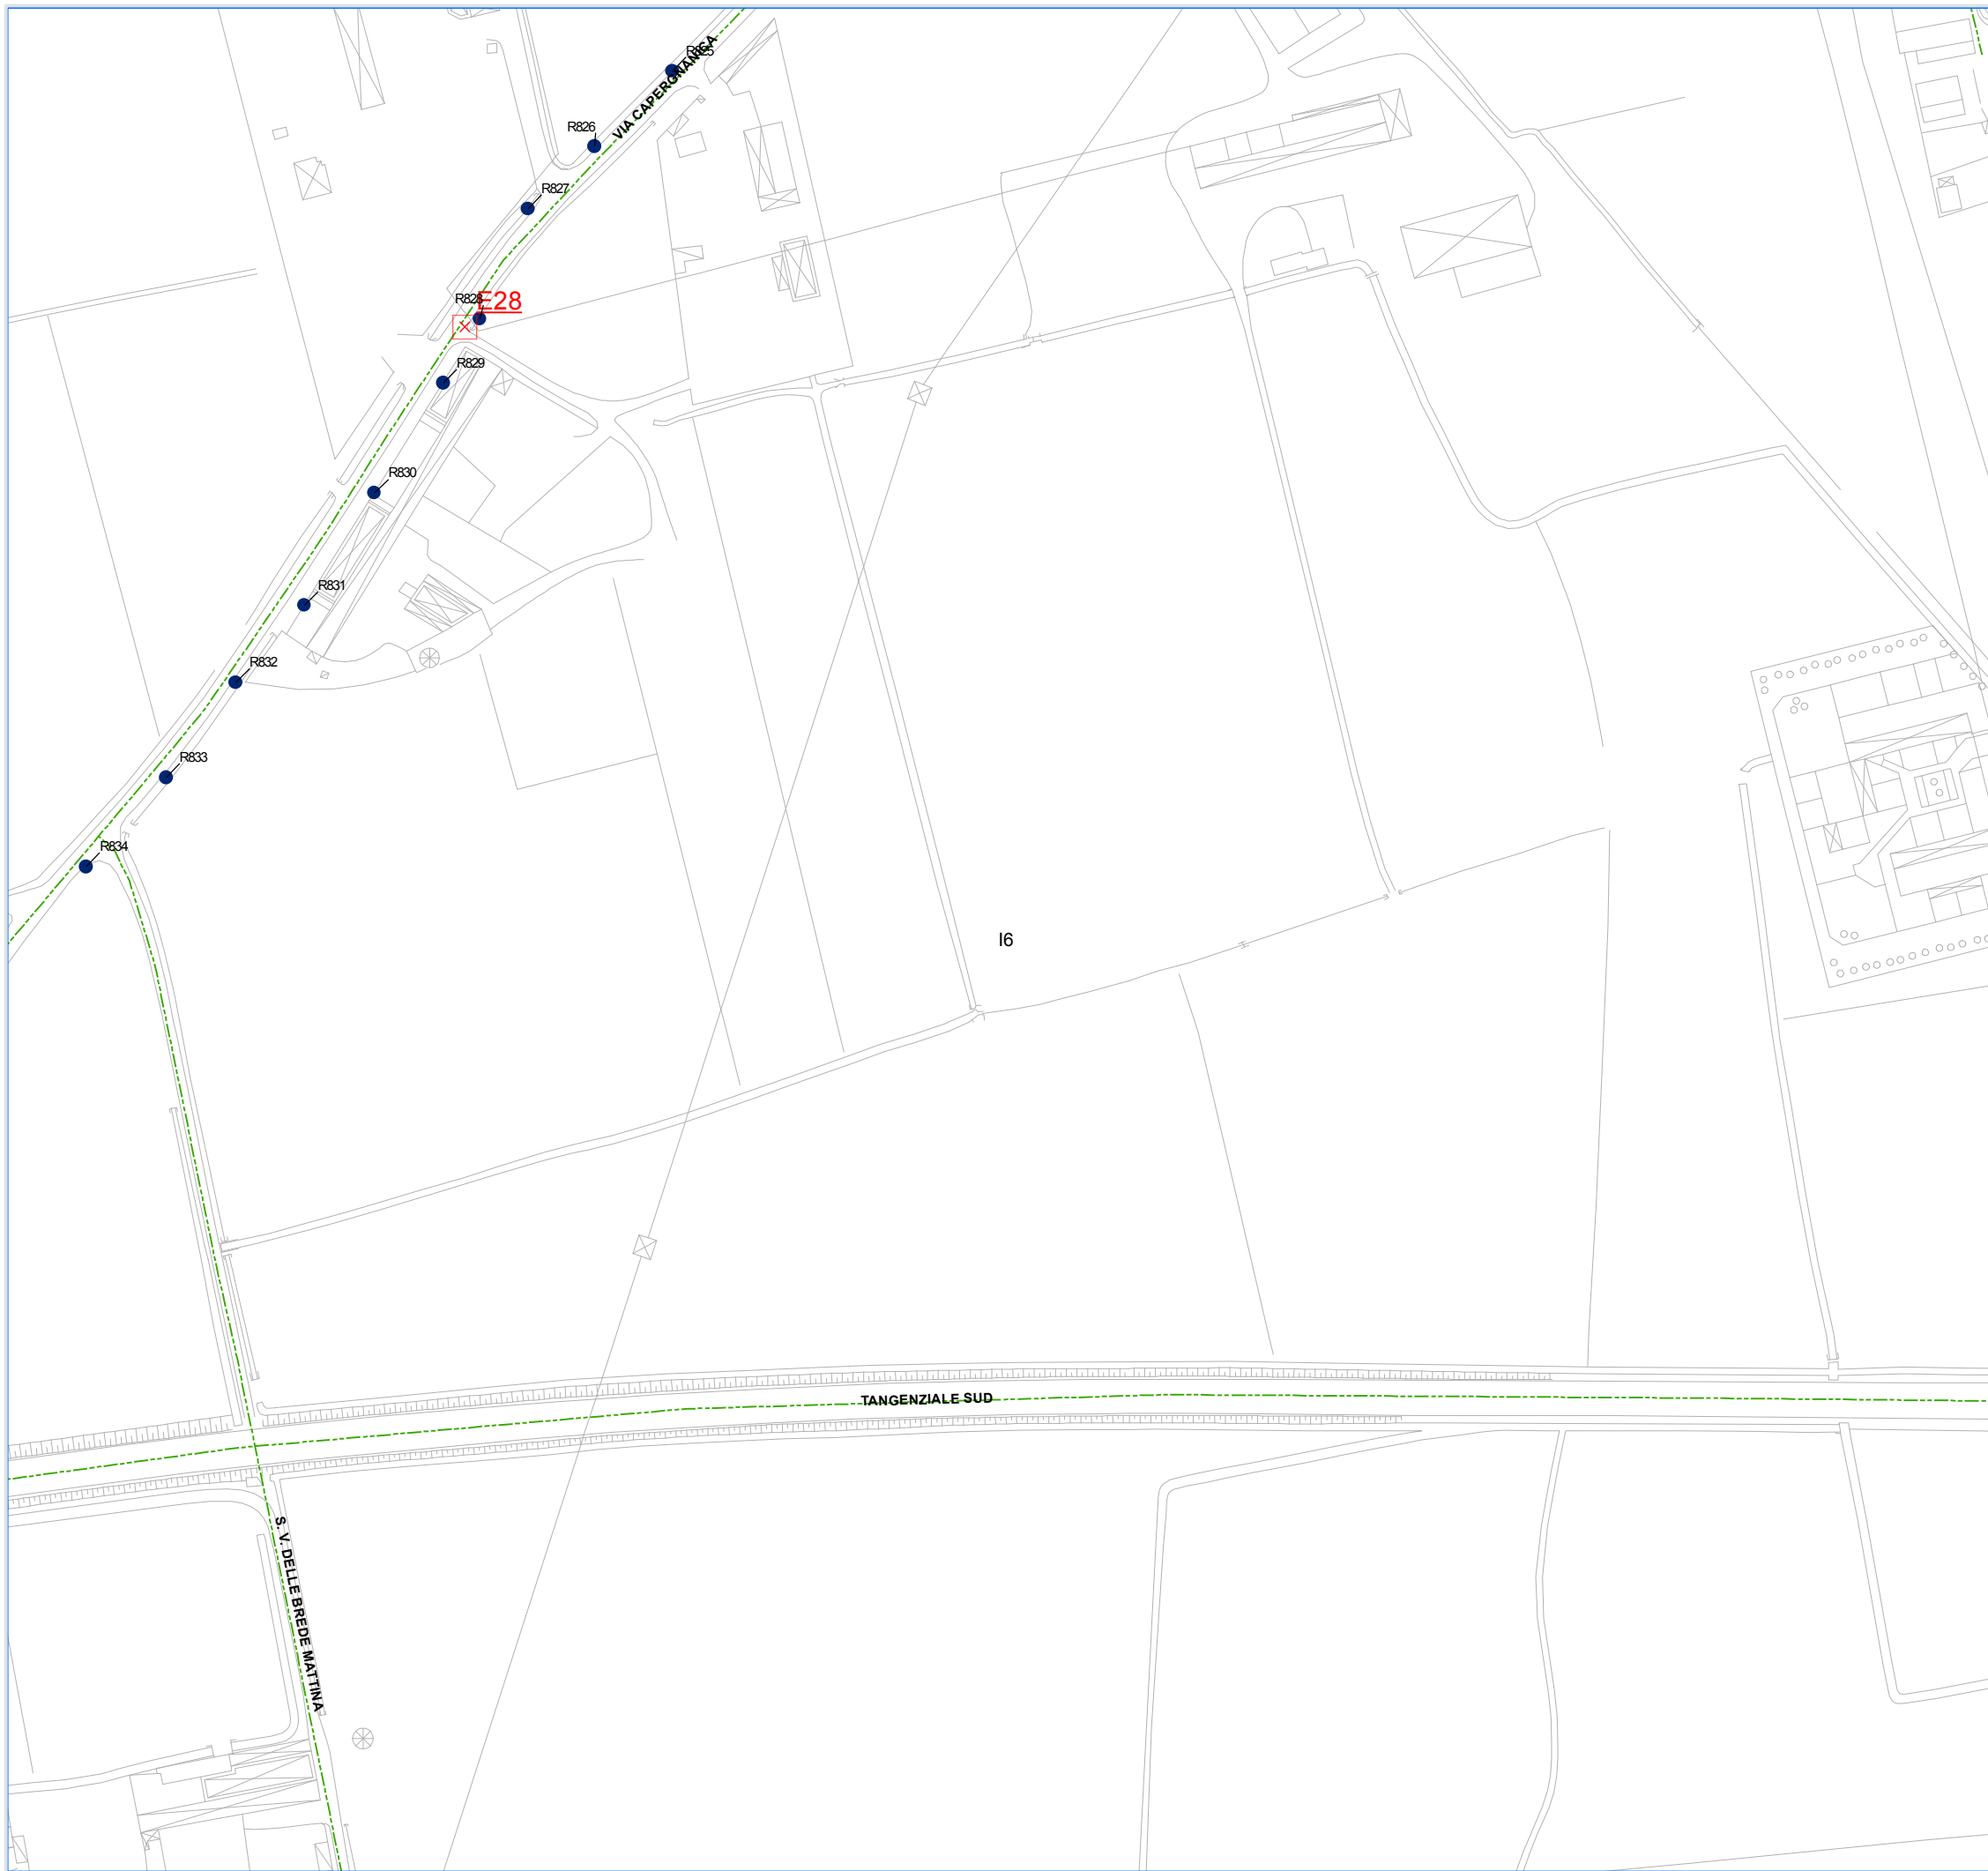

Comune di Crema Cr
 Piazza Duomo, 25 - 26013
 Tel: 0373 8941 Fax: 0373 894325

"AREA TECNICA"


Individuazione planimetrica delle opere civili ed elettriche

Coordinamento e gestione tecnica generale:
Global Power Service S.p.a.

Progettisti:
Eza S.r.l.
Studio Busolini + Muraro

Rilievi ed acquisizioni dati:
Gemmlab S.r.l.

Rev. 00	Novembre 2015	Approvato
Rev. 01		Approvato

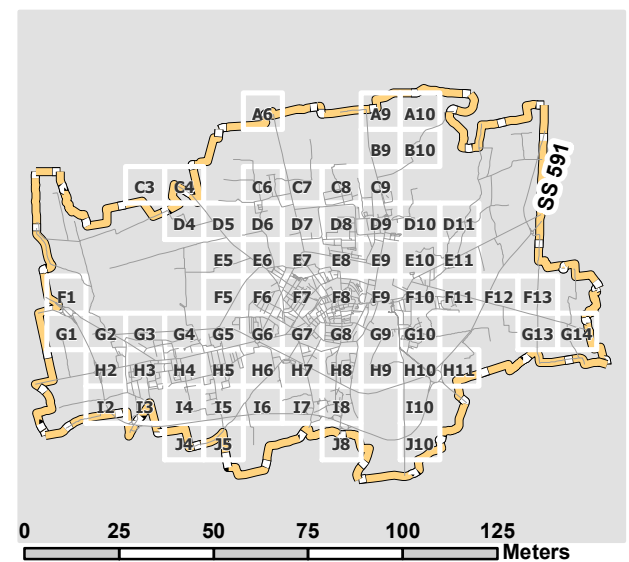

- Legenda**
- PUNTOLUCE
 - QUADRO
 - Pozzetto_Nuovo
 - ⊗ E_Quadro_Nuovo
 - Linea_aerea_nuova
 - Linea_interrata_nuova

1:2.000

Tavola **16**

Comune di Crema (Cr)





Comune di Crema Cr
 Piazza Duomo, 25 - 26013
 Tel: 0373 8941 Fax: 0373 894325

"AREA TECNICA"


Individuazione planimetrica delle opere civili ed elettriche

Coordinamento e gestione tecnica generale:
Global Power Service S.p.a.

Progettisti:
Eza S.r.l.
Studio Busolini + Muraro

Rilievi ed acquisizioni dati:
Gemmlab S.r.l.

Rev. 00	Novembre 2015	Approvato
Rev. 01		Approvato

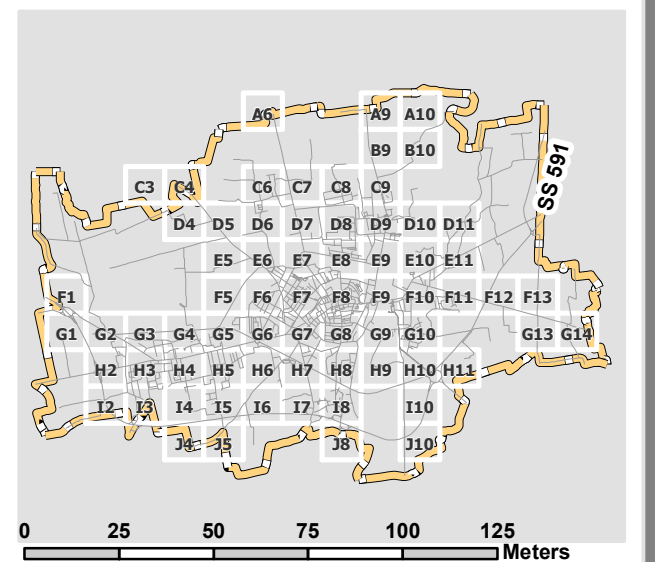


- Legenda**
- PUNTOLUCE
 - QUADRO
 - Pozzetto_Nuovo
 - ⊗ E_Quadro_Nuovo
 - Linea_aerea_nuova
 - Linea_interrata_nuova

1:2.000

Tavola 17

Comune di Crema (Cr)



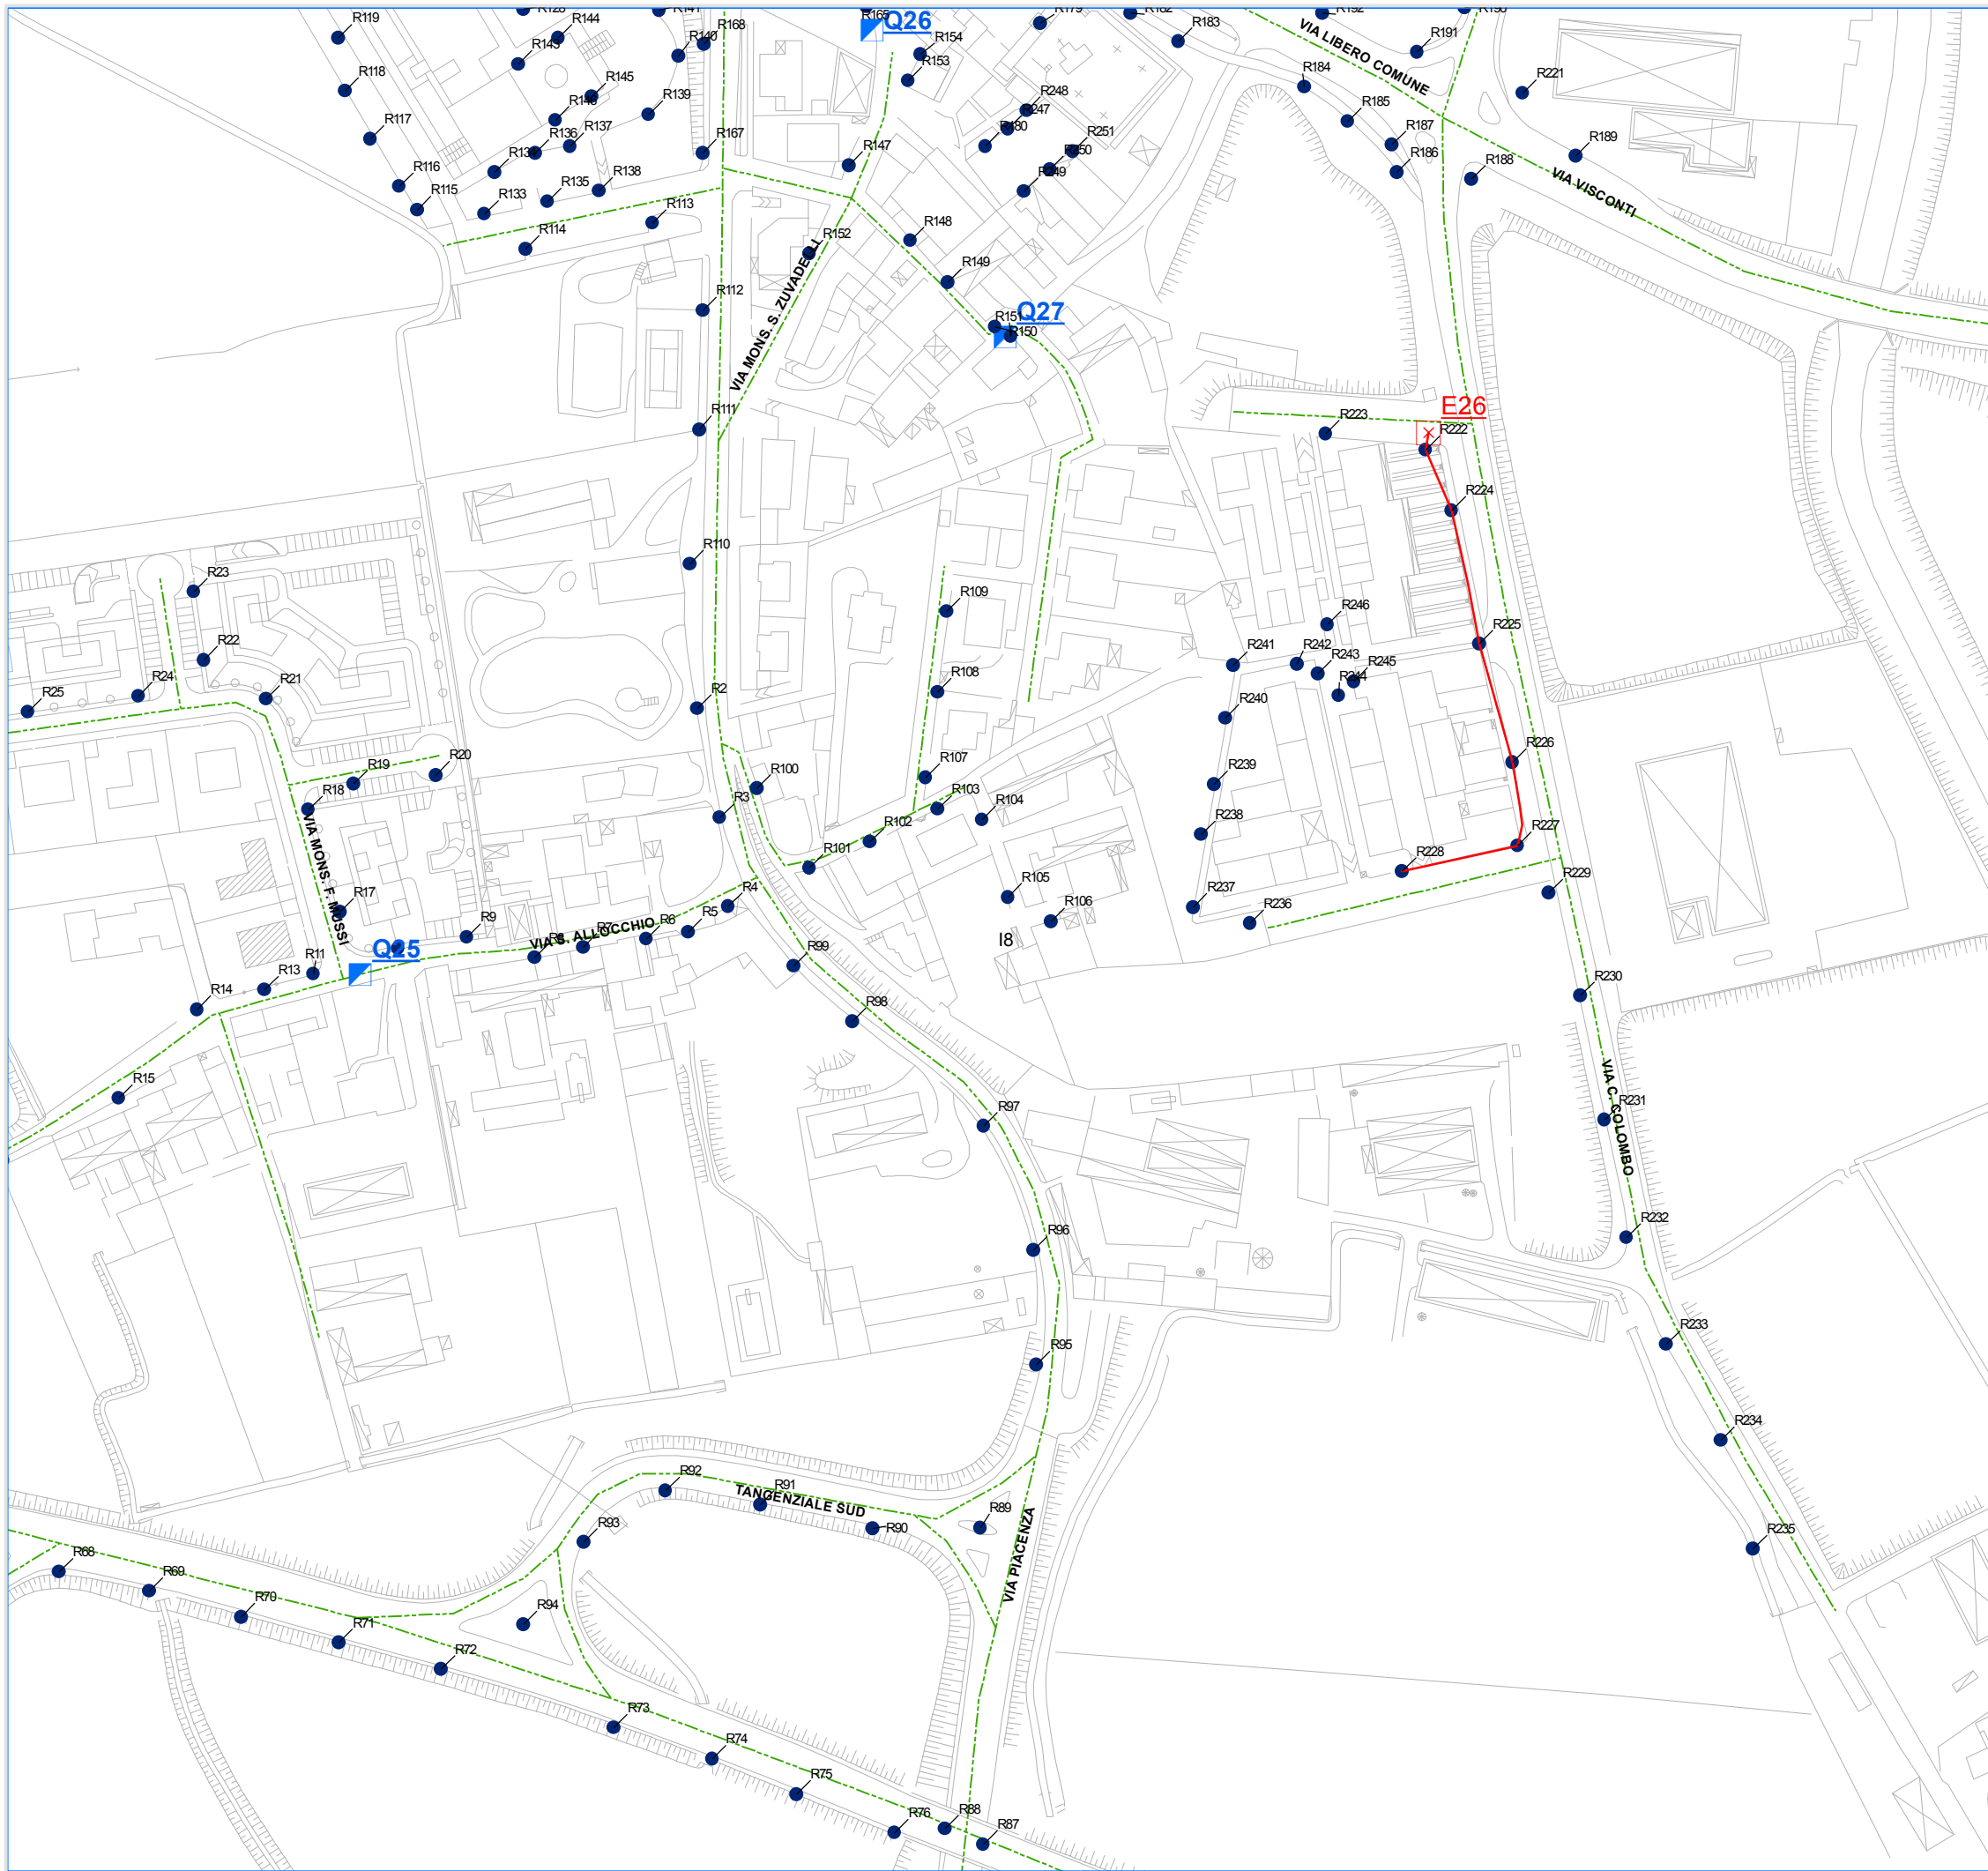

Comune di Crema Cr
 Piazza Duomo, 25 - 26013
 Tel: 0373 8941 Fax: 0373 894325

"AREA TECNICA"


Individuazione planimetrica delle opere civili ed elettriche

Coordinamento e gestione tecnica generale:
Global Power Service S.p.a.

Progettisti:
Eza S.r.l.
Studio Busolini + Muraro

Rilievi ed acquisizioni dati:
Gemmlab S.r.l.


Rev. 00	Novembre 2015	Approvato
Rev. 01		Approvato

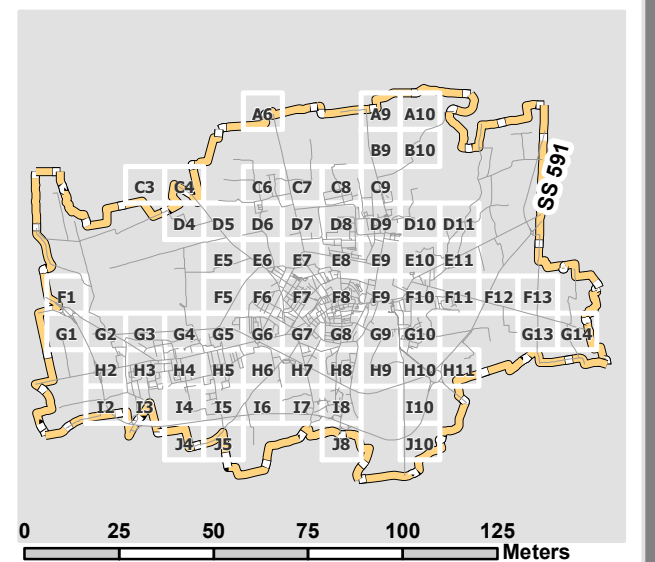

- Legenda**
- PUNTOLUCE
 - QUADRO
 - Pozzetto_Nuovo
 - ⊗ E_Quadro_Nuovo
 - Linea_aerea_nuova
 - Linea_interrata_nuova

Comune di Crema (Cr)



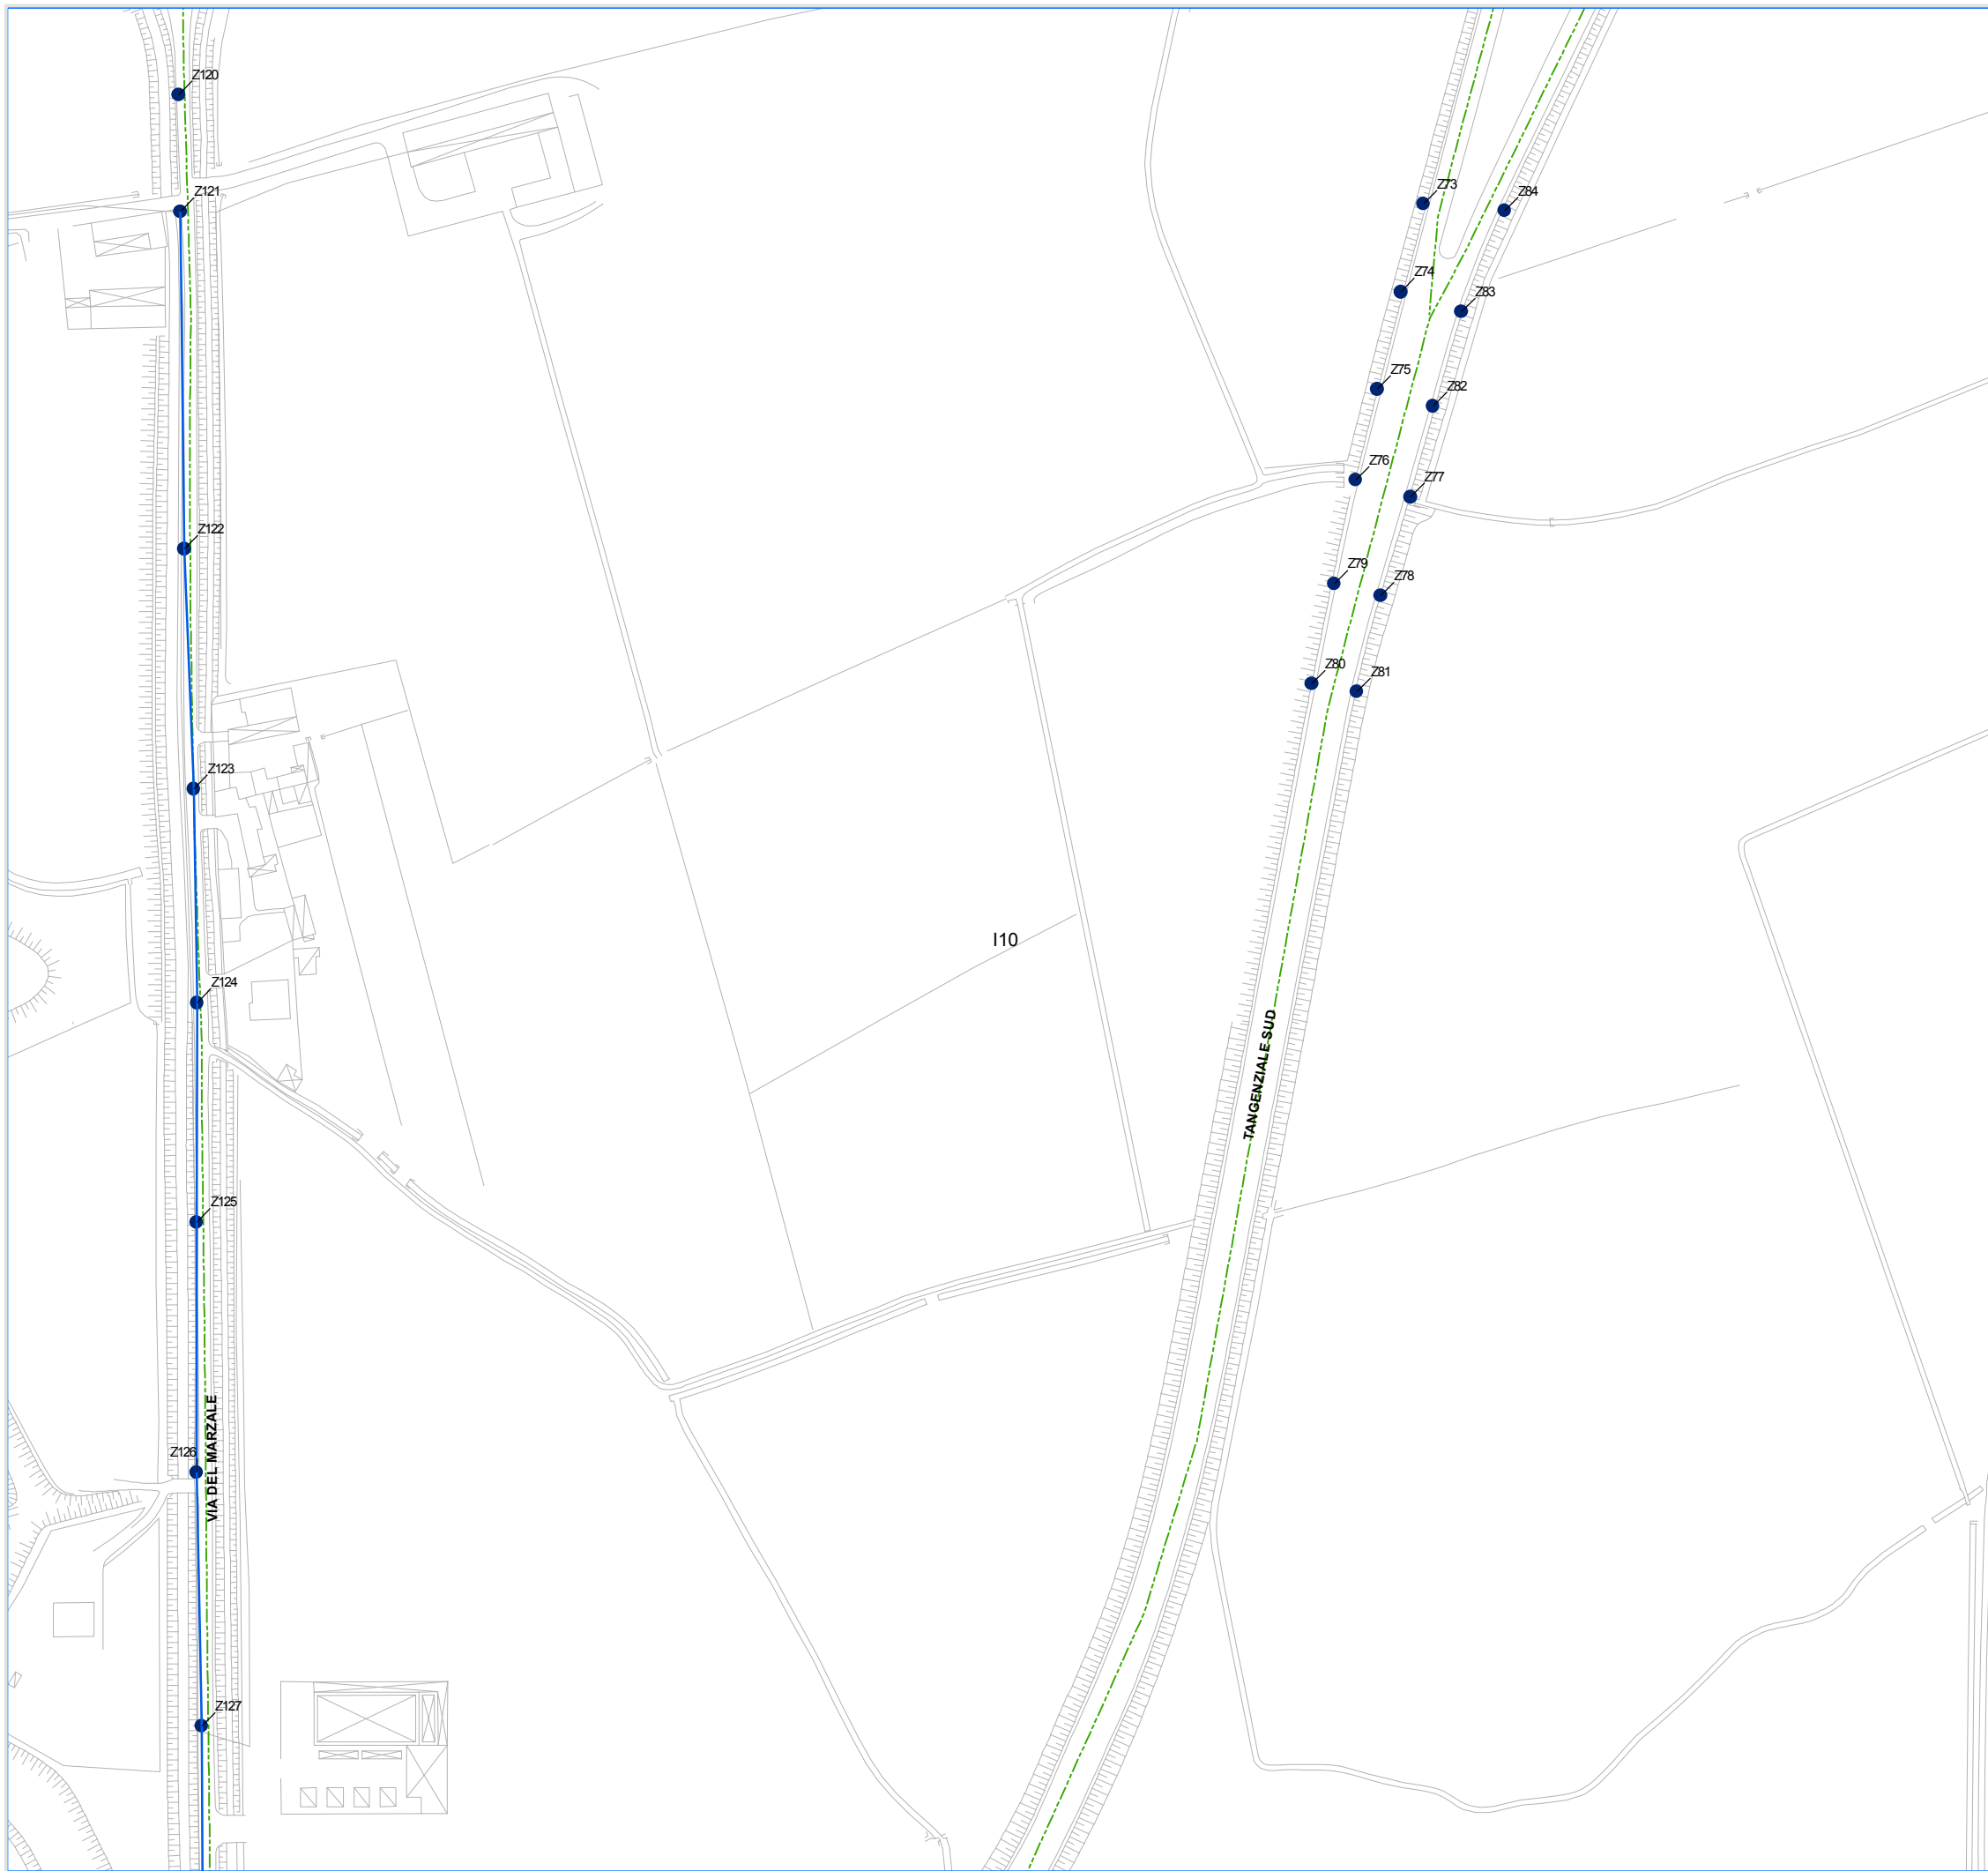

Comune di Crema Cr
 Piazza Duomo, 25 - 26013
 Tel: 0373 8941 Fax: 0373 894325

"AREA TECNICA"


Individuazione planimetrica delle opere civili ed elettriche

Coordinamento e gestione tecnica generale:
Global Power Service S.p.a.

Progettisti:
Eza S.r.l.
Studio Busolini + Muraro

Rilievi ed acquisizioni dati:
Gemmlab S.r.l.

Rev. 00	Novembre 2015	Approvato
Rev. 01		Approvato

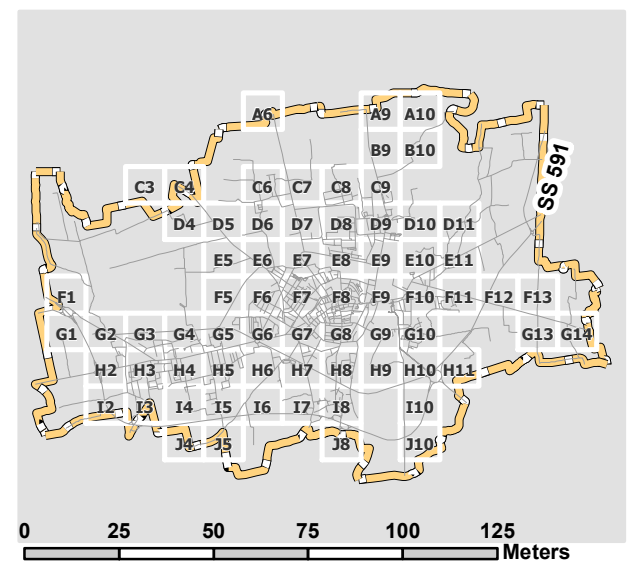


- Legenda**
- PUNTOLUCE
 - QUADRO
 - Pozzetto_Nuovo
 - ⊗ E_Quadro_Nuovo
 - Linea_aerea_nuova
 - Linea_interrata_nuova

1:2.000

Tavola **I10**

Comune di Crema (Cr)



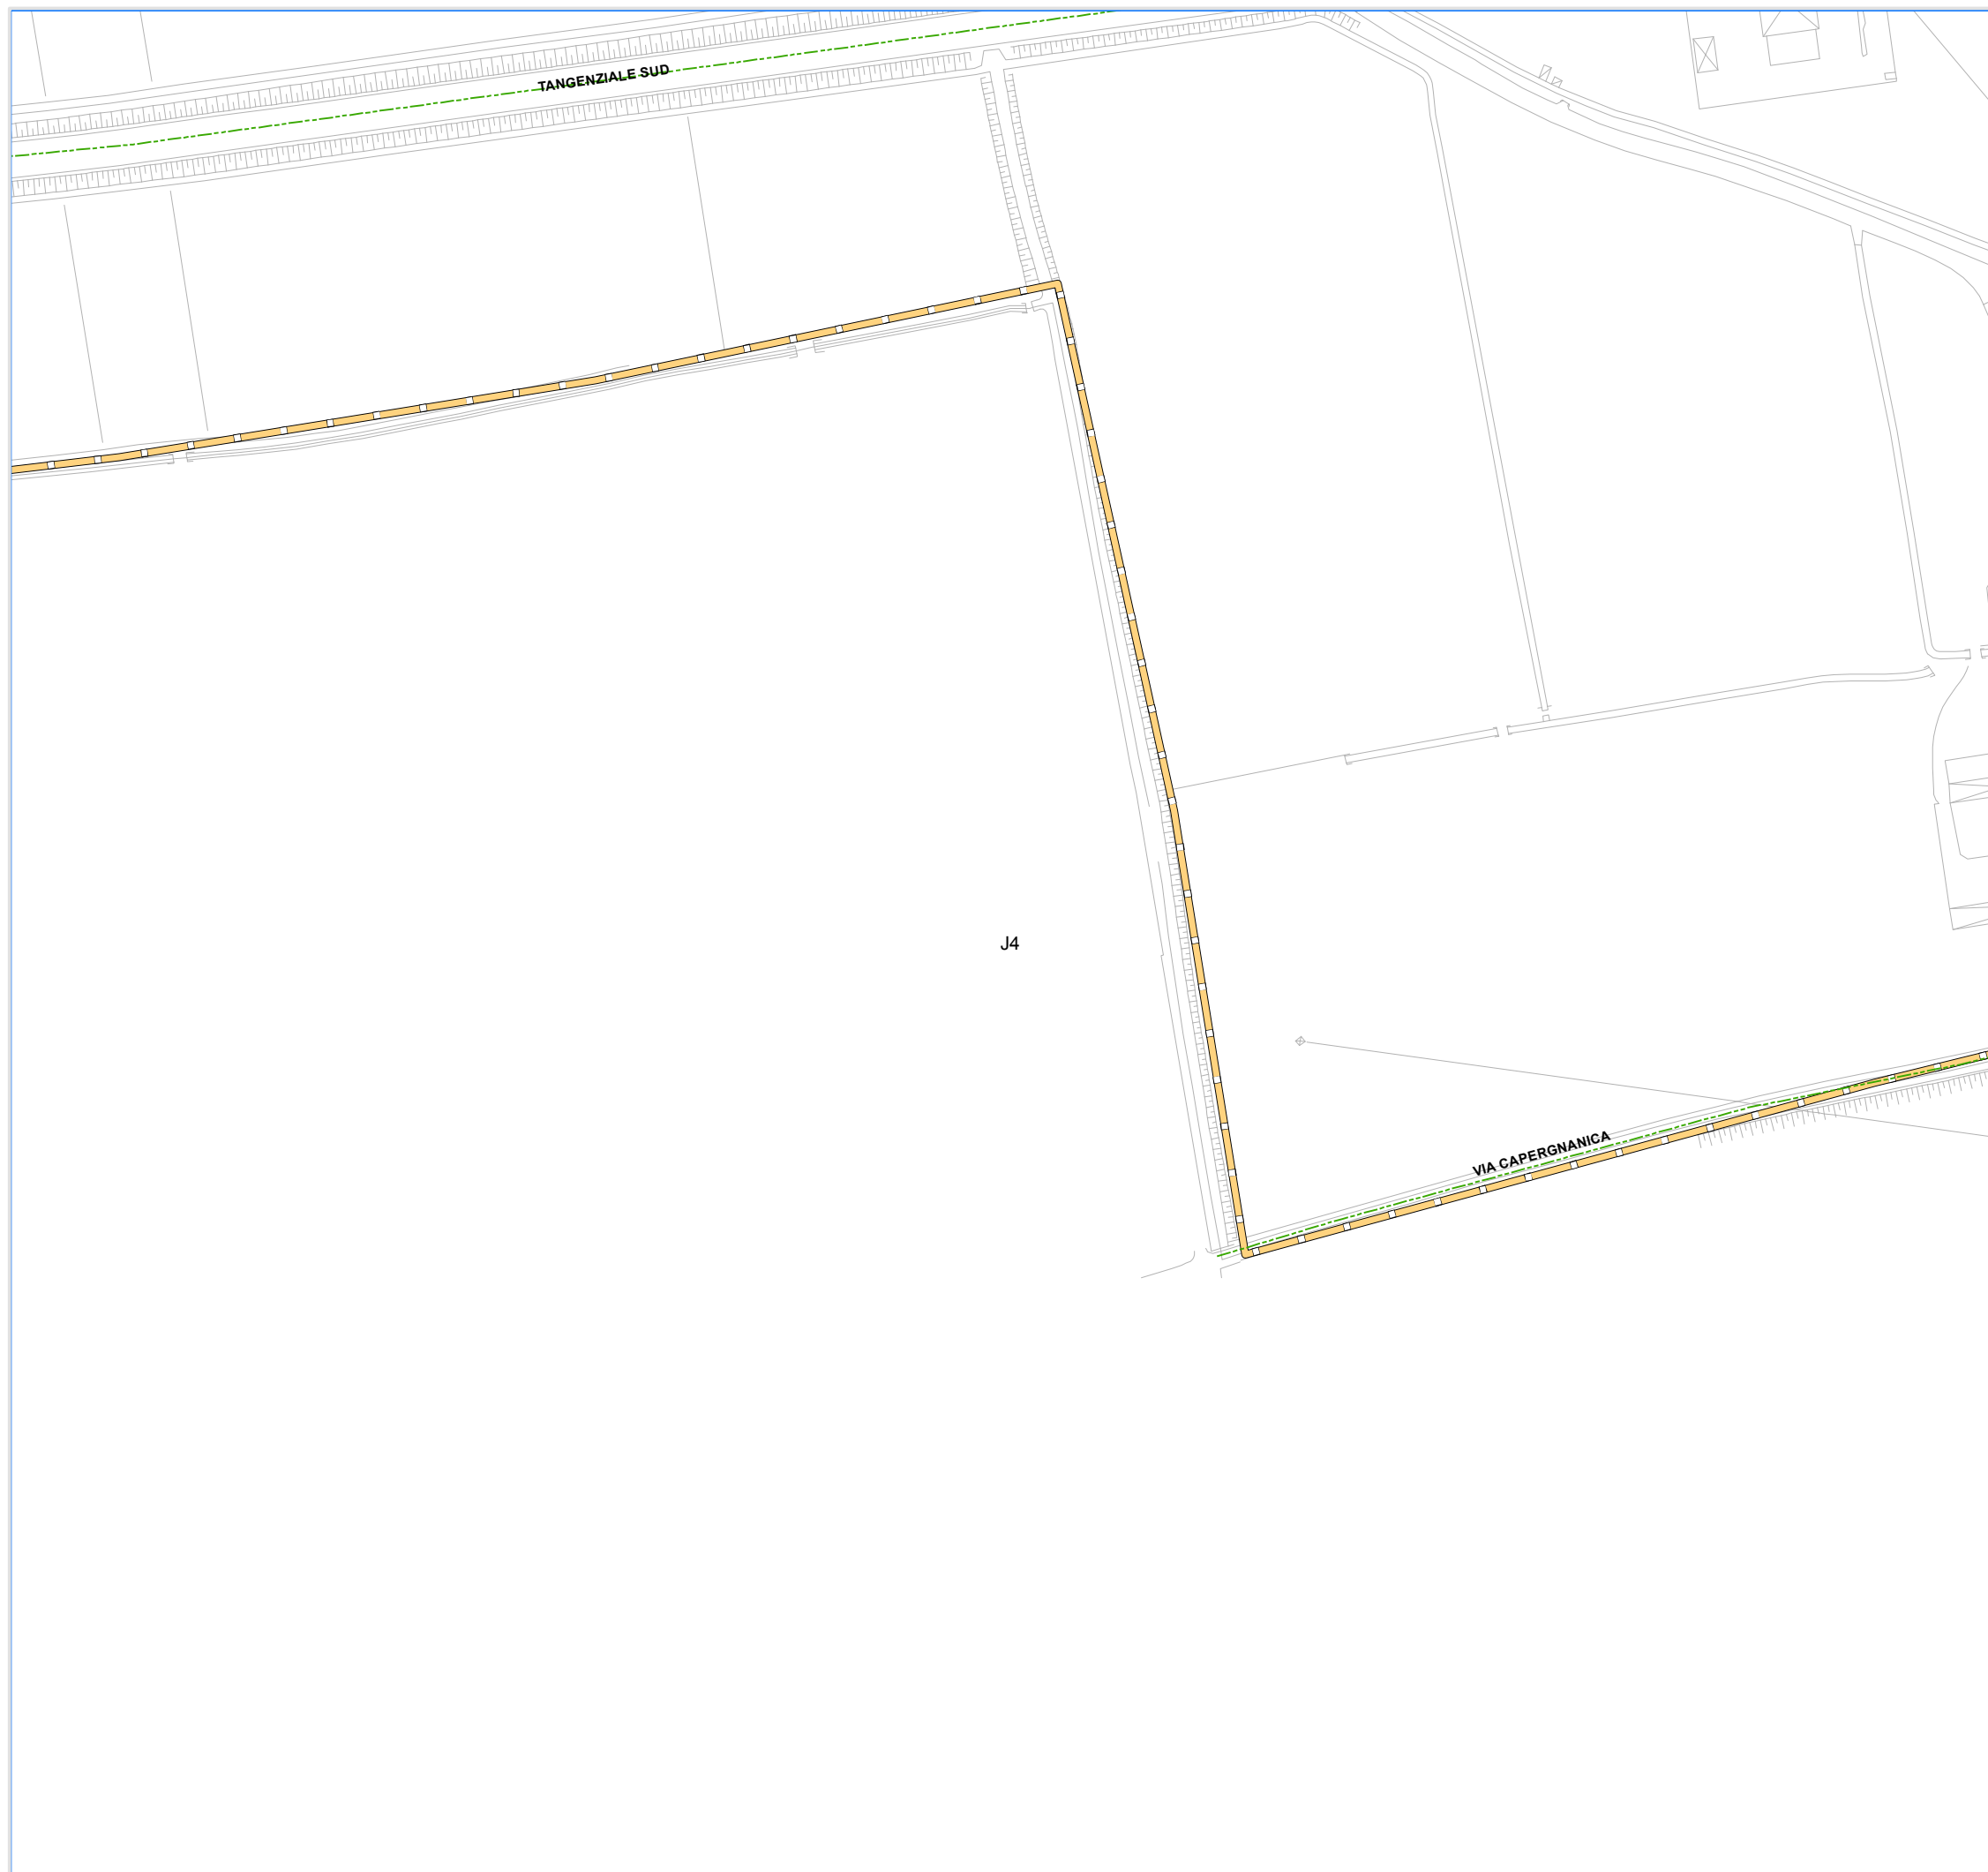

Comune di Crema Cr
 Piazza Duomo, 25 - 26013
 Tel: 0373 8941 Fax: 0373 894325
 "AREA TECNICA"



**Individuazione planimetrica
 delle opere civili ed elettriche**

Coordinamento e gestione tecnica generale:
Global Power Service S.p.a.

Progettisti:
Eza S.r.l.
Studio Busolini + Muraro

Rilievi ed acquisizioni dati:
Gemmlab S.r.l.

Rev. 00	Novembre 2015	Approvato
Rev. 01		Approvato

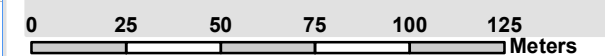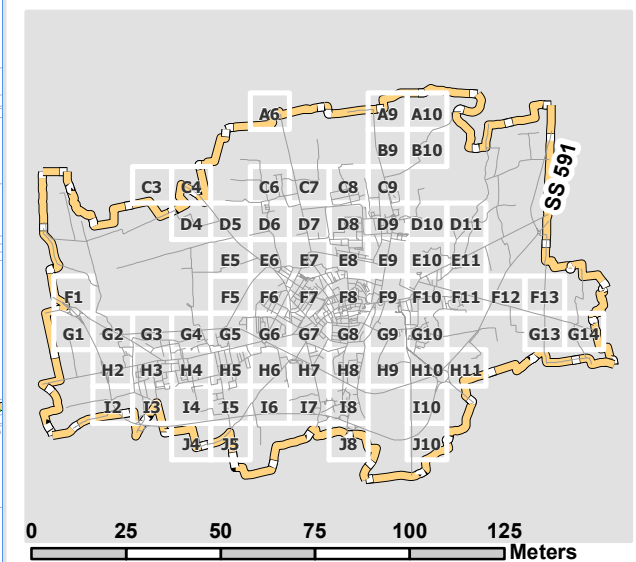

Legenda


- PUNTOLUCE
- QUADRO
- Pozzetto_Nuovo
- ⊗ E_Quadro_Nuovo
- Linea_aerea_nuova
- Linea_interrata_nuova

1:2.000

Tavola **J4**

Comune di Crema (Cr)



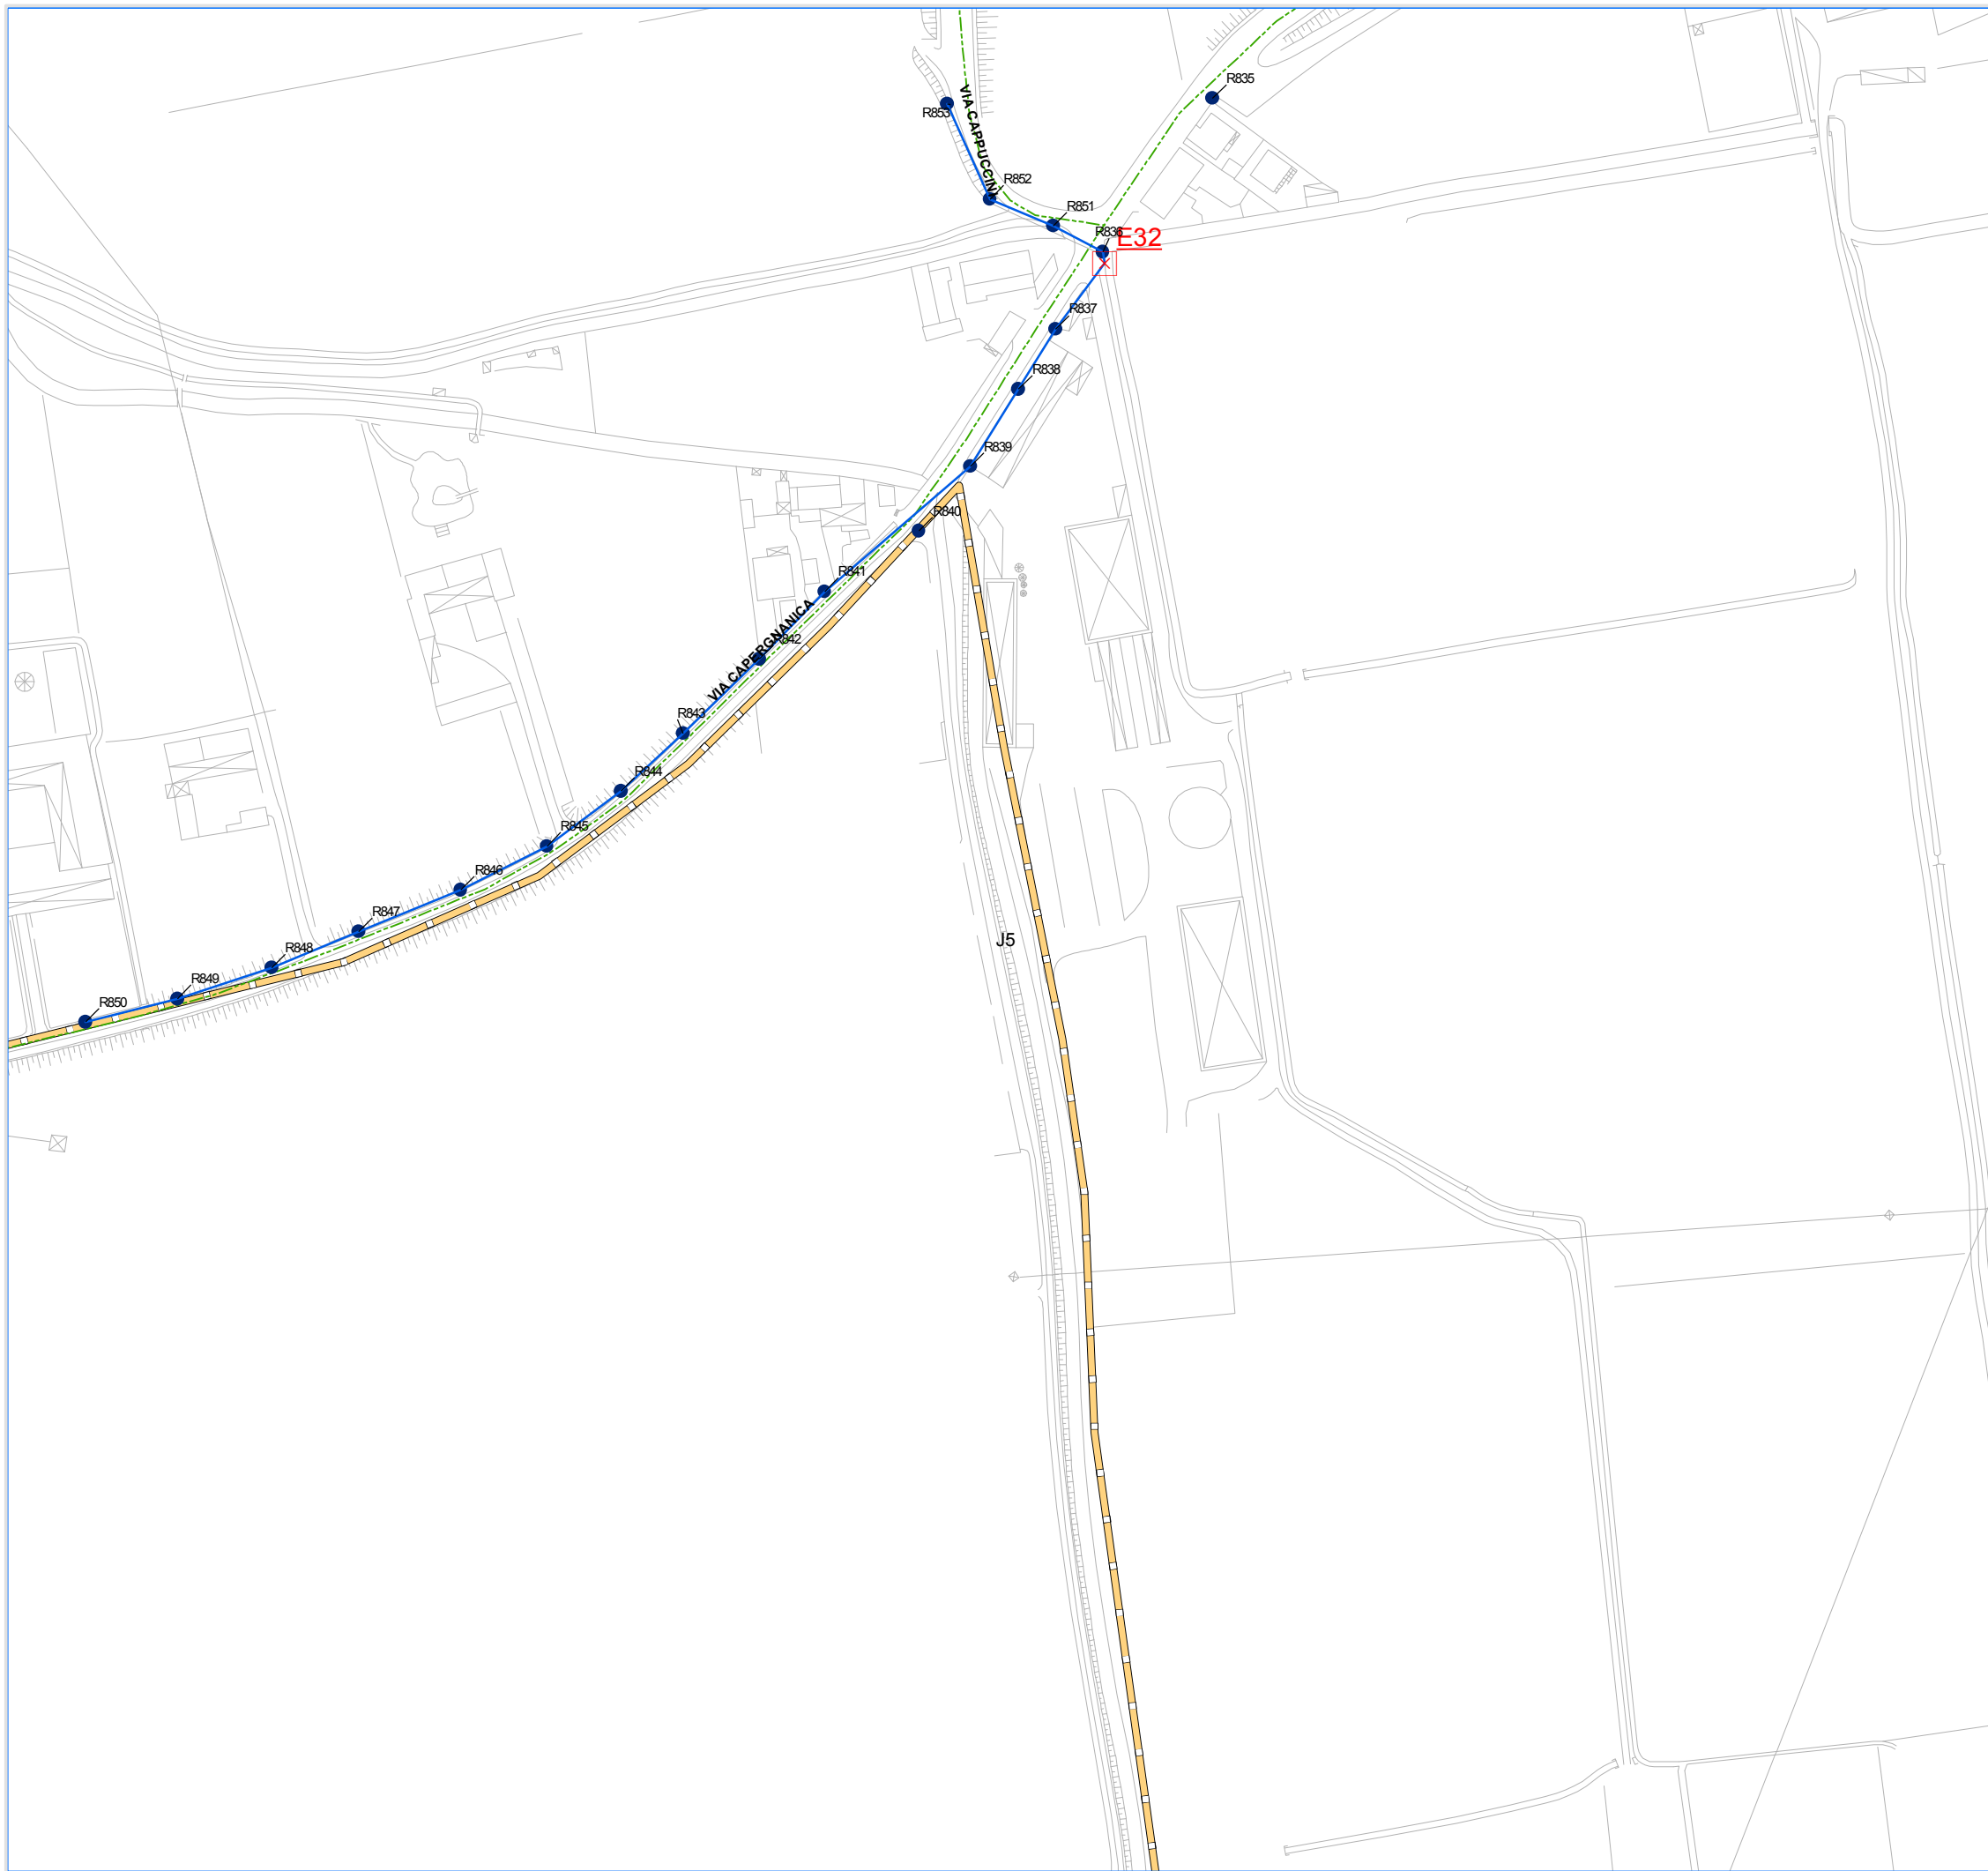

Comune di Crema Cr
 Piazza Duomo, 25 - 26013
 Tel: 0373 8941 Fax: 0373 894325

"AREA TECNICA"



Individuazione planimetrica delle opere civili ed elettriche

Coordinamento e gestione tecnica generale:
Global Power Service S.p.a.

Progettisti:
Eza S.r.l.
Studio Busolini + Muraro

Rilievi ed acquisizioni dati:
Gemmlab S.r.l.

Rev. 00	Novembre 2015	Approvato
Rev. 01		Approvato

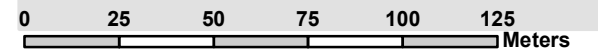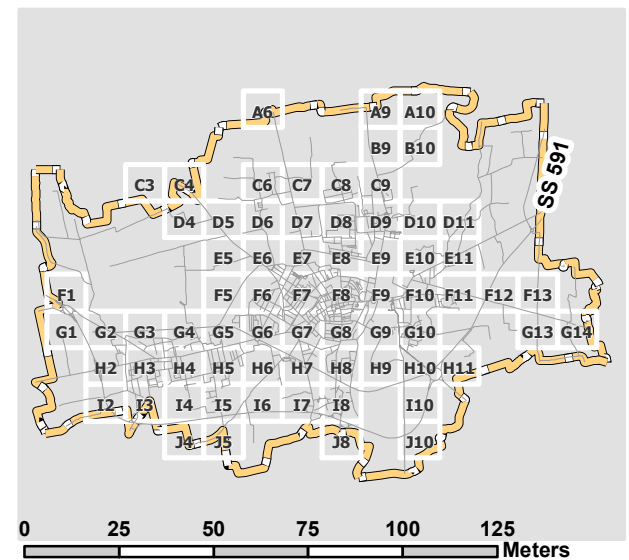

Legenda

- PUNTOLUCE
- QUADRO
- Pozzetto_Nuovo
- ⊗ E_Quadro_Nuovo
- Linea_aerea_nuova
- Linea_interrata_nuova

1:2.000

Tavola **J5**



Comune di Crema Cr
 Piazza Duomo, 25 - 26013
 Tel: 0373 8941 Fax: 0373 894325

"AREA TECNICA"


**Individuazione planimetrica
 delle opere civili ed elettriche**

Coordinamento e gestione tecnica generale:
Global Power Service S.p.a.

Progettisti:
Eza S.r.l.
Studio Busolini + Muraro

Rilievi ed acquisizioni dati:
Gemmlab S.r.l.

Rev. 00	Novembre 2015	Approvato
Rev. 01		Approvato

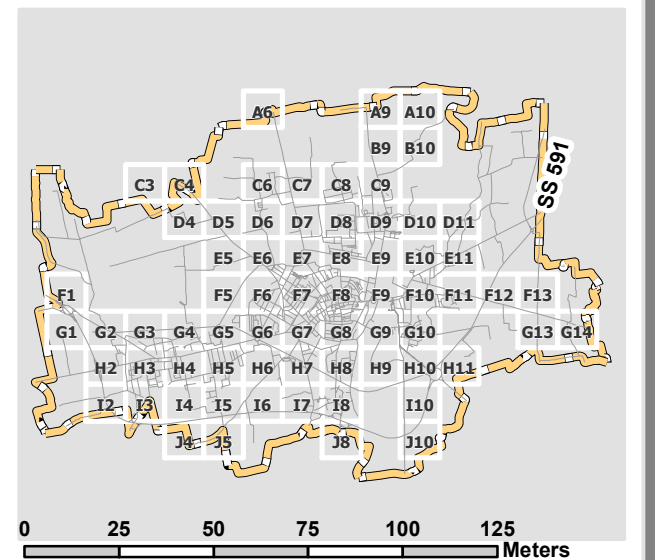


- Legenda**
- PUNTOLUCE
 - QUADRO
 - Pozzetto_Nuovo
 - ⊗ E_Quadro_Nuovo
 - Linea_aerea_nuova
 - Linea_interrata_nuova

1:2.000

Tavola **J8**

Comune di Crema (Cr)



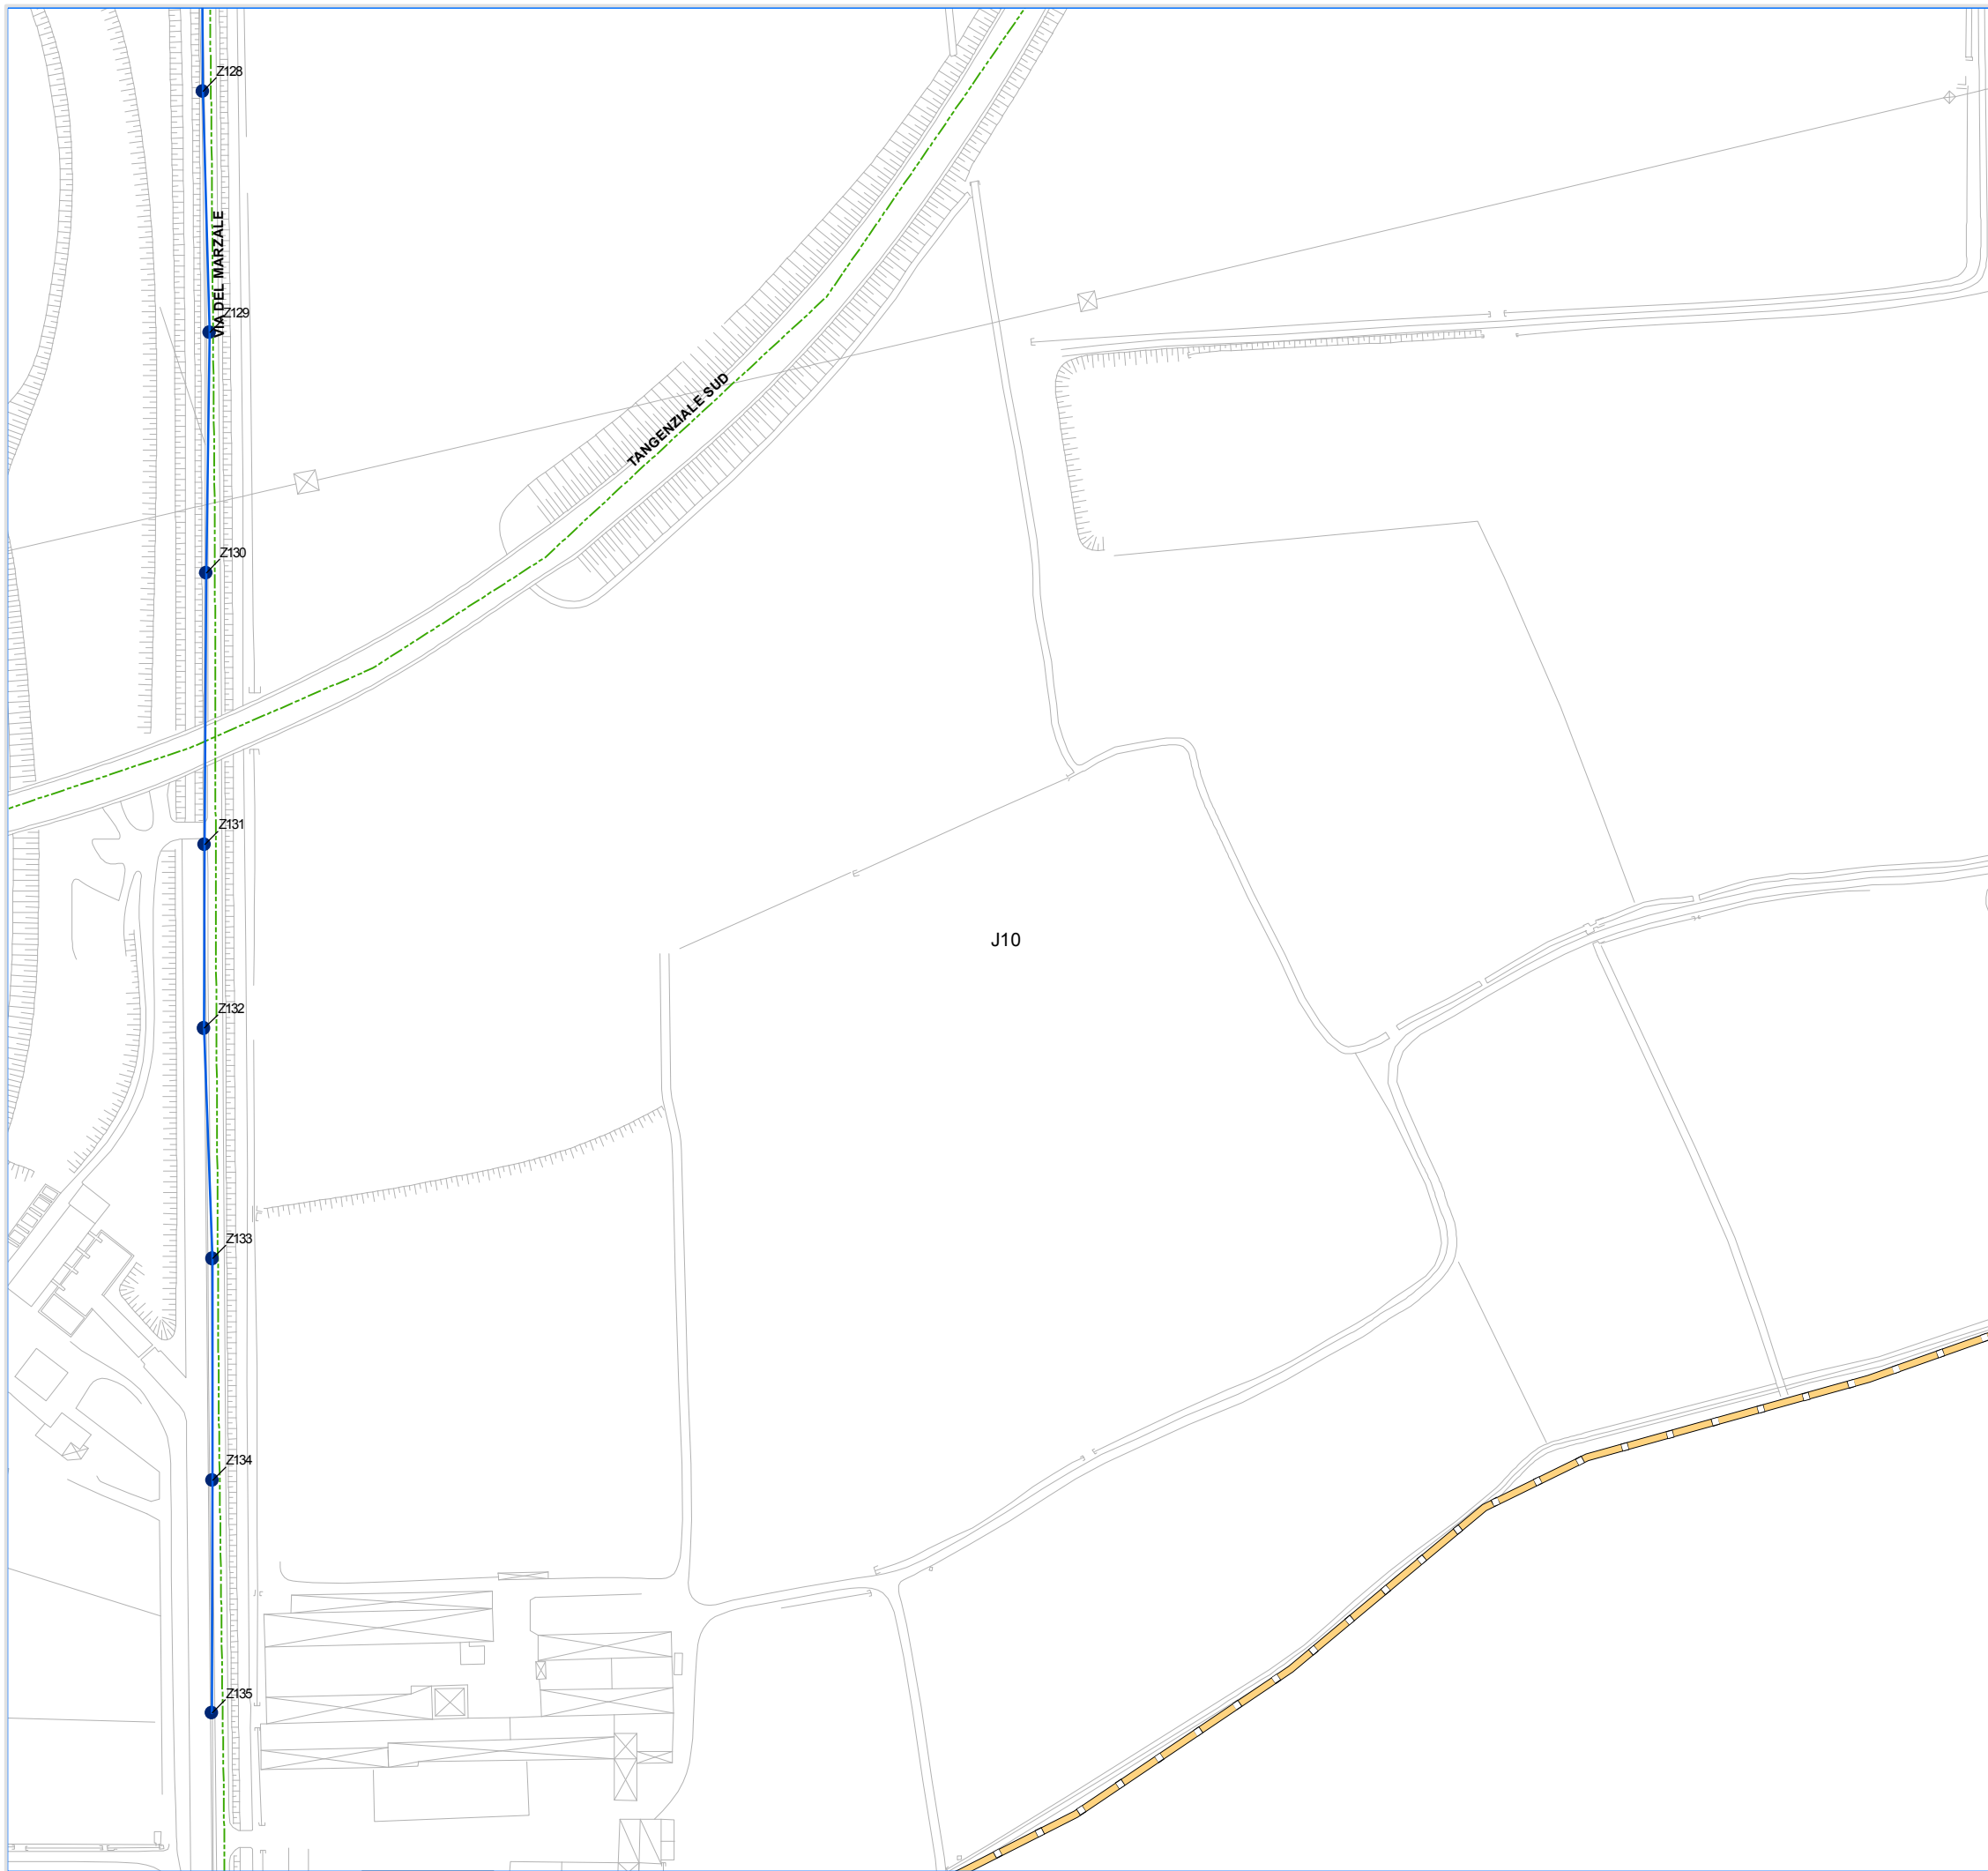

Comune di Crema Cr
 Piazza Duomo, 25 - 26013
 Tel: 0373 8941 Fax: 0373 894325

"AREA TECNICA"



**Individuazione planimetrica
 delle opere civili ed elettriche**

Coordinamento e gestione tecnica generale:
Global Power Service S.p.a.

Progettisti:
Eza S.r.l.
Studio Busolini + Muraro

Rilievi ed acquisizioni dati:
Gemmlab S.r.l.

Rev. 00	Novembre 2015	Approvato
Rev. 01		Approvato

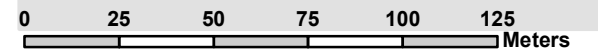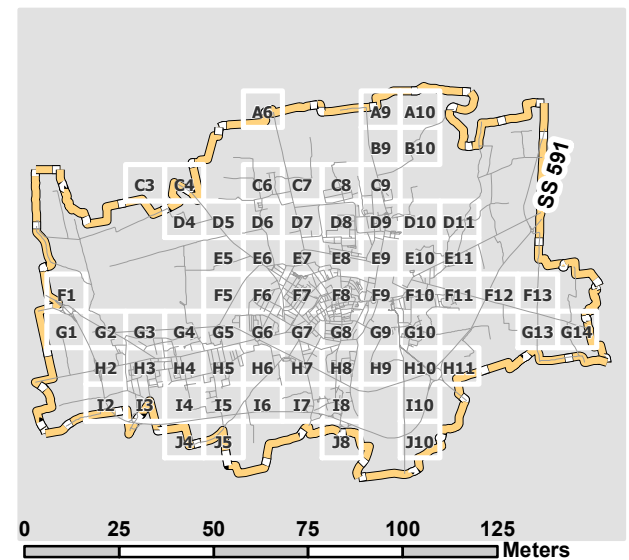

Legenda

- PUNTO LUCE
- QUADRO
- Pozzetto_Nuovo
- ⊗ E_Quadro_Nuovo
- Linea_aerea_nuova
- Linea_interrata_nuova

1:2.000

Tavola **J10**